



SEZIONE TRASVERSALE IN RETTIFILLO IN APOGGIO  
(DIAFRAMMA TIPO D1)

Scala 1:20

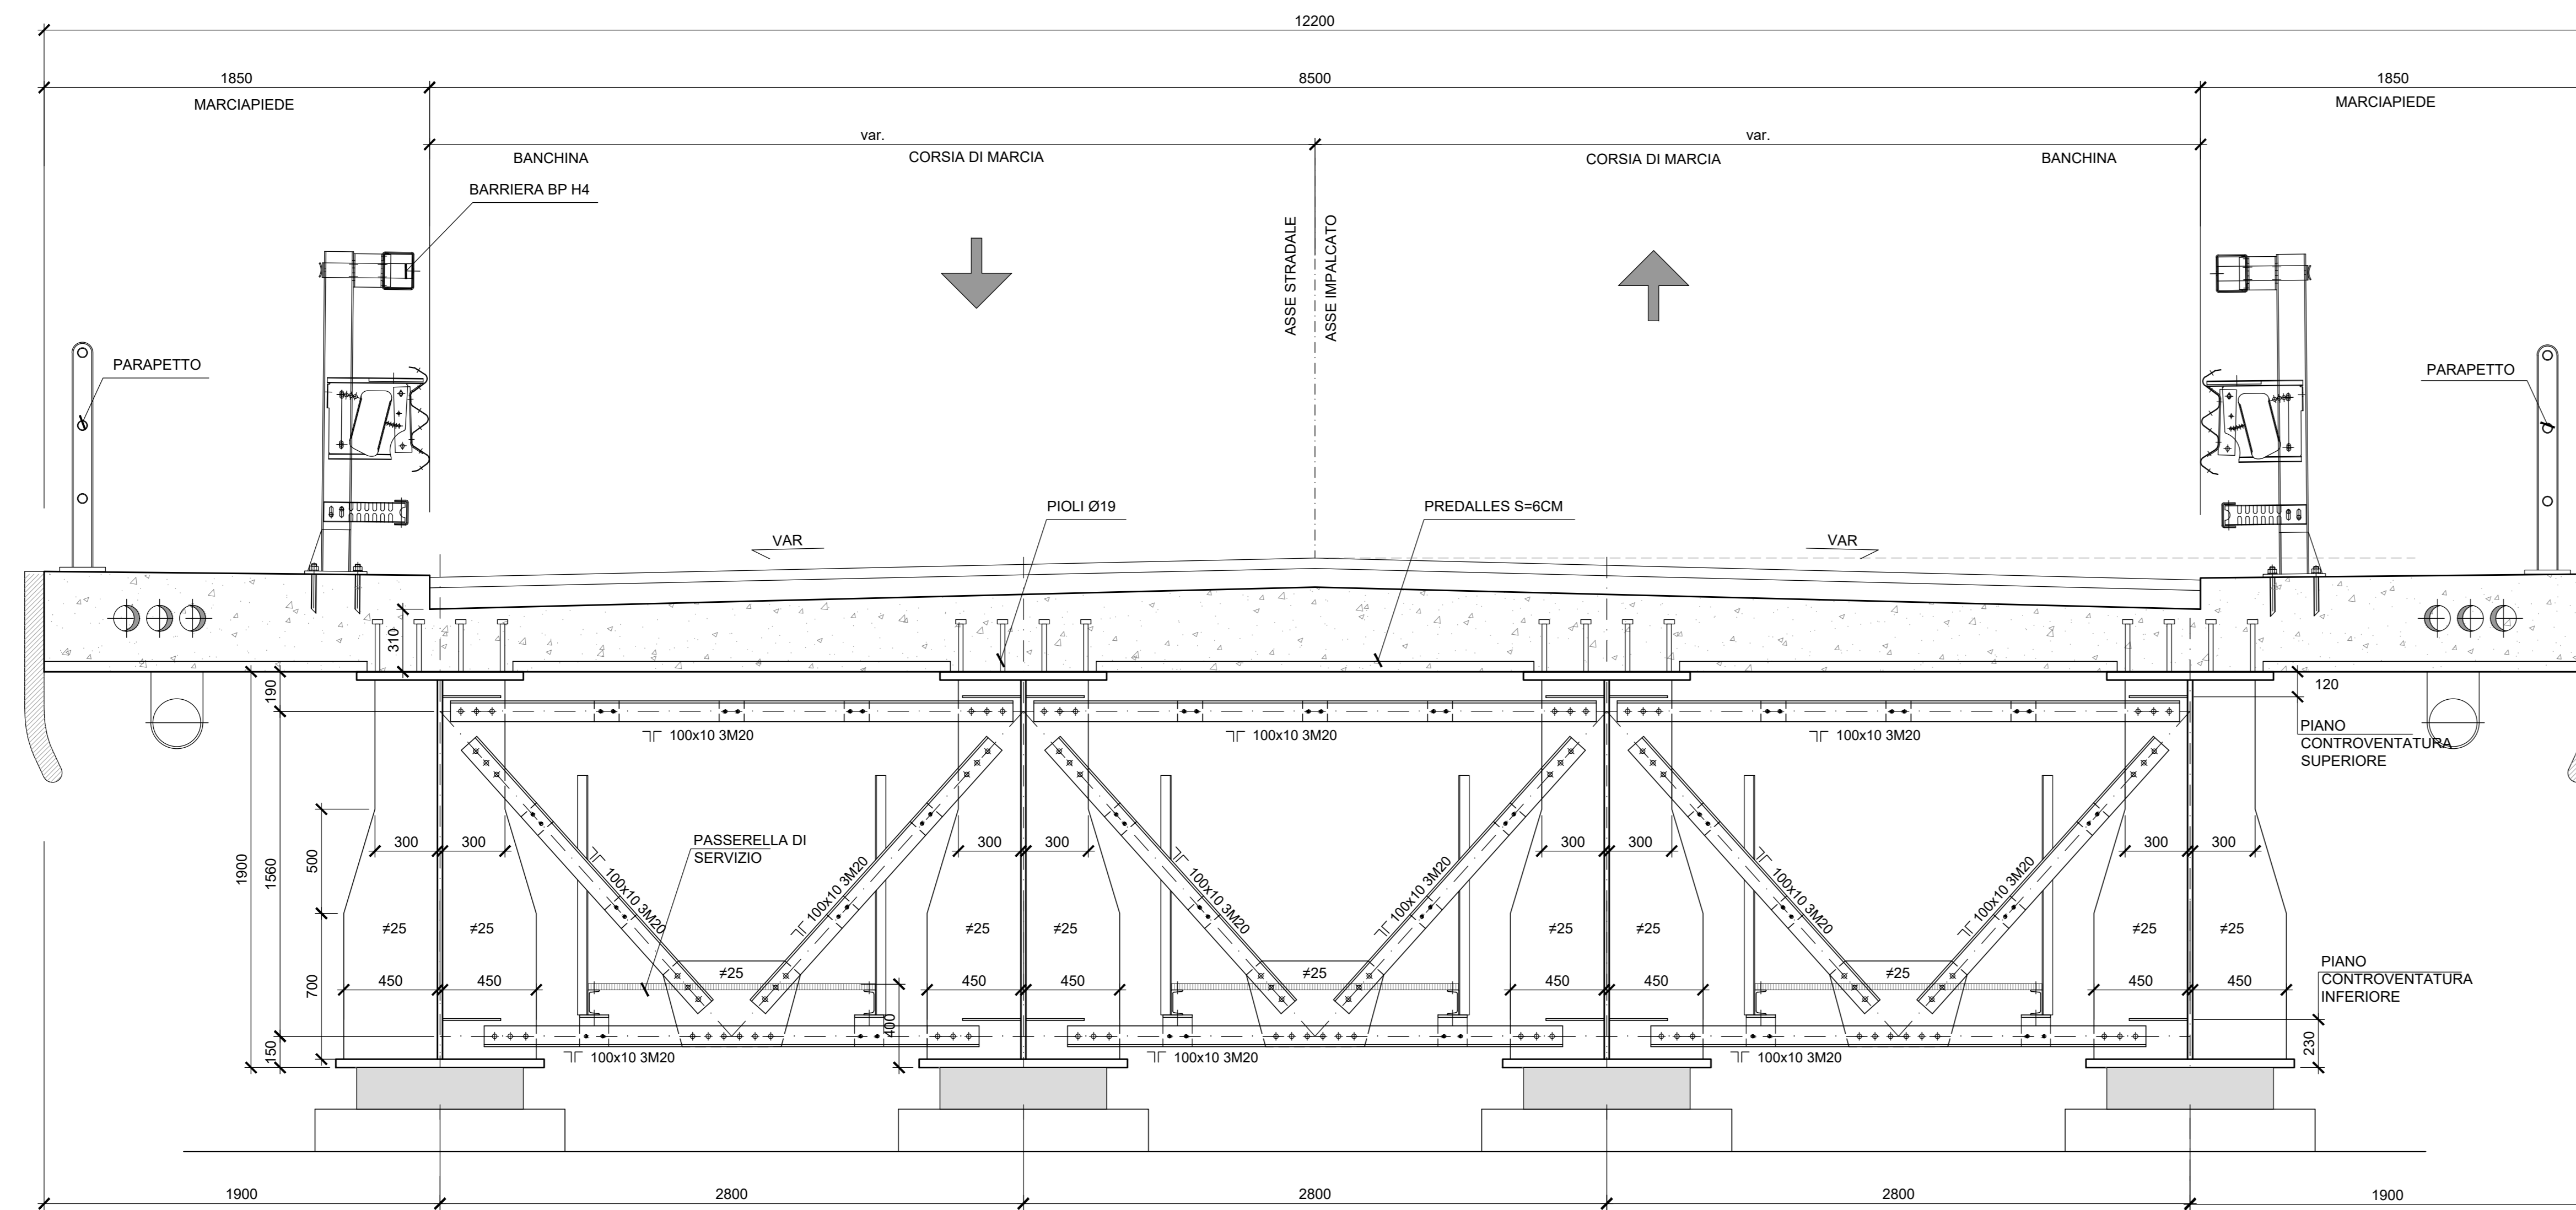

SEZIONE TRASVERSALE IN CURVA IN APOGGIO  
(DIAFRAMMA TIPO D1-GEOMETRIA SU PILA 4)

Scala 1:20

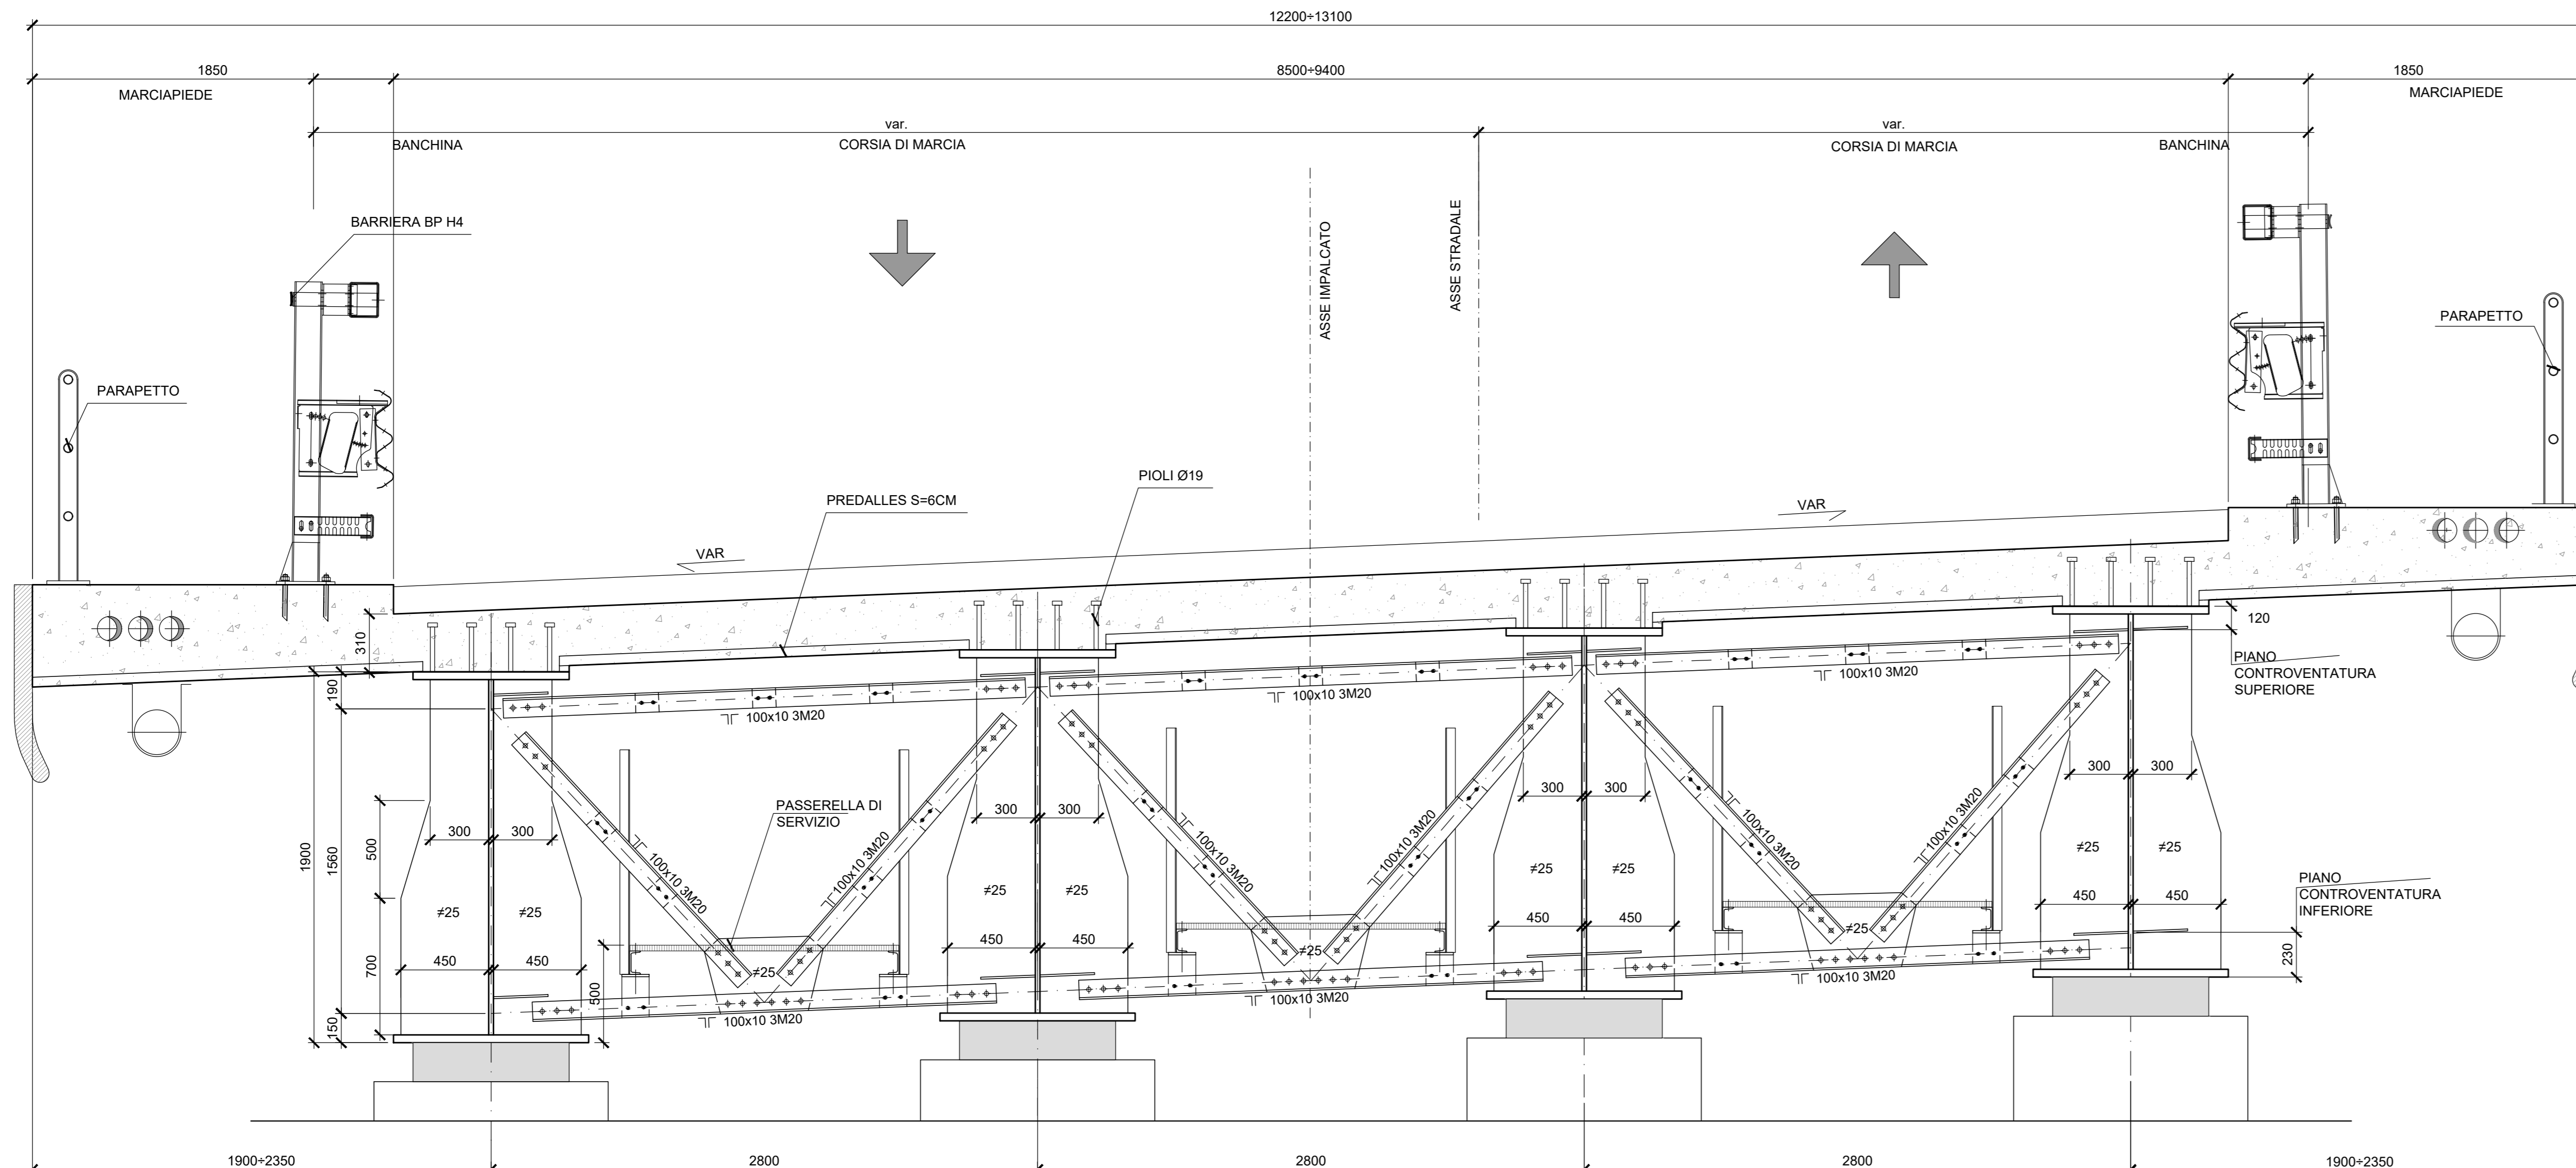

COMMITTENTE: **RFI** RETE FERROVIARIA ITALIANA GRUPPO FERROVIE DELLO STATO ITALIANE

DIREZIONE LAVORI: **ITALFERR** GRUPPO FERROVIE DELLO STATO ITALIANE

APPALTATORE: **TELESE S.c.a r.l.** Cooperativa Teleset Società Cooperativa a Scoperta e a Limitata

PROGETTAZIONE: **Ghella** **ITINERA** **SALCEF** **COGET IMPIANTI**

MANDATARIA: **SYSTRA** **SWS** **SOTECNI** EL DIRETTORE DELLA PROGETTAZIONE: Ing. M. LUCORIO

**PROGETTO ESECUTIVO**

**ITINERARIO NAPOLI-BARI RADDOPPIO TRATTA CANCELLO - BENEVENTO II LOTTO FUNZIONALE FRASSO TELESINO - VITULANO 2° SUBLOTTO TELESE - SAN LORENZO**

DISEGNO: **OPERE D'ARTE VIABILITA'**

IV03 - CAVALCAFERROVIA S.S. 106 al km 38+865 (NV24)

Carpenteria metallica - Sezioni trasversali - tav. 1/2

APPALTATORE: **Ing. M. Lucorio** IL DIRETTORE TECNICO

SCALA: 1:50

COMMESSA	LOTTO	FASE	ENTE	TIPO DOC.	OPERAI/DISCIPLINA	PROGR.	REV.
IV03	R	Z2	E	Z2	BC	IV03000	001 B

Rev.	Descrizione	Redatto	Data	Verificato	Data	Approvato	Data	Autorizzato	Data
A	EMMISSIONE	M. IMPEGIATO	28/06/21	G. DIANGELO	24/06/21	L. BRILLOZZI	24/06/21	IL PROGETTISTA	
B	REVISIONE A SEGUITO DI RIV.	M. IMPEGIATO	30/10/21	G. DIANGELO	30/10/21	L. BRILLOZZI	30/10/21	IL PROGETTISTA	

File: IF2R.2.2.E.ZZ.BC.IV.03.0.001.B.dwg n. Elab.: