



SEZIONE TRASVERSALE IN RETTIFILO IN CAMPATA
(DIAFRAMMA TIPO D2)

Scala 1:20

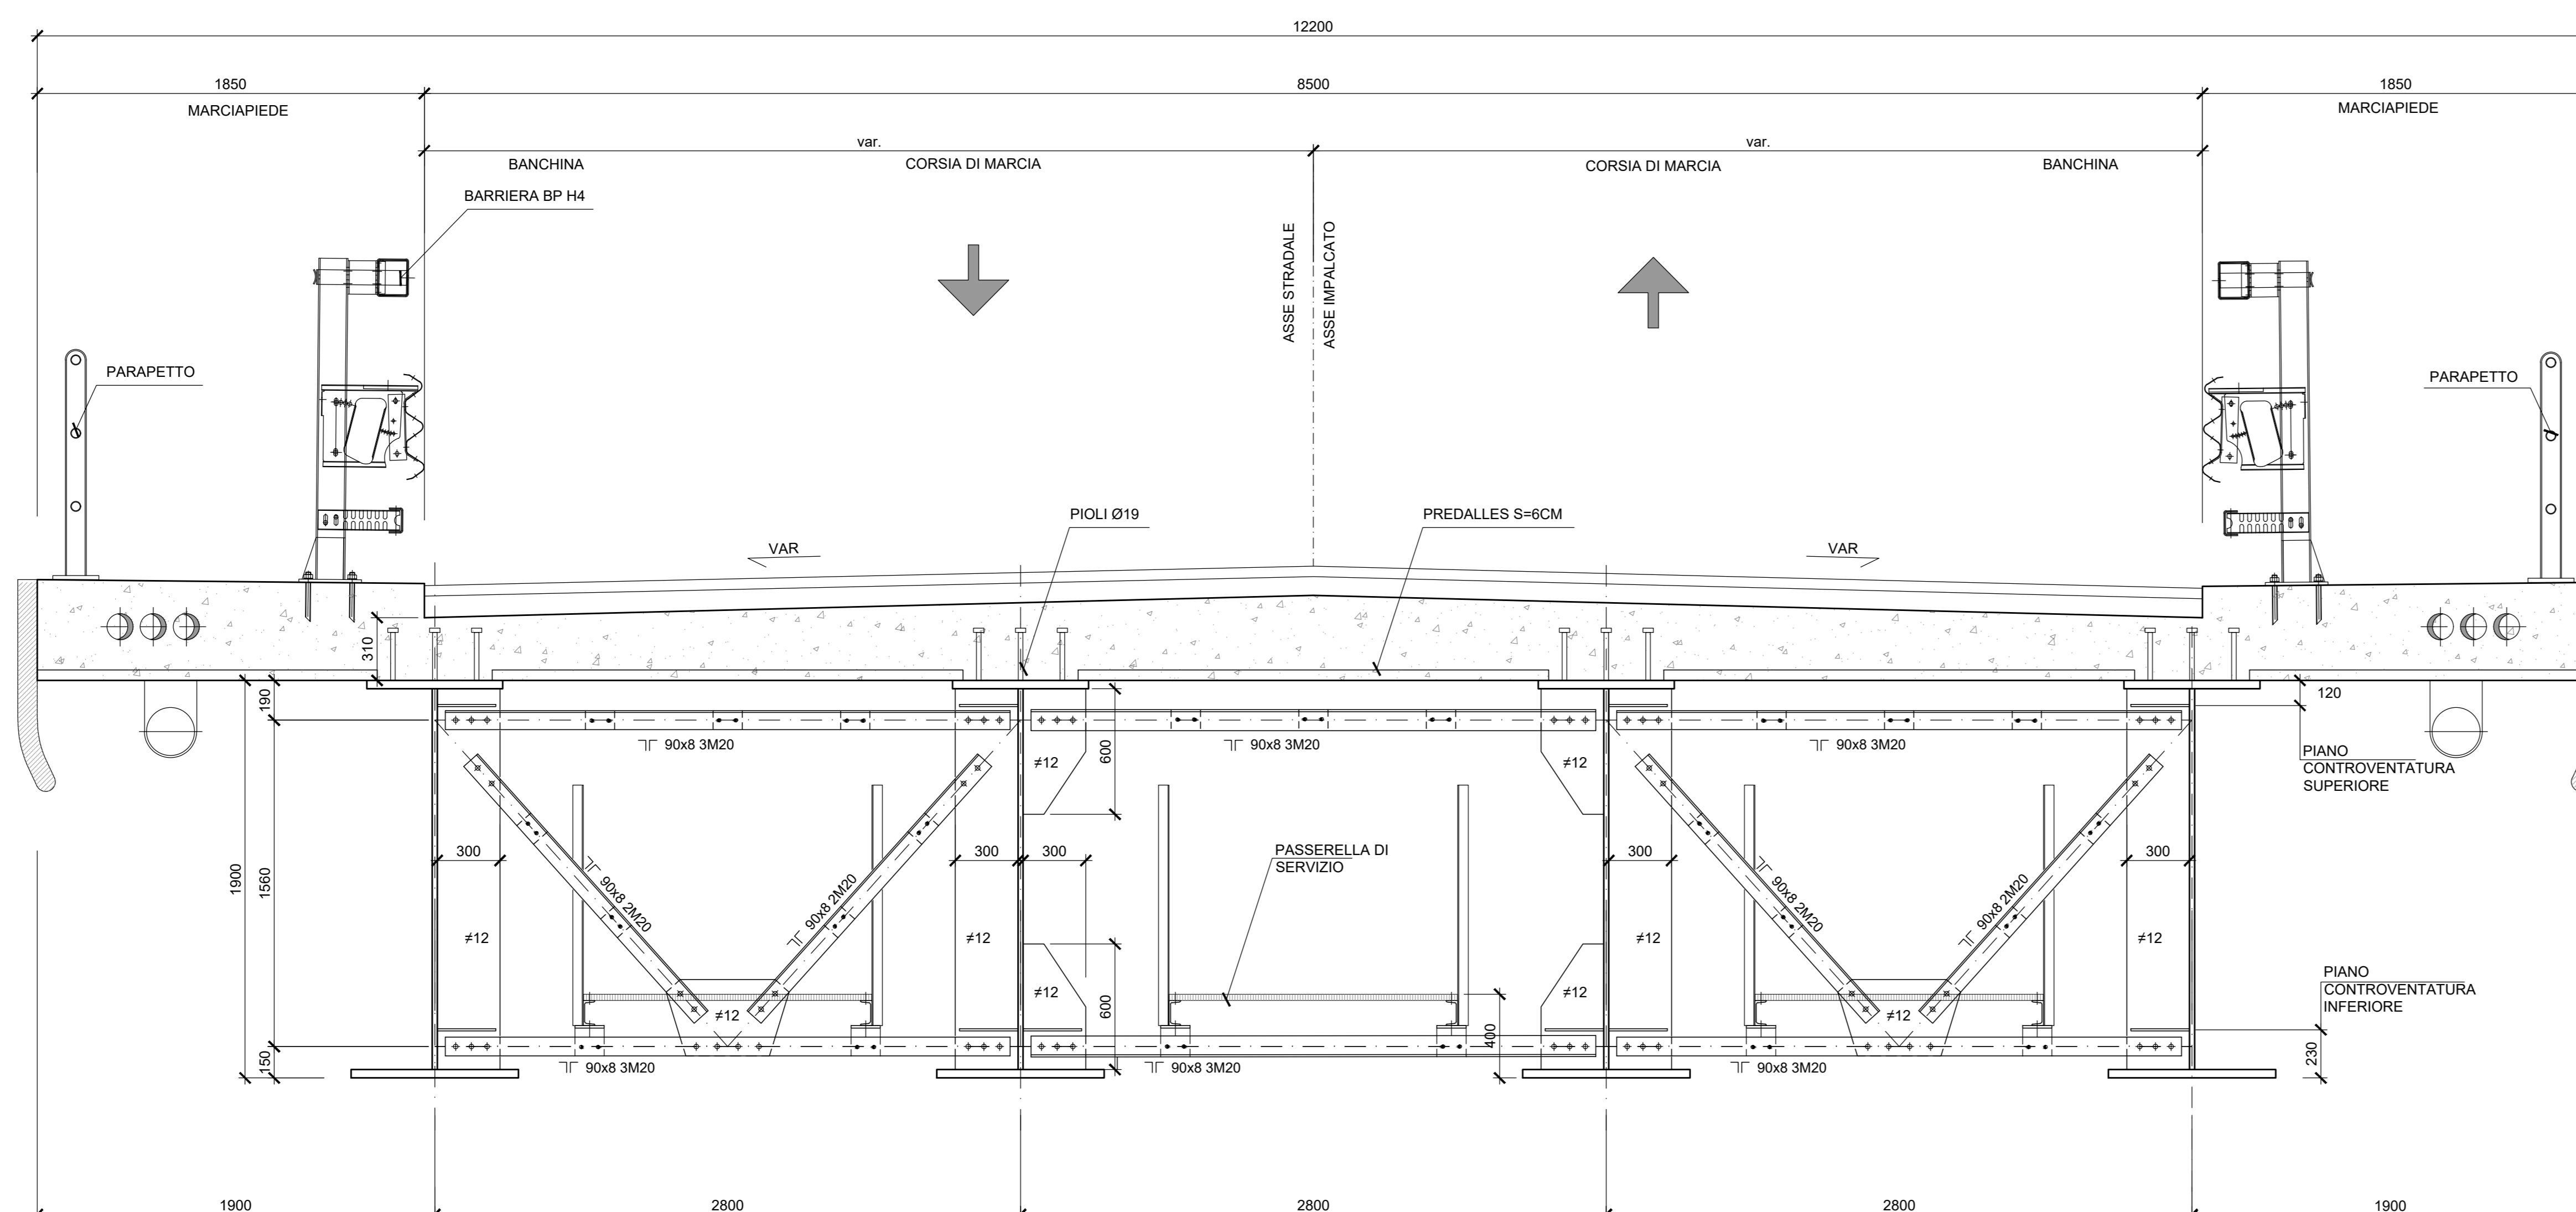

SEZIONE TRASVERSALE IN RETTIFILO IN CAMPATA
(DIAFRAMMA TIPO D3)

Scala 1:20

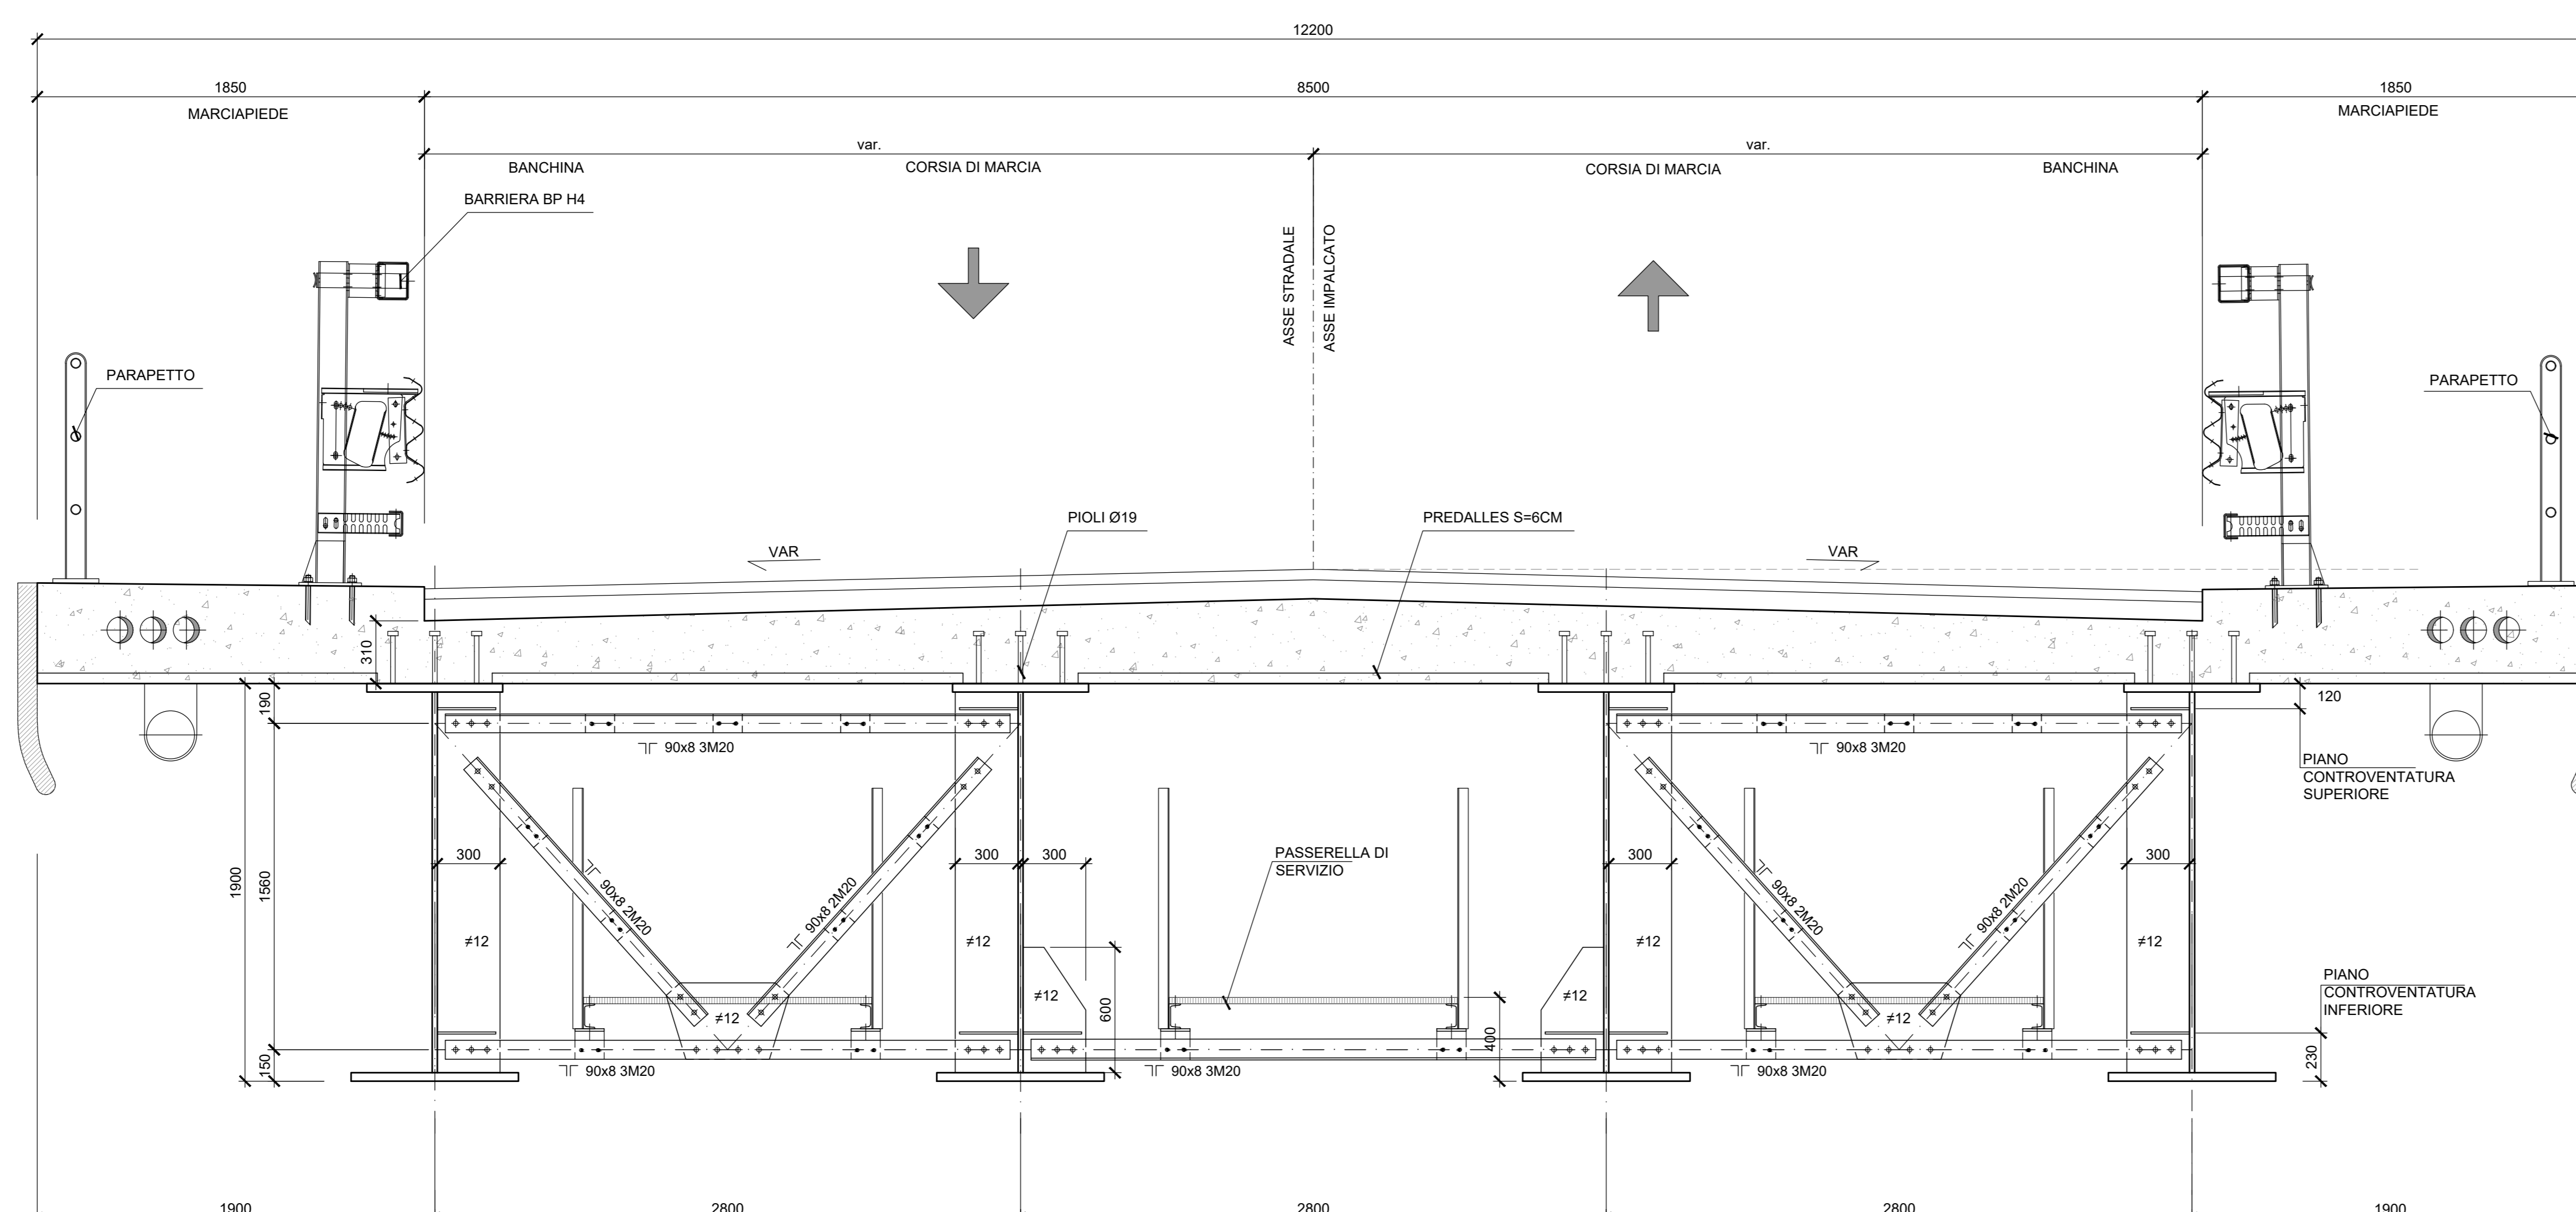

COMMITTENTE: **RFI** RETE FERROVIARIA ITALIANA GRUPPO FERROVIE DELLO STATO ITALIANE

DIREZIONE LAVORI: **ITALFERR** GRUPPO FERROVIE DELLO STATO ITALIANE

APPALTATORE: **TELESE S.p.A. r.l.** Consorzio Telese Società Consortile a Scoperta Limitata

PROGETTAZIONE: **Ghella** **ITINERA** **SALCEF** **COGET IMPIANTI**

MANDATARIA: **SYSTRA** MANDANTI: **SWS** **SOTECNI** IL DIRETTORE DELLA PROGETTAZIONE: **Ing. M. LUCORIO**

PROGETTO ESECUTIVO

ITINERARIO NAPOLI-BARI RADDOPPIO TRATTA CANCELLO - BENEVENTO II LOTTO FUNZIONALE FRASSO TELESINO - VITLANO 2° SUBLOTTO TELESE - SAN LORENZO

DISEGNO
OPERE D'ARTE VIABILITA'
IV03 - CAVALCAFERROVIA S.S. 106 al km 38+865 (NV24)
Carpenteria metallica - Sezioni trasversali - tav. 2/2

APPALTATORE: **Ing. M. LUCORIO** SCALA: 1:50

COMMESSA	LOTTO	FASE	ENTE	TIPO DOC.	OPERAZIONE/DISCIPLINA	PROGR.	REV.
IF2R	Z2	E	Z2	BC	IV03000	002	B

Rev.	Descrizione	Redatto	Data	Verificato	Data	Approvato	Data	Autorizzato	Data
A	EMISSIONE	M. IMPELLATO	20/02/21	G. DIANGELO	24/02/21	L. BRILLOZZE	24/02/21	IL PROGETTISTA	
B	REVISIONE A SEGUITO DI REV.	M. IMPELLATO	28/02/21	G. DIANGELO	28/02/21	L. BRILLOZZE	28/02/21	IL PROGETTISTA	

File: IF2R.2.2.E.ZZ.BC.IV.03.0.0.002.B.dwg n. Elab.: