


SEZIONE LONGITUDINALE

SCALA 1:50


TRANSIZIONE TRA G.A. E G.N.

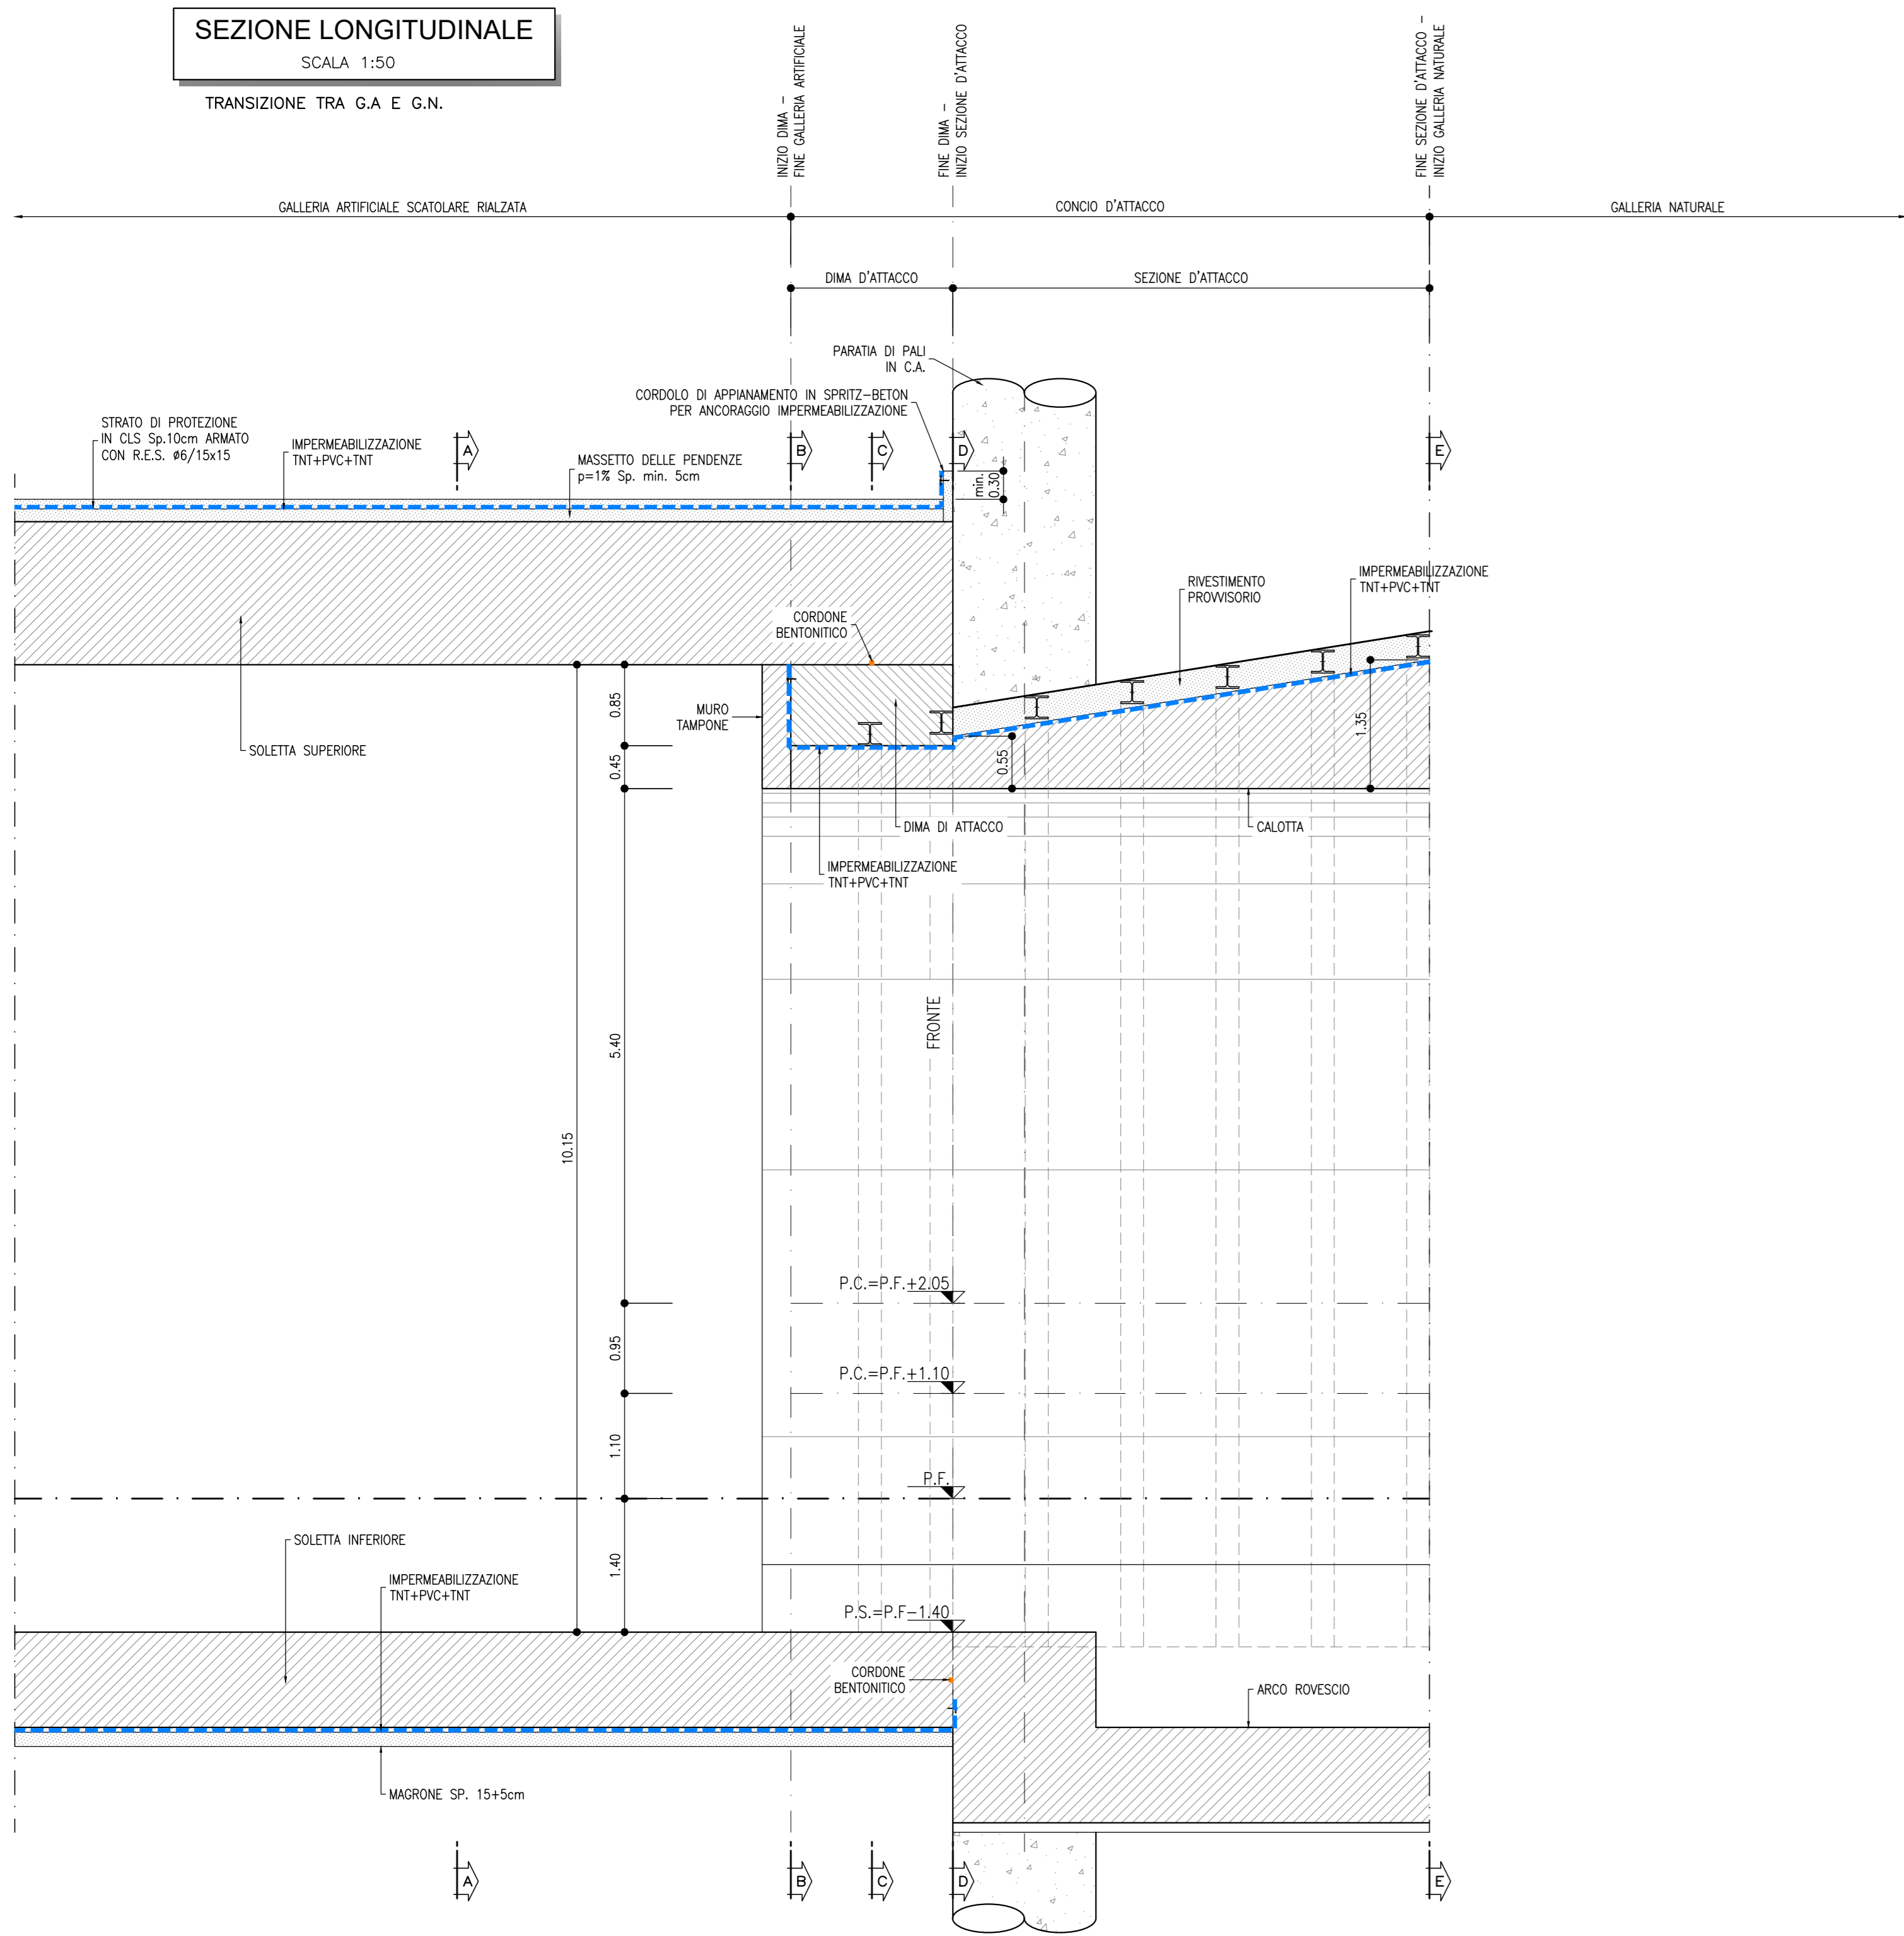

PIANTA

SCALA 1:50


TRANSIZIONE TRA G.A. E G.N.

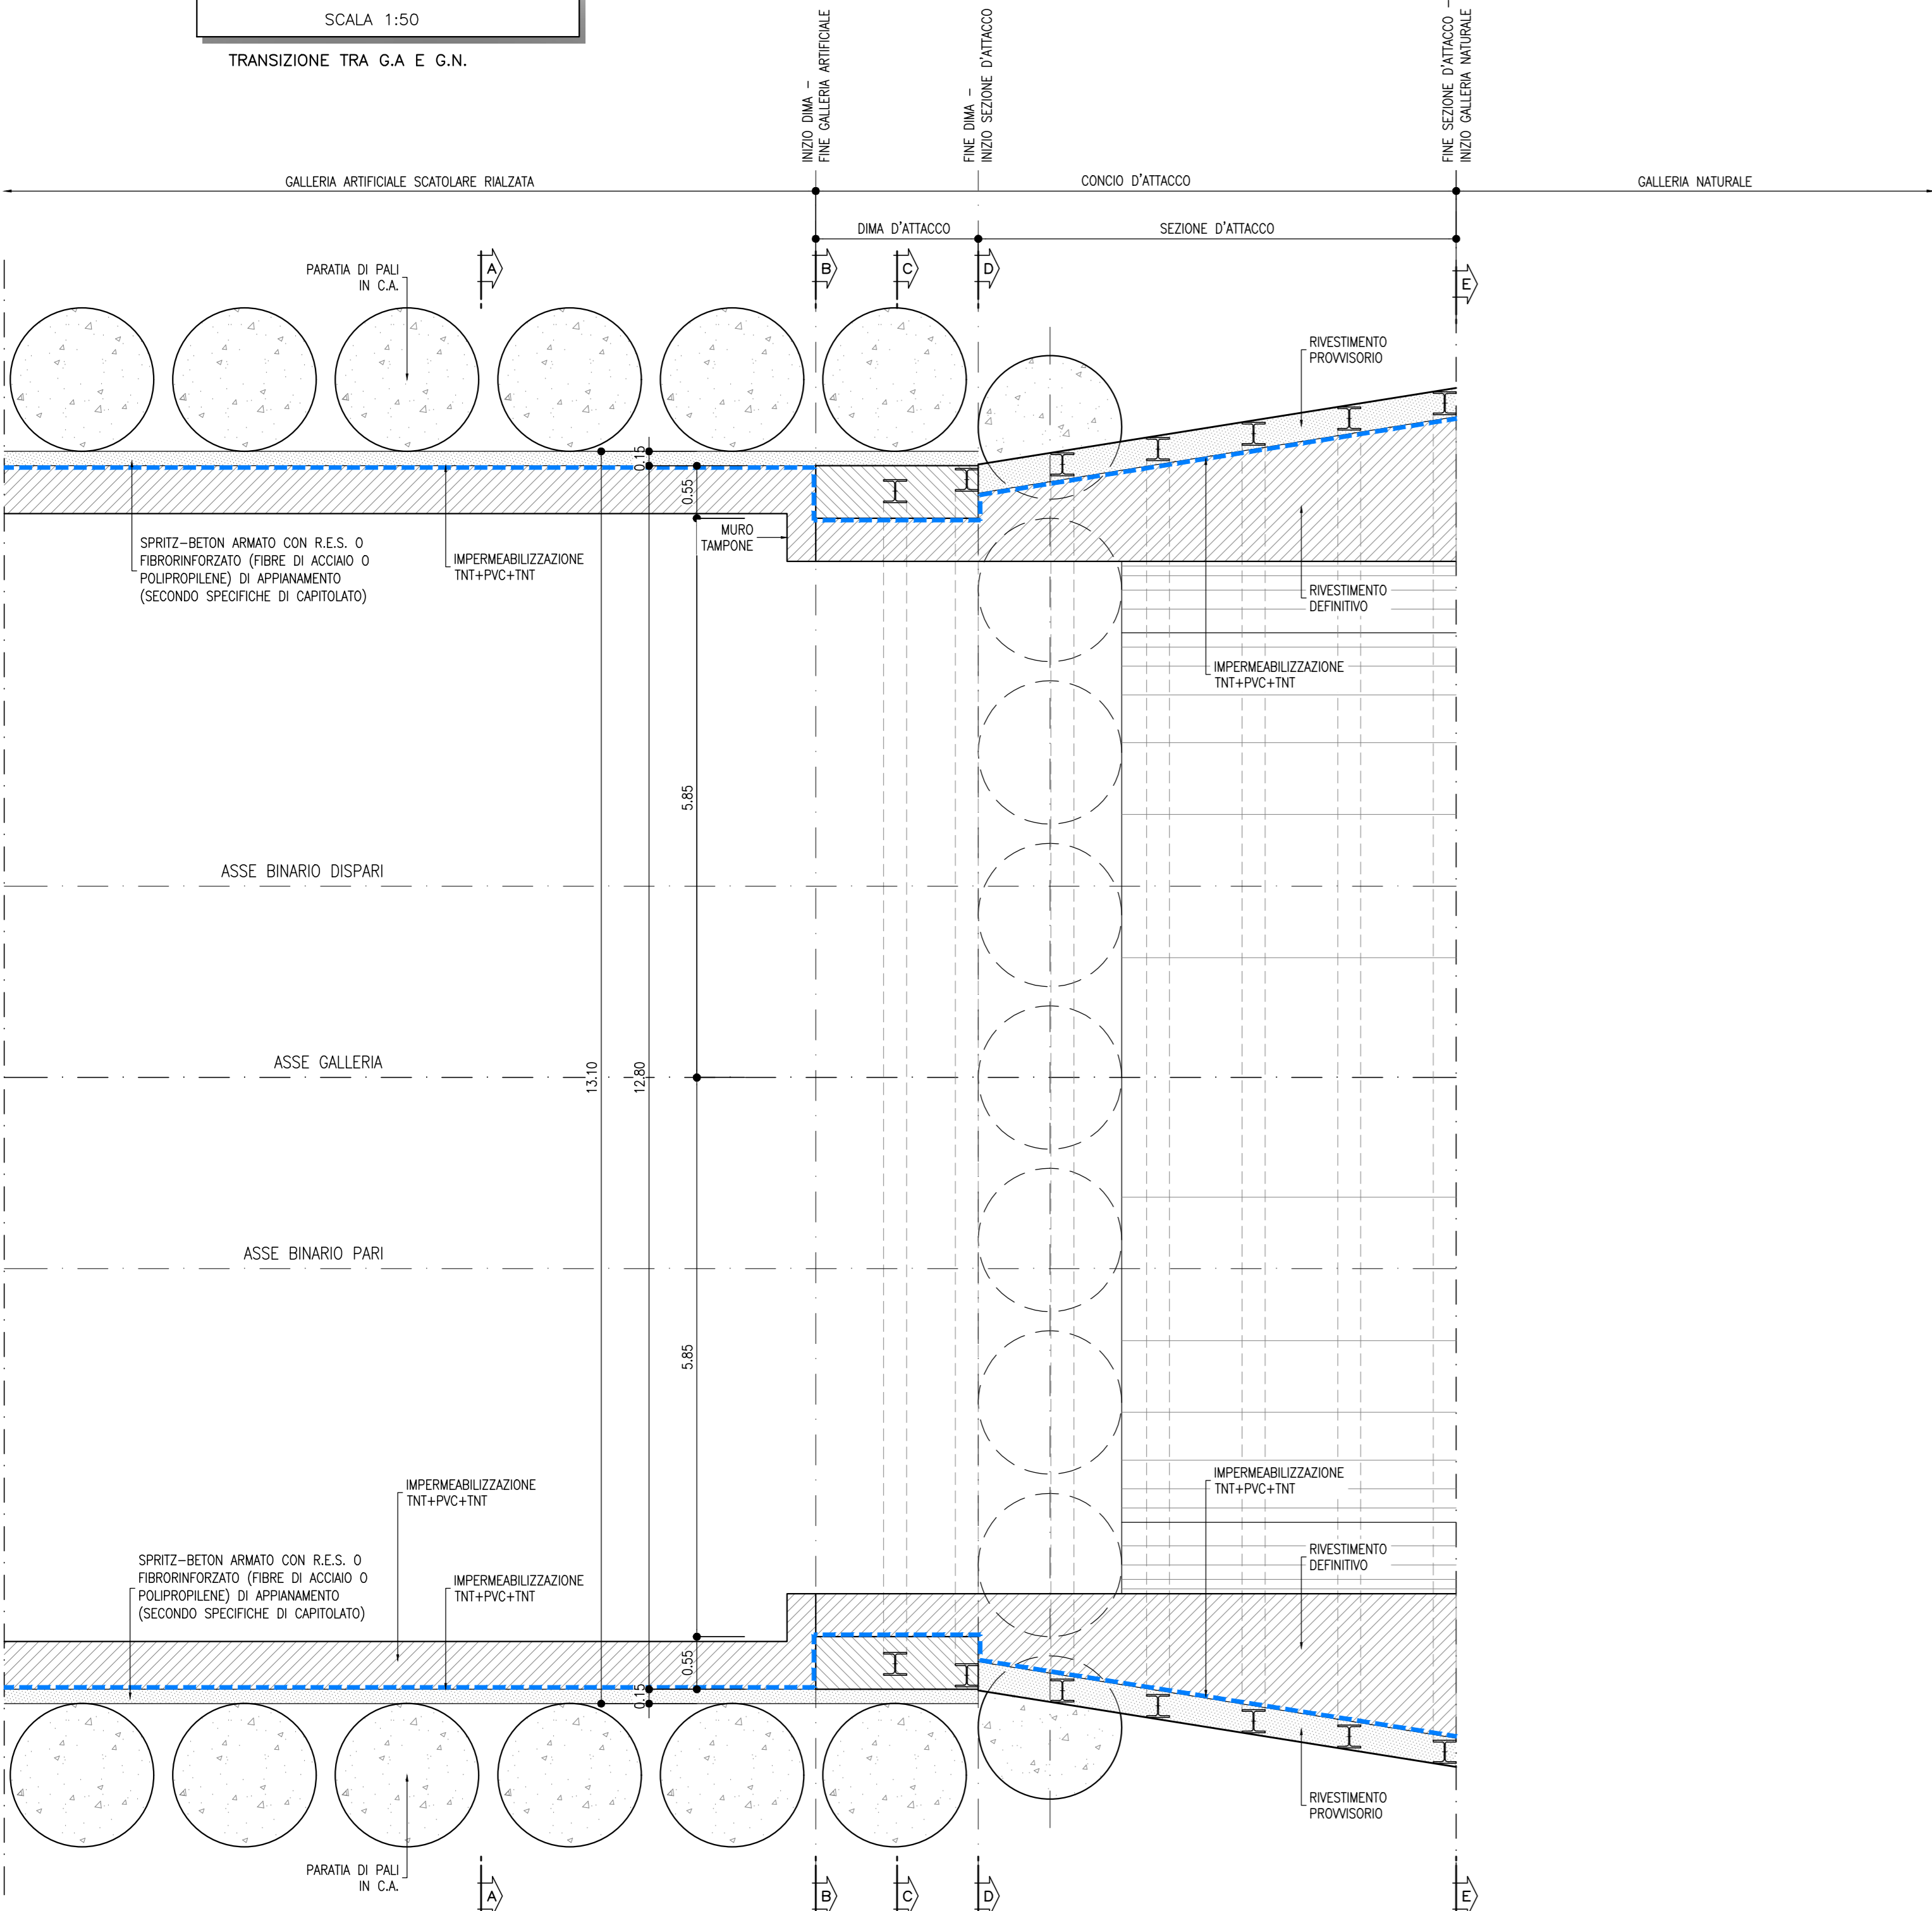

SEZIONE A-A

SCALA 1:50


GALLERIA ARTIFICIALE SCATOLARE RIALZATA

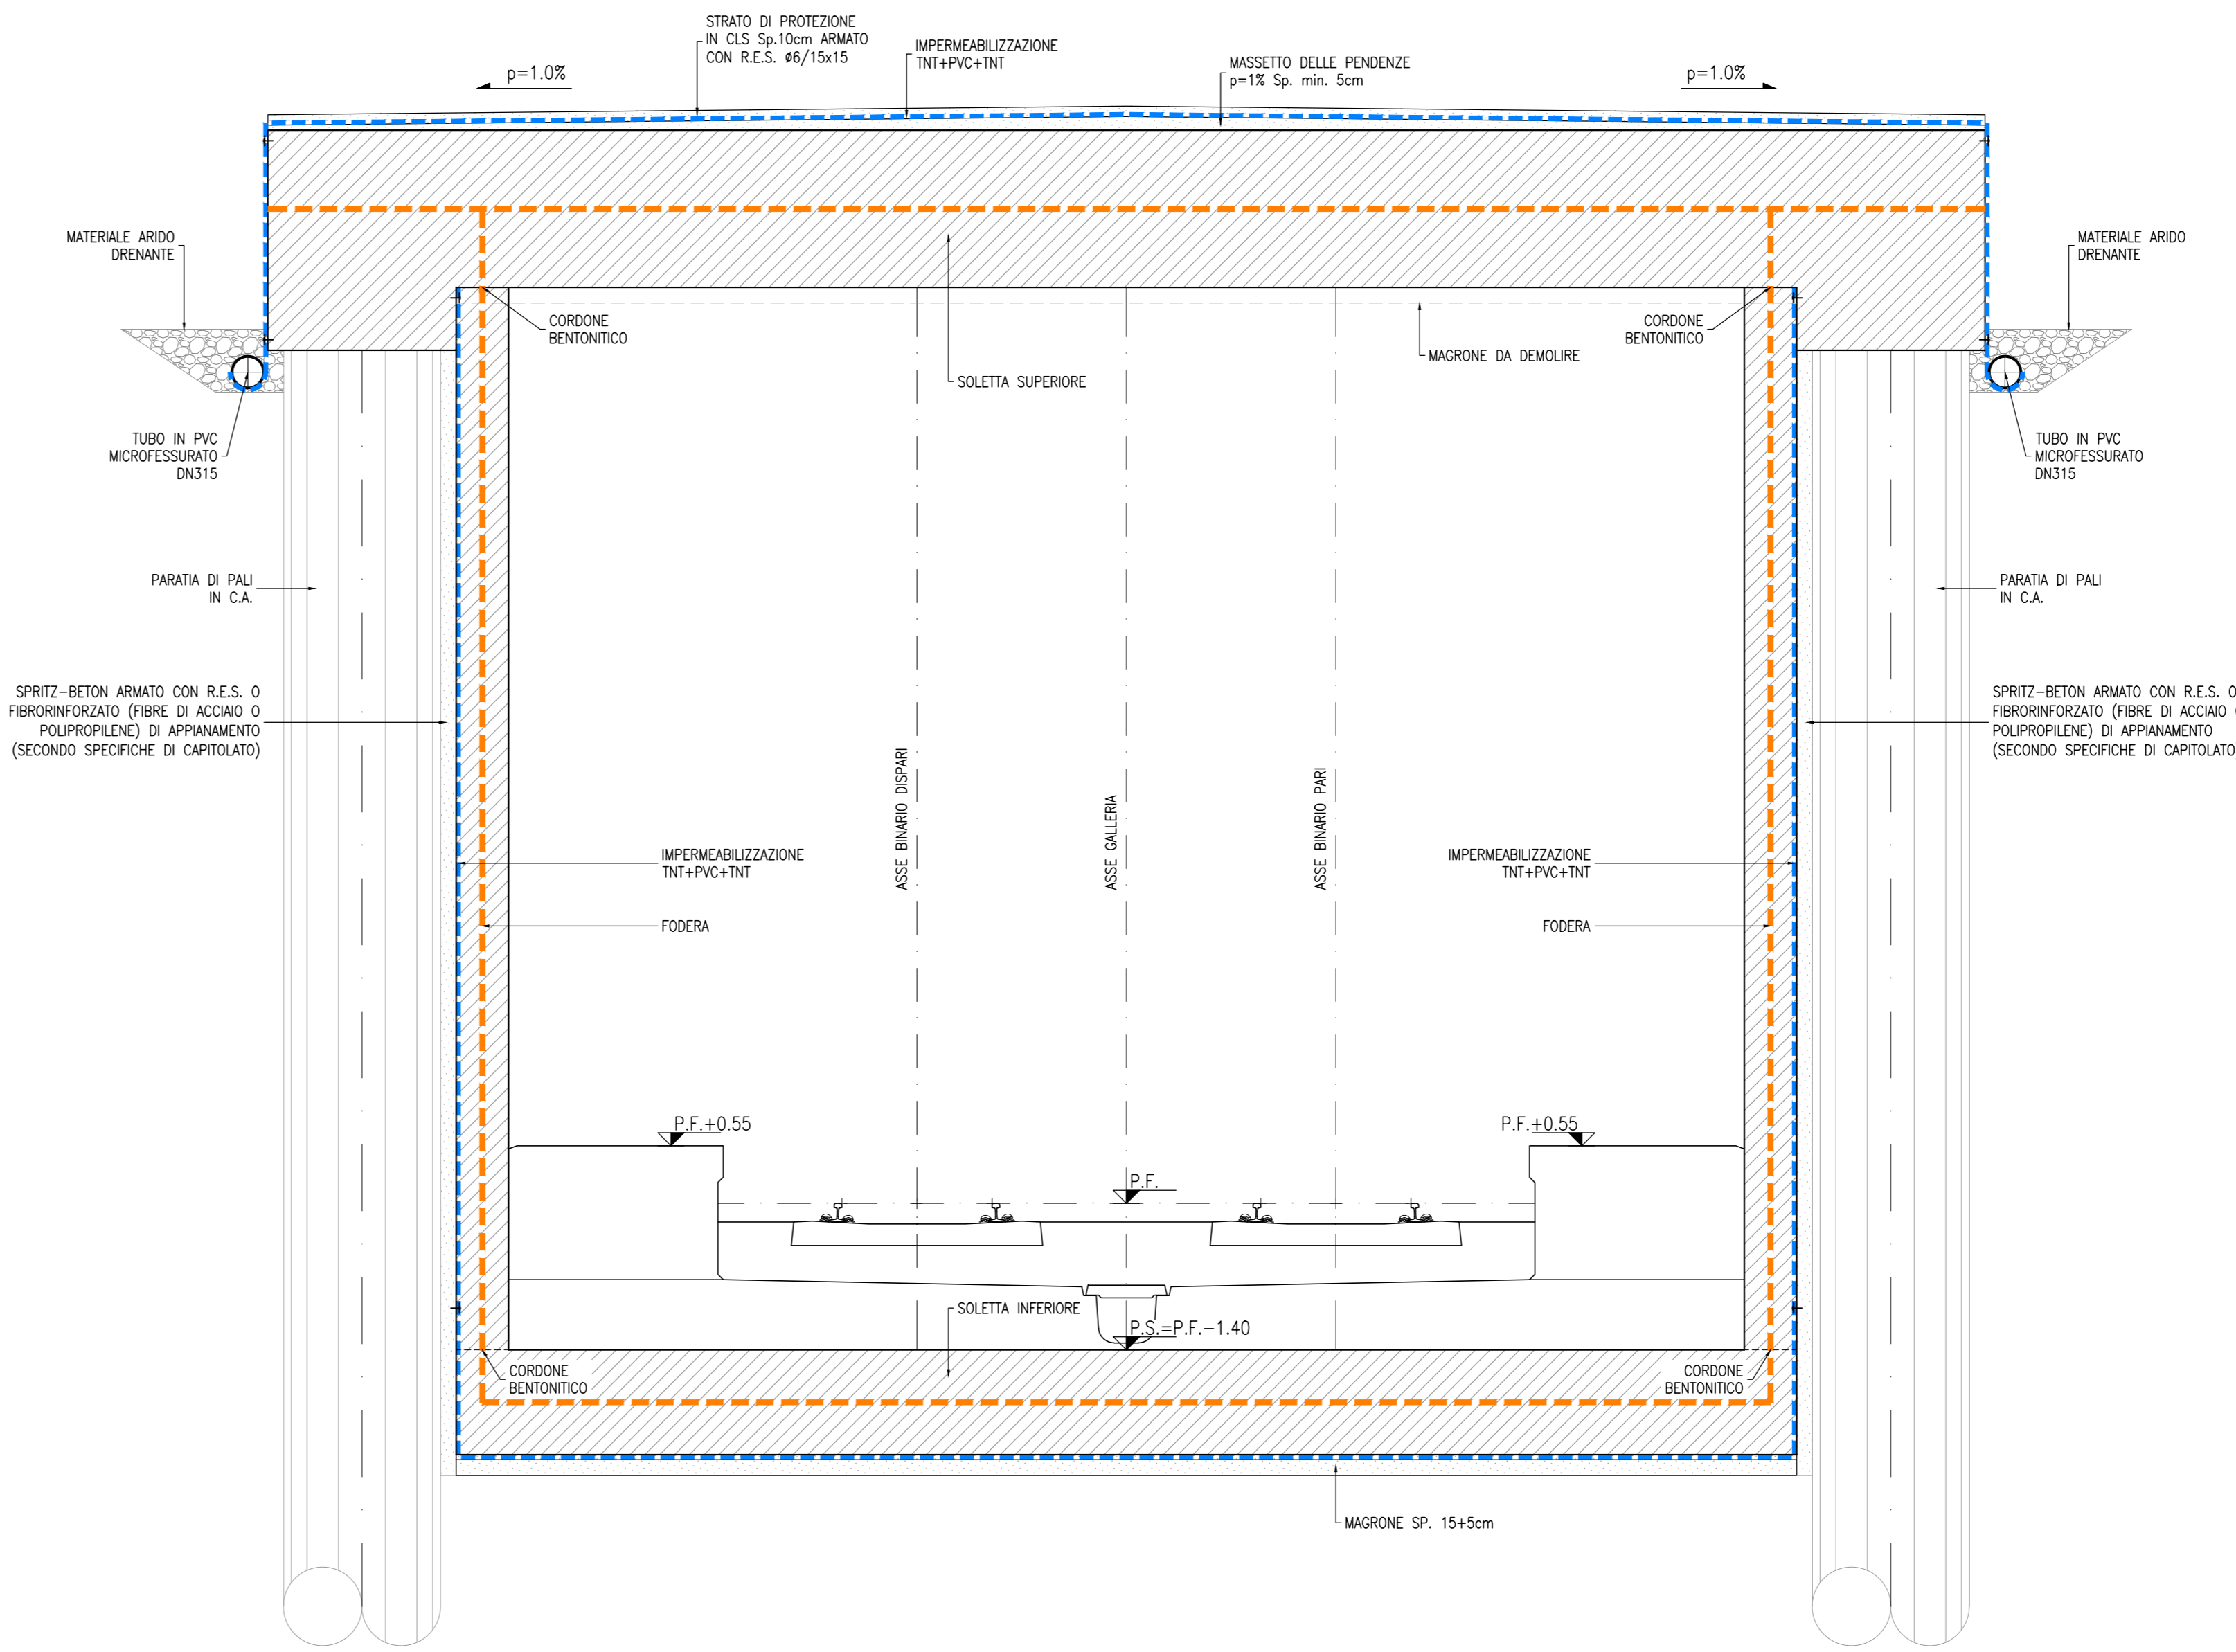

SEZIONE B-B

SCALA 1:50

GALLERIA ARTIFICIALE SCATOLARE RIALZATA - DIMA DI ATTACCO

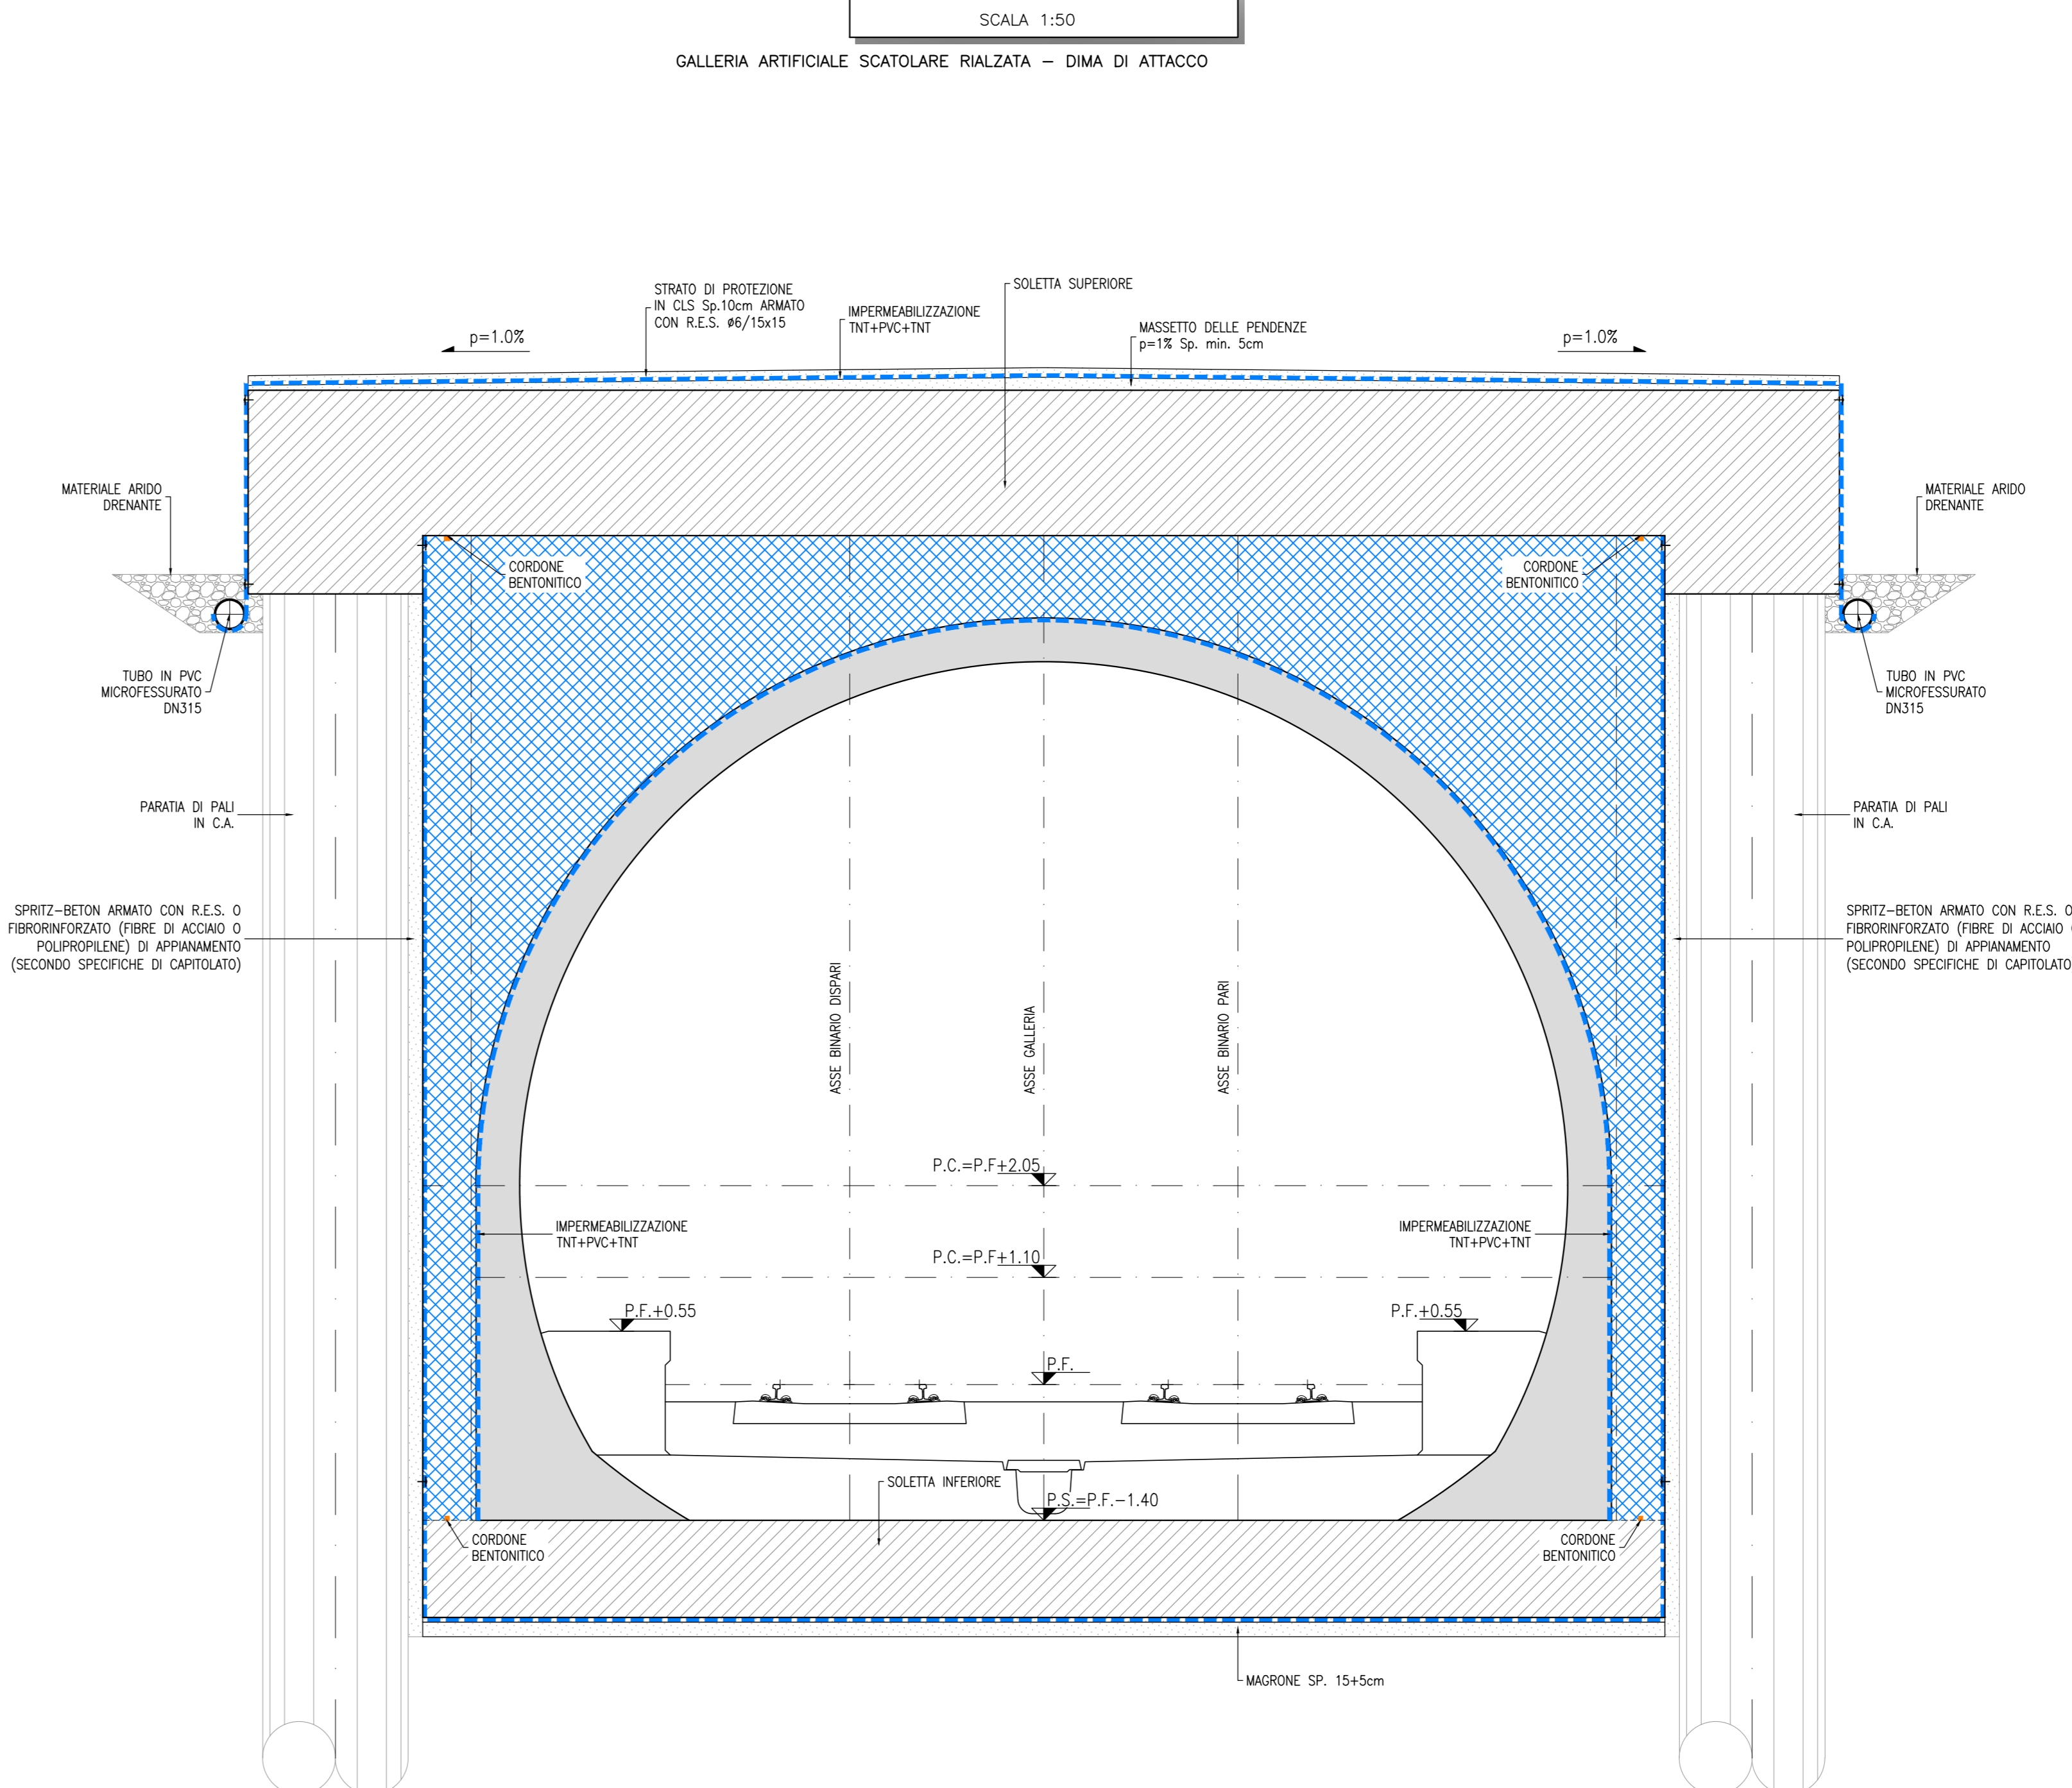

NOTE


- EVENTUALI DIFFERENZE TRA LE MISURE TOTALI E LE SOMMATORIE DELLE MISURE PARZIALI SONO DOVUTE AGLI ARROTONDAMENTI AUTOMATICI DI AUTOCAD
- PER LE CARATTERISTICHE DEI MATERIALI SI RIMANDA ALL'ELABORATO IFR2R.2.2.E.ZZ.SP.GA.00.0.001

LEGENDA

- P.F. = PIANO DEL FERRO
- P.S. = PIANO DI SCAVO
- Q.G. = QUOTA CORSOLO

KEY PLAN

SCALA 1:100000

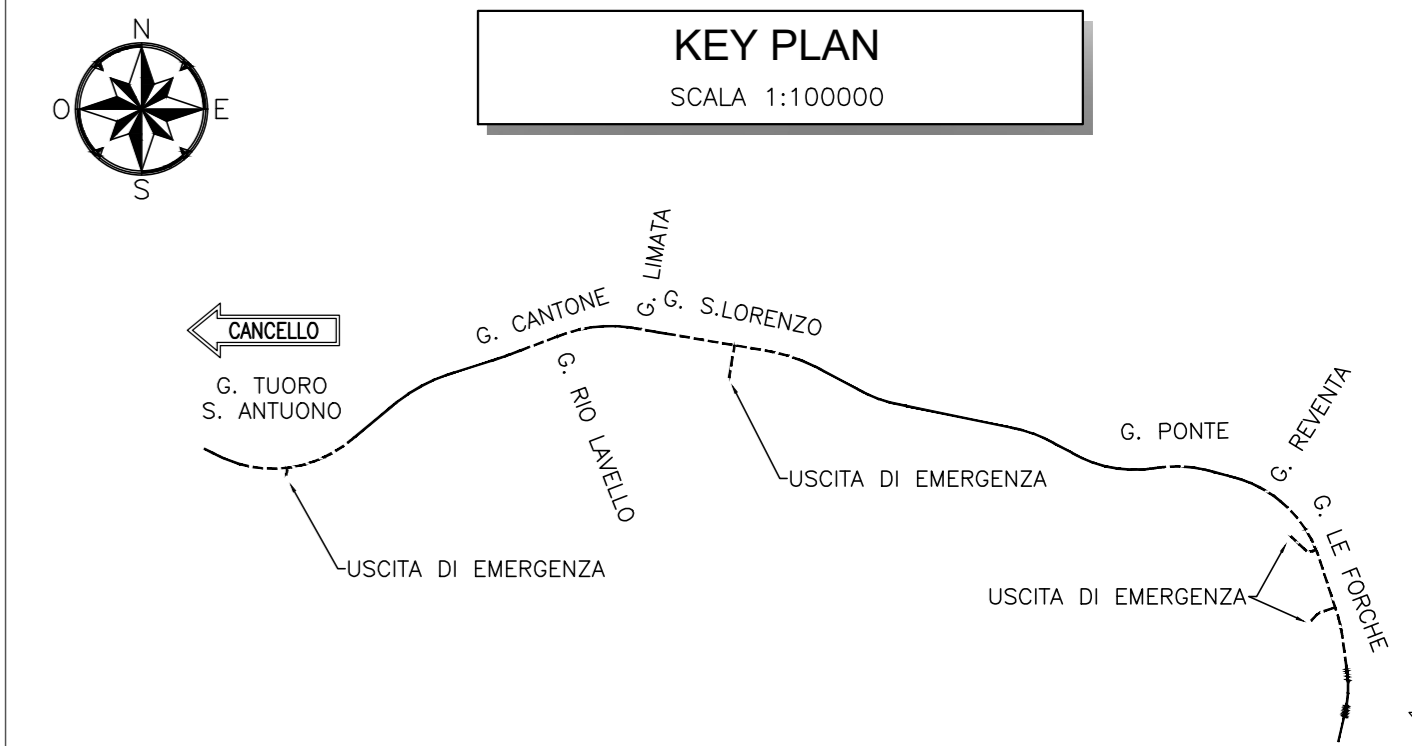

COMMITTENTE:



DIREZIONE LAVORI:



APPALTATORE:



PROGETTAZIONE:

MANDATARIA: SYSTRA

MANDANTI: SWS, SOTECNI

IL DIRETTORE DELLA PROGETTAZIONE: Ing. M. LUCIANO

Responsabile dell'opera: Ing. M. LUCIANO

PROGETTO ESECUTIVO

ITINERARIO NAPOLI-BARI RADDOPPIO TRATTA CANCELLO - BENEVENTO II LOTTO FUNZIONALE FRASSO TELESINO - VITLANO 2° SOTTOLOTTO TELESE - SAN LORENZO

DISEGNO
GALLERIA ARTIFICIALE E IMBOCCHI GN

Impermeabilizzazione Galleria artificiale scatolare - Tipologico - Tav. 2 di 3

APPALTATORE:	IL DIRETTORE TECNICO:	SCALA:
		VARIE

COMMESSA: LOTTI FASE ENTE TIPO DOC. OPERA/DISCIPLINA: PROG. REV.

1	F	2	R	2	Z	E	Z	Z	B	Z	G	A	0	0	0	0	0	0	2	A
---	---	---	---	---	---	---	---	---	---	---	---	---	---	---	---	---	---	---	---	---

Rev.	Descrizione	Redatto	Data	Verificato	Data	Approvato	Data
A	EMISSIONE	M. BARBERO	26/10/2021	L. ALBERTO	30/10/2021	M. ALBERTO	30/10/2021