SVILUPPATA IN ASSE PARATIA
SCALA 1:200

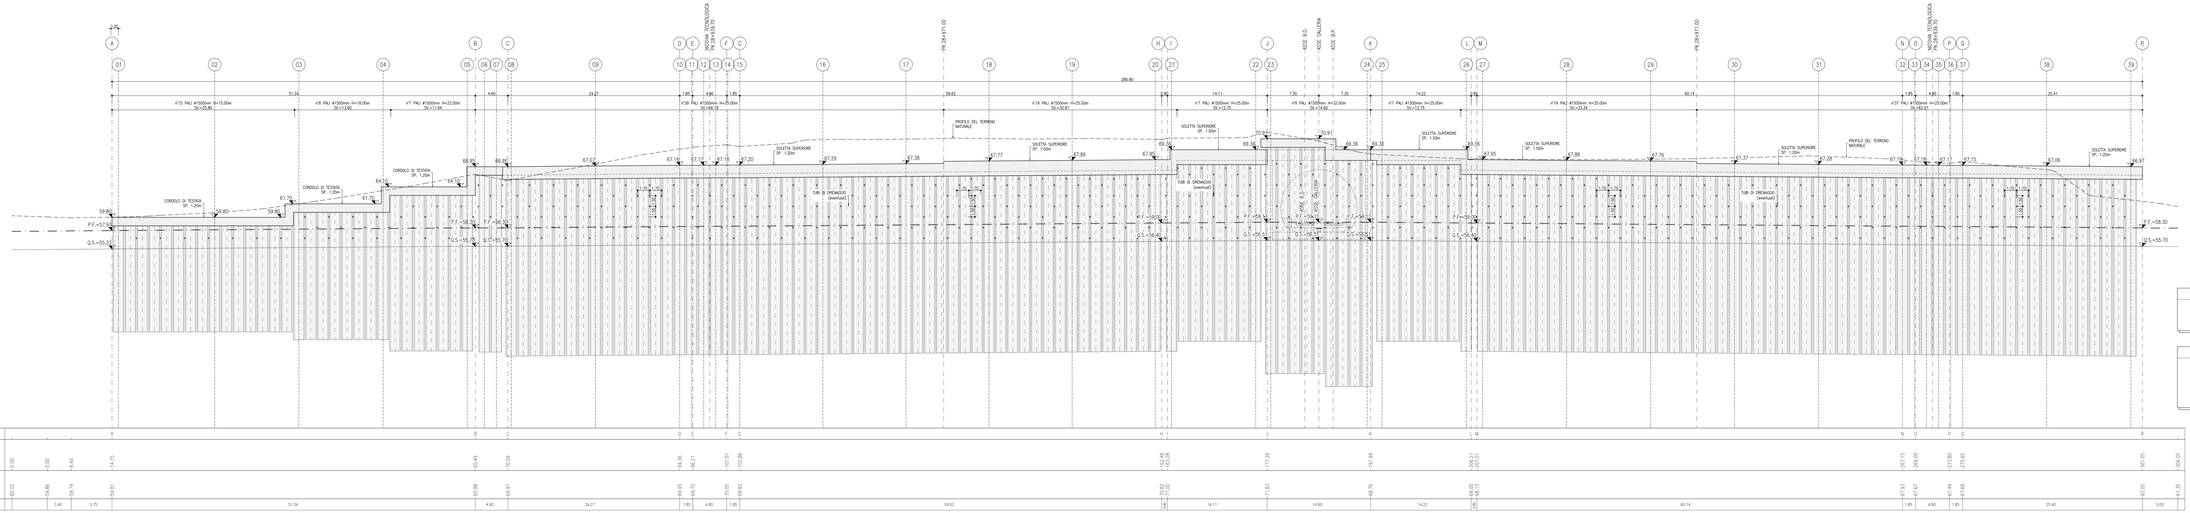

Scale 1:200

Q.ref. 30.000

| | | |