



SEZIONE TIPO ATTRAVERSAMENTO FERROVIARIO

Scala 1:100

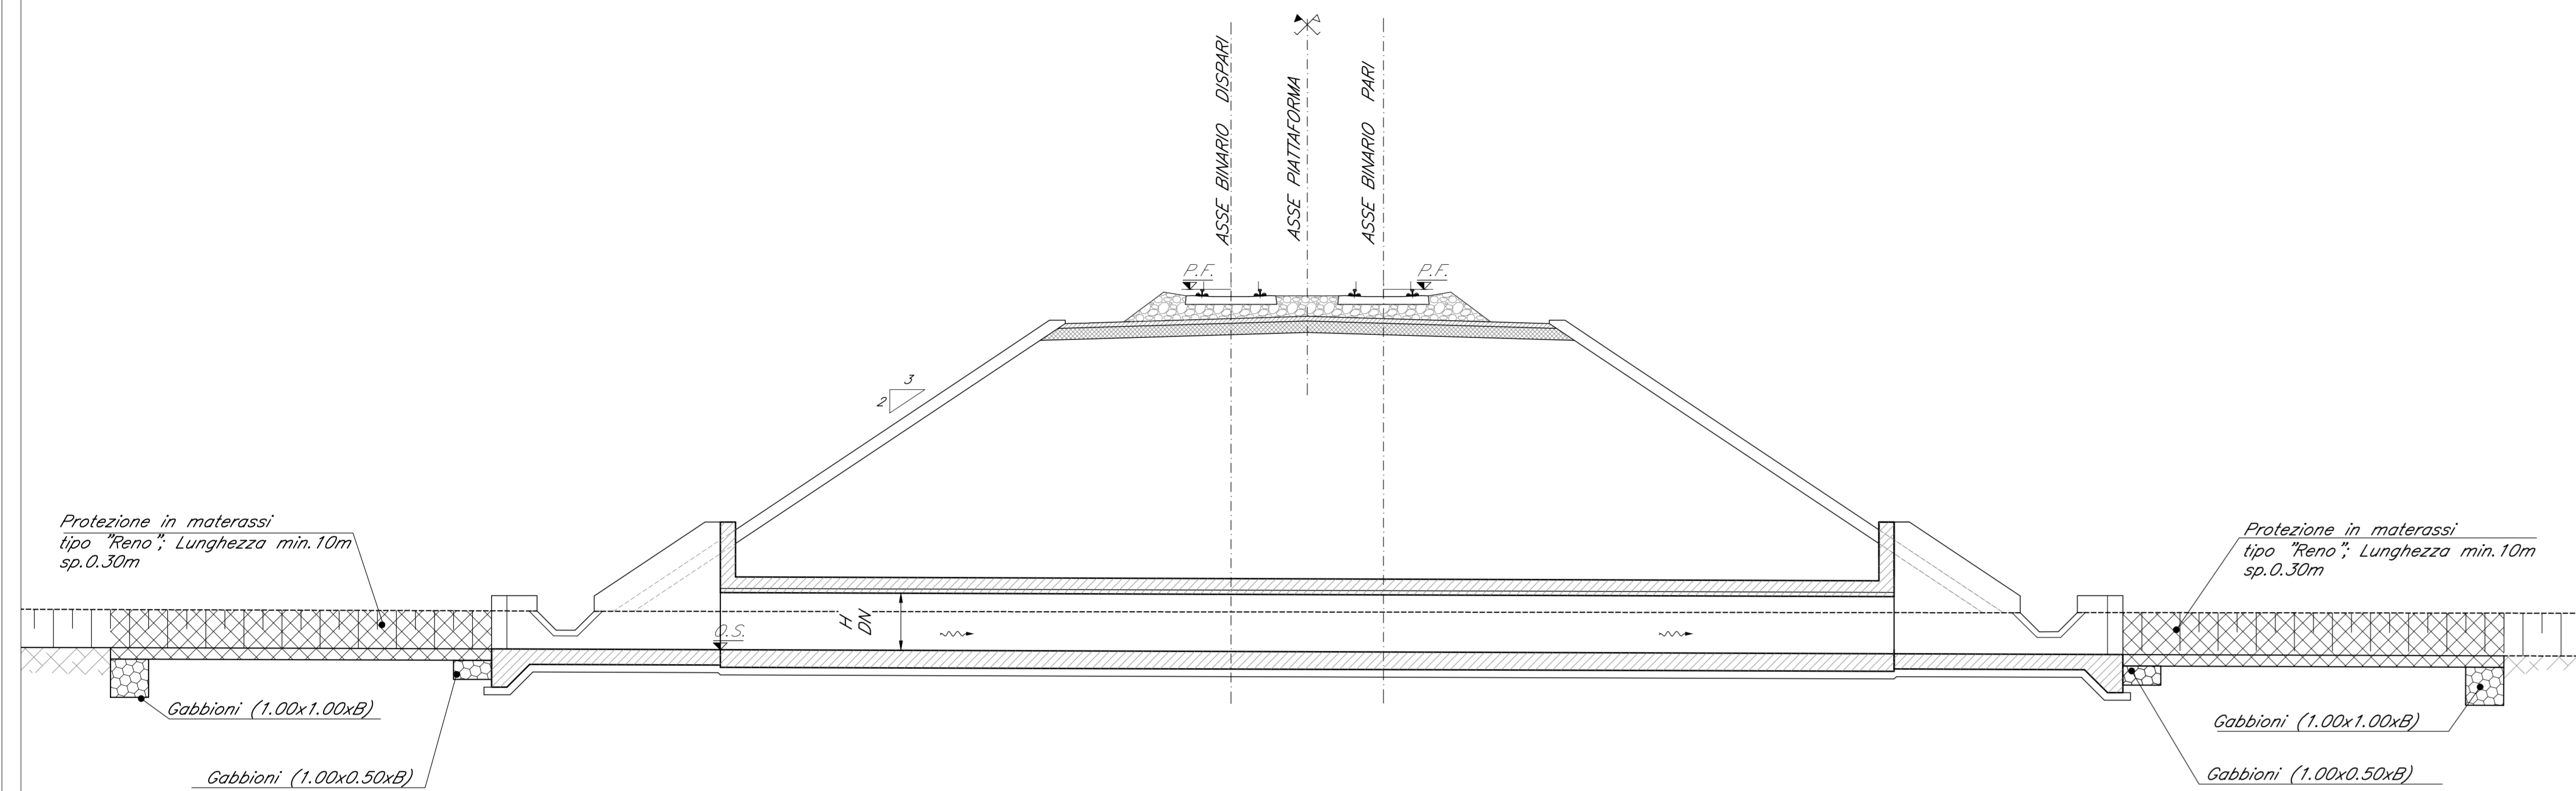


PIANTA ATTRAVERSAMENTO FERROVIARIO

Scala 1:100

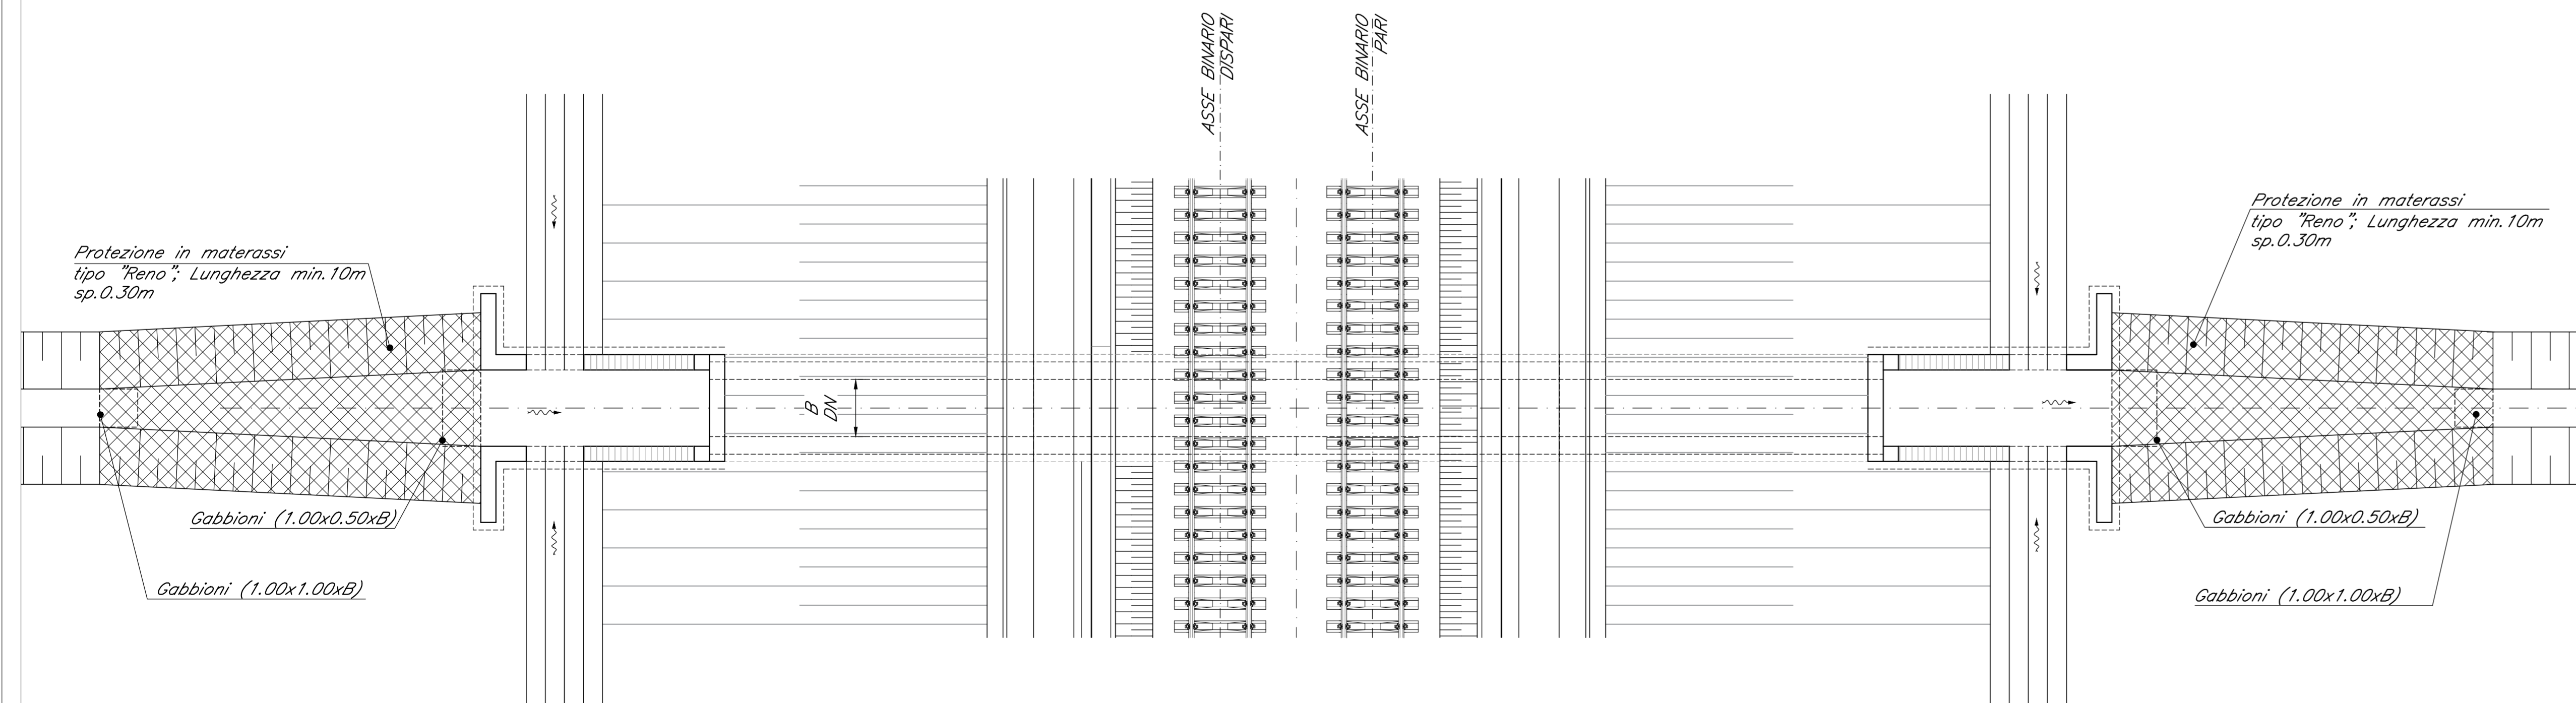


SEZIONE TIPO IMBOCCO TOMBINO CIRCOLARE

Scala 1:50

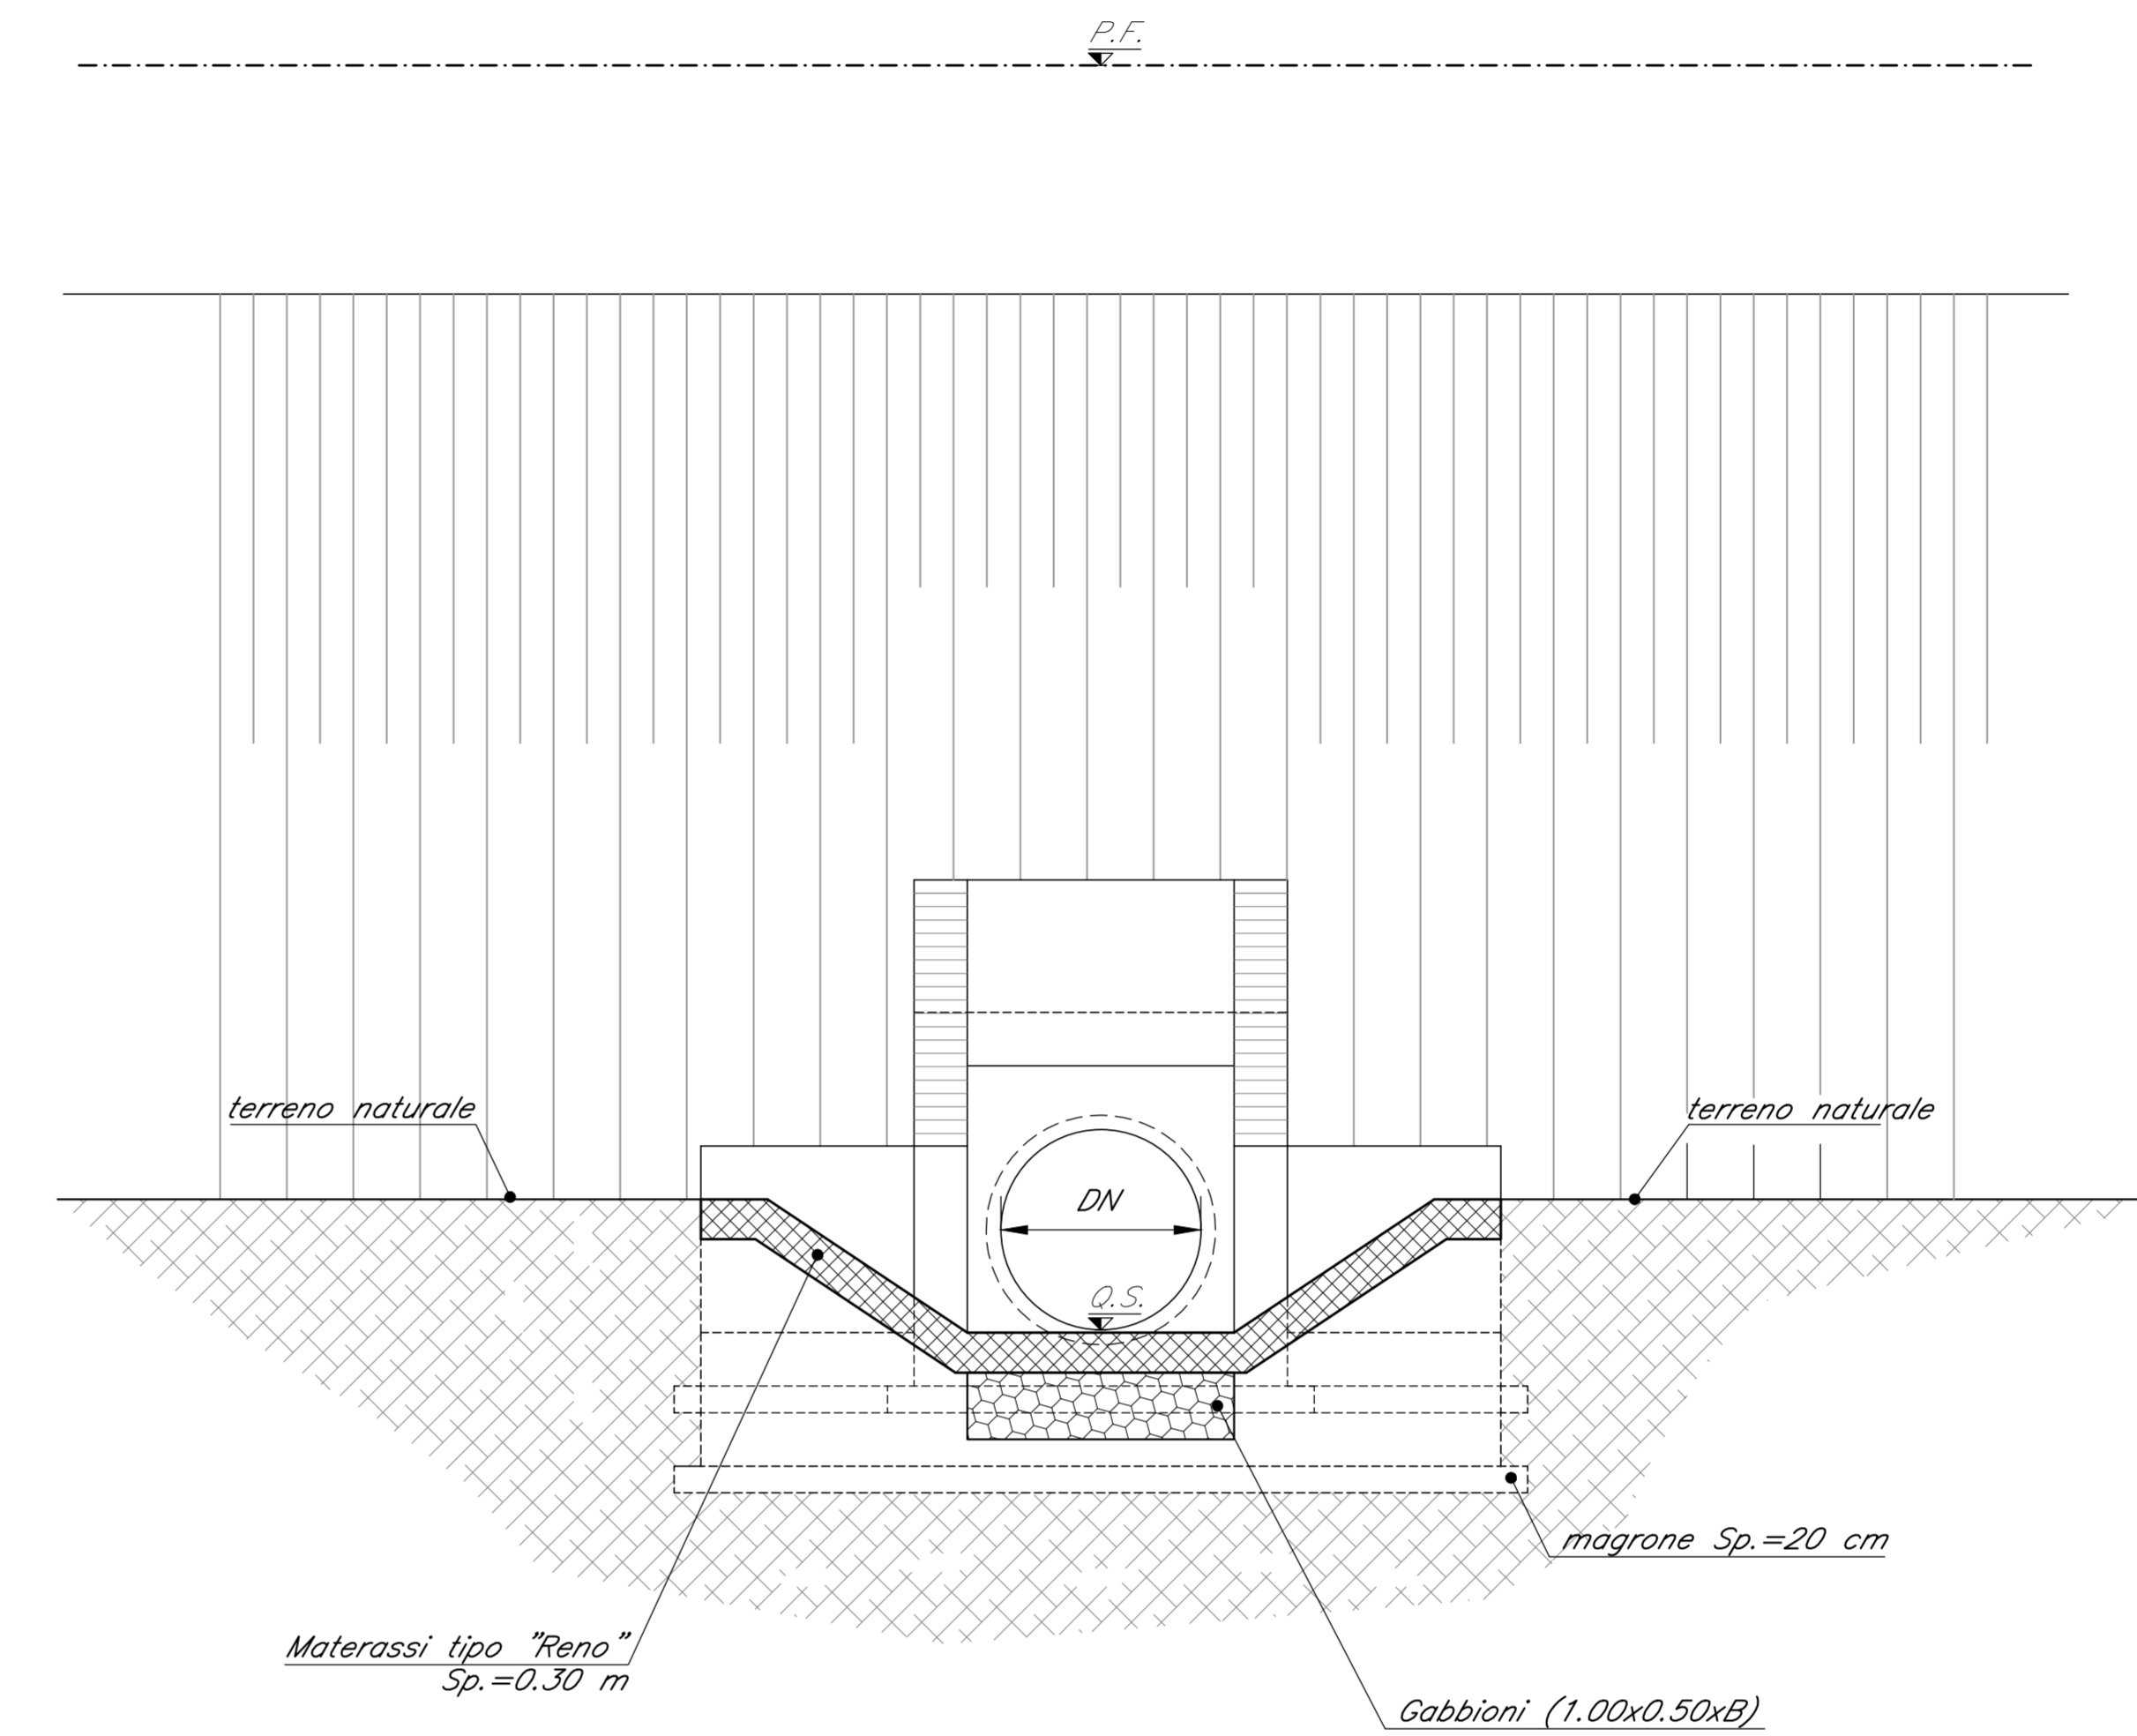

SEZIONE TIPO IMBOCCO SCATOLARE

Scala 1:50

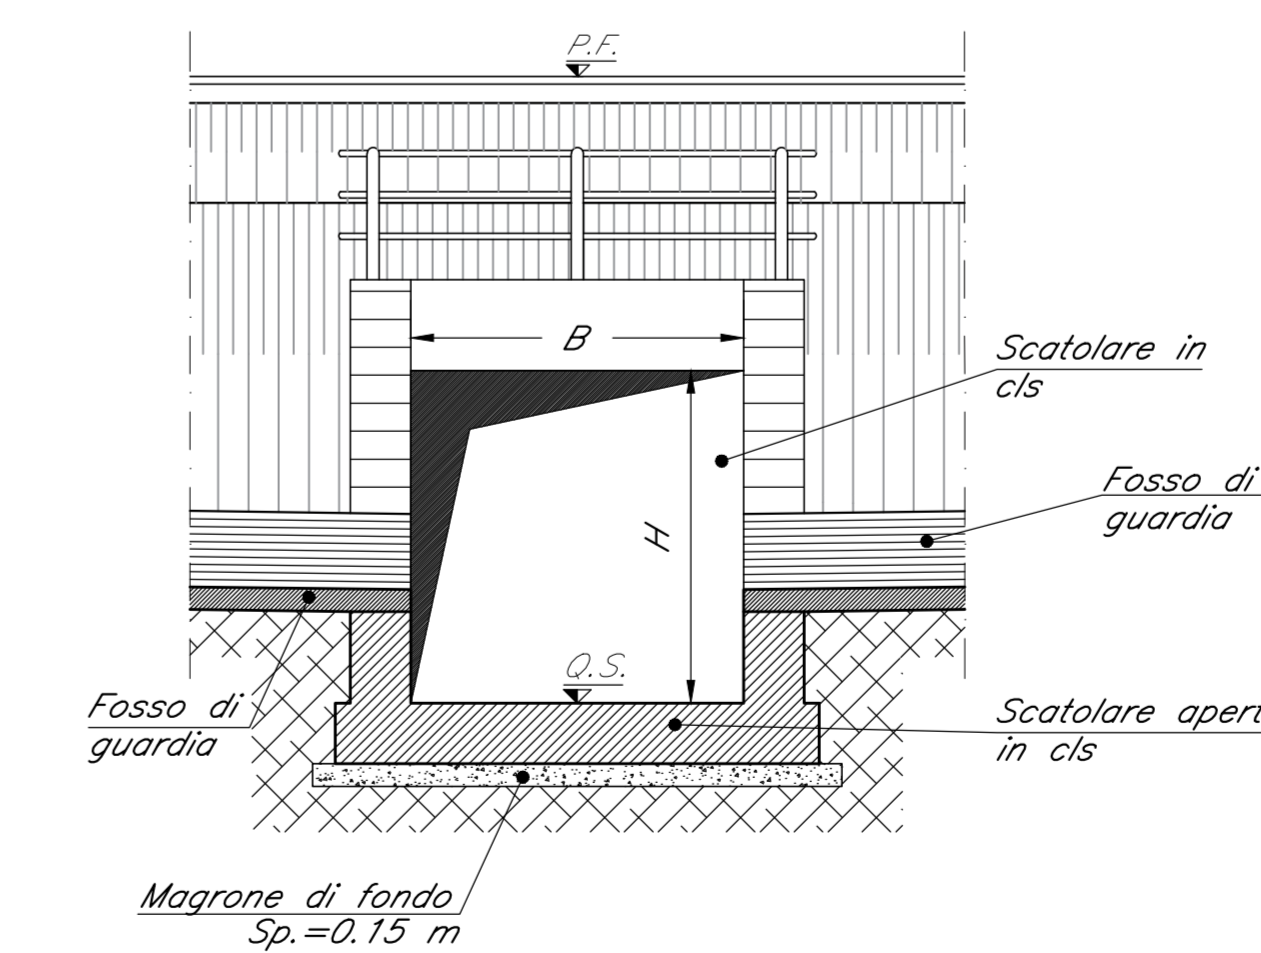

COMMITTENTE:
RFI
 RETE FERROVIARIA ITALIANA
 GRUPPO FERROVIE DELLO STATO ITALIANE

DIREZIONE LAVORI:
ITALFERR
 GRUPPO FERROVIE DELLO STATO ITALIANE

APPALTATORE:
TELESE S.p.A.
 Consorzio Telese Società Consortile a Responsabilità Limitata

PROGETTATORE:
Ghella **ITINERA** **SALCEF** **COGET IMPIANTI**

MANDATARIA: **SYSTRA** MANDANTI: **SWS** **SOTECNI** IL DIRETTORE DELLA PROGETTAZIONE: Ing. L. LUCASO
 Responsabile della Direzione per la direzione e la supervisione

PROGETTO ESECUTIVO
ITINERARIO NAPOLI-BARI
RADDOPPIO TRATTA CANCELLO - BENEVENTO
II LOTTO FUNZIONALE FRASSO TELESINO - VITLANO
2° SUBLOTTO TELESE - SAN LORENZO

IDRAULICA
 SISTEMAZIONI IDRAULICHE
 Particolari costruttivi
 Tombini e ponticelli idraulici - Pianta e sezioni

APPALTATORE IL DIRETTORE TECNICO 	SCALA: VARIE
---	-----------------

COMMESSA	LOTTO	FASE	ENTE	TIPO DOC.	OPERA/DISCIPLINA	PROGR.	REV.
IF2R	22	E	ZZ	BZ	ID0002	001	A

Rev.	Descrizione	Redatto	Data	Verificato	Data	Approvato	Data
A	EMISSIONE	M. GIRARDI	29/06/2021	D. NAVE	30/06/2021	M. NUTI	30/06/2021