


**SEZIONI  
SCALA 1:500**




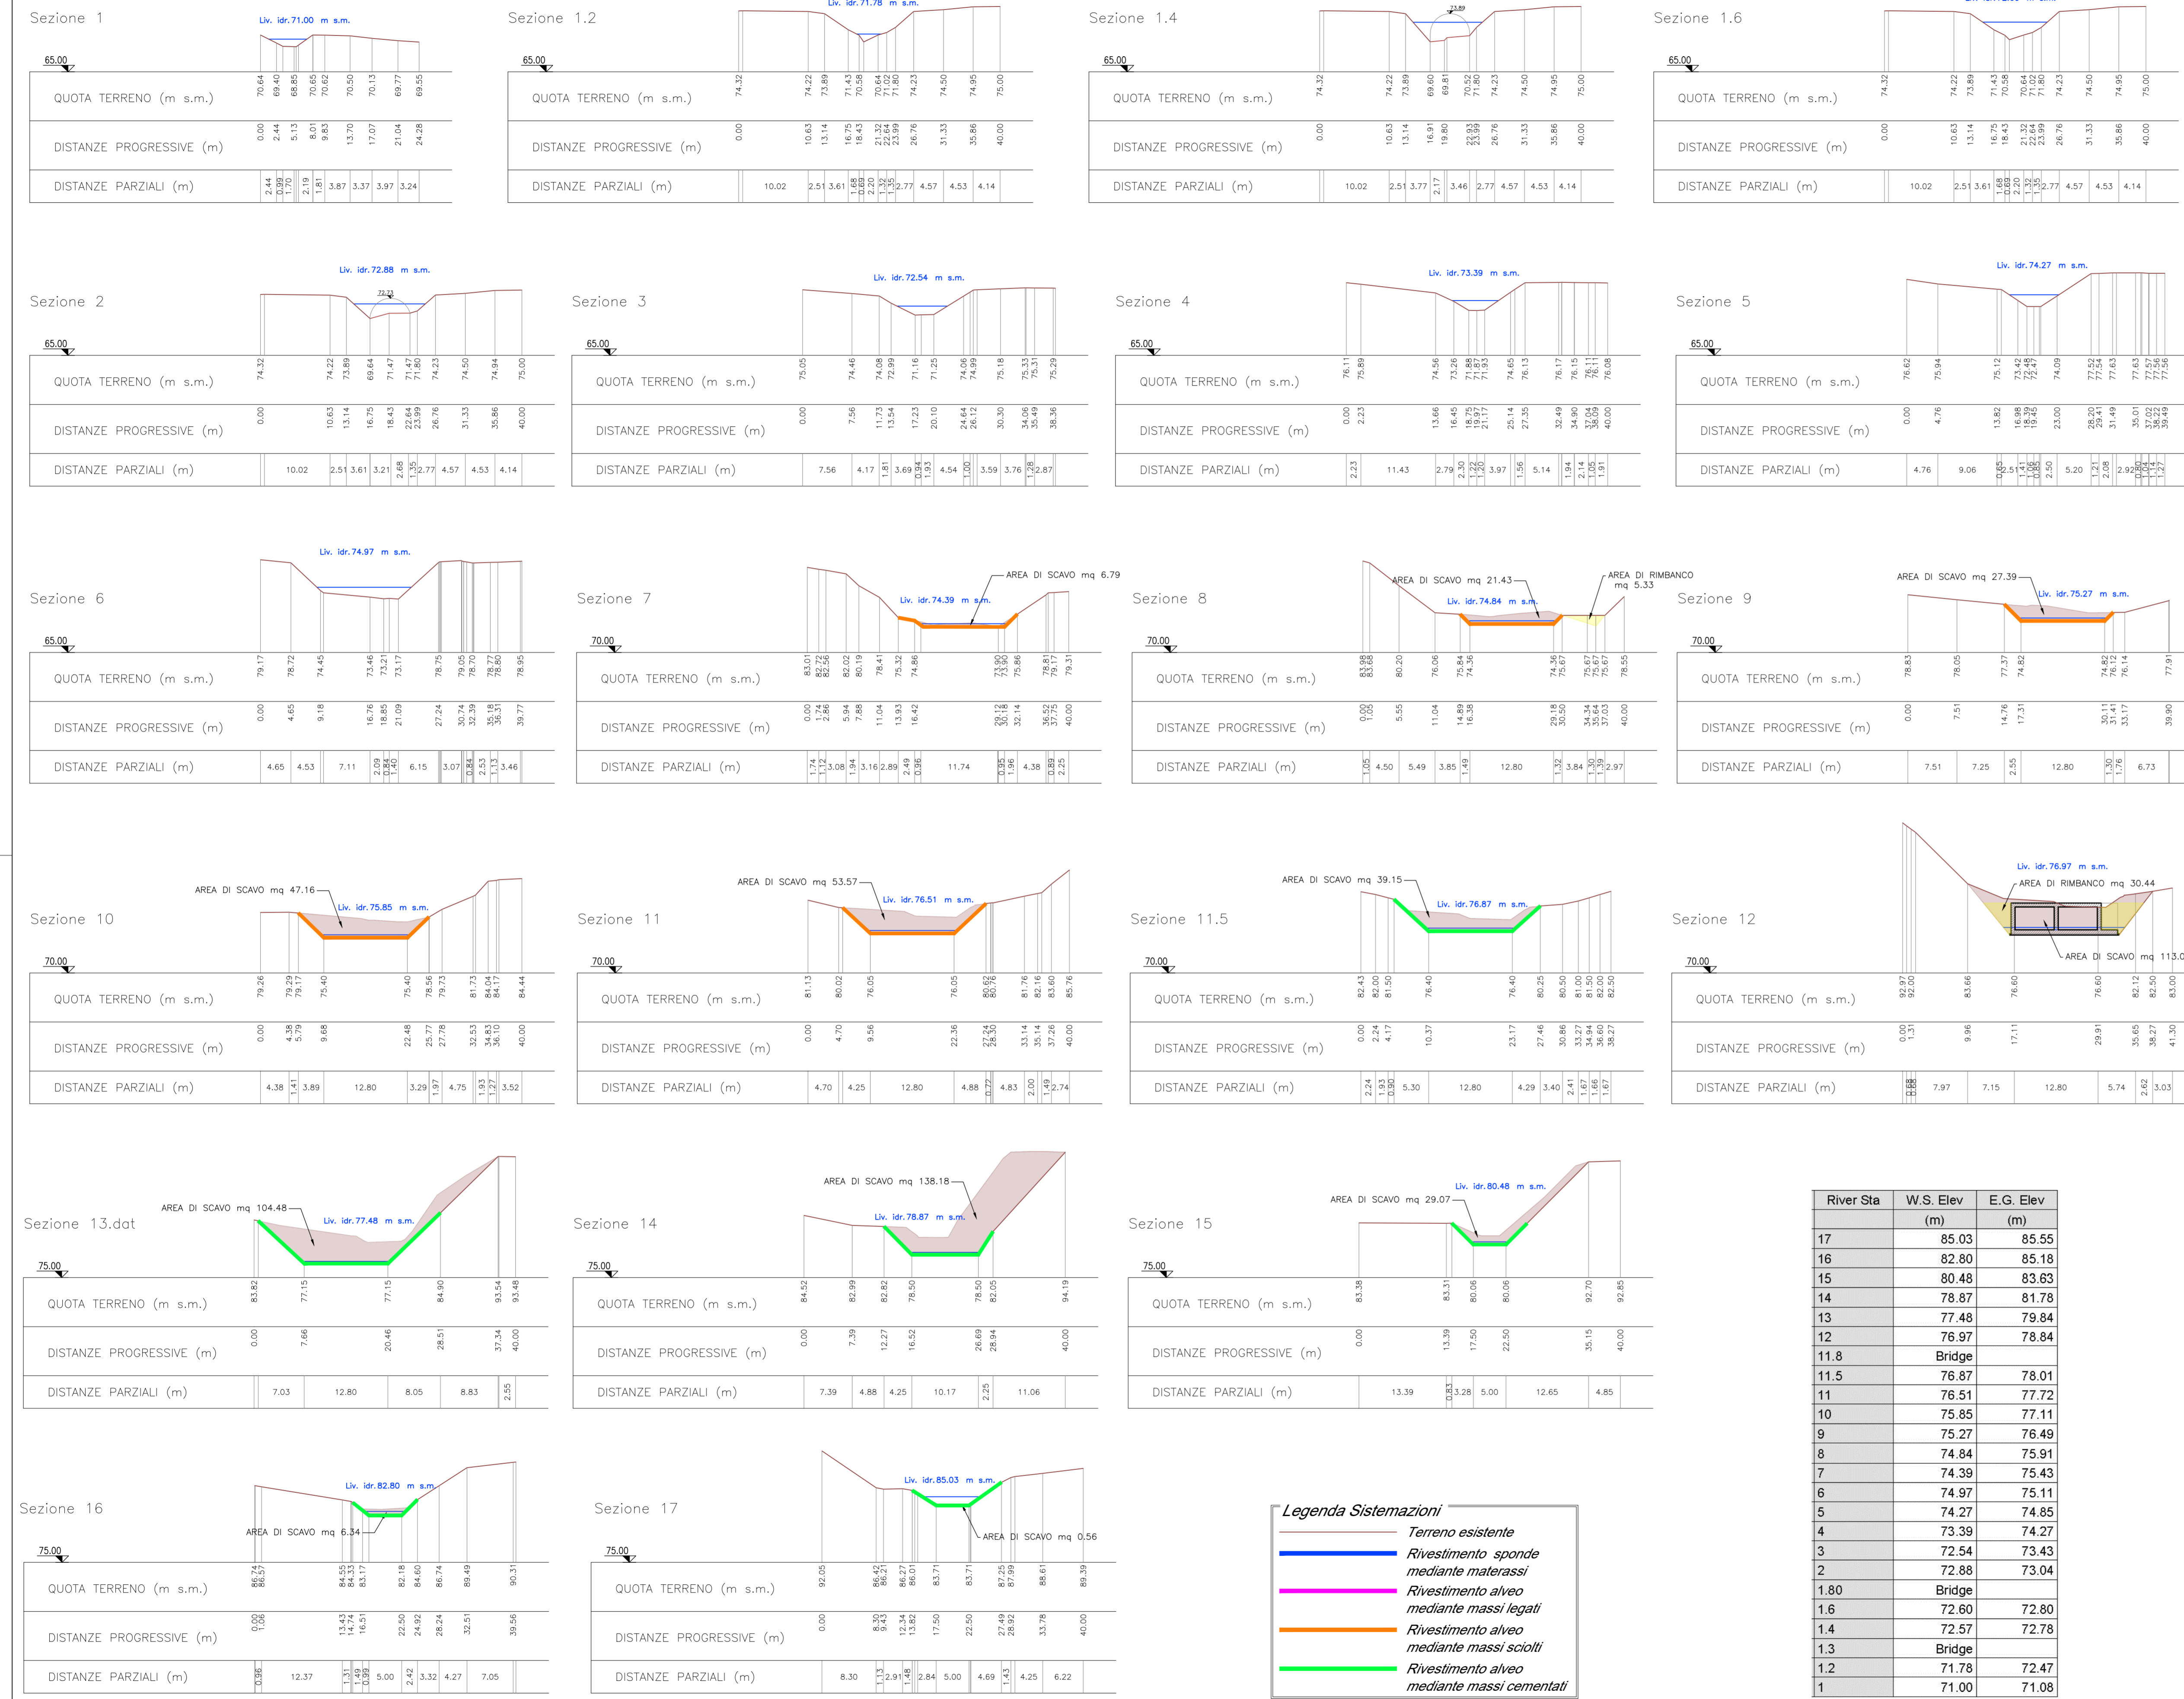


**Legenda Sistemazioni**

- Terrano esistente
- Rivestimento sponde mediante materassi
- Rivestimento alveo mediante massi legati
- Rivestimento alveo mediante massi sciolti
- Rivestimento alveo mediante massi cementati

River Sta	W.S. Elev (m)	E.G. Elev (m)
17	85.03	85.55
16	82.80	85.18
15	80.48	83.83
14	78.87	81.78
13	77.48	79.84
12	76.97	78.84
11.8		Bridge
11.5	76.87	78.01
11	76.51	77.72
10	75.85	77.11
9	75.27	76.49
8	74.84	75.91
7	74.39	75.43
6	74.97	75.11
5	74.27	74.85
4	73.39	74.27
3	72.54	73.43
2	72.85	73.04
1.80		Bridge
1.6	72.60	72.80
1.4	72.57	72.78
1.3		Bridge
1.2	71.78	72.47
1	71.00	71.08

**STRALCIO PLANIMETRIA  
SCALA 1:1000**

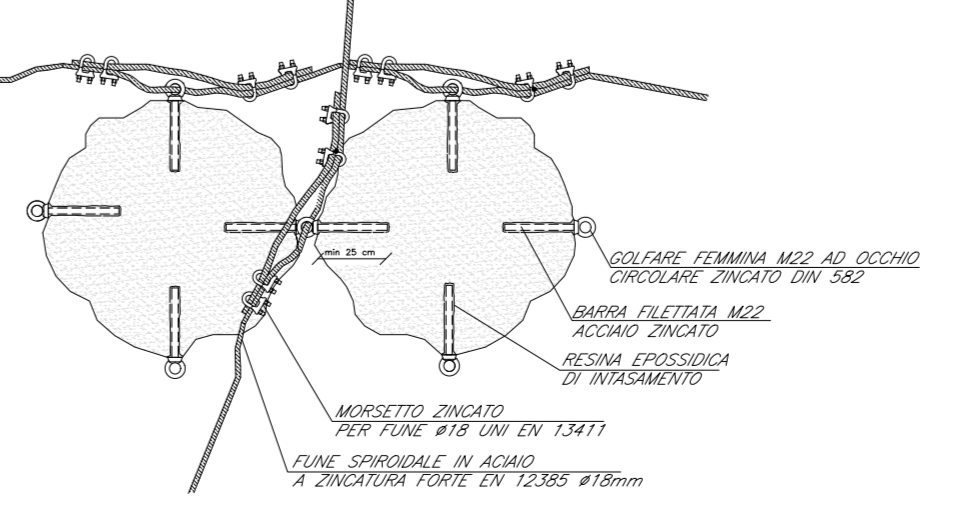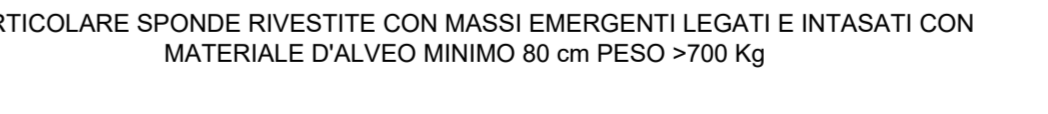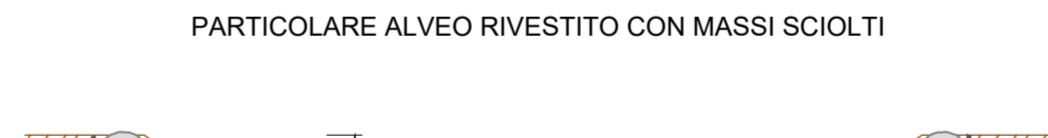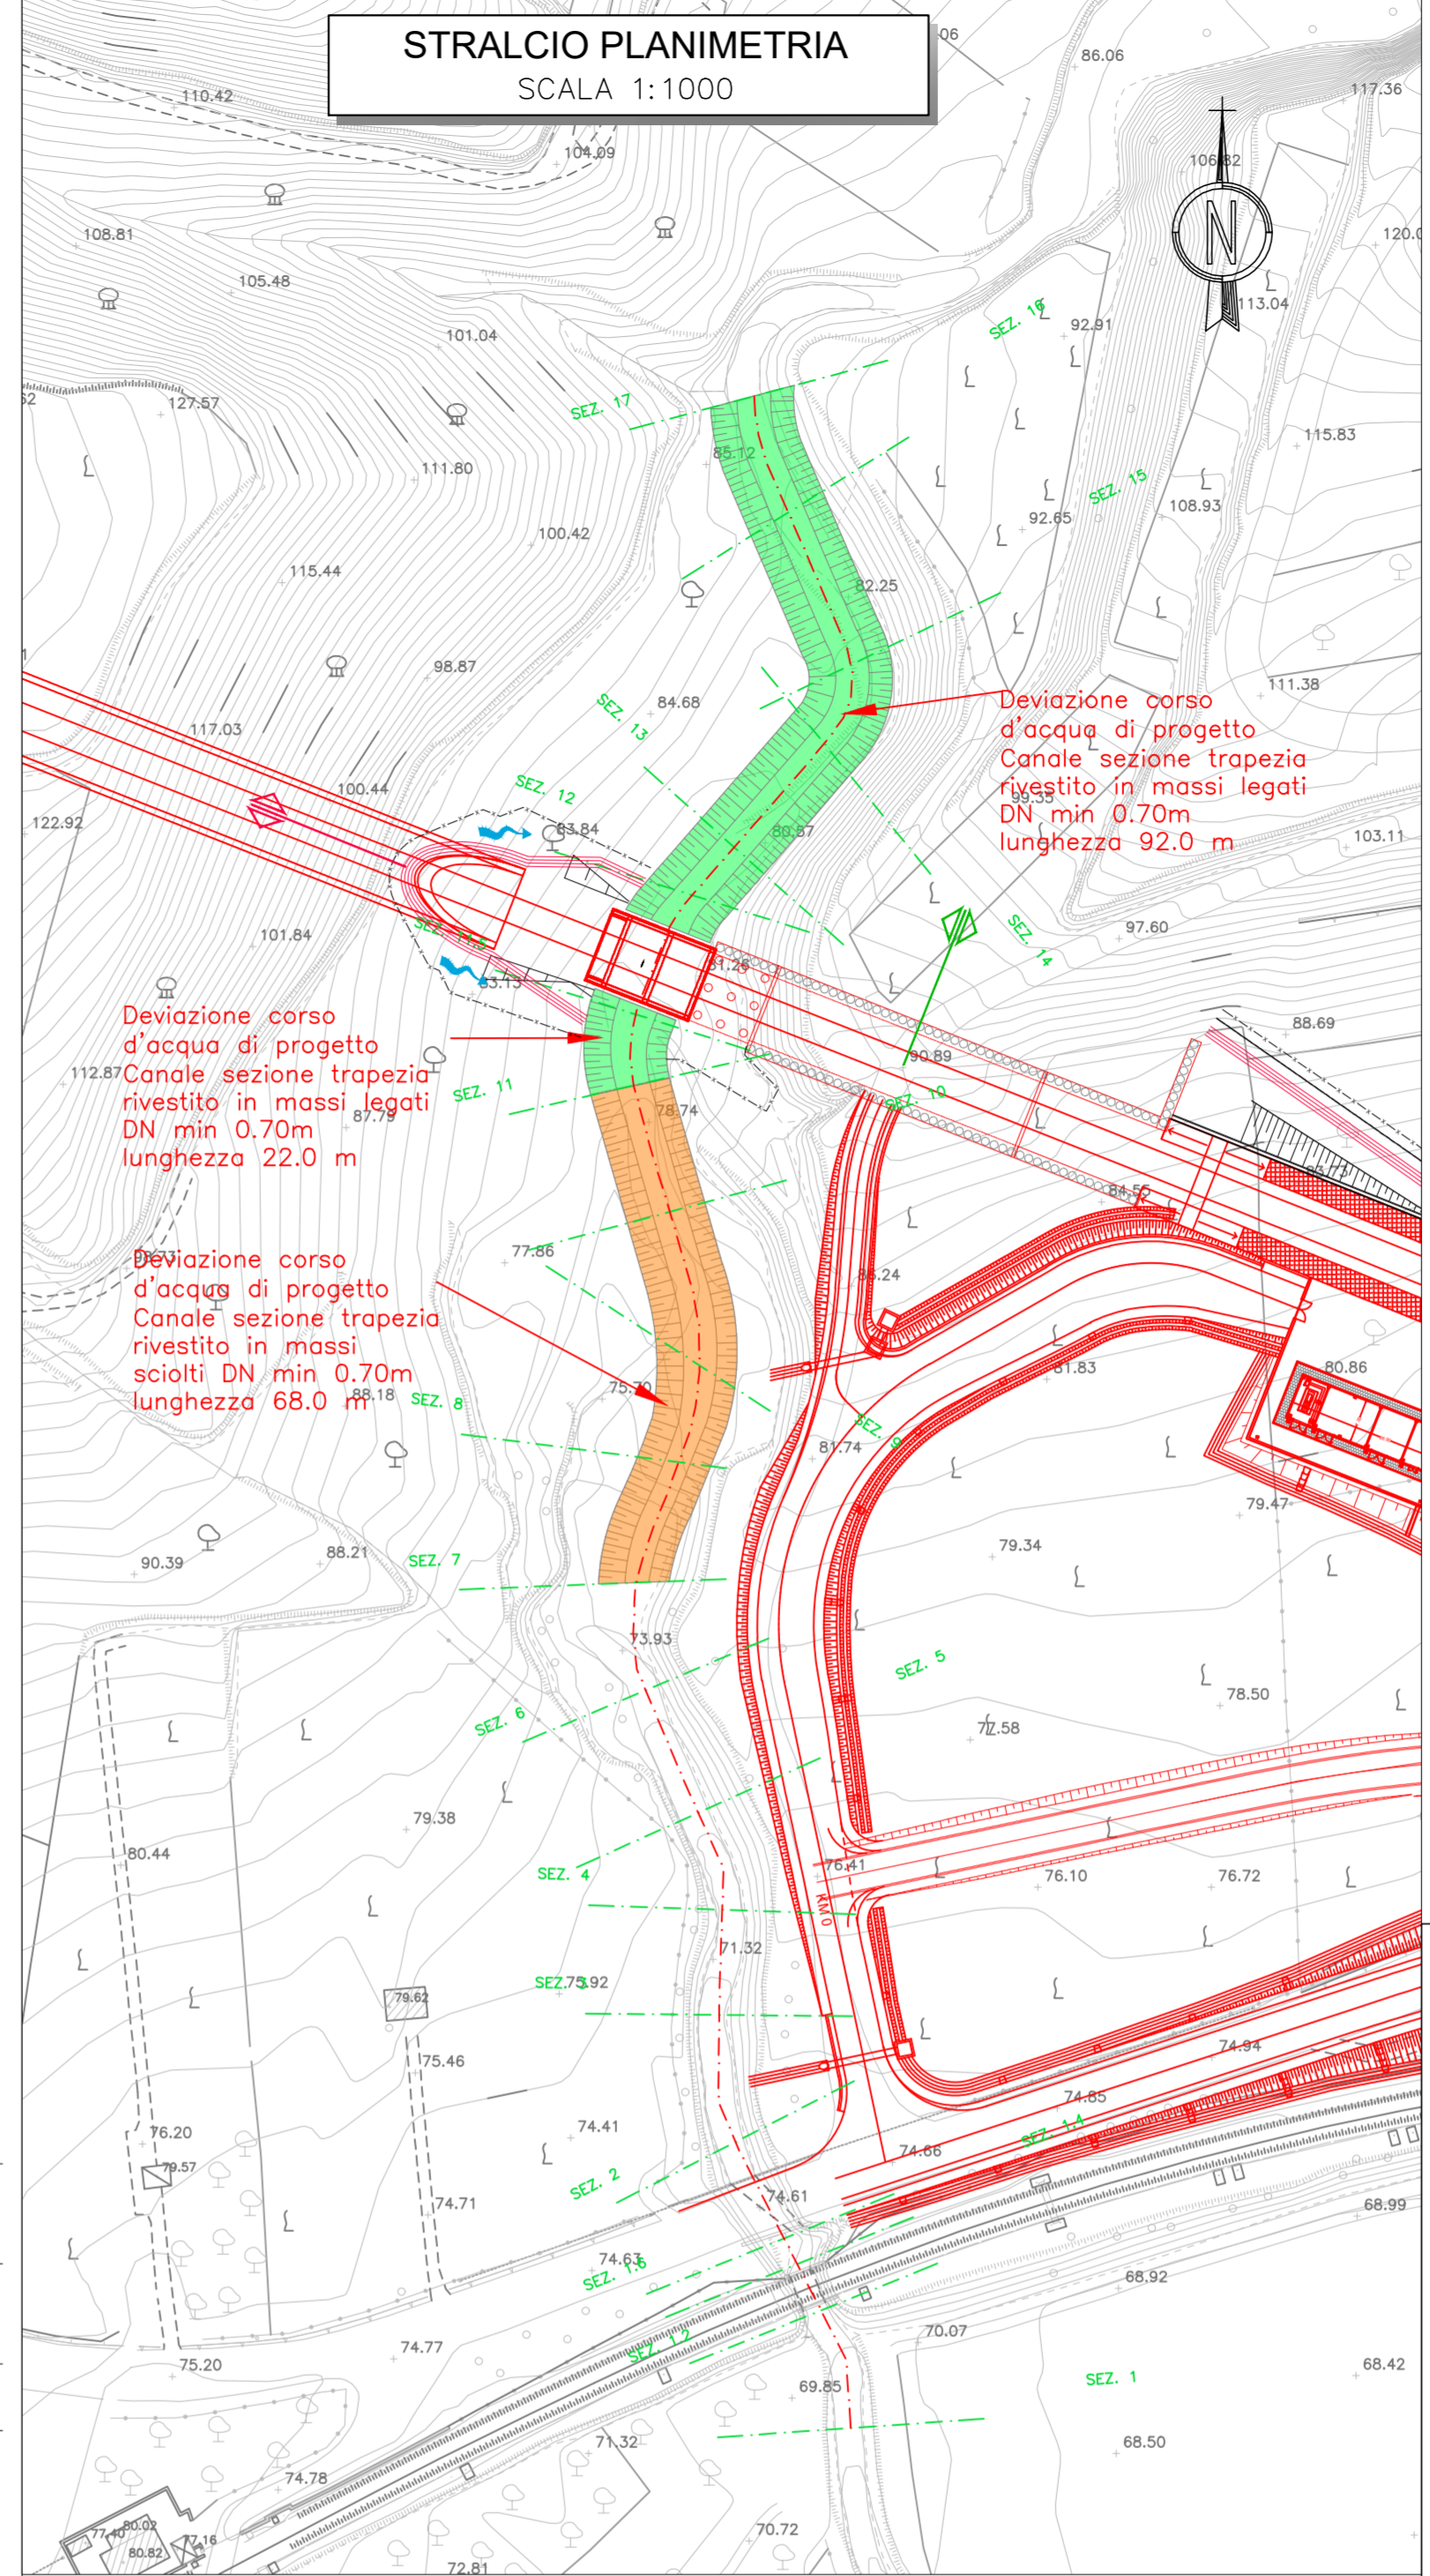

**KEY PLAN**



- Legenda Stralcio Planimetrico**
- Opere stradali-ferroviarie in progetto
  - Sezione da rilievo topografico Progetto Definitivo
  - Sezione da rilievo topografico Progetto Esecutivo
  - Sezione da rilievo celerimetrico
  - Rivestimento alveo mediante materassi tipo Reno s = 0.30 m
  - Rivestimento alveo mediante massi legati
  - Rivestimento alveo mediante massi sciolti
  - Rivestimento alveo mediante massi cementati

**COMMITTENTE:** RFI RETE FERROVIARIA ITALIANA GRUPPO FERROVIE DELLO STATO ITALIANE

**DIREZIONE LAVORI:** ITALFERR GRUPPO FERROVIE DELLO STATO ITALIANE

**APPALTATORE:** TELESE S.c.a r.l. Consorzio Teleso Società Consortile a Responsabilità Limitata

**PROGETTAZIONE:** SYSTRA SWS SOTECNI

**MANDANTIS:** Ghella, ITINERA, SALCEF, COGET IMPIANTI

**IL DIRETTORE DELLA PROGETTAZIONE:** Ing. L. LEOPOLDI

**PROGETTO ESECUTIVO**

**ITINERARIO NAPOLI-BARI RADDOPPIO TRATTA CANCELLO - BENEVENTO II LOTTO FUNZIONALE FRASSO TELESINO - VITULANO 2° SUBLOTTO TELESE - SAN LORENZO**

**IDRAULICA SISTEMAZIONI IDRAULICHE**

Sistemazione idraulica Vallone La Cerasa progr. 36+662

APPALTATORE: M. LEOPOLDI

SCALA: VARIE

Rev.	Descrizione	Redatto	Data	Verificato	Data	Approvato	Data
A	EMISSIONE	L. FERRACELLI	29/06/2021	D. NAVE	30/06/2021	M. NAVE	01/07/2021

File: IF2R.2.2.E.ZZ.BZ.ID.00.0.2.008.A.dwg n. Elab.: