

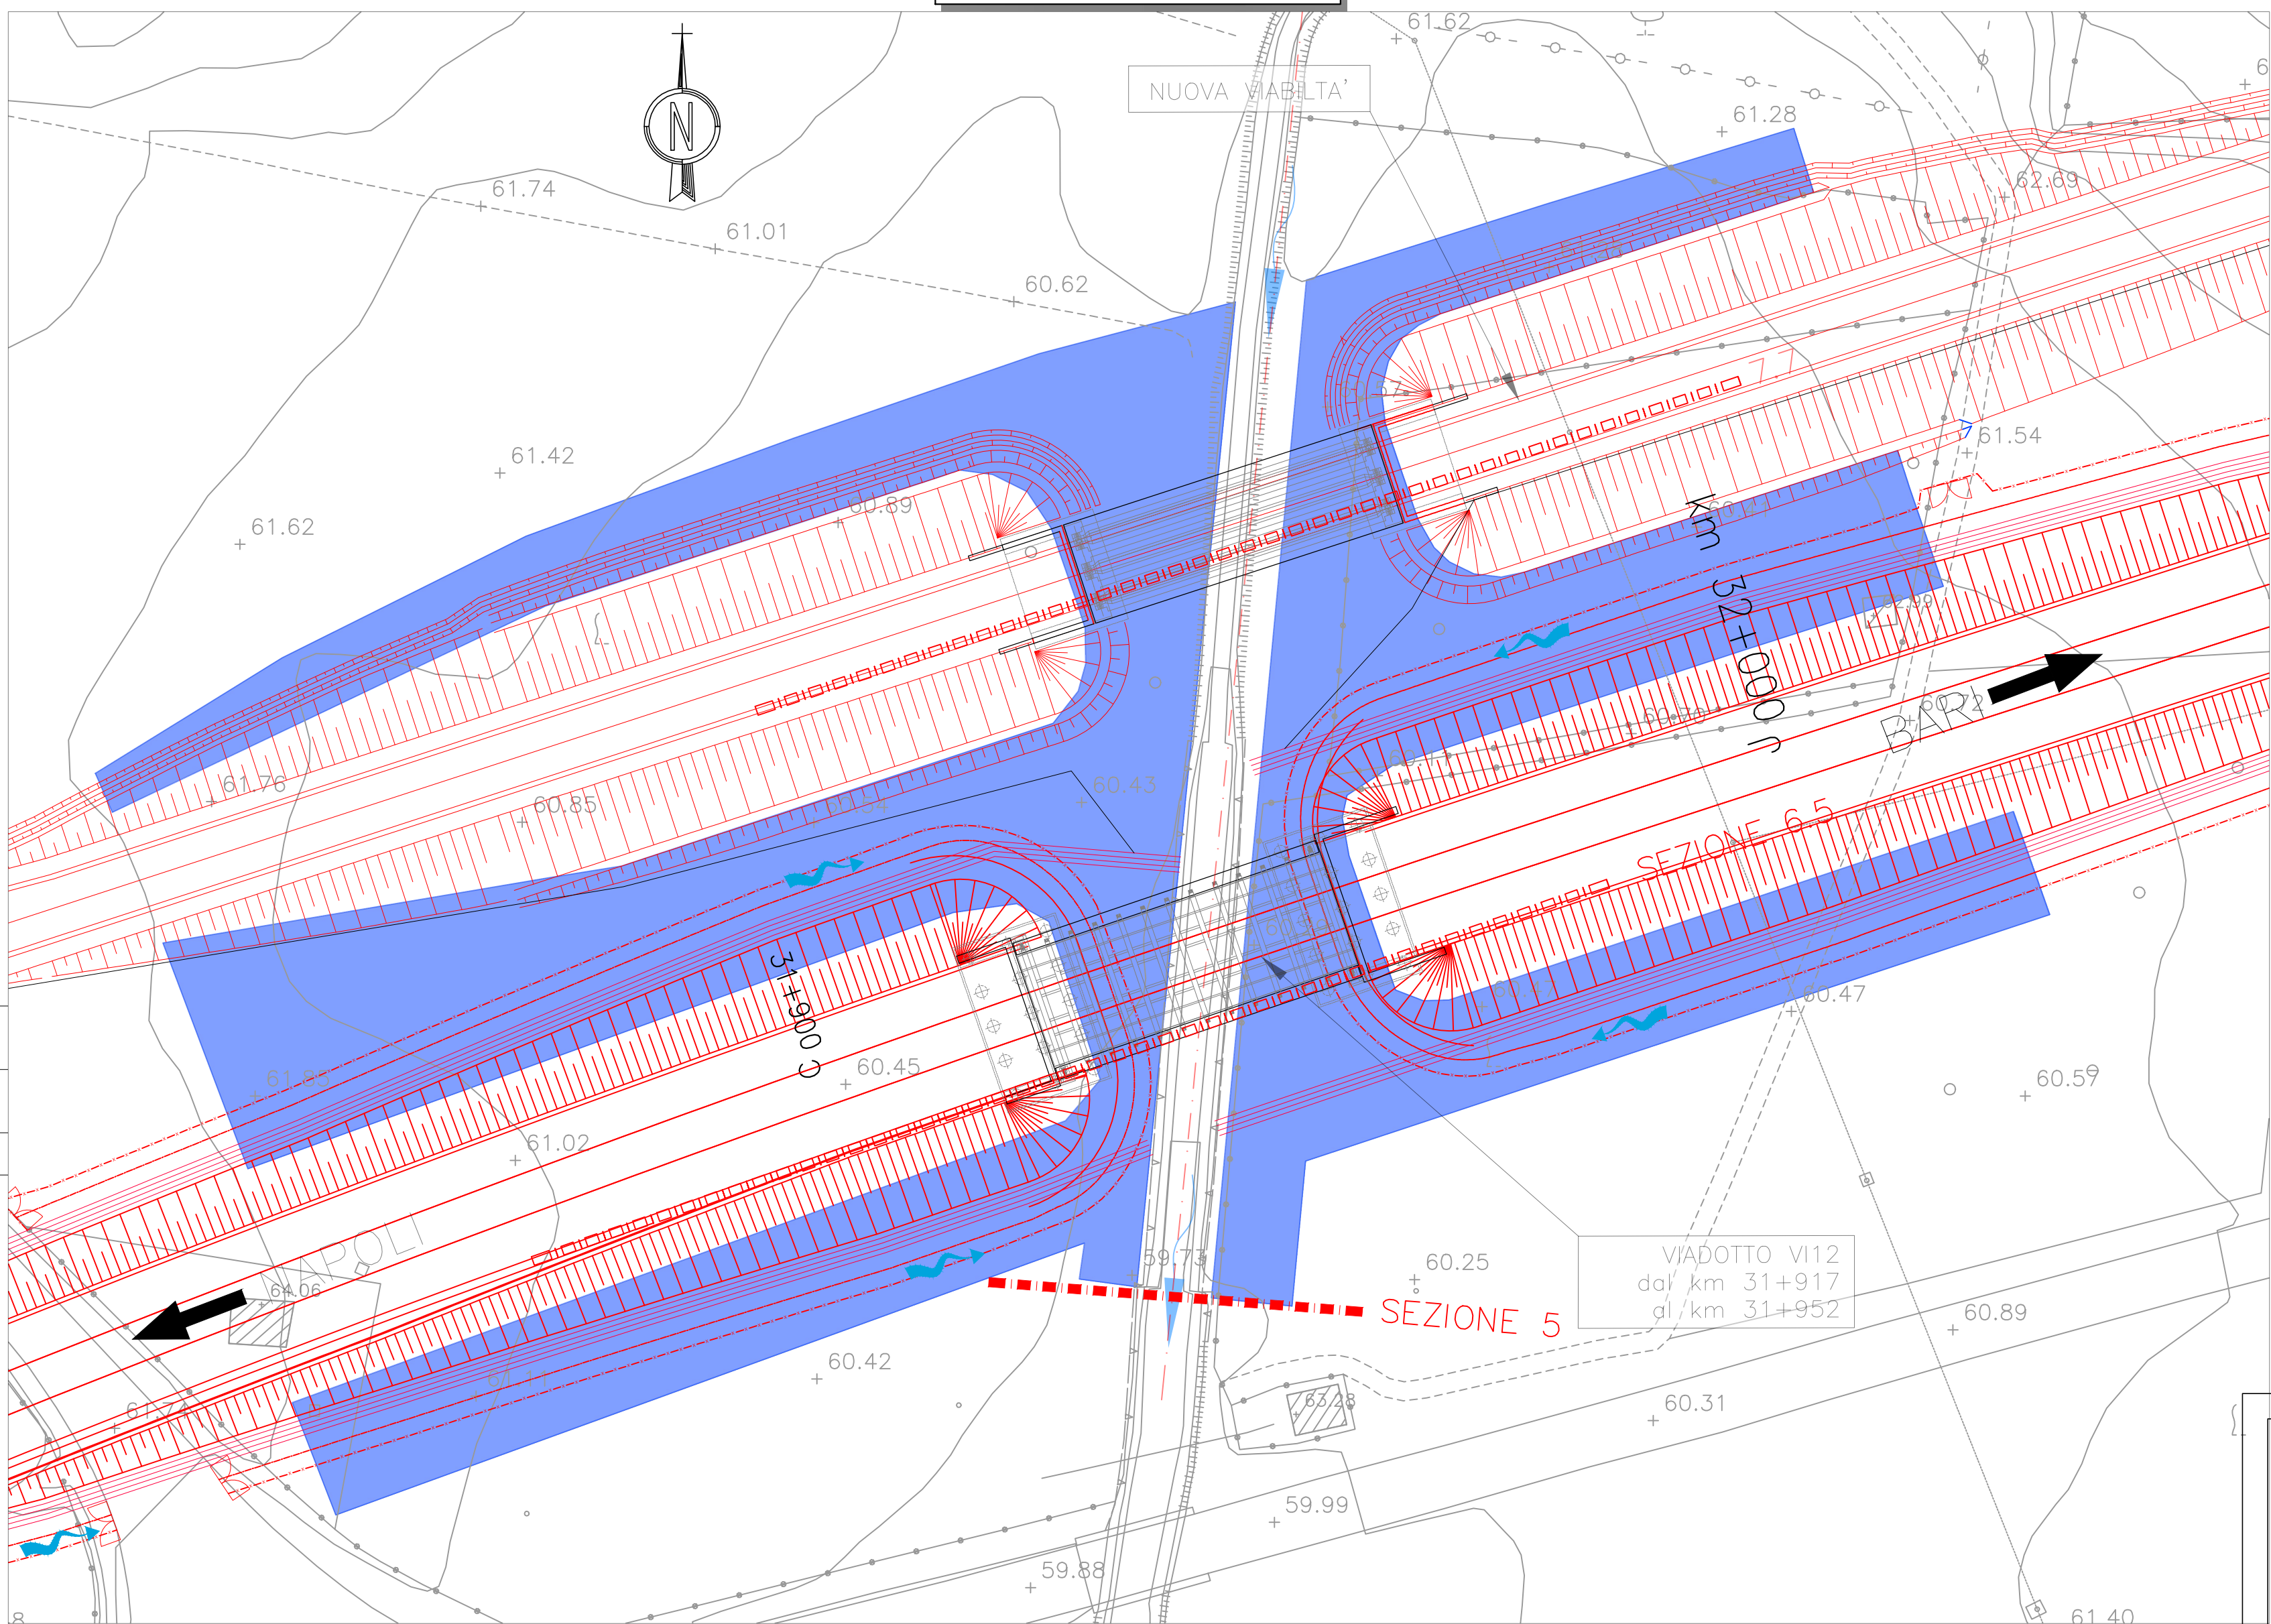


Sezione 5

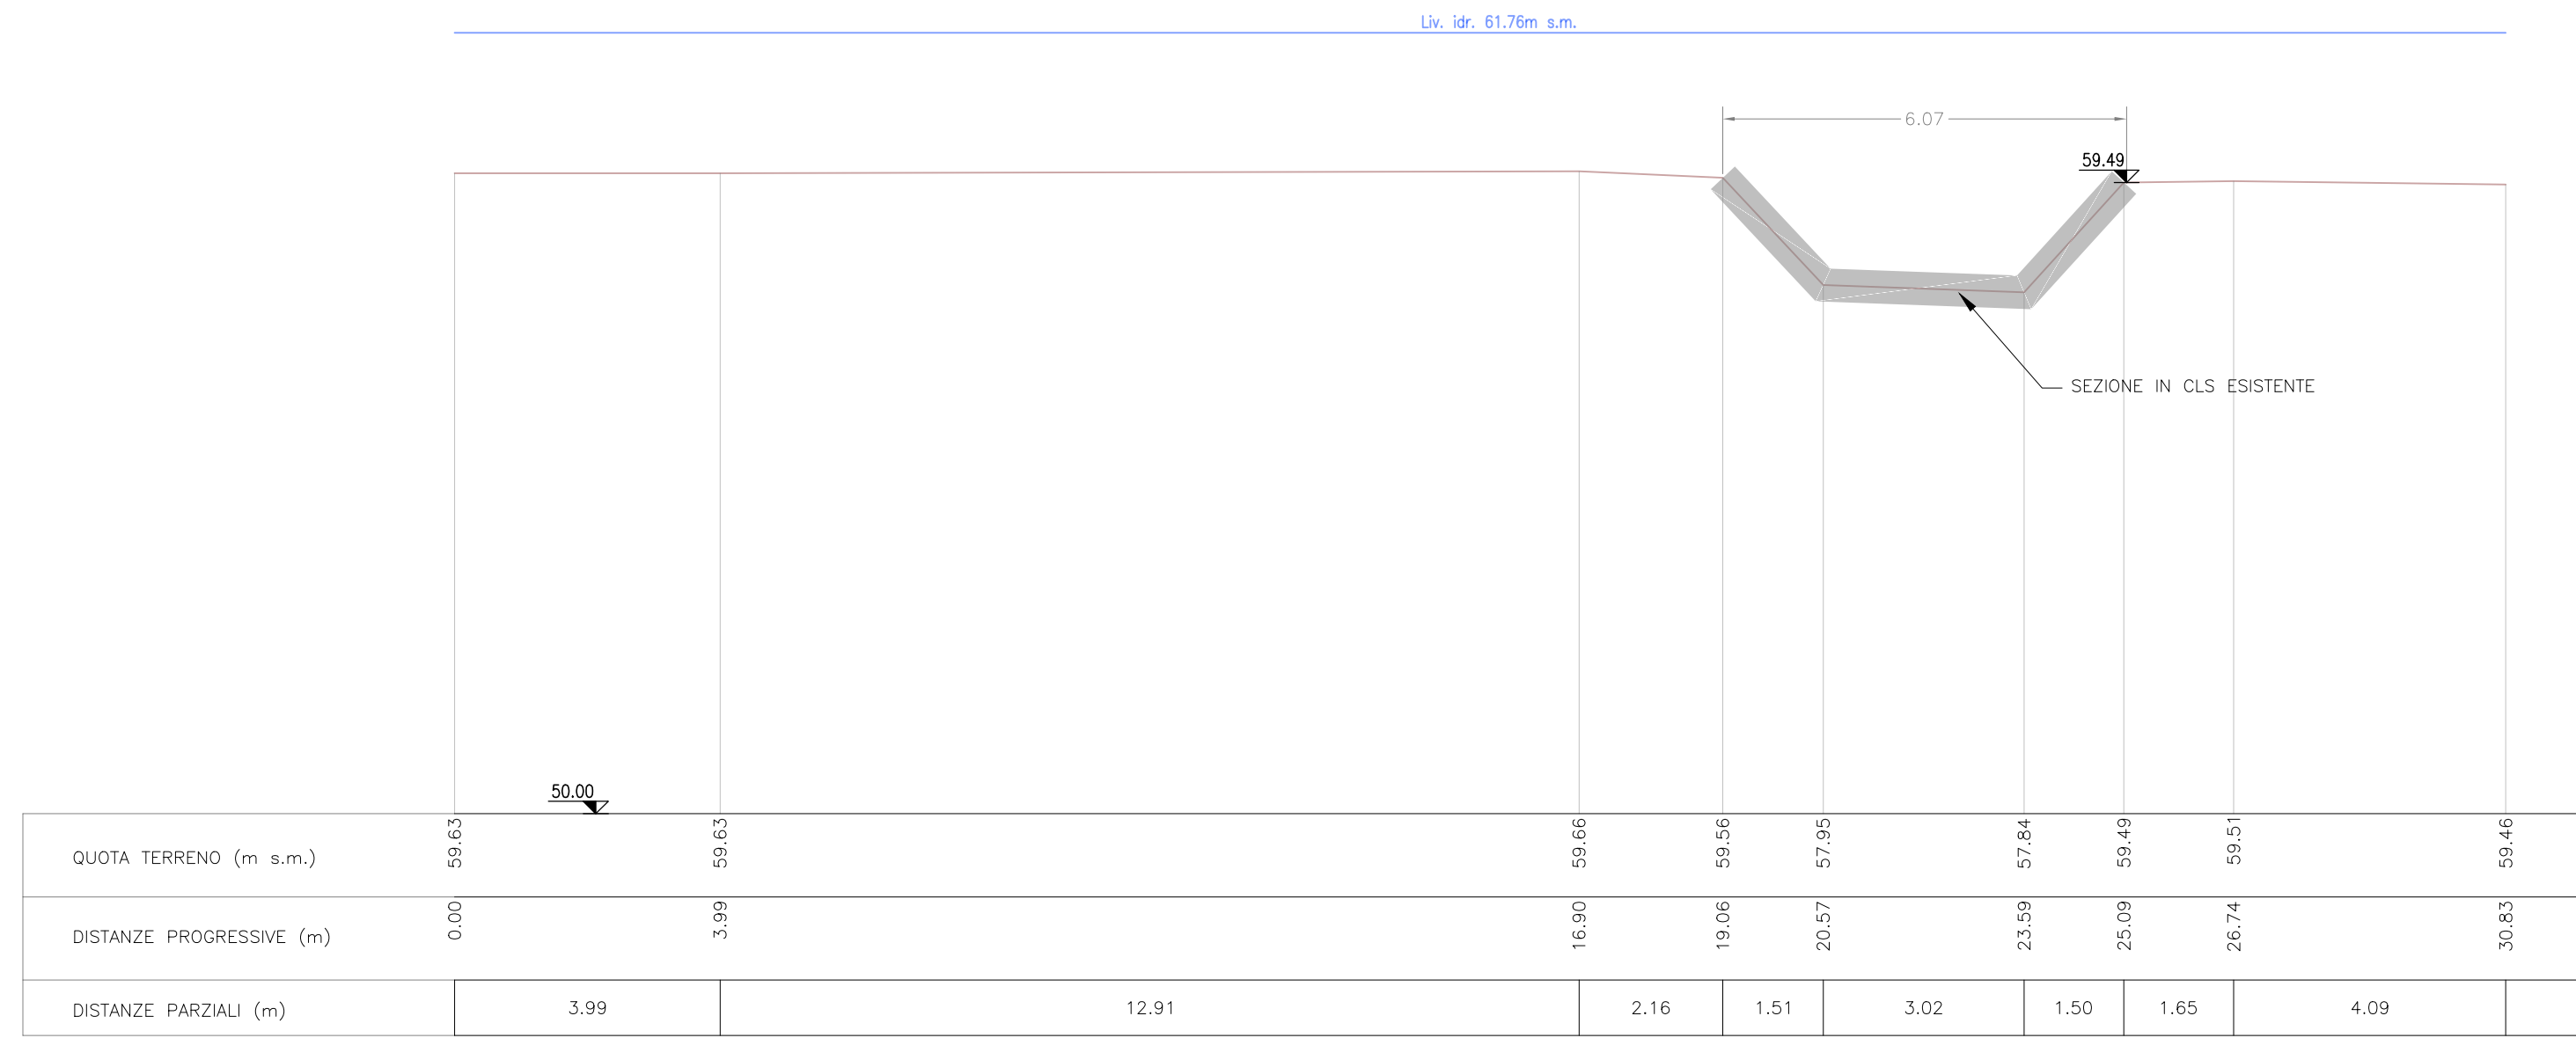

- Legenda Stralcio Planimetrico**
- Opere stradali-ferroviarie in progetto
 - Sezione da rilievo topografico Progetto Definitivo
 - Sezione da rilievo topografico Progetto Esecutivo
 - Sezione da rilievo celerimetrico
 - Rivestimento alveo mediante materassi tipo Reno s = 0.30 m
 - Rivestimento alveo mediante massi legati
 - Rivestimento alveo mediante massi sciolti
 - Rivestimento alveo mediante massi cementati

Sezione 6.5

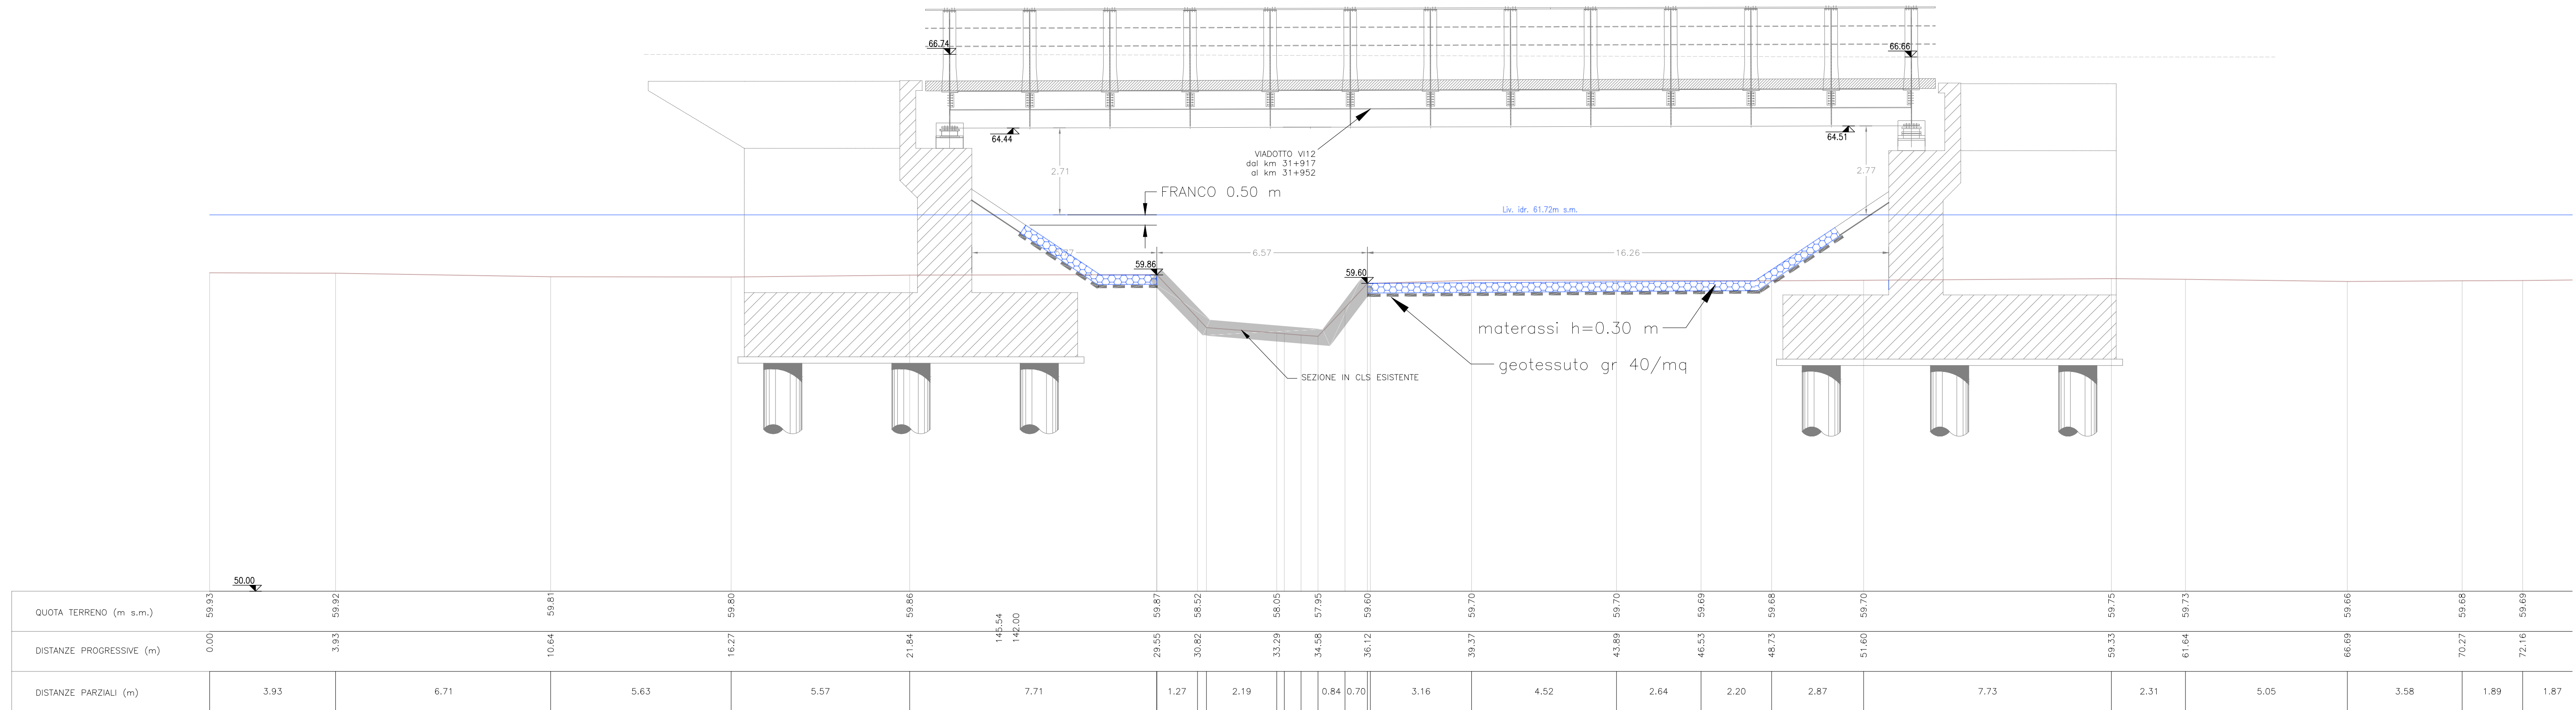

COMMITTENTE: **RFI** RETE FERROVIARIA ITALIANA GRUPPO FERROVIE DELLO STATO ITALIANE

DIREZIONE LAVORI: **ITALFERR** GRUPPO FERROVIE DELLO STATO ITALIANE

APPALTATORE: **TELESE S.c.a.r.l.** Consorzio Teleso Società Consortile a Responsabilità Limitata

PROGETTAZIONE: **GHELLA** (Generazione di Turbolenze), **ITINERA**, **SALCEF** (SALCEF GROUP CONSTRUCTION), **COGET IMPIANTI**

MANDATARIA: **SYSTRA** MANDANTI: **SWS**, **SOTECNI** (SISTEMA GROUP)

IL DIRETTORE DELLA PROGETTAZIONE: Ing. L. ACCORDI

PROGETTO ESECUTIVO

ITINERARIO NAPOLI-BARI RADDOPPIO TRATTA CANCELLO - BENEVENTO IL LOTTO FUNZIONALE FRASSO TELESINO - VITULANO 2° SUBLOTTO TELESSE - SAN LORENZO

DISEGNO IDRAULICA SISTEMAZIONI IDRAULICHE

Planimetria Sistemazione idraulica di dettaglio - Sistemazione idraulica Rio Capuano progr. 31+939

APPALTATORE: **ITALFERR** (Ing. M. EBBRONI)

SCALA: VARIE

COMMESSA	LOTTO	FASE	ENTE	TIPO DOC.	OPERA/DISCIPLINA	PROGR.	REV.
IF2R	22	E	ZZ	BZ	ID0002	020	B

Rev.	Descrizione	Redatto	Data	Verificato	Data	Approvato	Data
A	EMISSIONE	L. FIAMMOZZI	28/10/2021	D. NAVE	30/10/2021	M. NUTI	30/10/2021
B	EMISSIONE A SEGUITO RDV	L. FIAMMOZZI	28/11/2021	D. NAVE	28/11/2021	M. NUTI	28/11/2021

File: IF2R.2.2.E.ZZ.BZ.ID.00.2.020.B.dwg n. Elab.: