

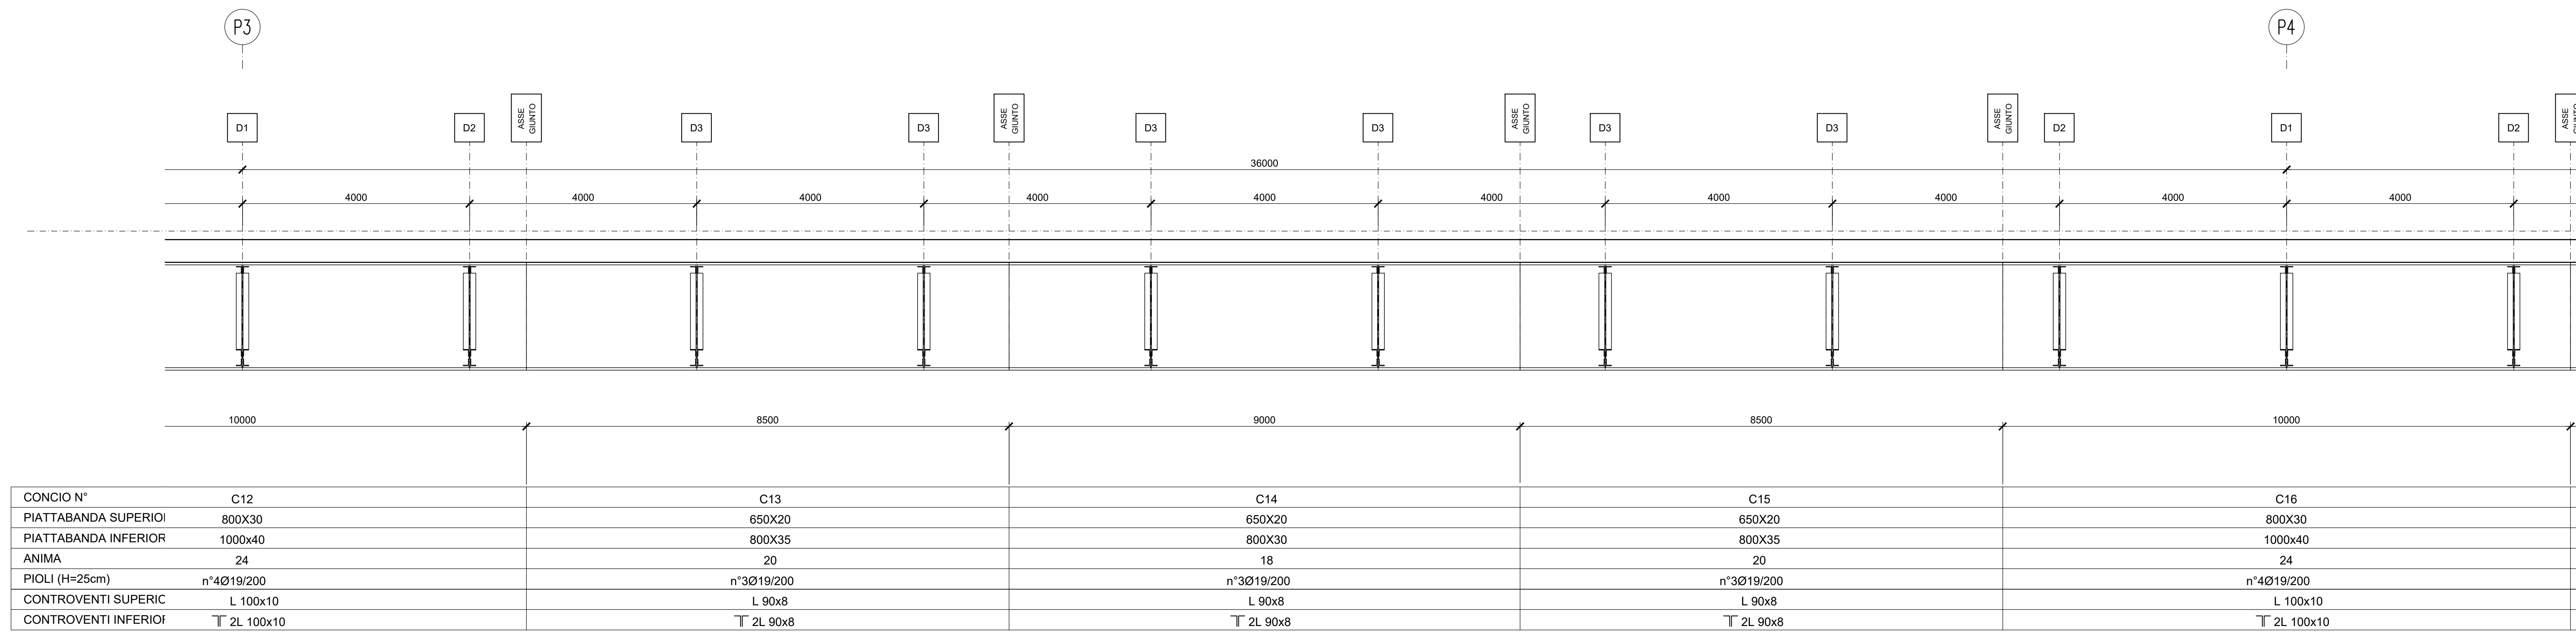


PROFILO TRAVE PRINCIPALE TRAVATA 3  
Scala 1:50

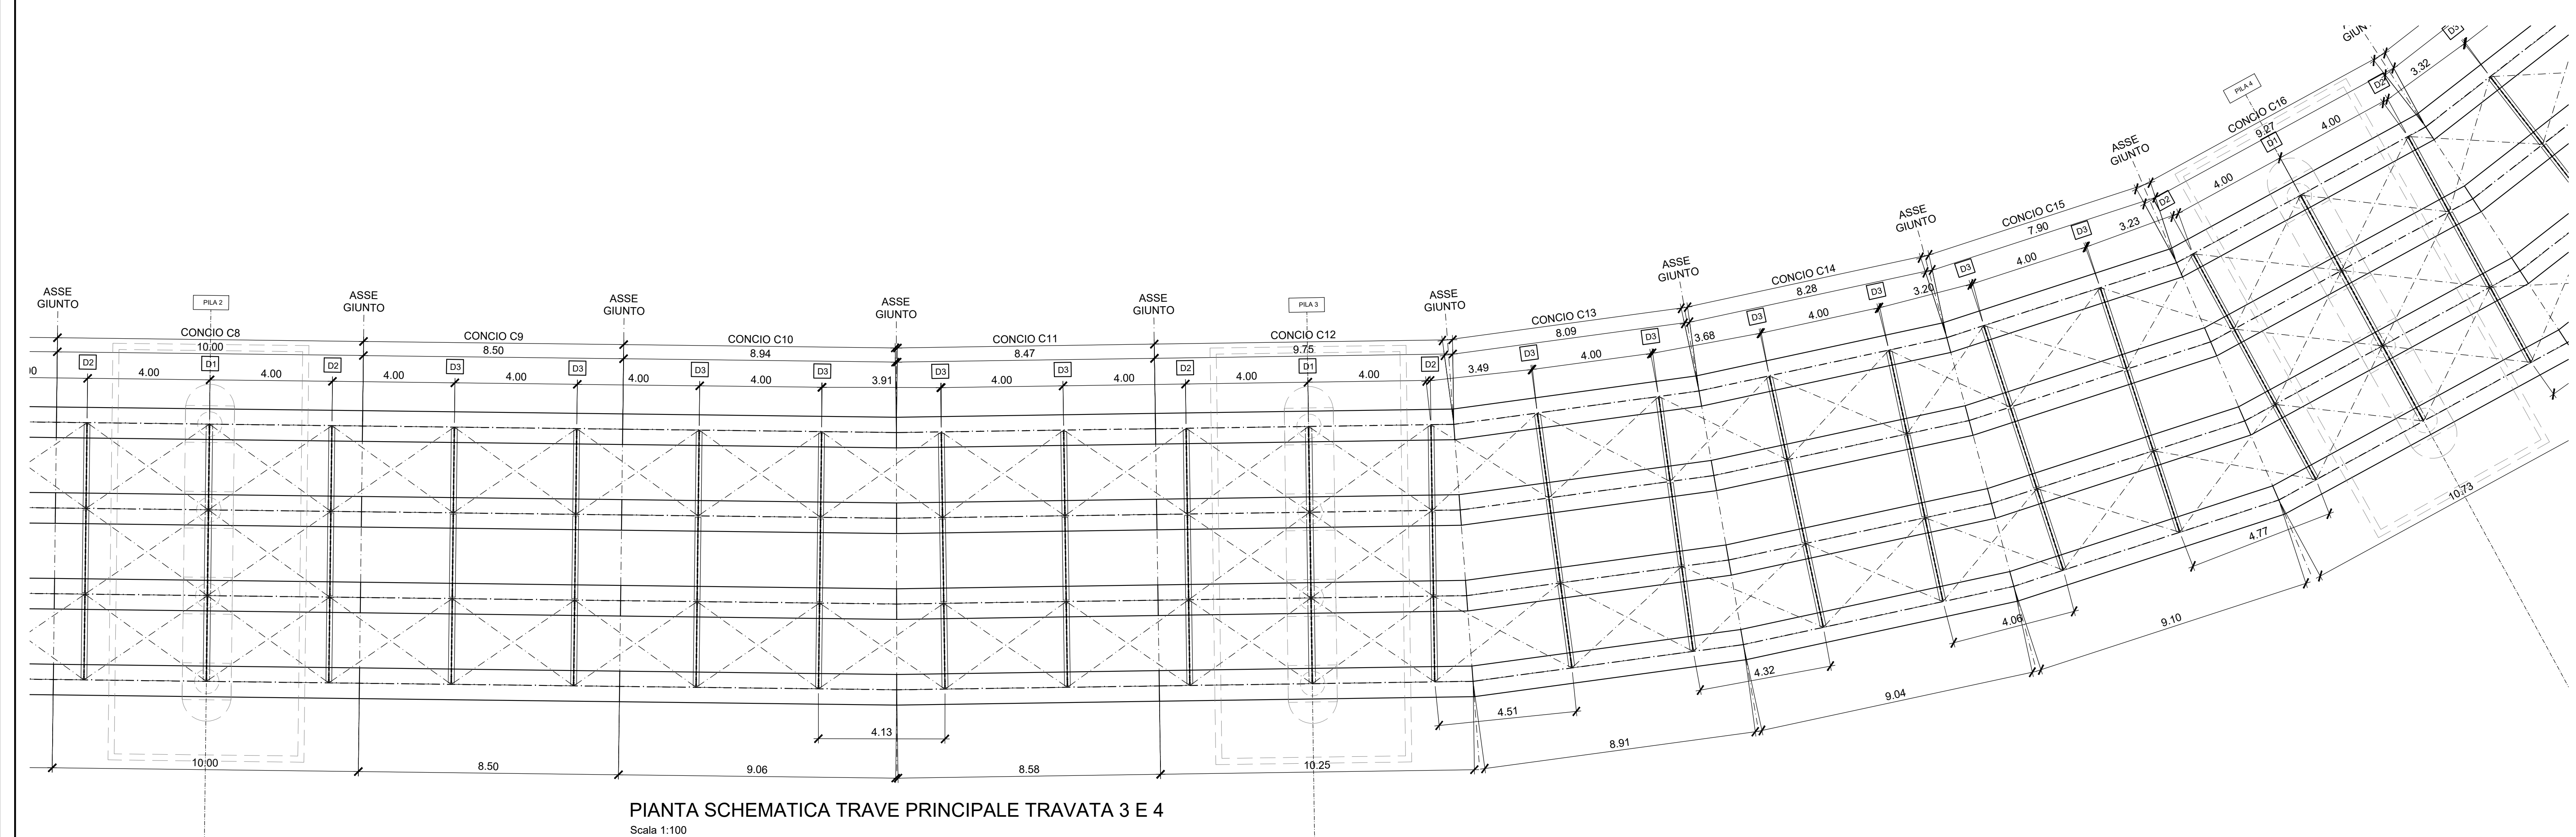

PROFILO TRAVE PRINCIPALE TRAVATA 4  
Scala 1:50

SEZIONE TIPO TRAVE PRINCIPALE  
Scala 1:10

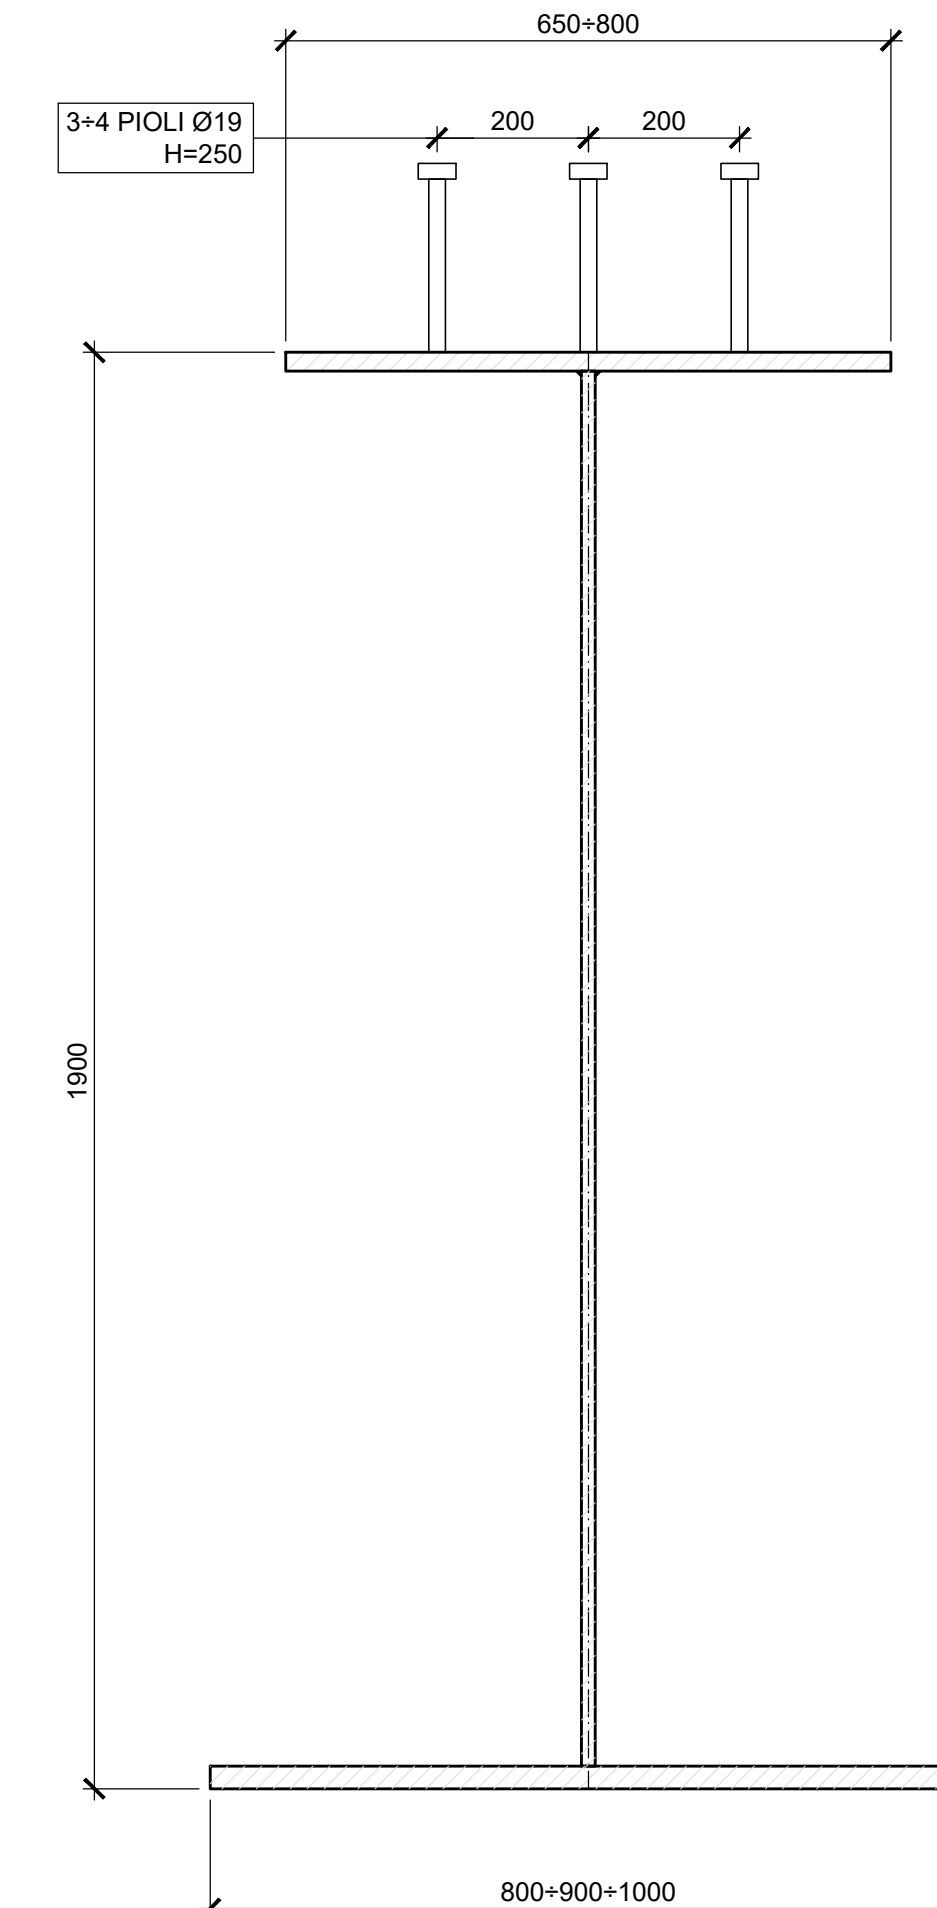

PIANTA SCHEMATICA TRAVE PRINCIPALE TRAVATA 3 E 4  
Scala 1:100

COMMITTENTE: **RFI** RETE FERROVIARIA ITALIANA GRUPPO FERROVIE DELLO STATO ITALIANE

DIREZIONE LAVORI: **ITALFERR** GRUPPO FERROVIE DELLO STATO ITALIANE

APPALTATORE: **TELESE S.p.A. r.l.** Consorzio Telese Società Consortile a Scoperta 100% Italiana

PROGETTAZIONE: **Ghella** CONSULTING ITALIA

MANDATARIA: **SYSTRA**

MANDANTI: **ITINERA**, **SALCEF**, **COGET IMPIANTI**

IL DIRETTORE DELLA PROGETTAZIONE: **Ing. L. LACORNO**

**PROGETTO ESECUTIVO**

**ITINERARIO NAPOLI-BARI**  
**RADDOPPIO TRATTA CANCELLO - BENEVENTO**  
**II LOTTO FUNZIONALE FRASSO TELESINO - VITULANO**  
**2° SUBLOTTO TELESE - SAN LORENZO**

DISEGNO  
 OPERE D'ARTE VIABILITA'  
 IV02 - CAVALCAFERROVIA S.S. 106 al km 37+009 (NV22)

Carpenteria metallica - Travi - tav. 2/3

APPALTATORE: **Ing. M. EMBRON**

SCALA: **Varie**

COMMESSA	LOTTO	FASE	ENTE	TIPO DOC.	OPERAZIONE	DISCIPLINA	PROGR.	REV.
IF2R	22	E	ZZ	BZ	IV02	00	002	B

Rev.	Descrizione	Redatto	Data	Verificato	Data	Approvato	Data	Autorizzato Data
A	EMMISSIONE	M. IMPELLATO	20/05/21	G. DIAMIELLO	24/05/21	L. BRILLOZZI	24/05/21	IL PROGETTISTA
B	REVISIONE A SEGUITO DI REV.	M. IMPELLATO	30/05/21	G. DIAMIELLO	30/05/21	L. BRILLOZZI	30/05/21	IL PROGETTISTA

File: IF2R.2.2.E.ZZ.BZ.IV.02.0.0.002.B.dwg n. Elab.