

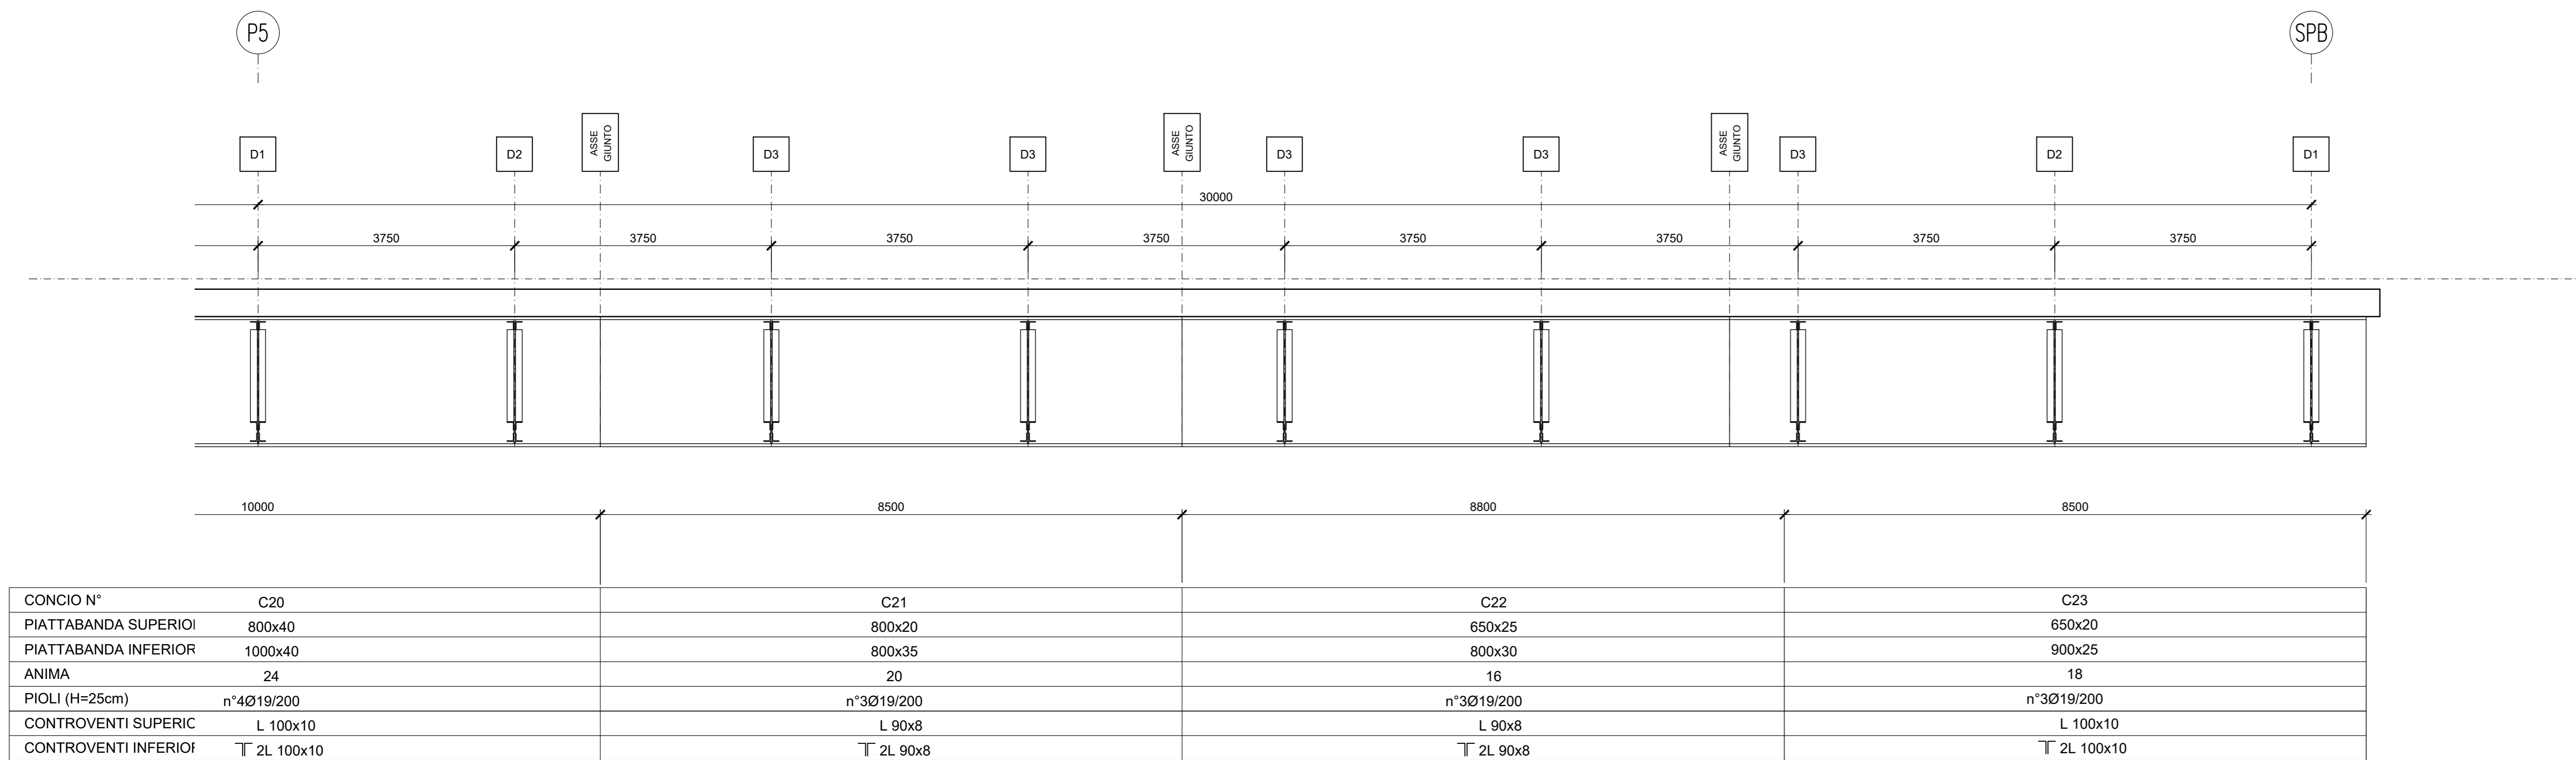


PROFILO TRAVE PRINCIPALE TRAVATA 5  
Scala 1:50

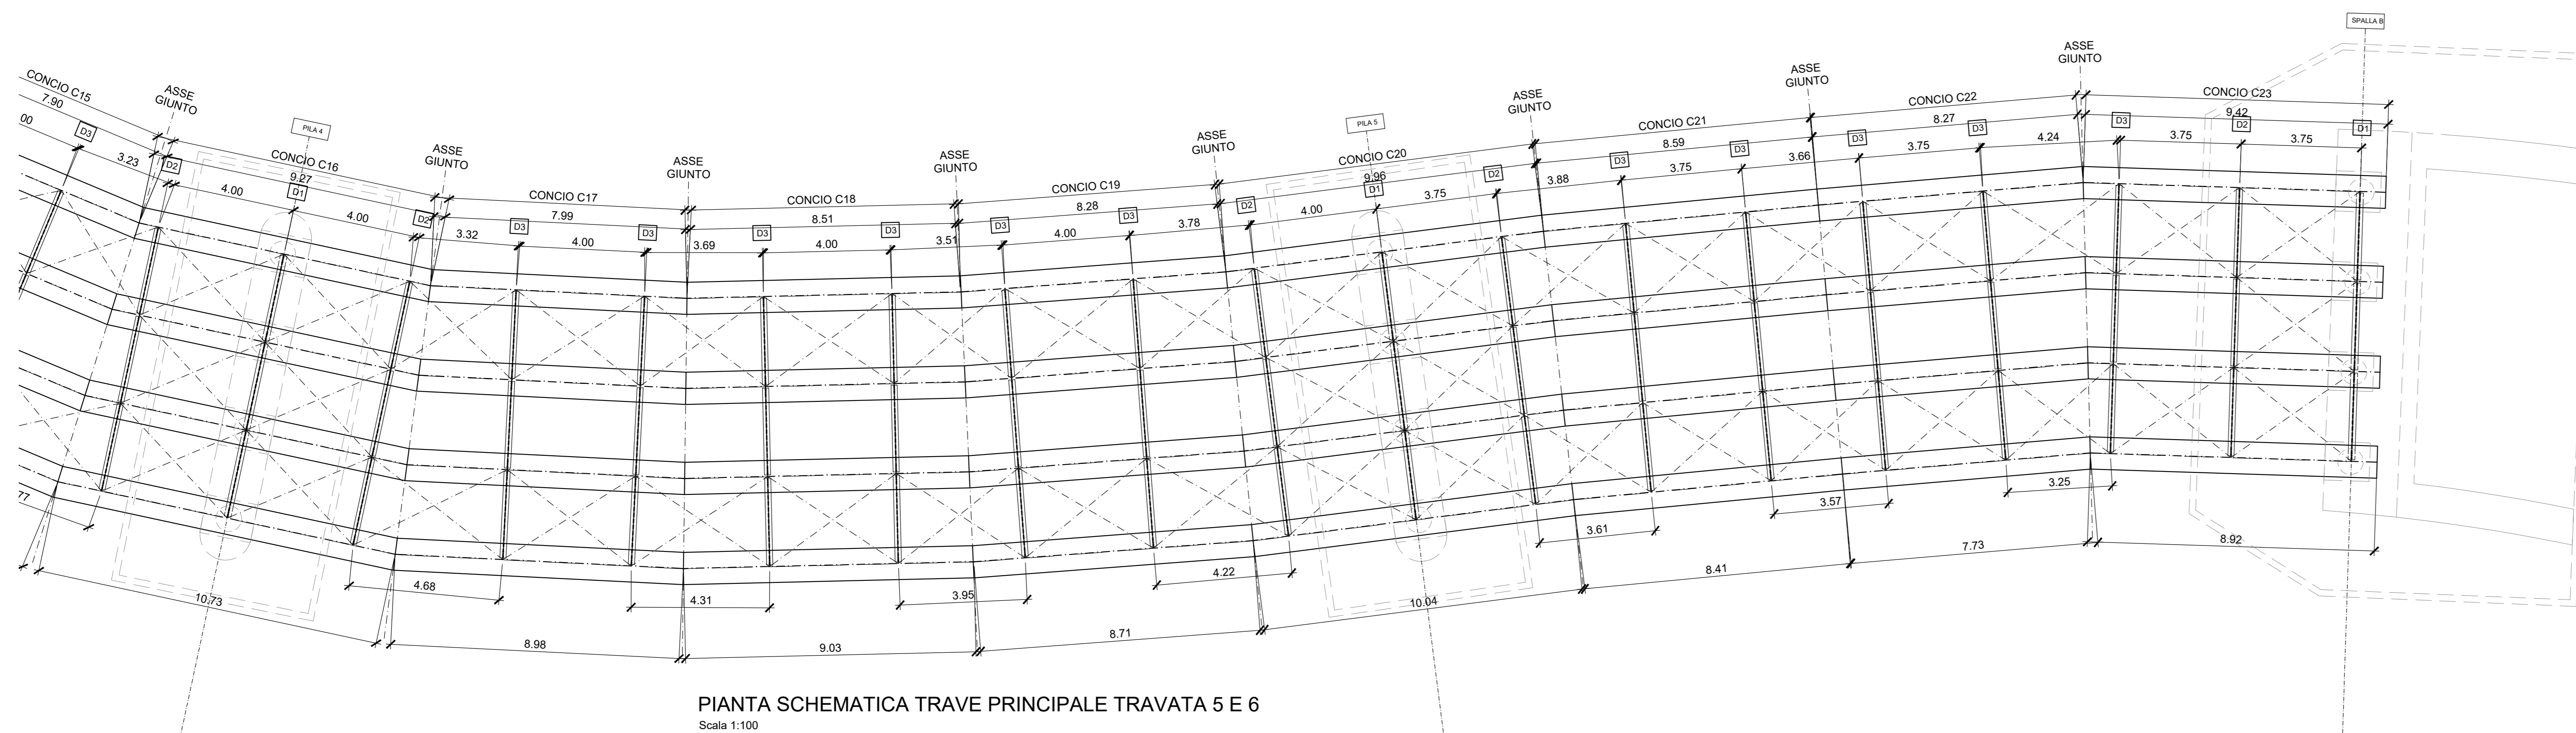

PROFILO TRAVE PRINCIPALE TRAVATA 6  
Scala 1:50

SEZIONE TIPO TRAVE PRINCIPALE  
Scala 1:10

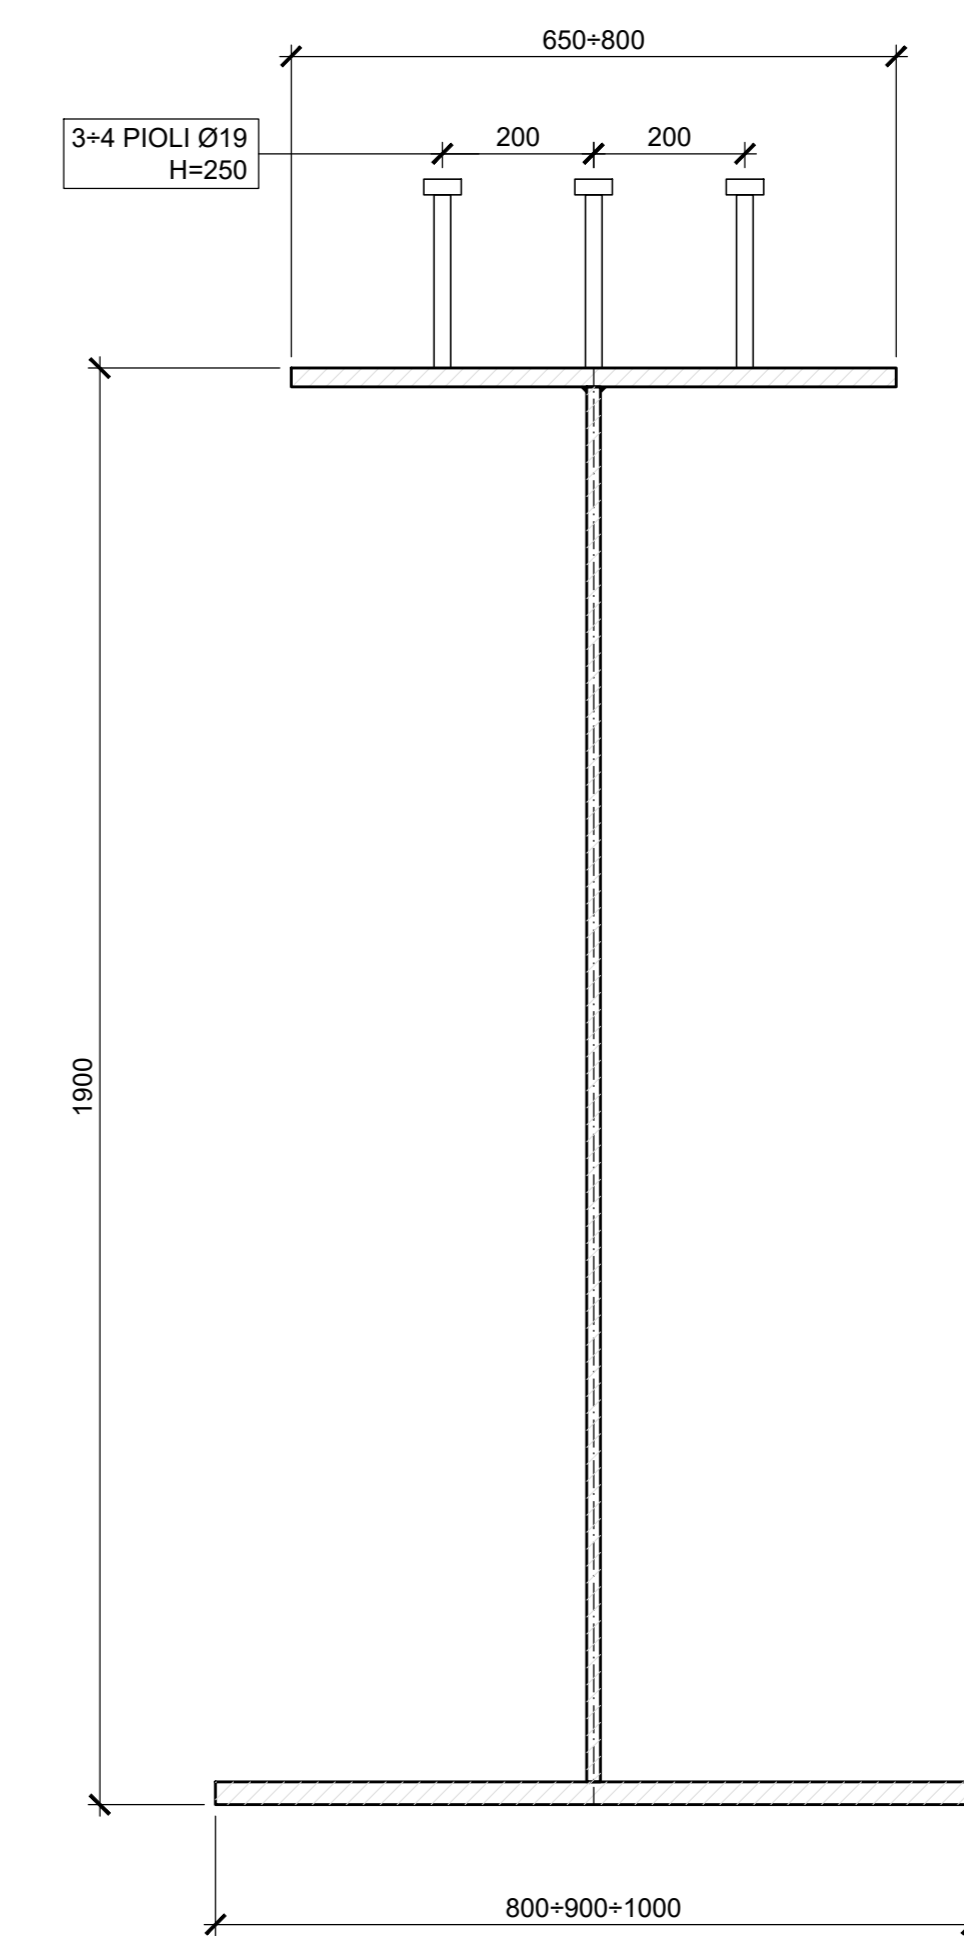

PIANTA SCHEMATICA TRAVE PRINCIPALE TRAVATA 5 E 6  
Scala 1:100

COMMITTENTE: **RFI** RETE FERROVIARIA ITALIANA GRUPPO FERROVIE DELLO STATO ITALIANE

DIREZIONE LAVORI: **ITALFER** GRUPPO FERROVIE DELLO STATO ITALIANE

APPALTATORE: **TELESE S.p.A.** (Consorzio di Travi)

PROGETTAZIONE: **Ghella**, **ITINERA**, **SALCEF**, **COGET IMPIANTI**

MANDATARIA: **SYSTRA** MANDANTI: **SWS**, **SOTECNI** IL DIRETTORE DELLA PROGETTAZIONE: **Ing. M. EMBRONI**

**PROGETTO ESECUTIVO**

**ITINERARIO NAPOLI-BARI RADDOPPIO TRATTA CANCELLO - BENEVENTO II LOTTO FUNZIONALE FRASSO TELESINO - VITULANO 2° SUBLOTTO TELESINO - SAN LORENZO**

DISEGNO: **OPERE D'ARTE VIABILITA'**

IV02 - CAVALCAFERROVIA S.S. 106 al km 37+009 (NV22)

Carpenteria metallica - Travi - tav. 3/3

APPALTATORE: **Ing. M. EMBRONI** SCALA: **Varie**

COMMESSA	LOTTO	FASE	ENTE	TIPO DOC.	OPERAZIONE/DISCIPLINA	PROGR.	REV.
IF2R	22	E	Z2	BZ	IV0200	003	B

Rev.	Descrizione	Redatto	Data	Verificato	Data	Approvato	Data	Autorizzato	Data
A	EMMISSIONE	M. IMPELLATO	20/05/21	G. DIAMONDO	24/05/21	L. BRILLOZZI	24/05/21	IL PROGETTISTA	
B	REVISIONE A SEGUITO DI RIV.	M. IMPELLATO	28/10/21	G. DIAMONDO	30/10/21	L. BRILLOZZI	30/10/21	IL DIRETTORE	

File: IF2R.2.2.E.ZZ.IV.02.0.0.003.B.dwg n. Elab.: