

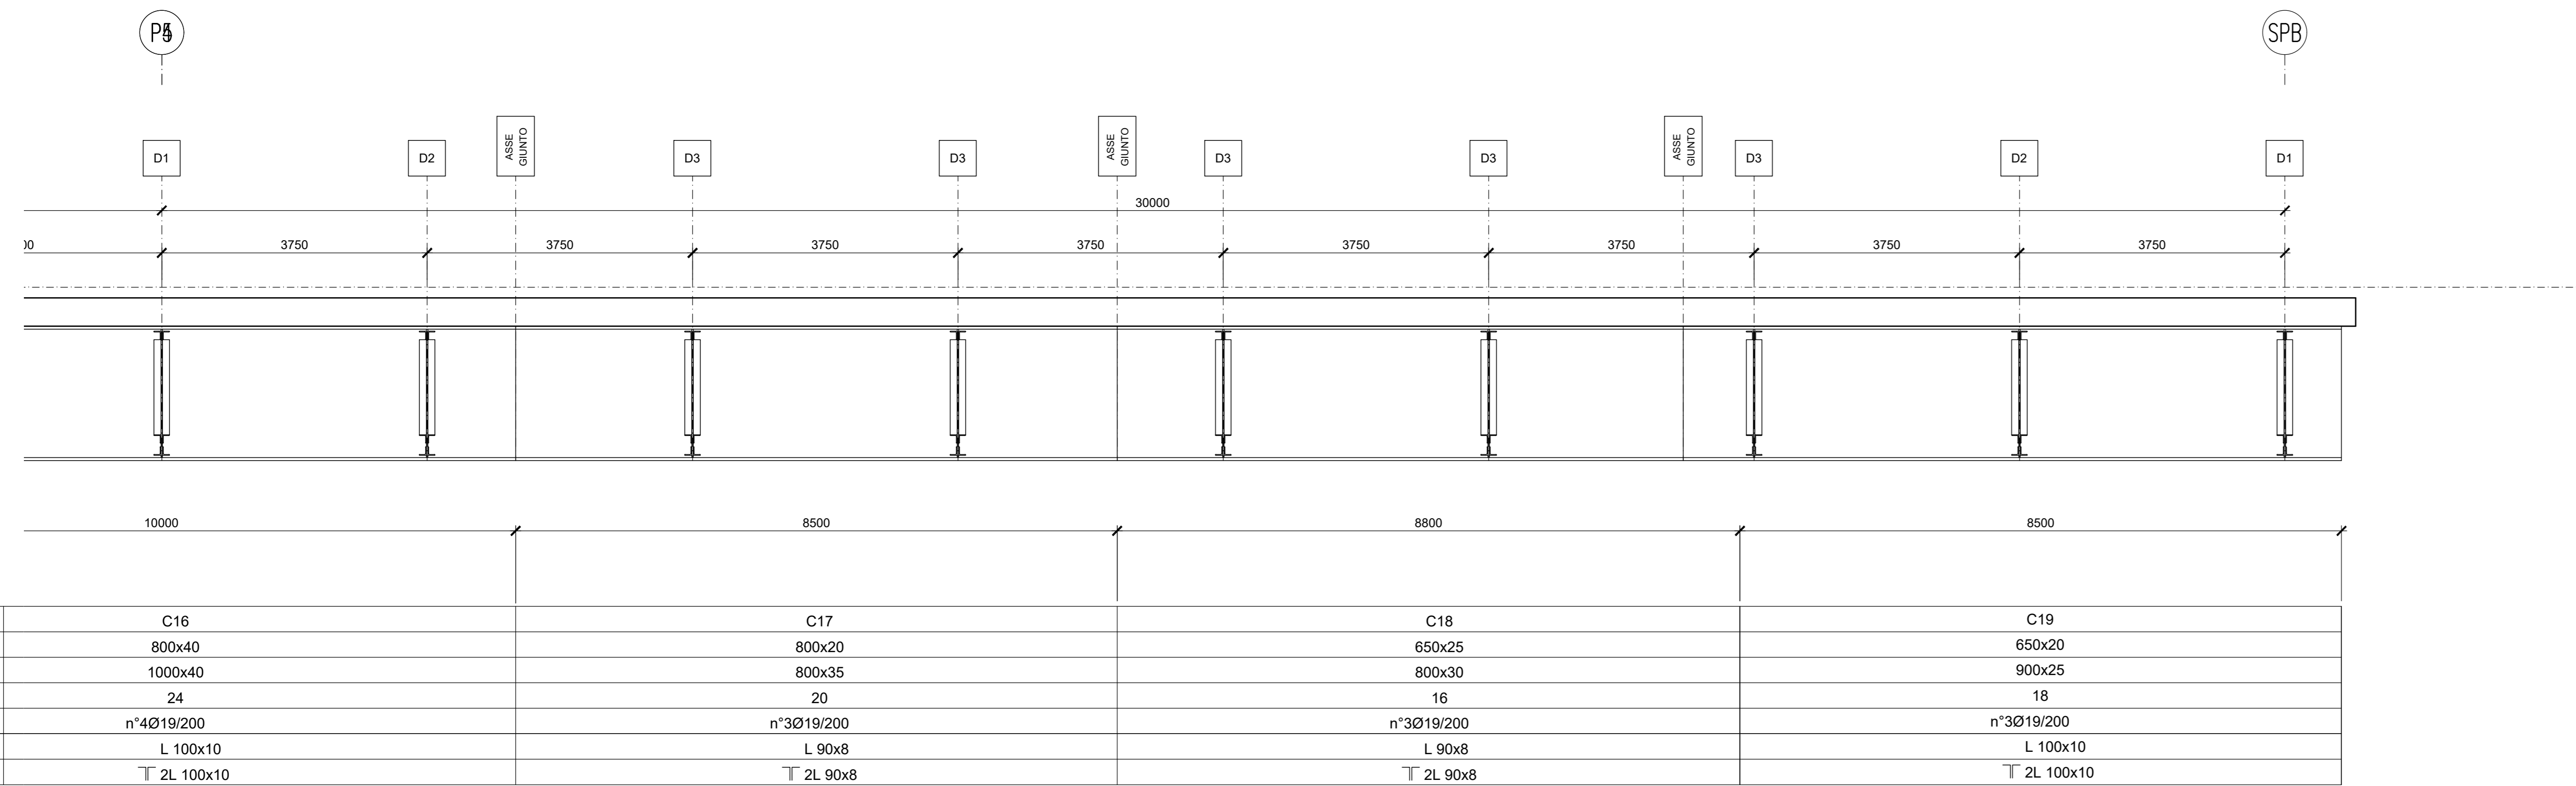


PROFILO TRAVE PRINCIPALE TRAVATA 4
Scala 1:50

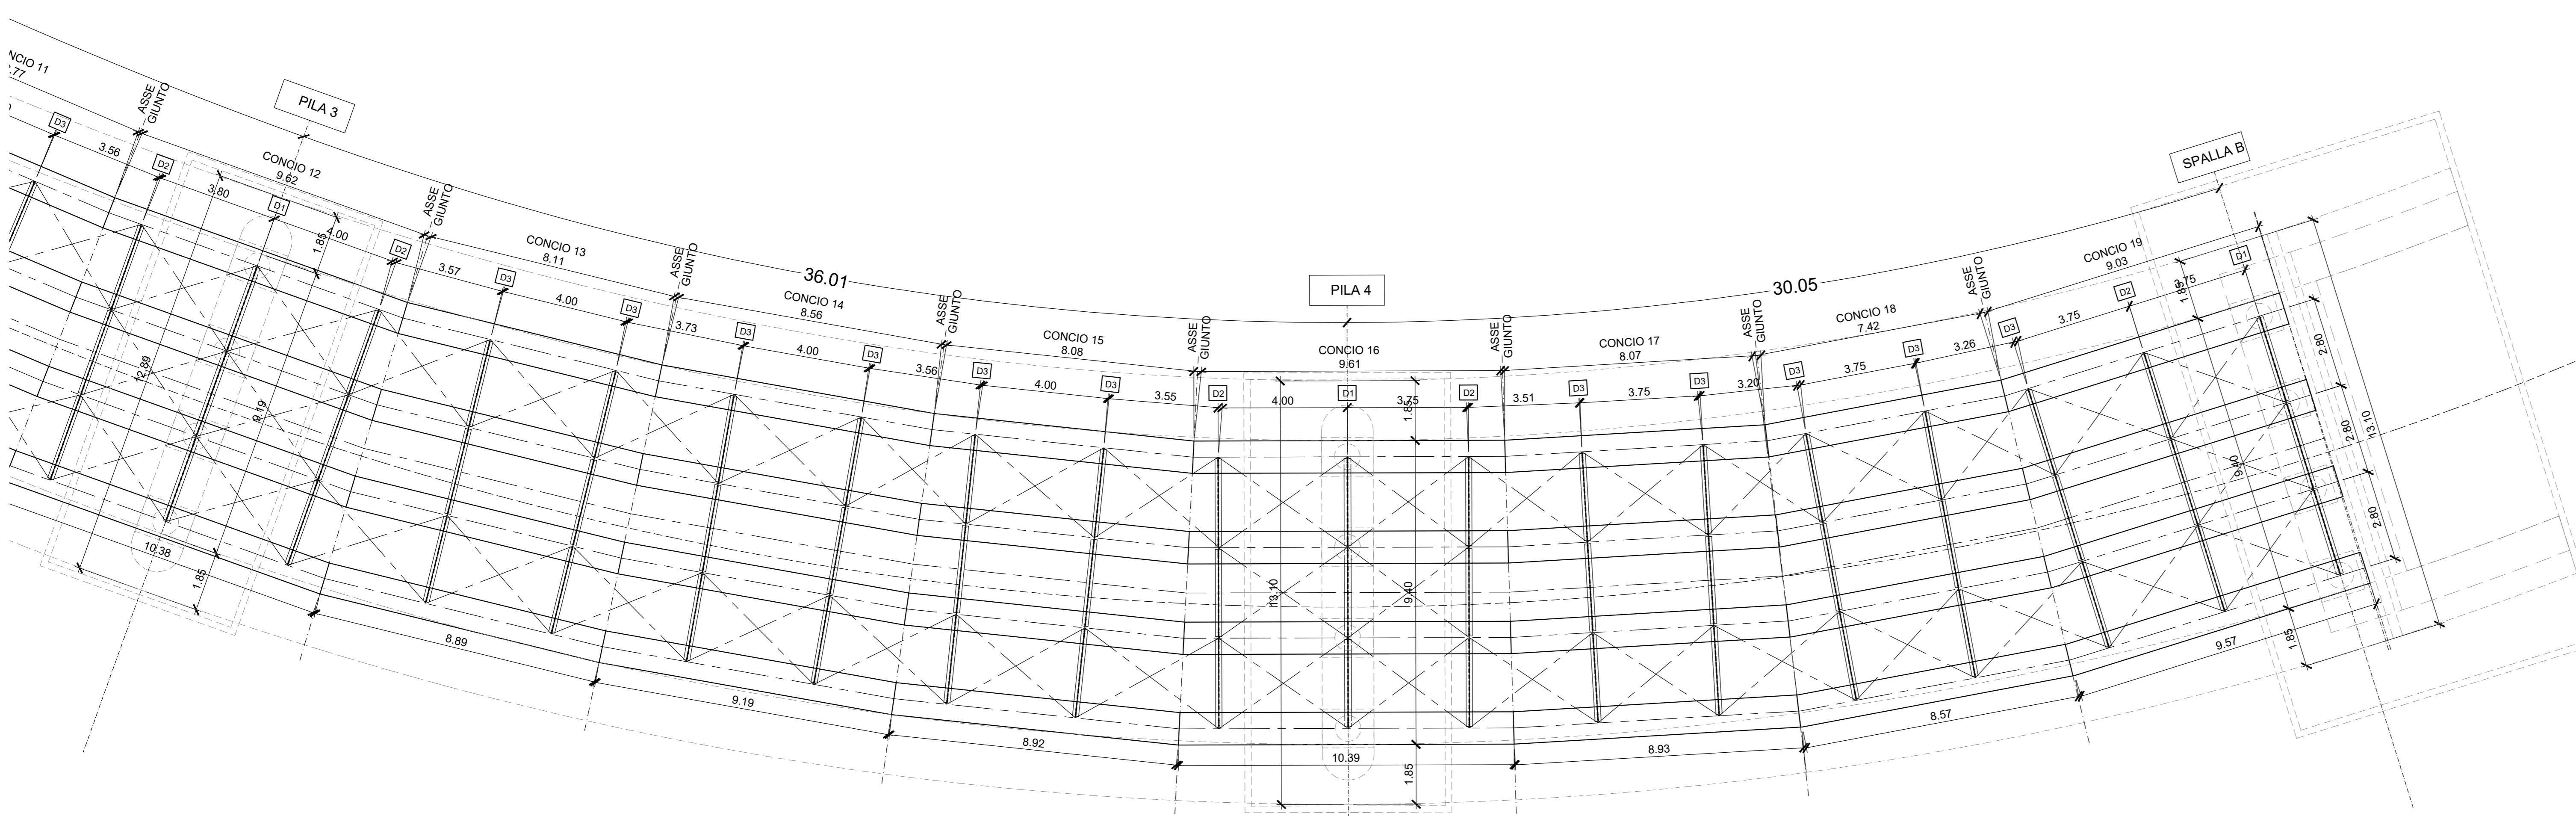

PROFILO TRAVE PRINCIPALE TRAVATA 5
Scala 1:50

SEZIONE TIPO TRAVE PRINCIPALE
Scala 1:10

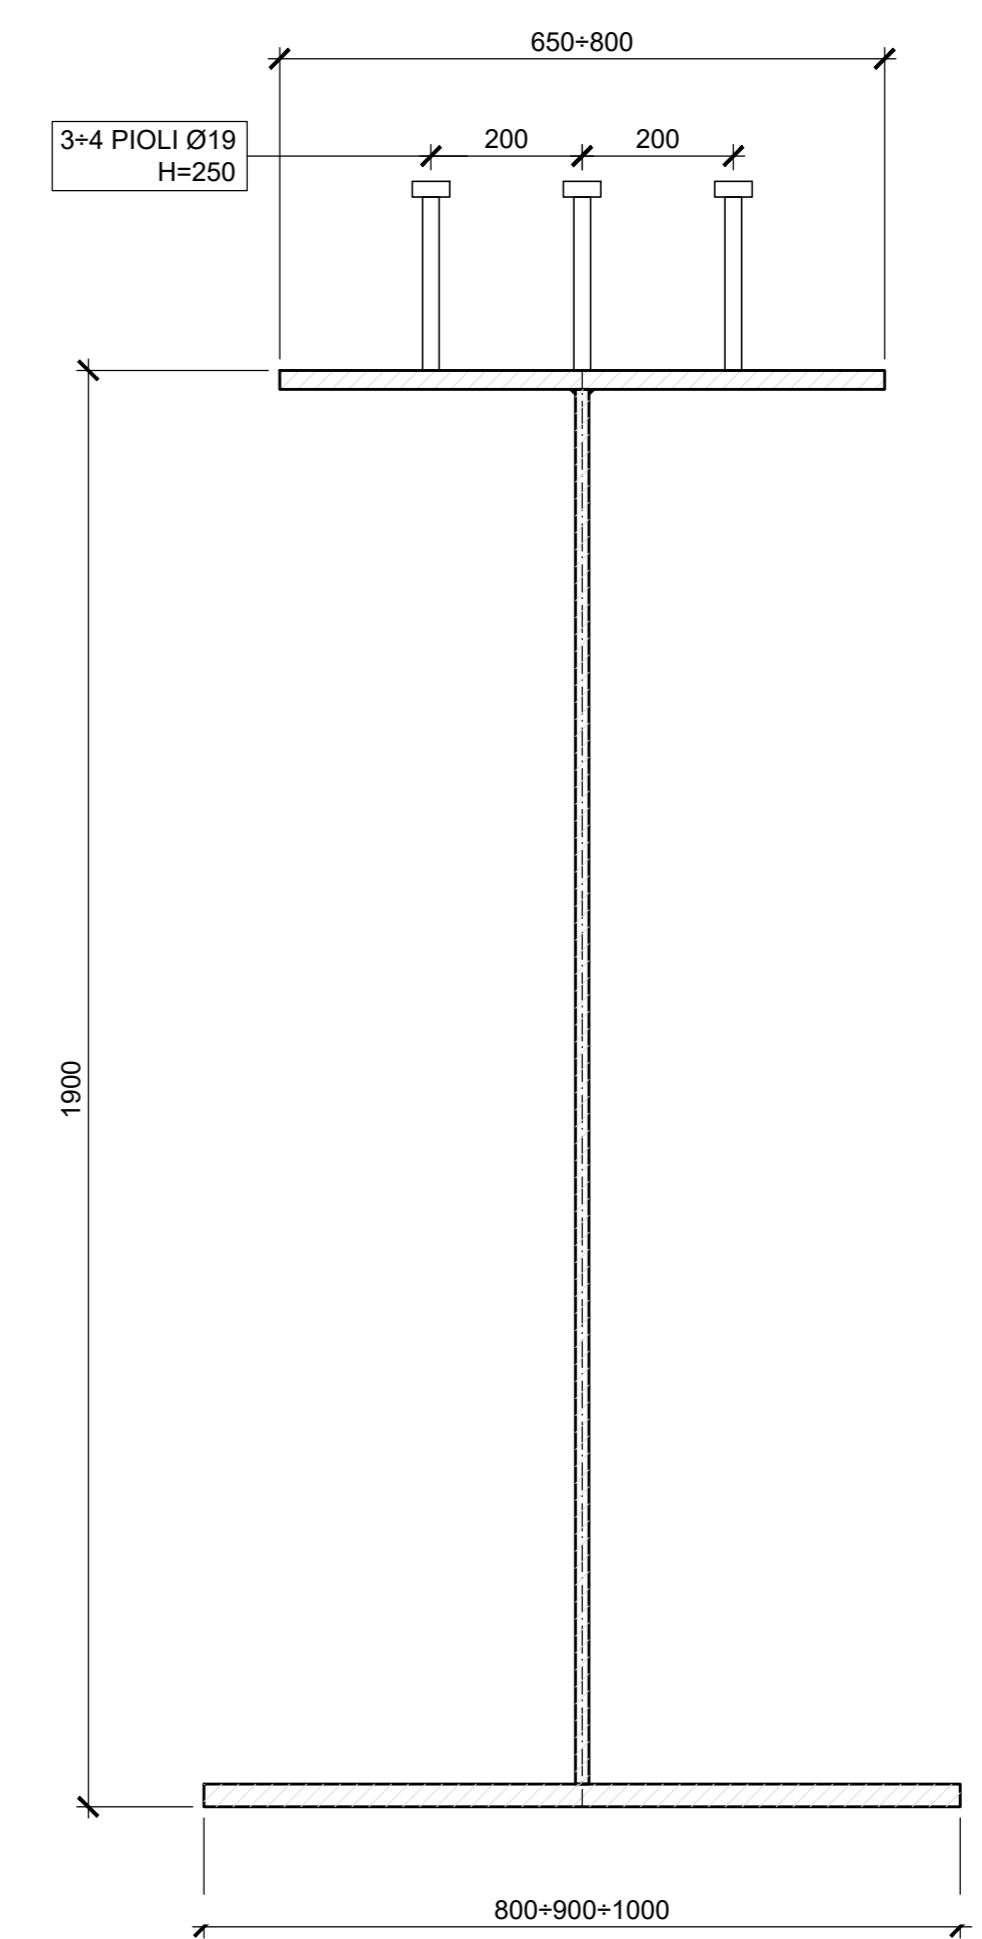

PIANTA TRAVI PRINCIPALI - TRAVATA 4 E 5
Scala 1:100

COMMITTENTE: **RFI** RETE FERROVIARIA ITALIANA GRUPPO FERROVIE DELLO STATO ITALIANE

DIREZIONE LAVORI: **ITALFERR** GRUPPO FERROVIE DELLO STATO ITALIANE

APPALTATORE: **TELESE S.p.A. r.l.** Consorzio Infrastrutture e Servizi

PROGETTAZIONE: **Ghella**, **ITINERA**, **SALCEF**, **COGET IMPIANTI**

MANDATARIA: **SYSTRA** MANDANTI: **SWS**, **SOTECNI** IL DIRETTORE DELLA PROGETTAZIONE: **Ing. M. LACORO**

PROGETTO ESECUTIVO

ITINERARIO NAPOLI-BARI
RADDOPPIO TRATTA CANCELLO - BENEVENTO
II LOTTO FUNZIONALE FRASSO TELESINO - VITULANO
2° SUBLOTTO TELESE - SAN LORENZO

DISEGNO
OPERE D'ARTE VIABILITA'
IV03 - CAVALCAFERROVIA S.S. 106 al km 38+865 (NV24)

Carpenteria metallica - Travi - tav. 3/3

APPALTATORE: **Ing. M. LACORO** (signature)

SCALA: 1:50

COMMESSA: **IF2R** LOTTO: **22** FASE: **E** ENTE: **ZZ** TIPO DOC.: **BZ** OPERA/DISCIPLINA: **IV0300** PROGR.: **003** REV.: **B**

Rev.	Descrizione	Redatto	Data	Verificato	Data	Approvato	Data	Autorizzato	Data
A	EMISSIONE	M. IMPELLATO	20/05/21	G. DIANGELO	24/05/21	L. BRILLOZZI	24/05/21		
B	REVISIONE A SEGUITO DI REV.	M. IMPELLATO	30/05/21	G. DIANGELO	30/05/21	L. BRILLOZZI	30/05/21		

File: IF2R.2.2.E.ZZ.BZ.IV.03.0.0.003.B.dwg n. Elab.: