



VI14 - SEZIONE LONGITUDINALE IN ASSE INTERVIA

Scala 1:100

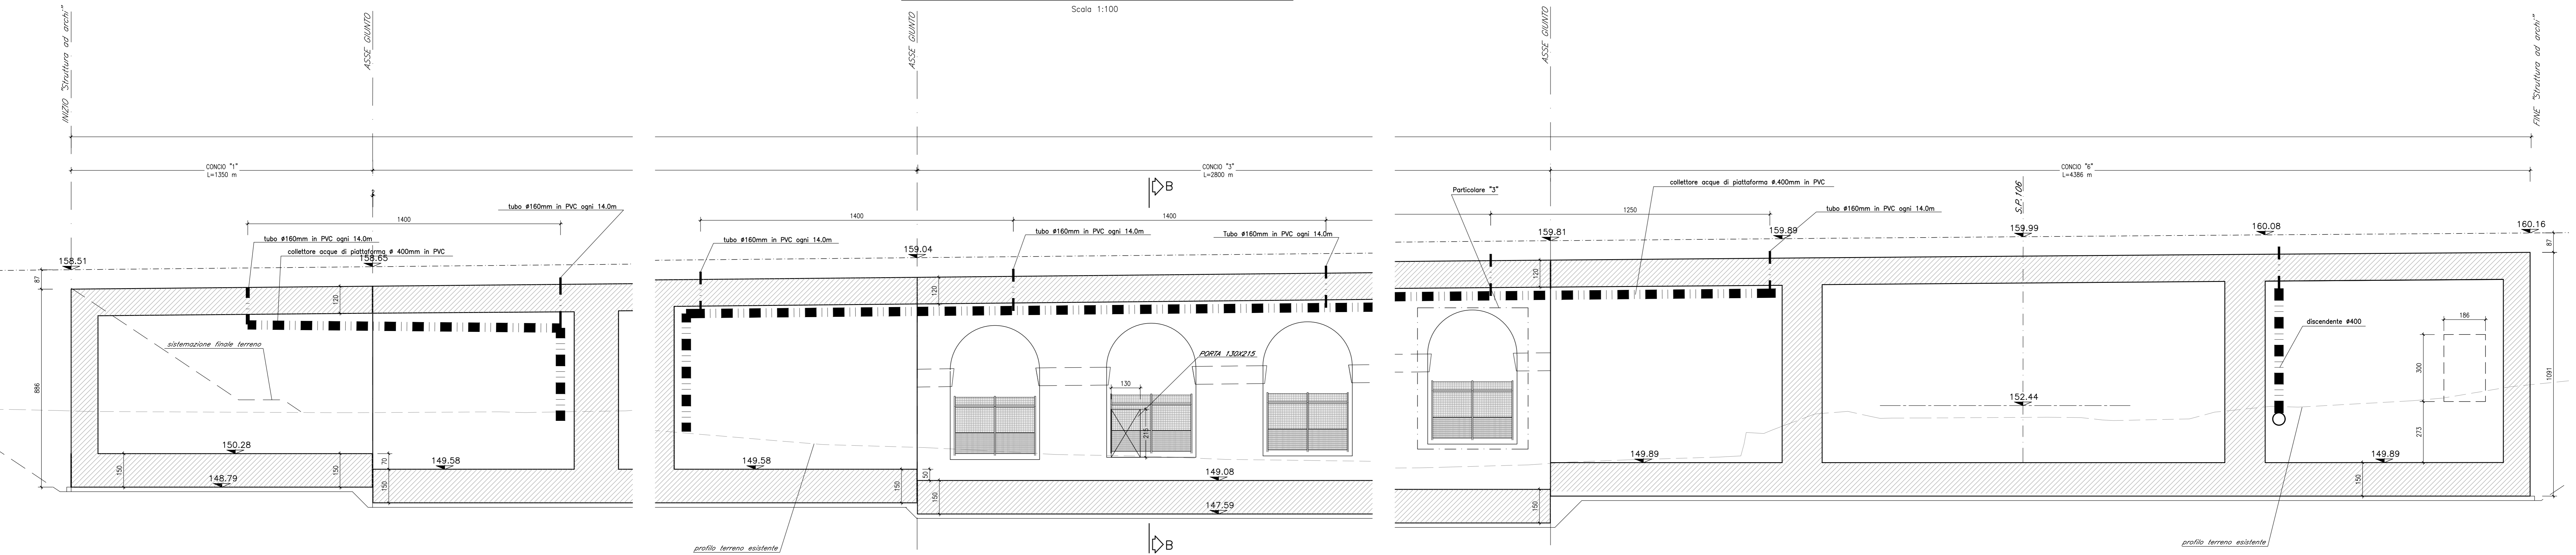


SEZIONE B-B

Scala 1:50

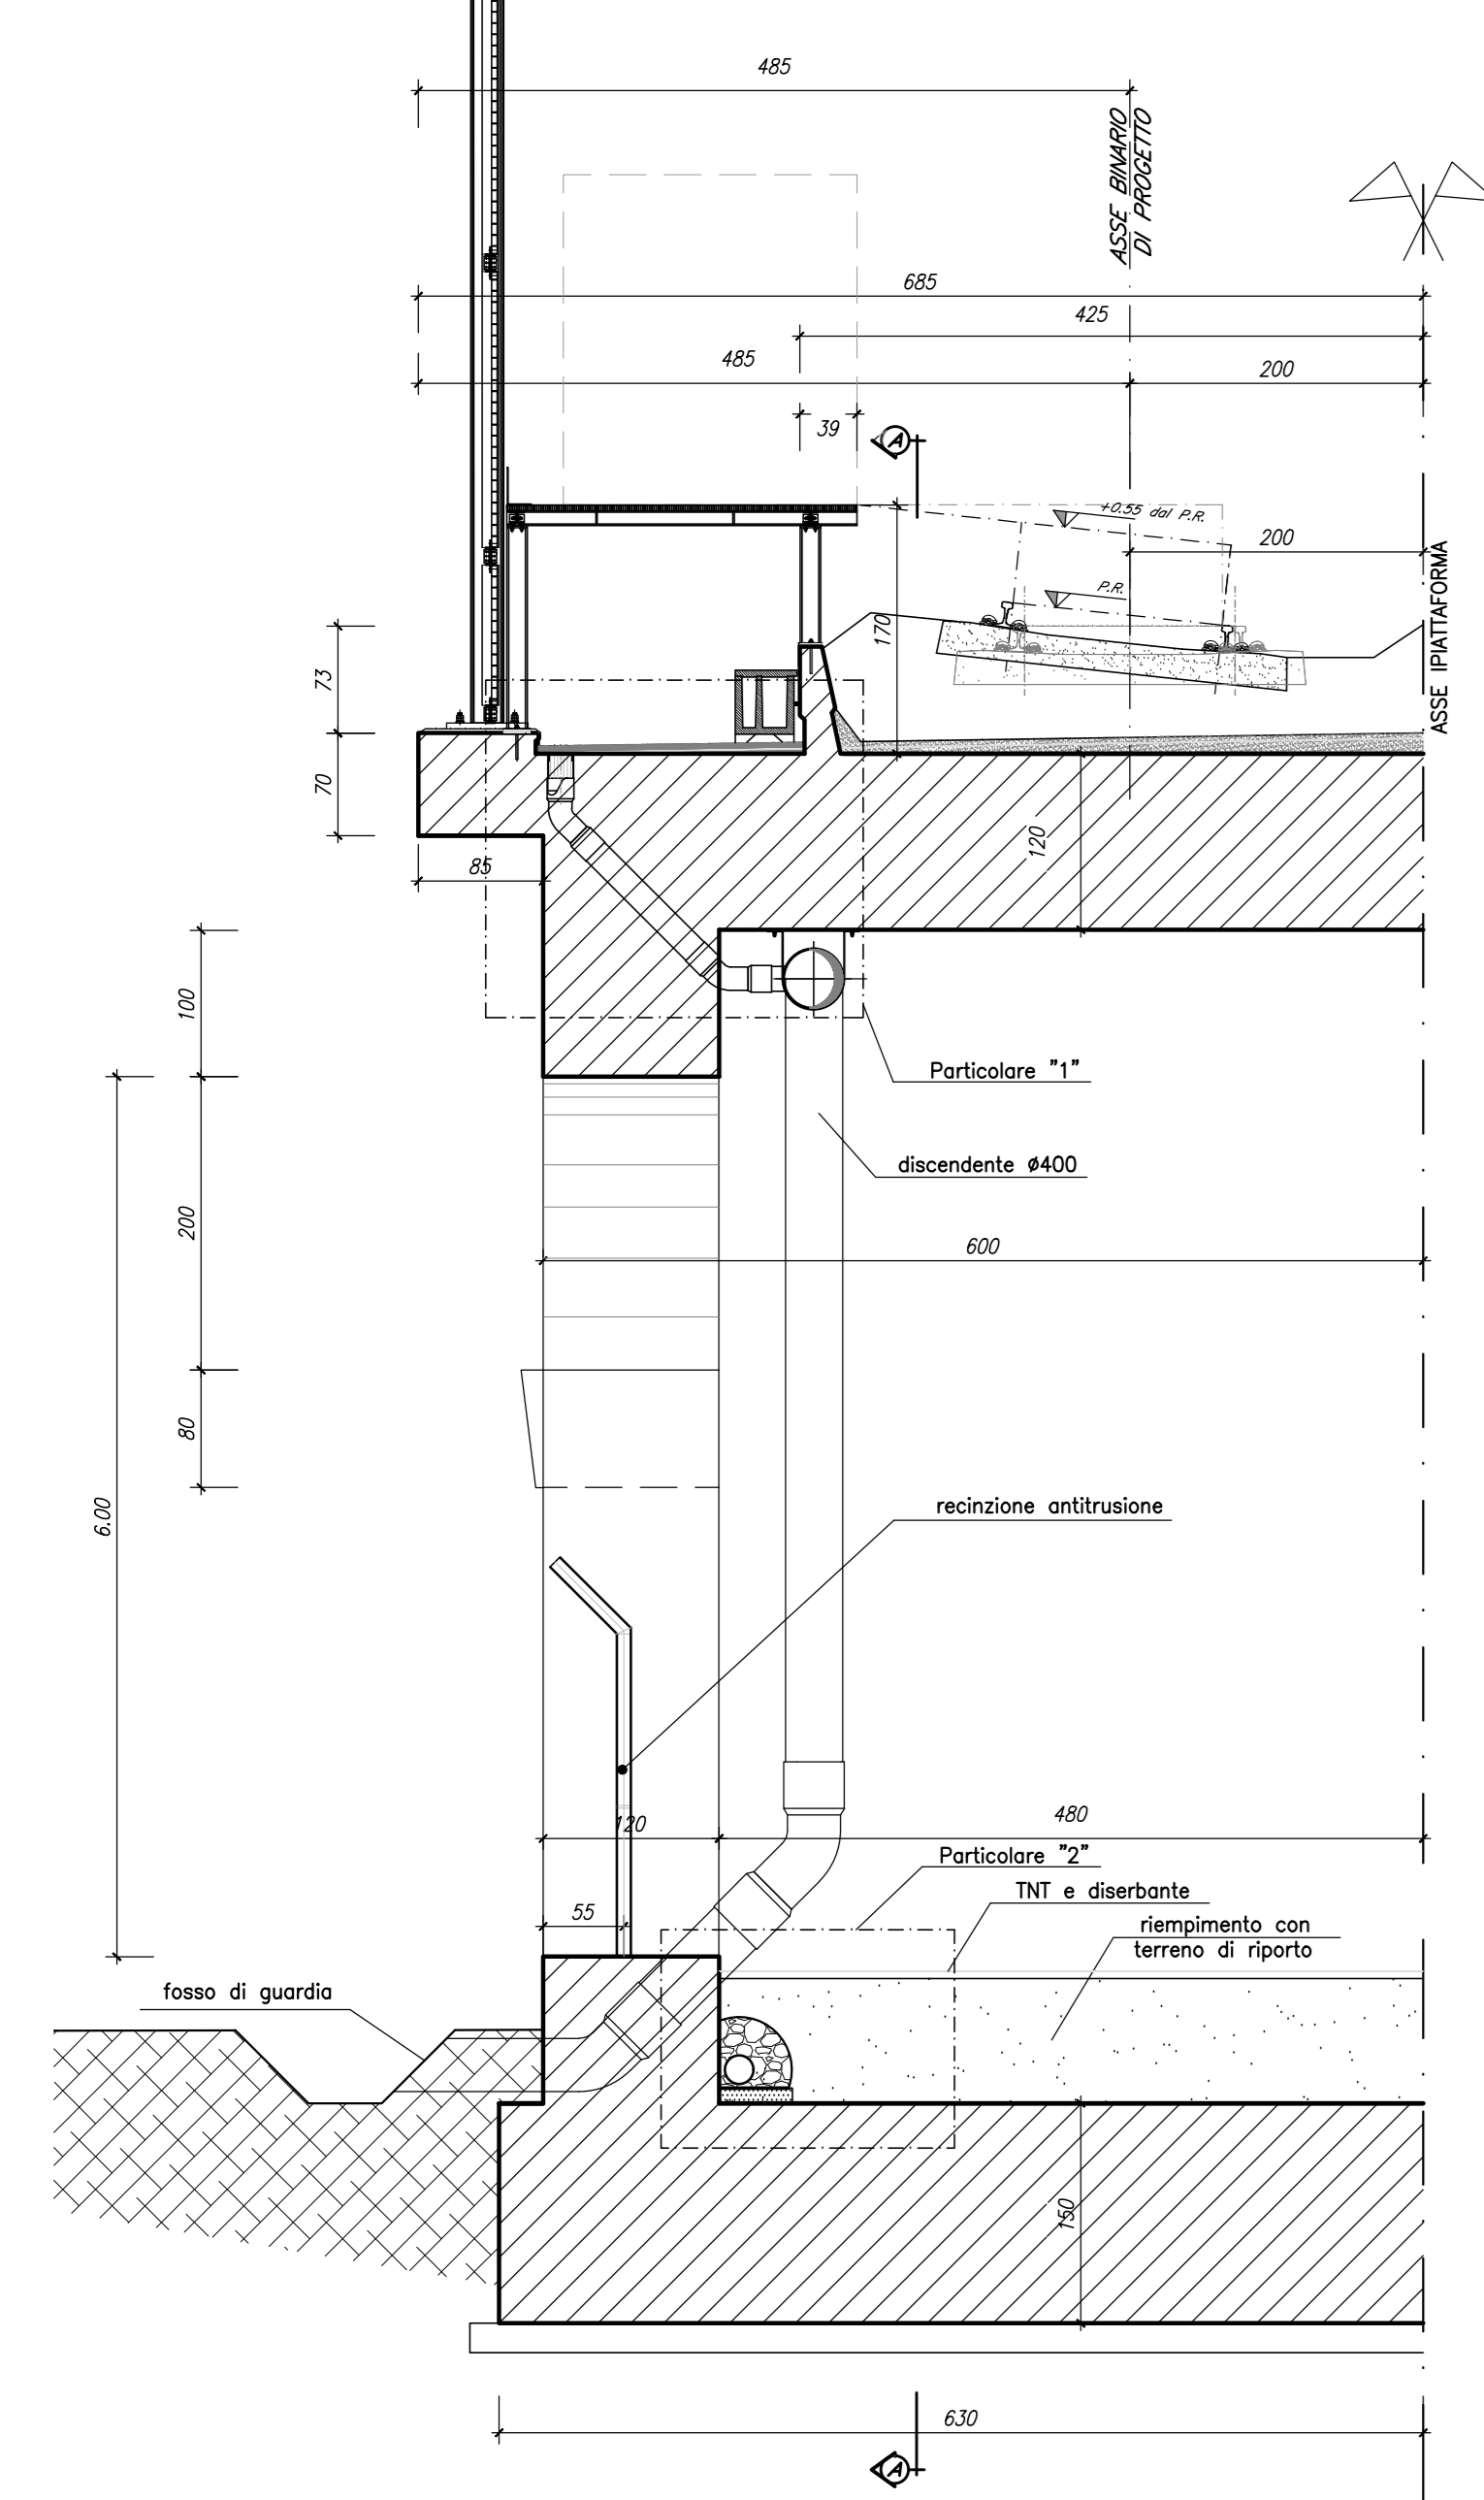


PARTICOLARE "1"

Scala 1:10

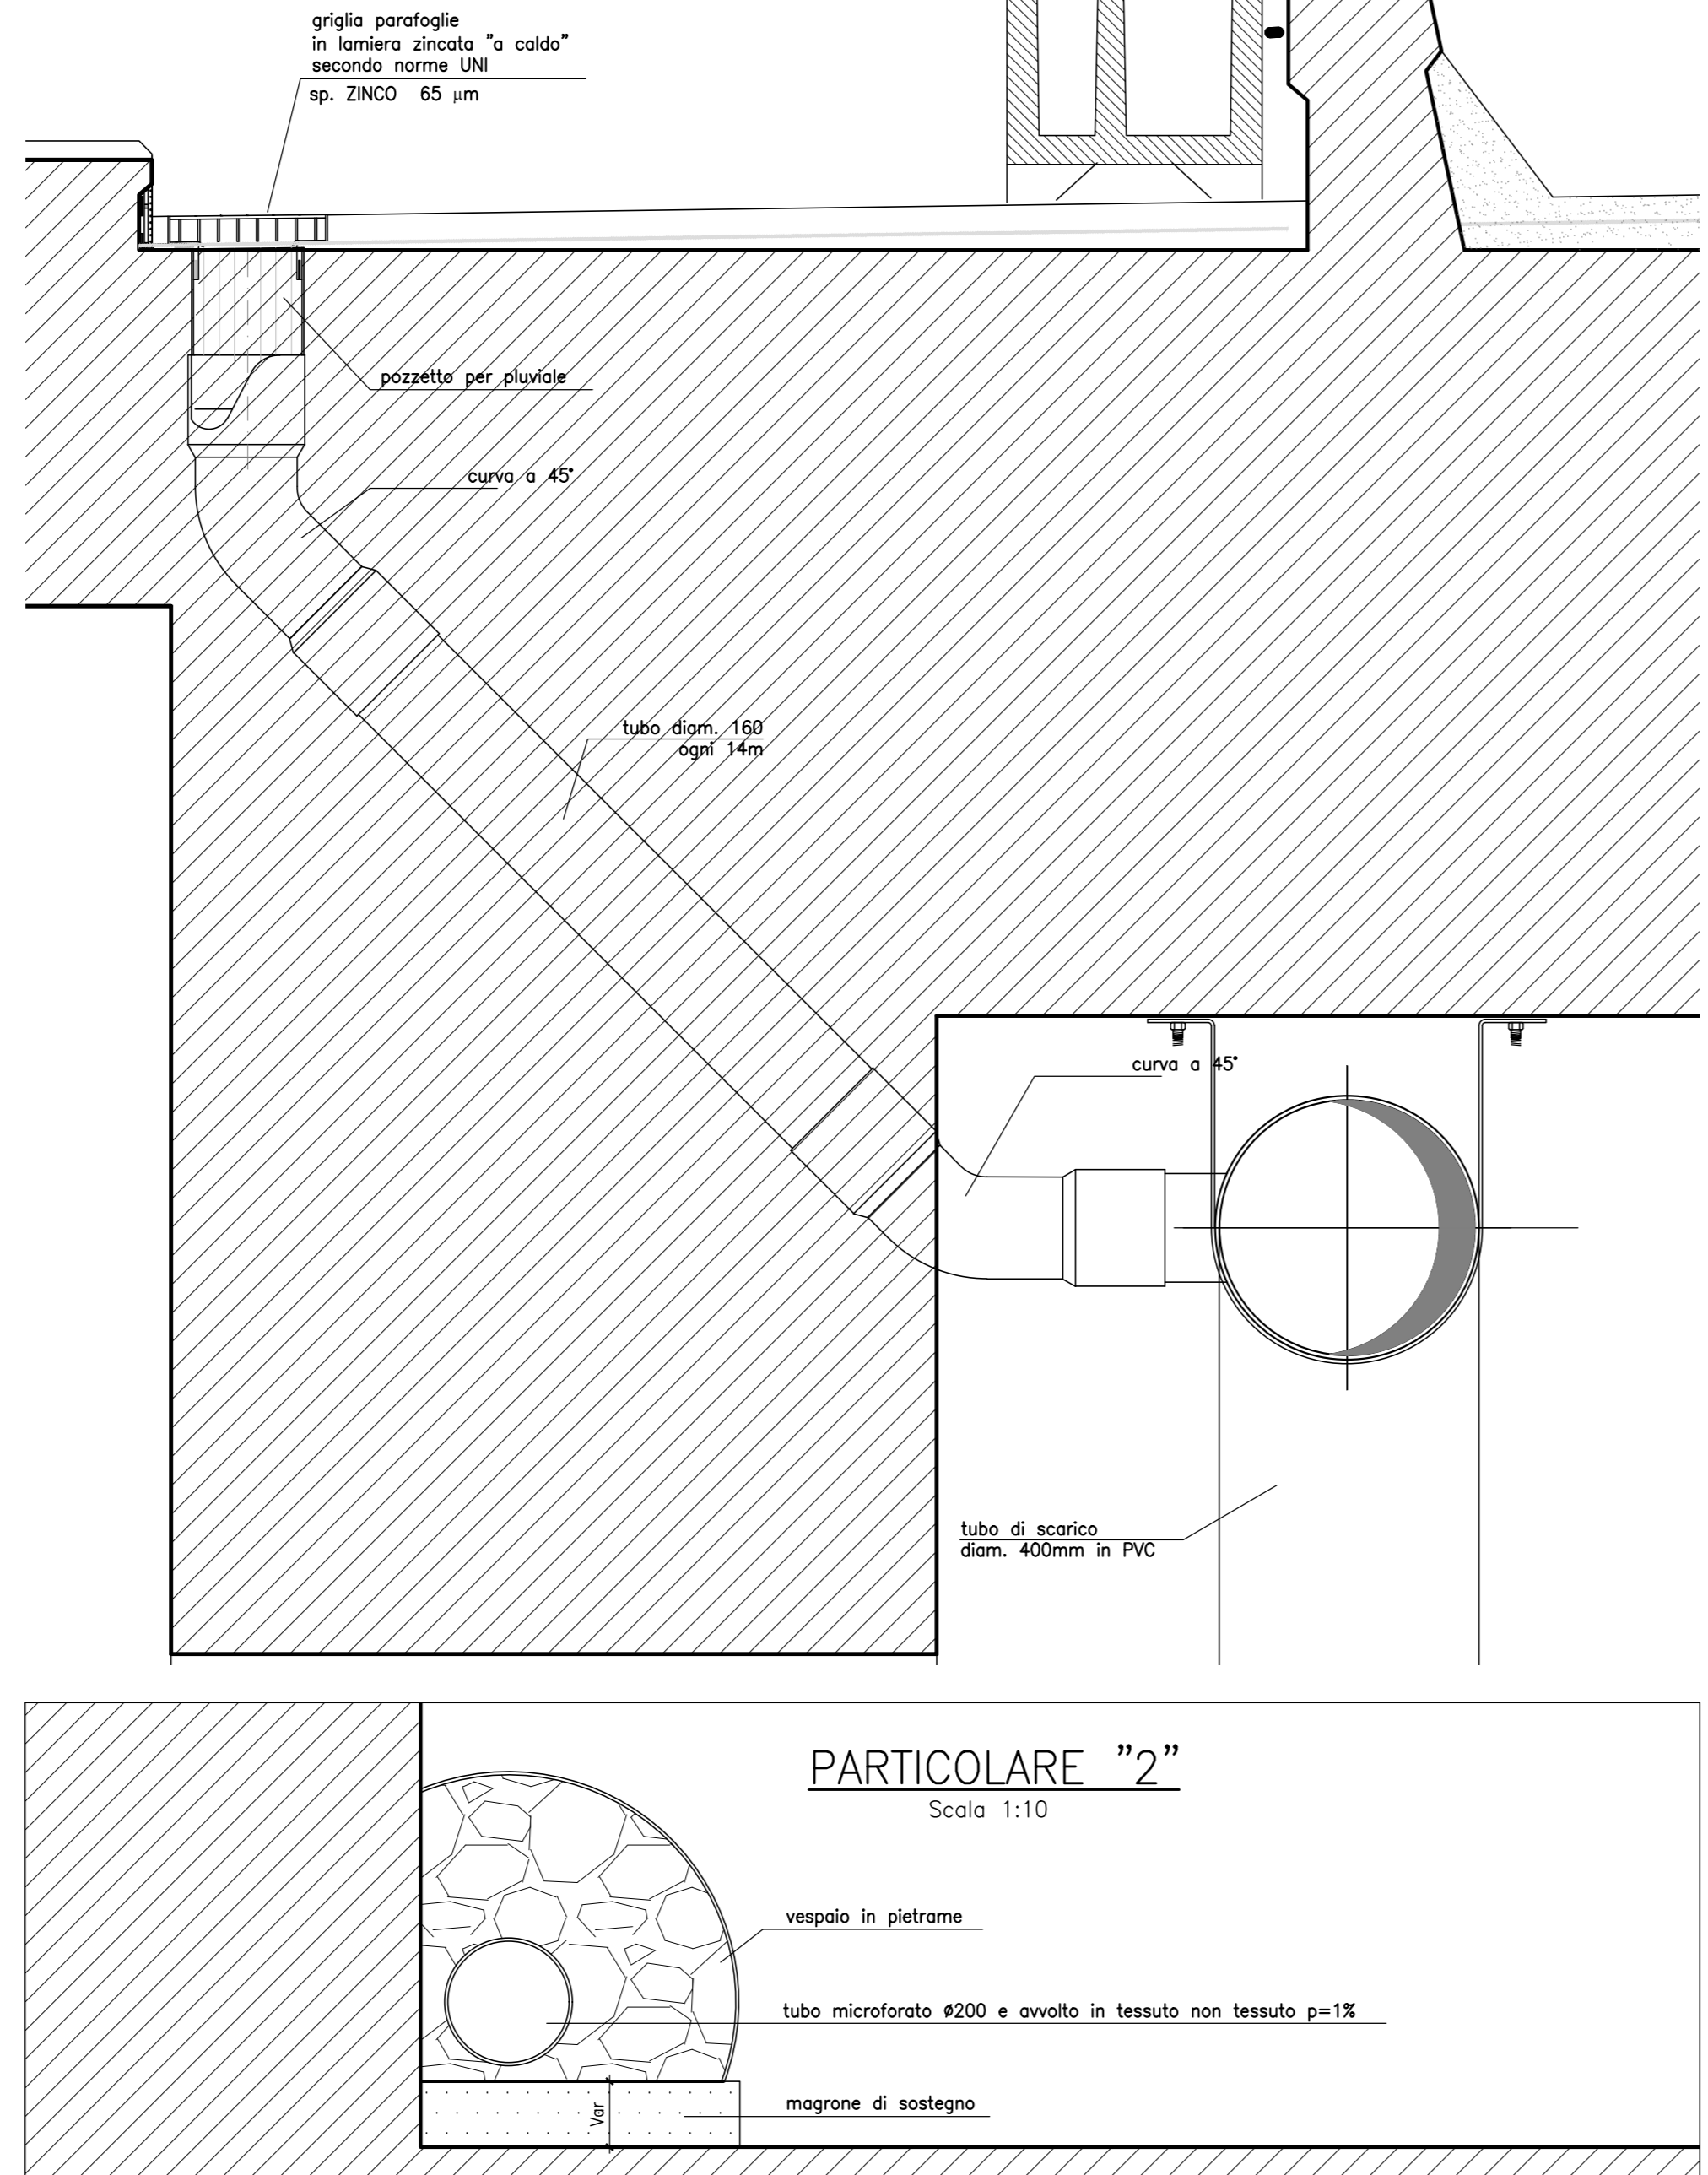



PARTICOLARE "2"

Scala 1:10

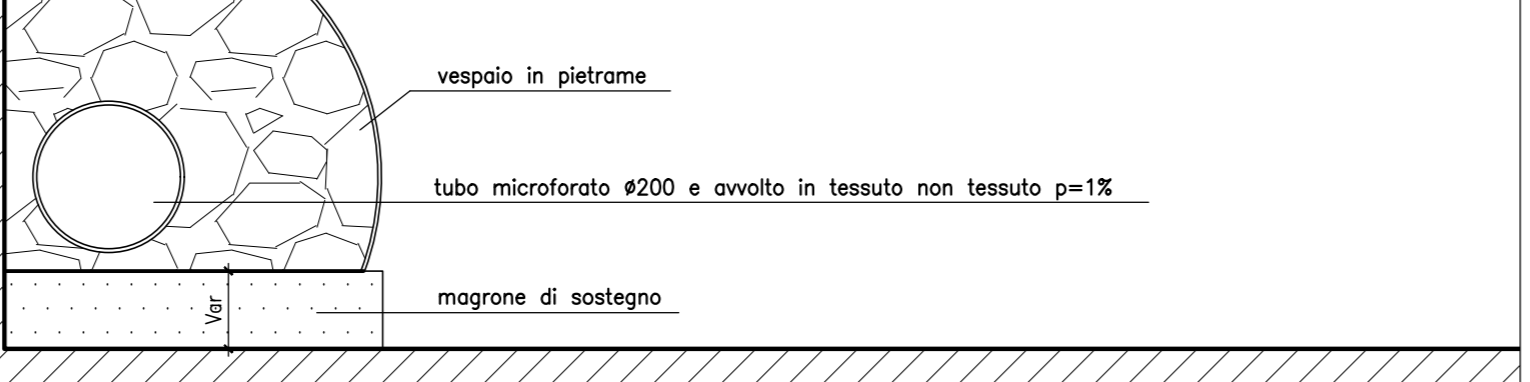

PARTICOLARE "3" - RECINZIONE CON OFFENDICOLA

Scala 1:20

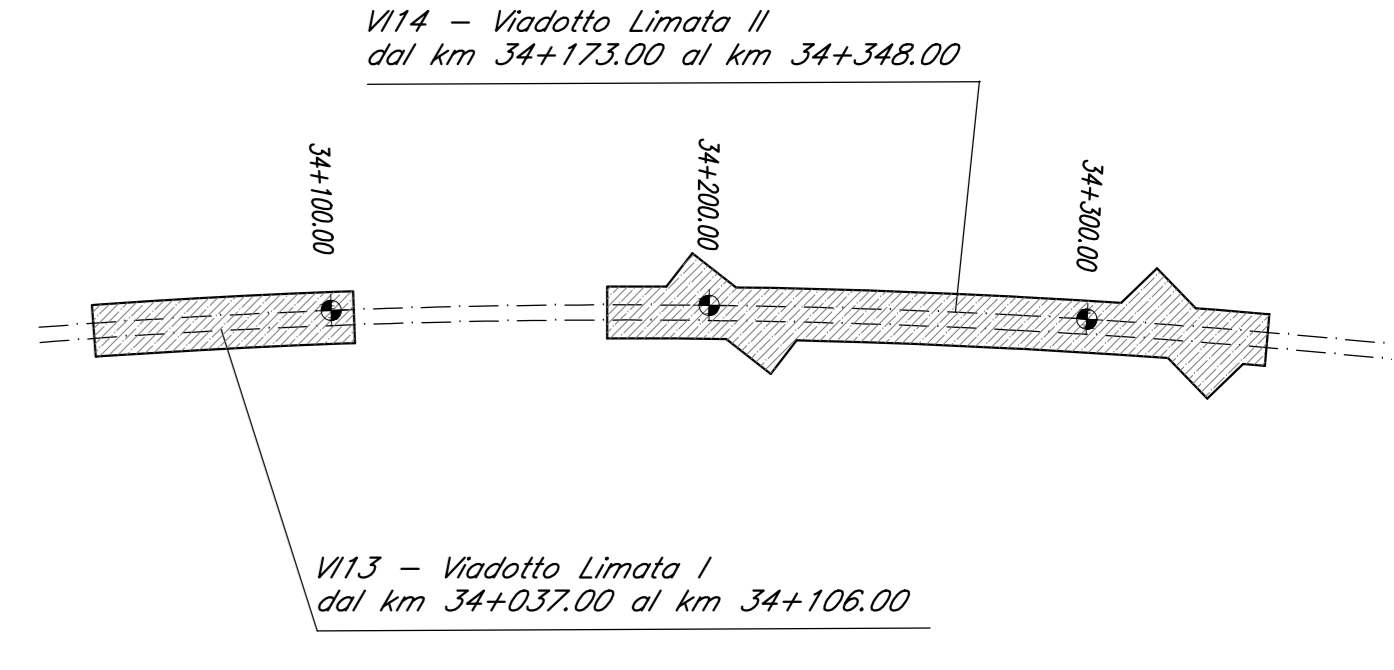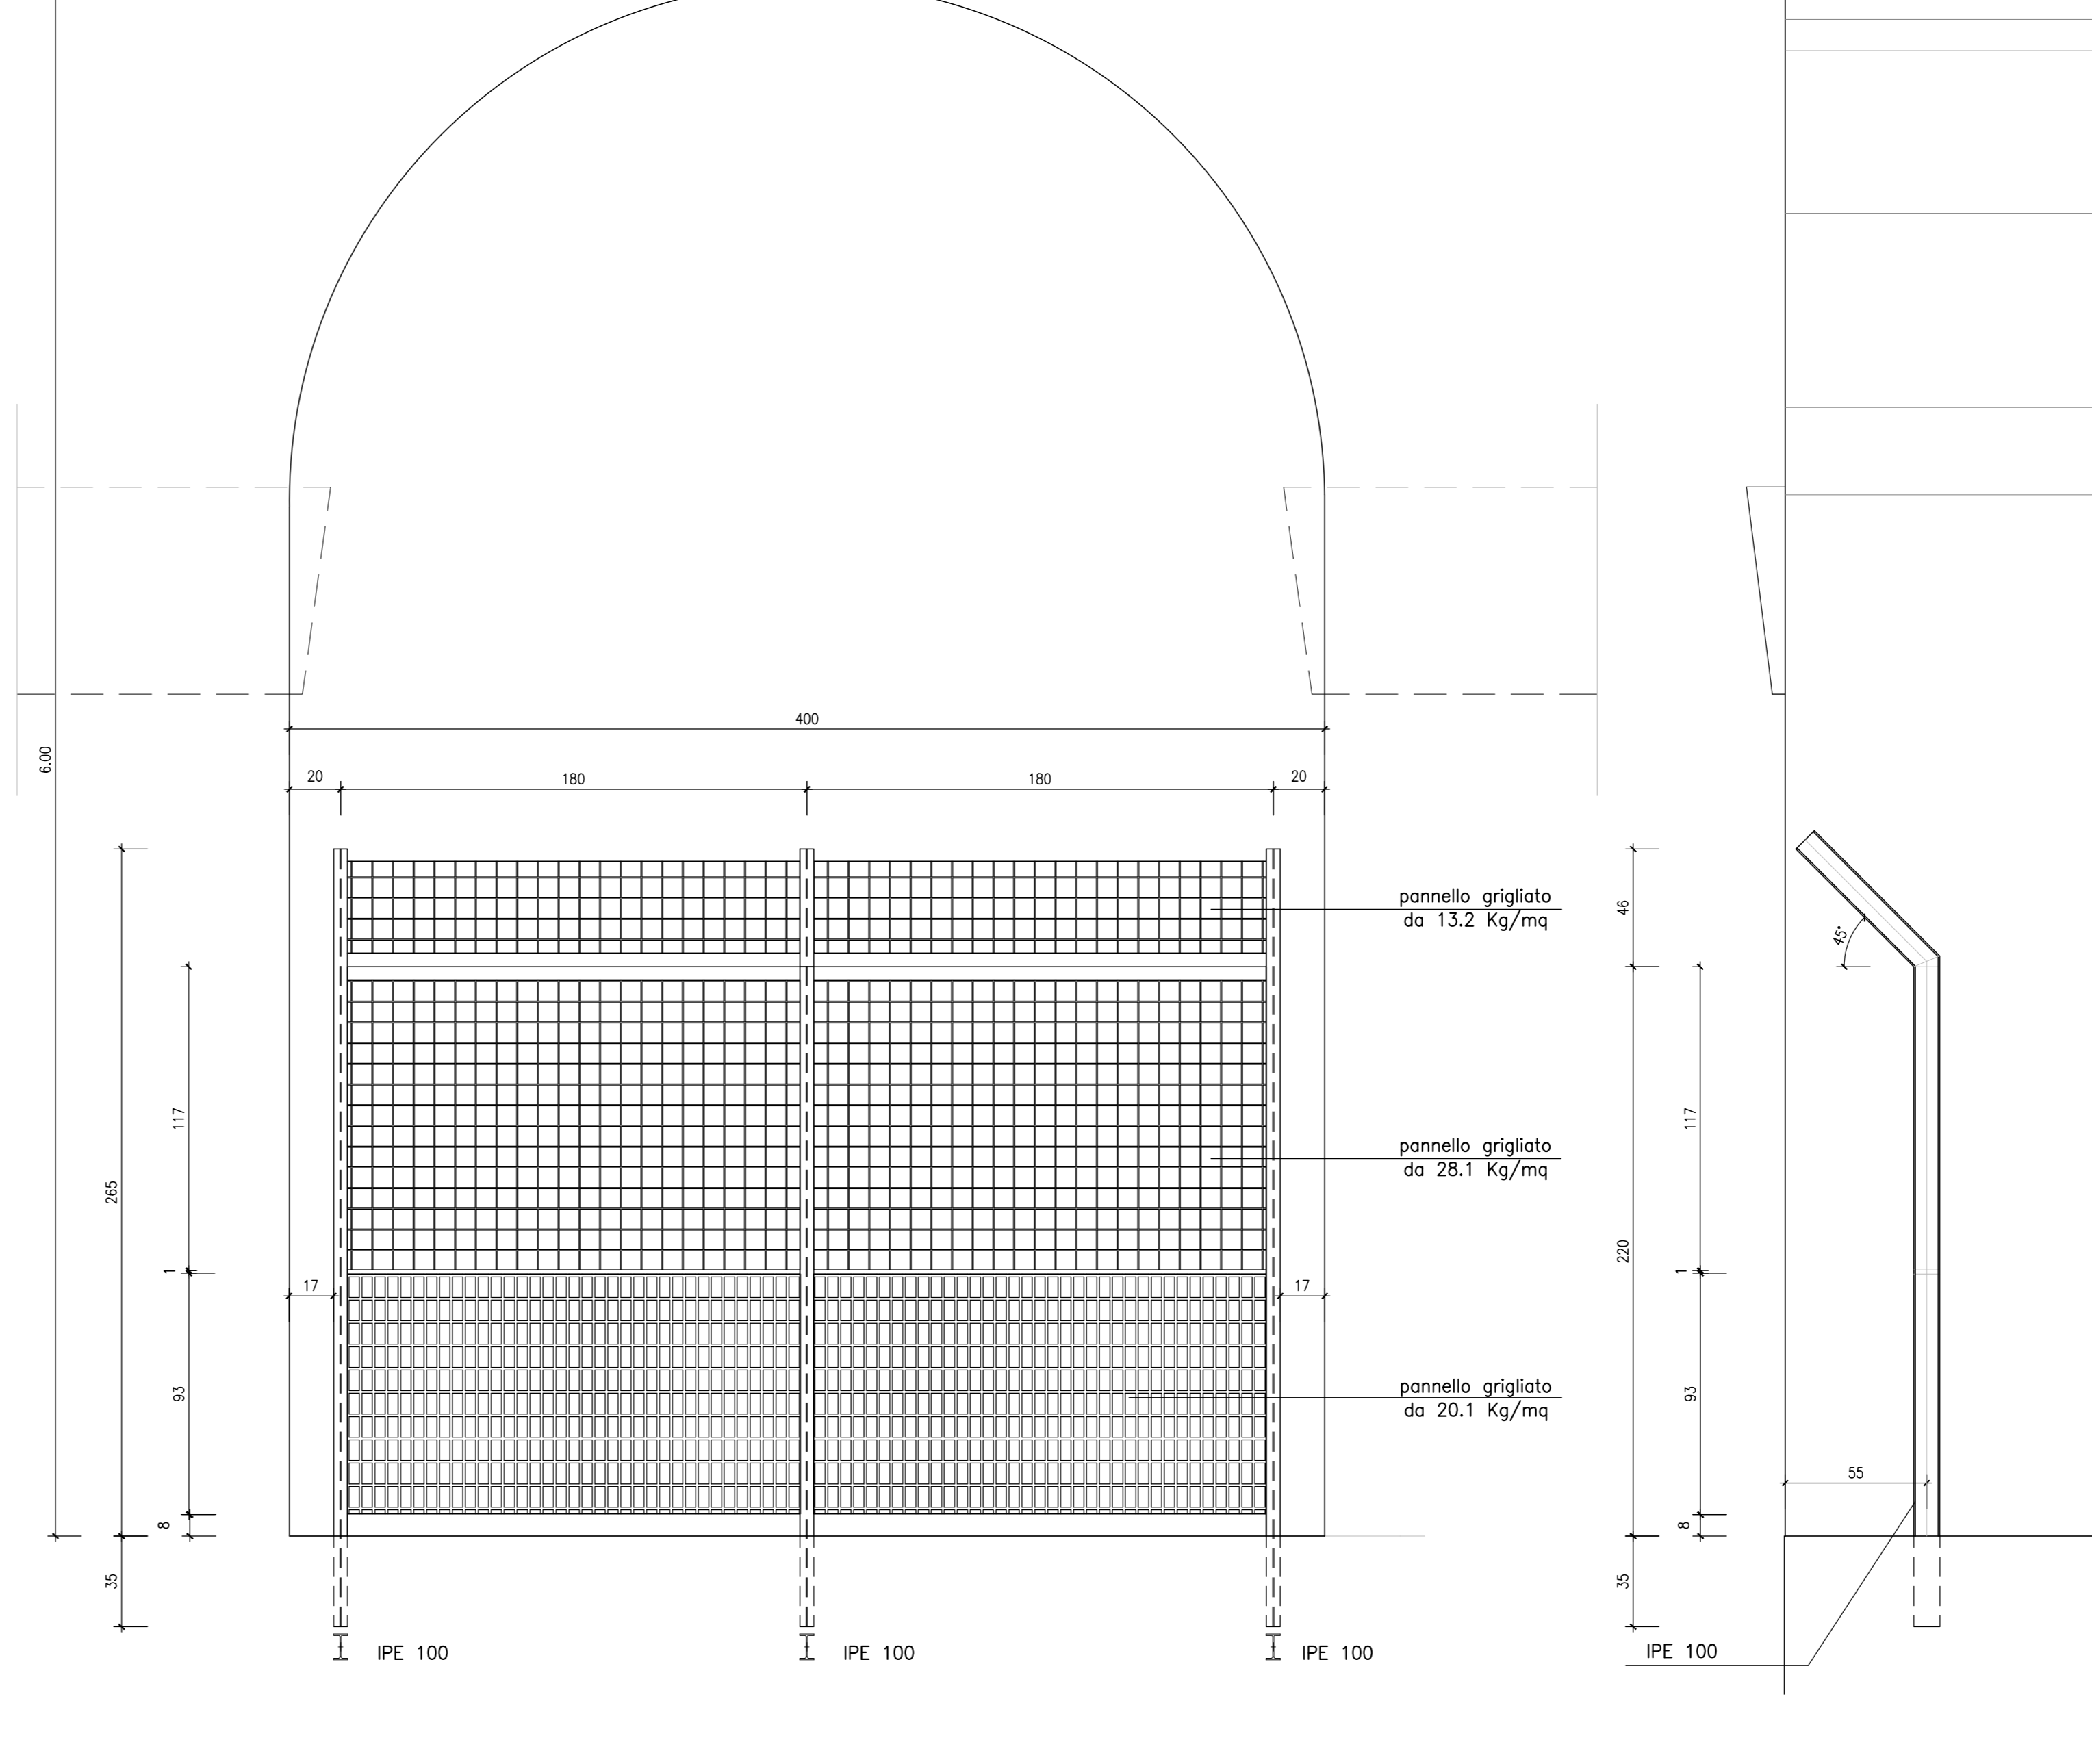

Per tabella materiali ed incidenza vedi elaborato:
 IP2R.2.2.E.ZZ.VI.14.0.0.001 - Tabella Materiali e Incidenza
 Per tutti gli elementi e particolari costruttivi di piattaforma vedi:
 Viadotti ferroviari - Elementi e particolari costruttivi - Tav. 1 di IP2R.1.2.E.ZZ.BI.00.0.001.4
 Viadotti ferroviari - Elementi e particolari costruttivi - Tav. 2 di IP2R.1.2.E.ZZ.BI.00.0.002.4
 Viadotti ferroviari - Elementi e particolari costruttivi - Tav. 3 di IP2R.1.2.E.ZZ.BI.00.0.003.4
 Viadotti ferroviari - Piattaforme e dettagli costruttivi in corrispondenza di Fire Fighting Point (FFP) e Galleria Equivalente - Tav. 1 di IP2R.1.2.E.ZZ.BI.00.0.004.4
 Viadotti ferroviari - Piattaforme e dettagli costruttivi in corrispondenza di Fire Fighting Point (FFP) e Galleria Equivalente - Tav. 2 di IP2R.1.2.E.ZZ.BI.00.0.005.4
 Viadotti ferroviari - Piattaforme e dettagli costruttivi in corrispondenza di Fire Fighting Point (FFP) e Galleria Equivalente - Tav. 3 di IP2R.1.2.E.ZZ.BI.00.0.006.4

COMMITTENTE: **RFI** RETE FERROVIARIA ITALIANA GRUPPO FERROVIE DELLO STATO ITALIANE

DIREZIONE LAVORI: **ITALFERR** GRUPPO FERROVIE DELLO STATO ITALIANE

APPALTATORE: **TELESE S.p.A.** Consorzio di Impianti

PROGETTAZIONE: **Ghella** Consorzio di Impianti, **ITINERA**, **SALCEF** CONSTRUCTION, **COGET IMPIANTI**

MANDATARIA: **SYSTRA**, **SWS**, **SOTECNI** INGEGNERIA

IL DIRETTORE DELLA PROGETTAZIONE: **ING. M. BARBON**

PROGETTO ESECUTIVO

ITINERARIO NAPOLI-BARI
 RADDOPPIO TRATTA CANCELLO - BENEVENTO
 II LOTTO FUNZIONALE FRASSO TELESINO - VITULANO
 2° SUBLOTTO TELESE - SAN LORENZO

DISEGNO
 PONTE E VIADOTTI DI LINEA
 VI14
 Viadotto dal km 34+173 al km 34+348 Viadotto Limata II
 Particolari costruttivi

APPALTATORE: **ING. M. BARBON**

SCALA: **Varie**

COMMESSA	LOTTO	FASE	ENTE	TIPO DOC.	OPERAVISCIPLINA	PROGR.	REV.
IF2R	2.2	E	ZZ	BZ	VI14	001	B

Rev.	Descrizione	Redatto	Data	Verificato	Data	Approvato	Data	Autorizzato Data
A	EMISSIONE	C. FINI	20/02/21	G. COPPA	24/02/21	L. BARBON	24/02/21	
B	REVISIONE A SEGUITO	C. FINI	31/03/21	G. COPPA	31/03/21	L. BARBON	31/03/21	

File: IP2R.2.2.E.ZZ.VI.14.0.0.001-B.dwg n. Elab.: