



SEZIONE A-A

Scala 1:50

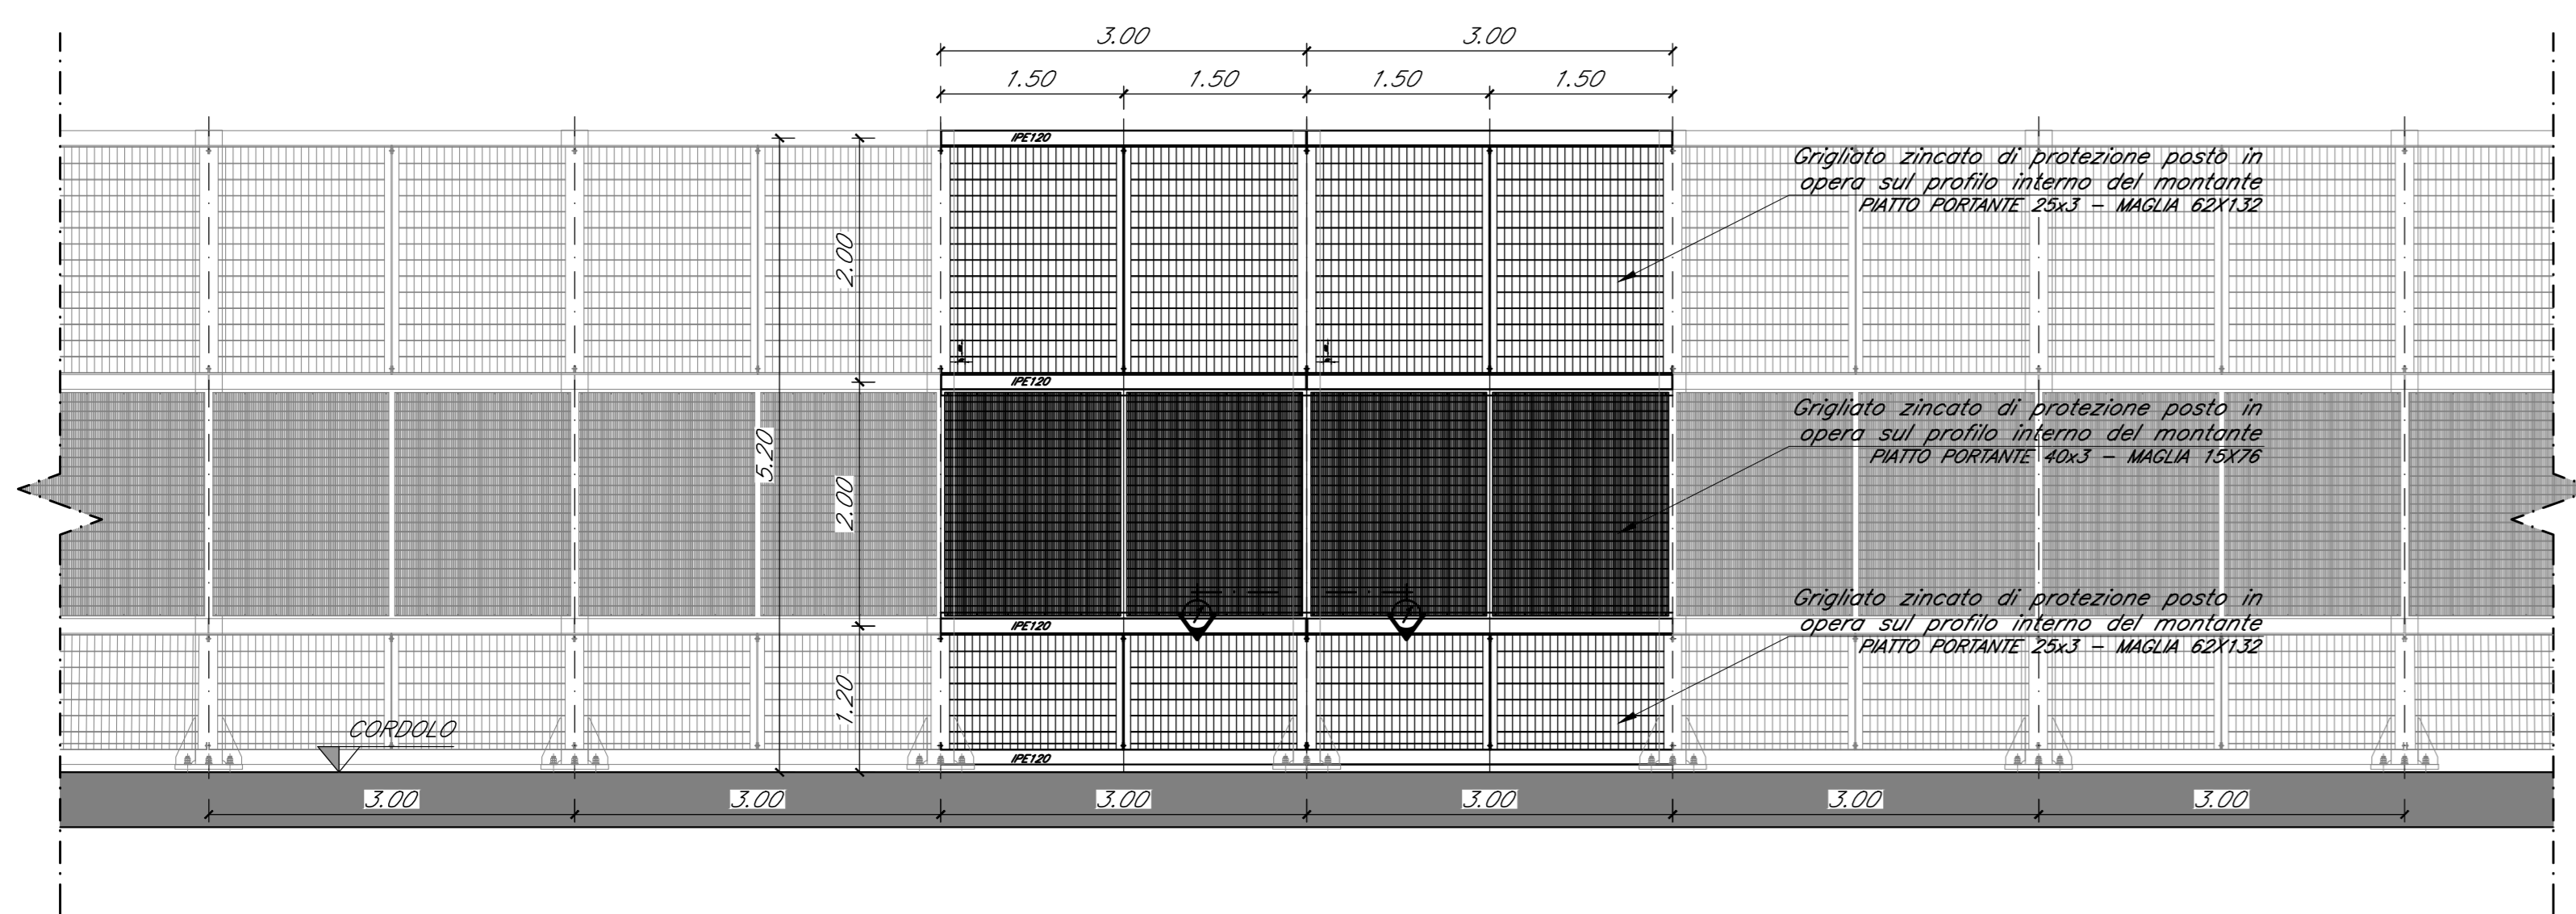


SEZIONE B-B

Scala 1:50

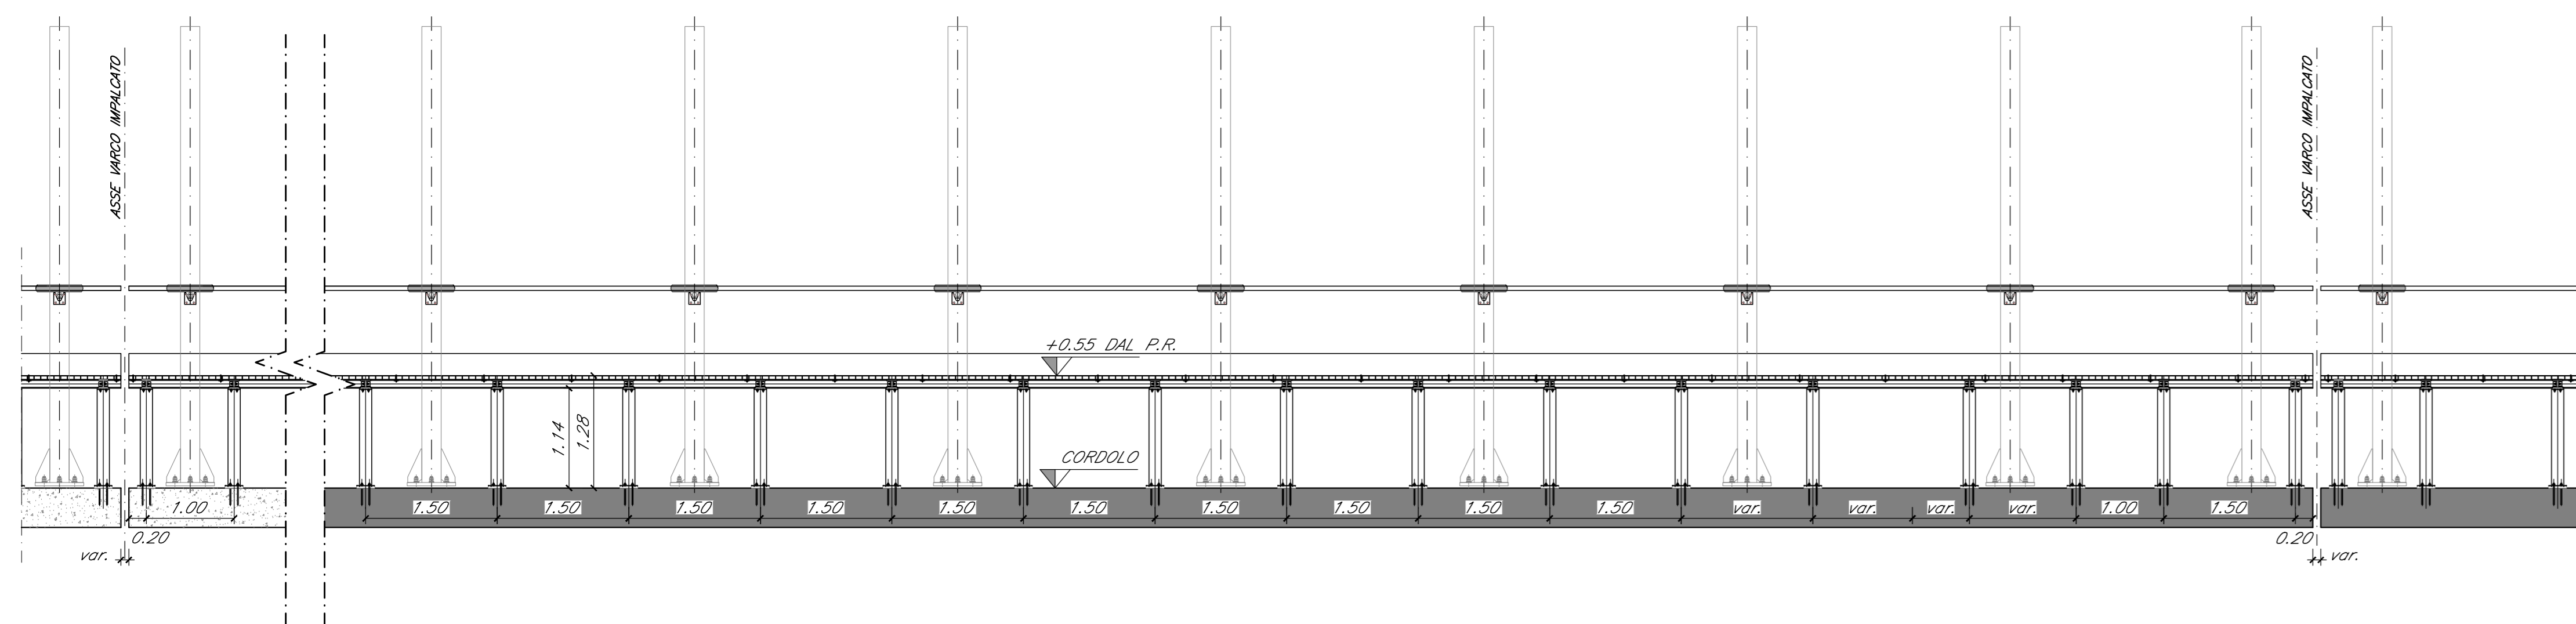


PIANTA TIPO

Scala 1:50

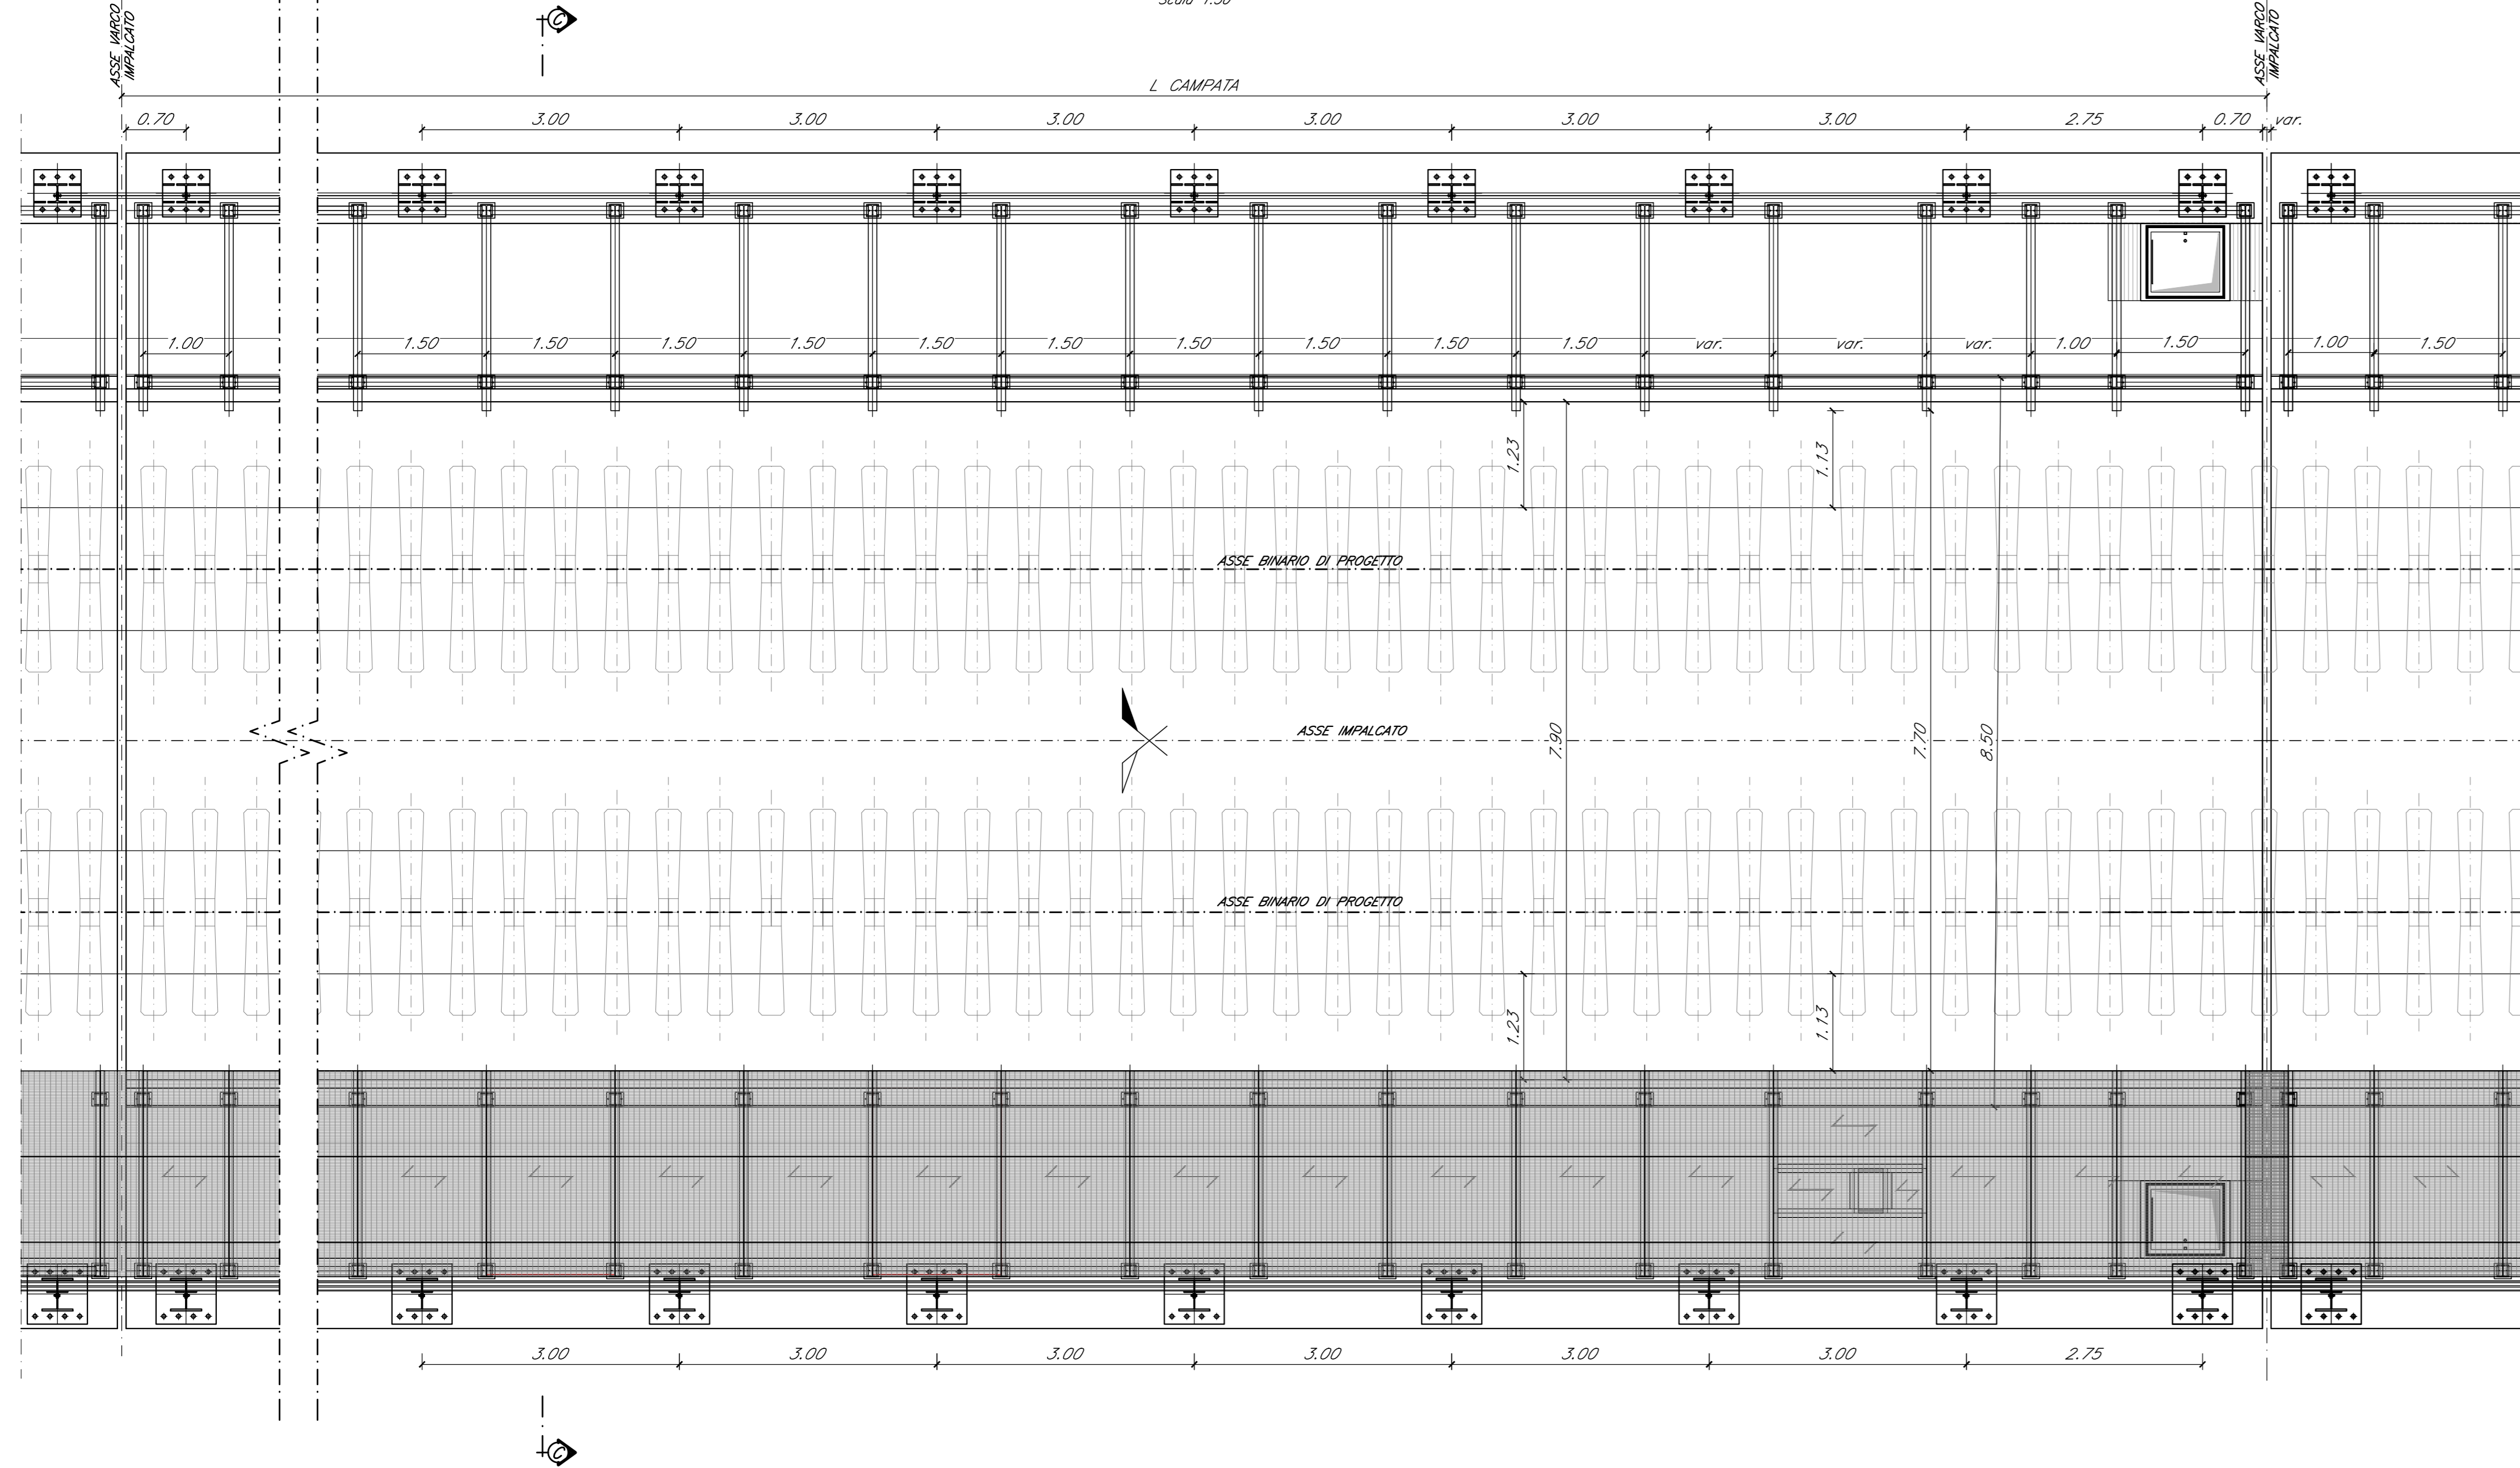

SEZIONE C-C


Scala 1:50

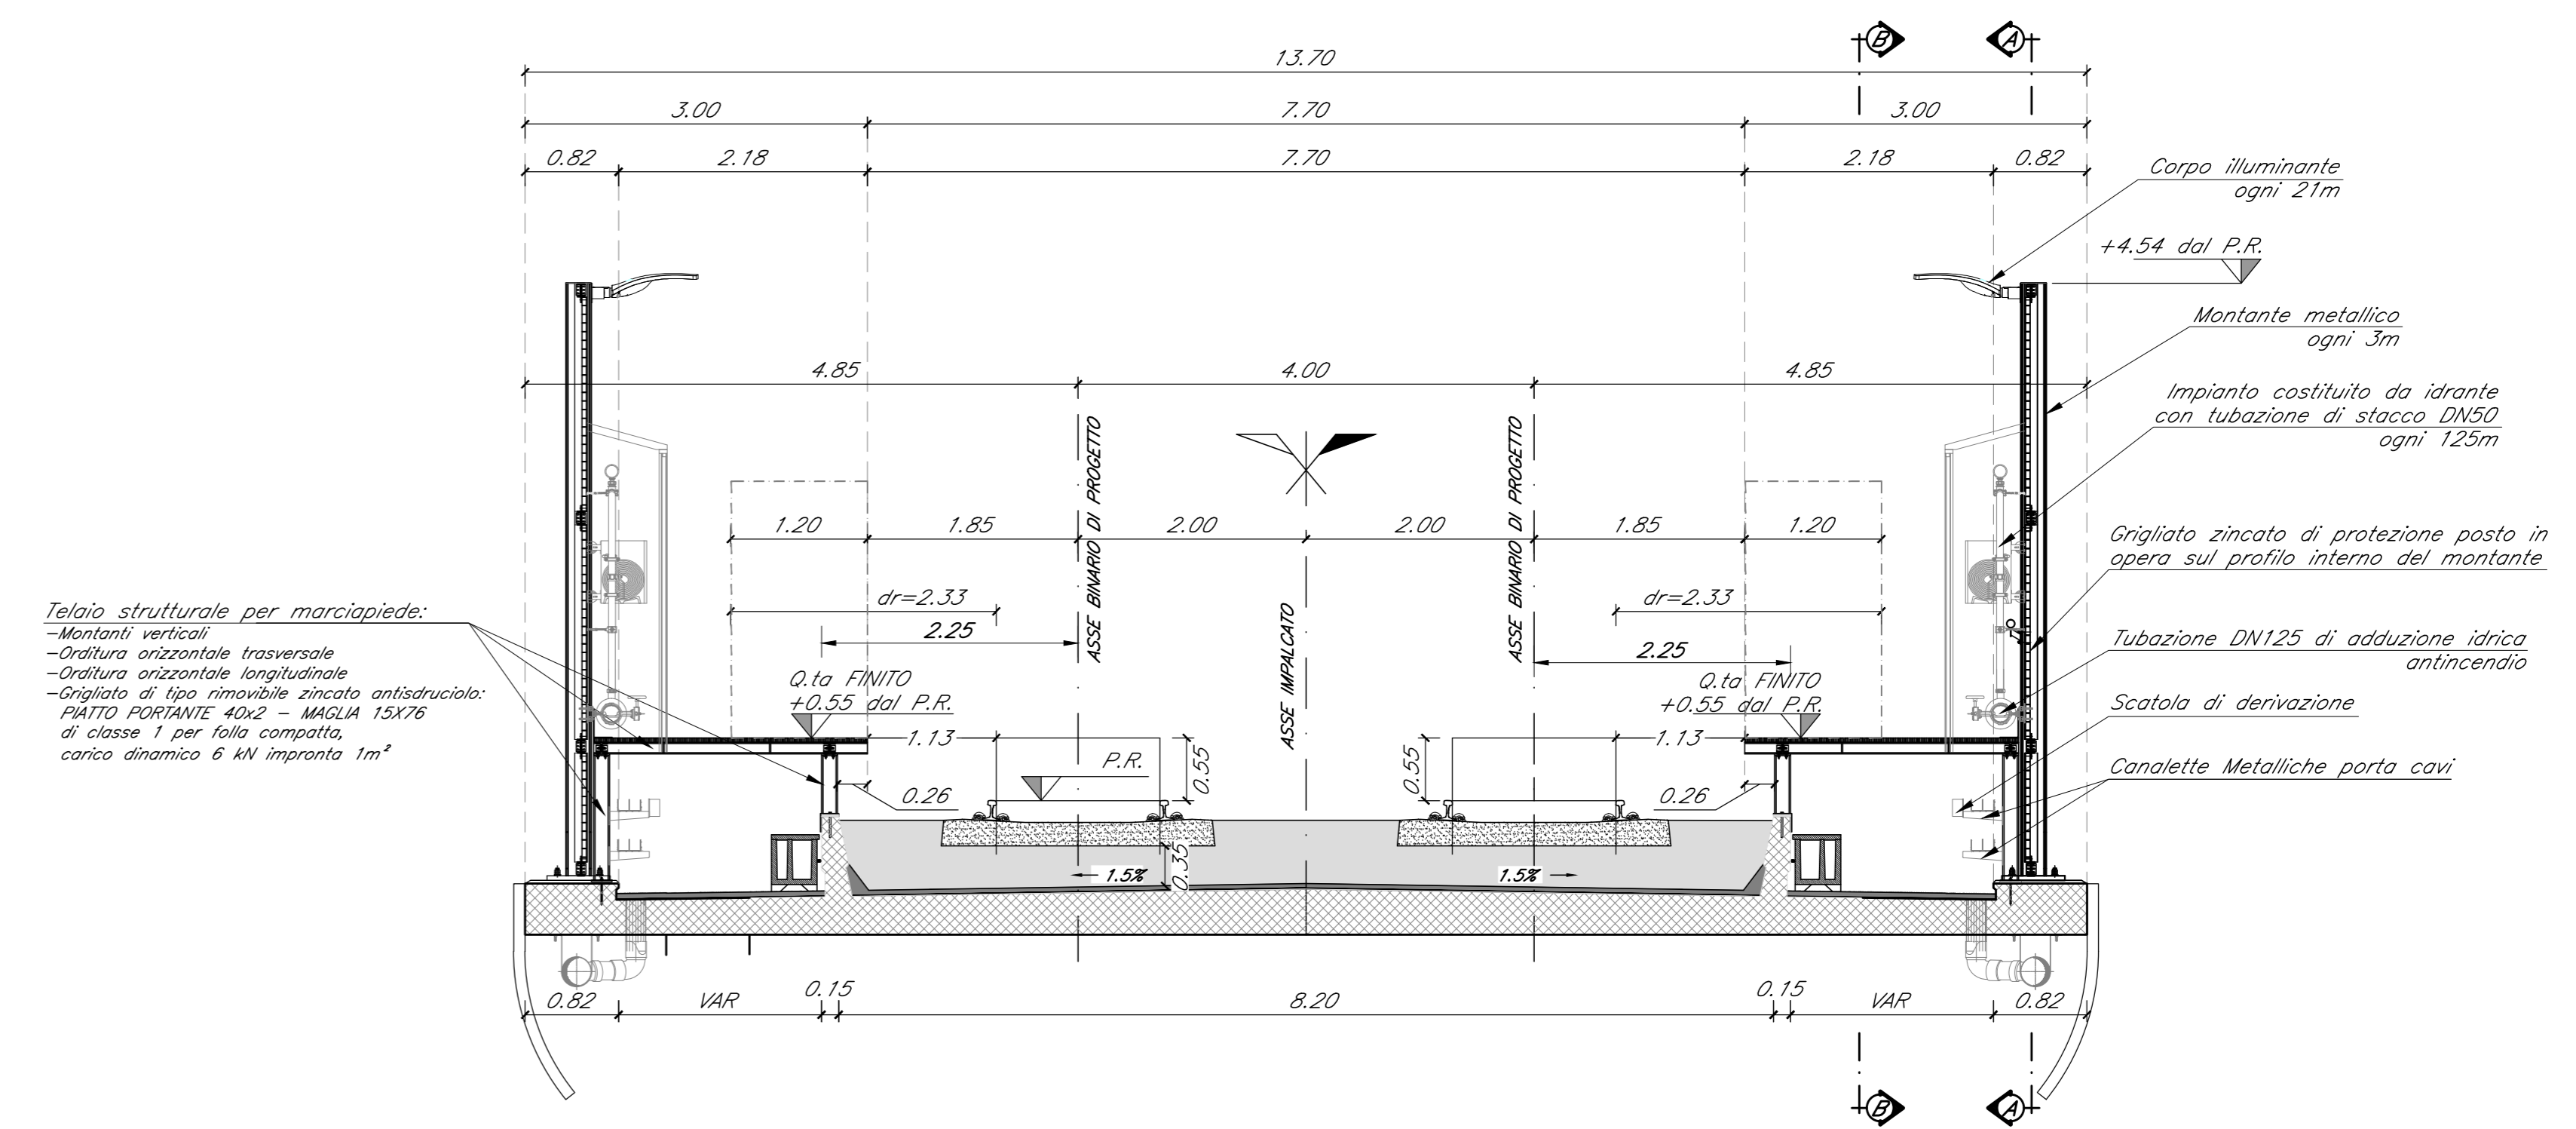

Telaio strutturale per marciapiede:
 -Montanti verticali
 -Tratture orizzontale trasversale
 -Tratture orizzontale longitudinale
 -Grigliato di tipo rimovibile zincato antiruggine:
 PIATTO PORTANTE 40.2 - MAGLIA 15176
 di classe 1 per folla campata;
 carico dinamico 6 kN/imponita 1m²


DETTAGLIO MARCIAPIEDE

Scala 1:10

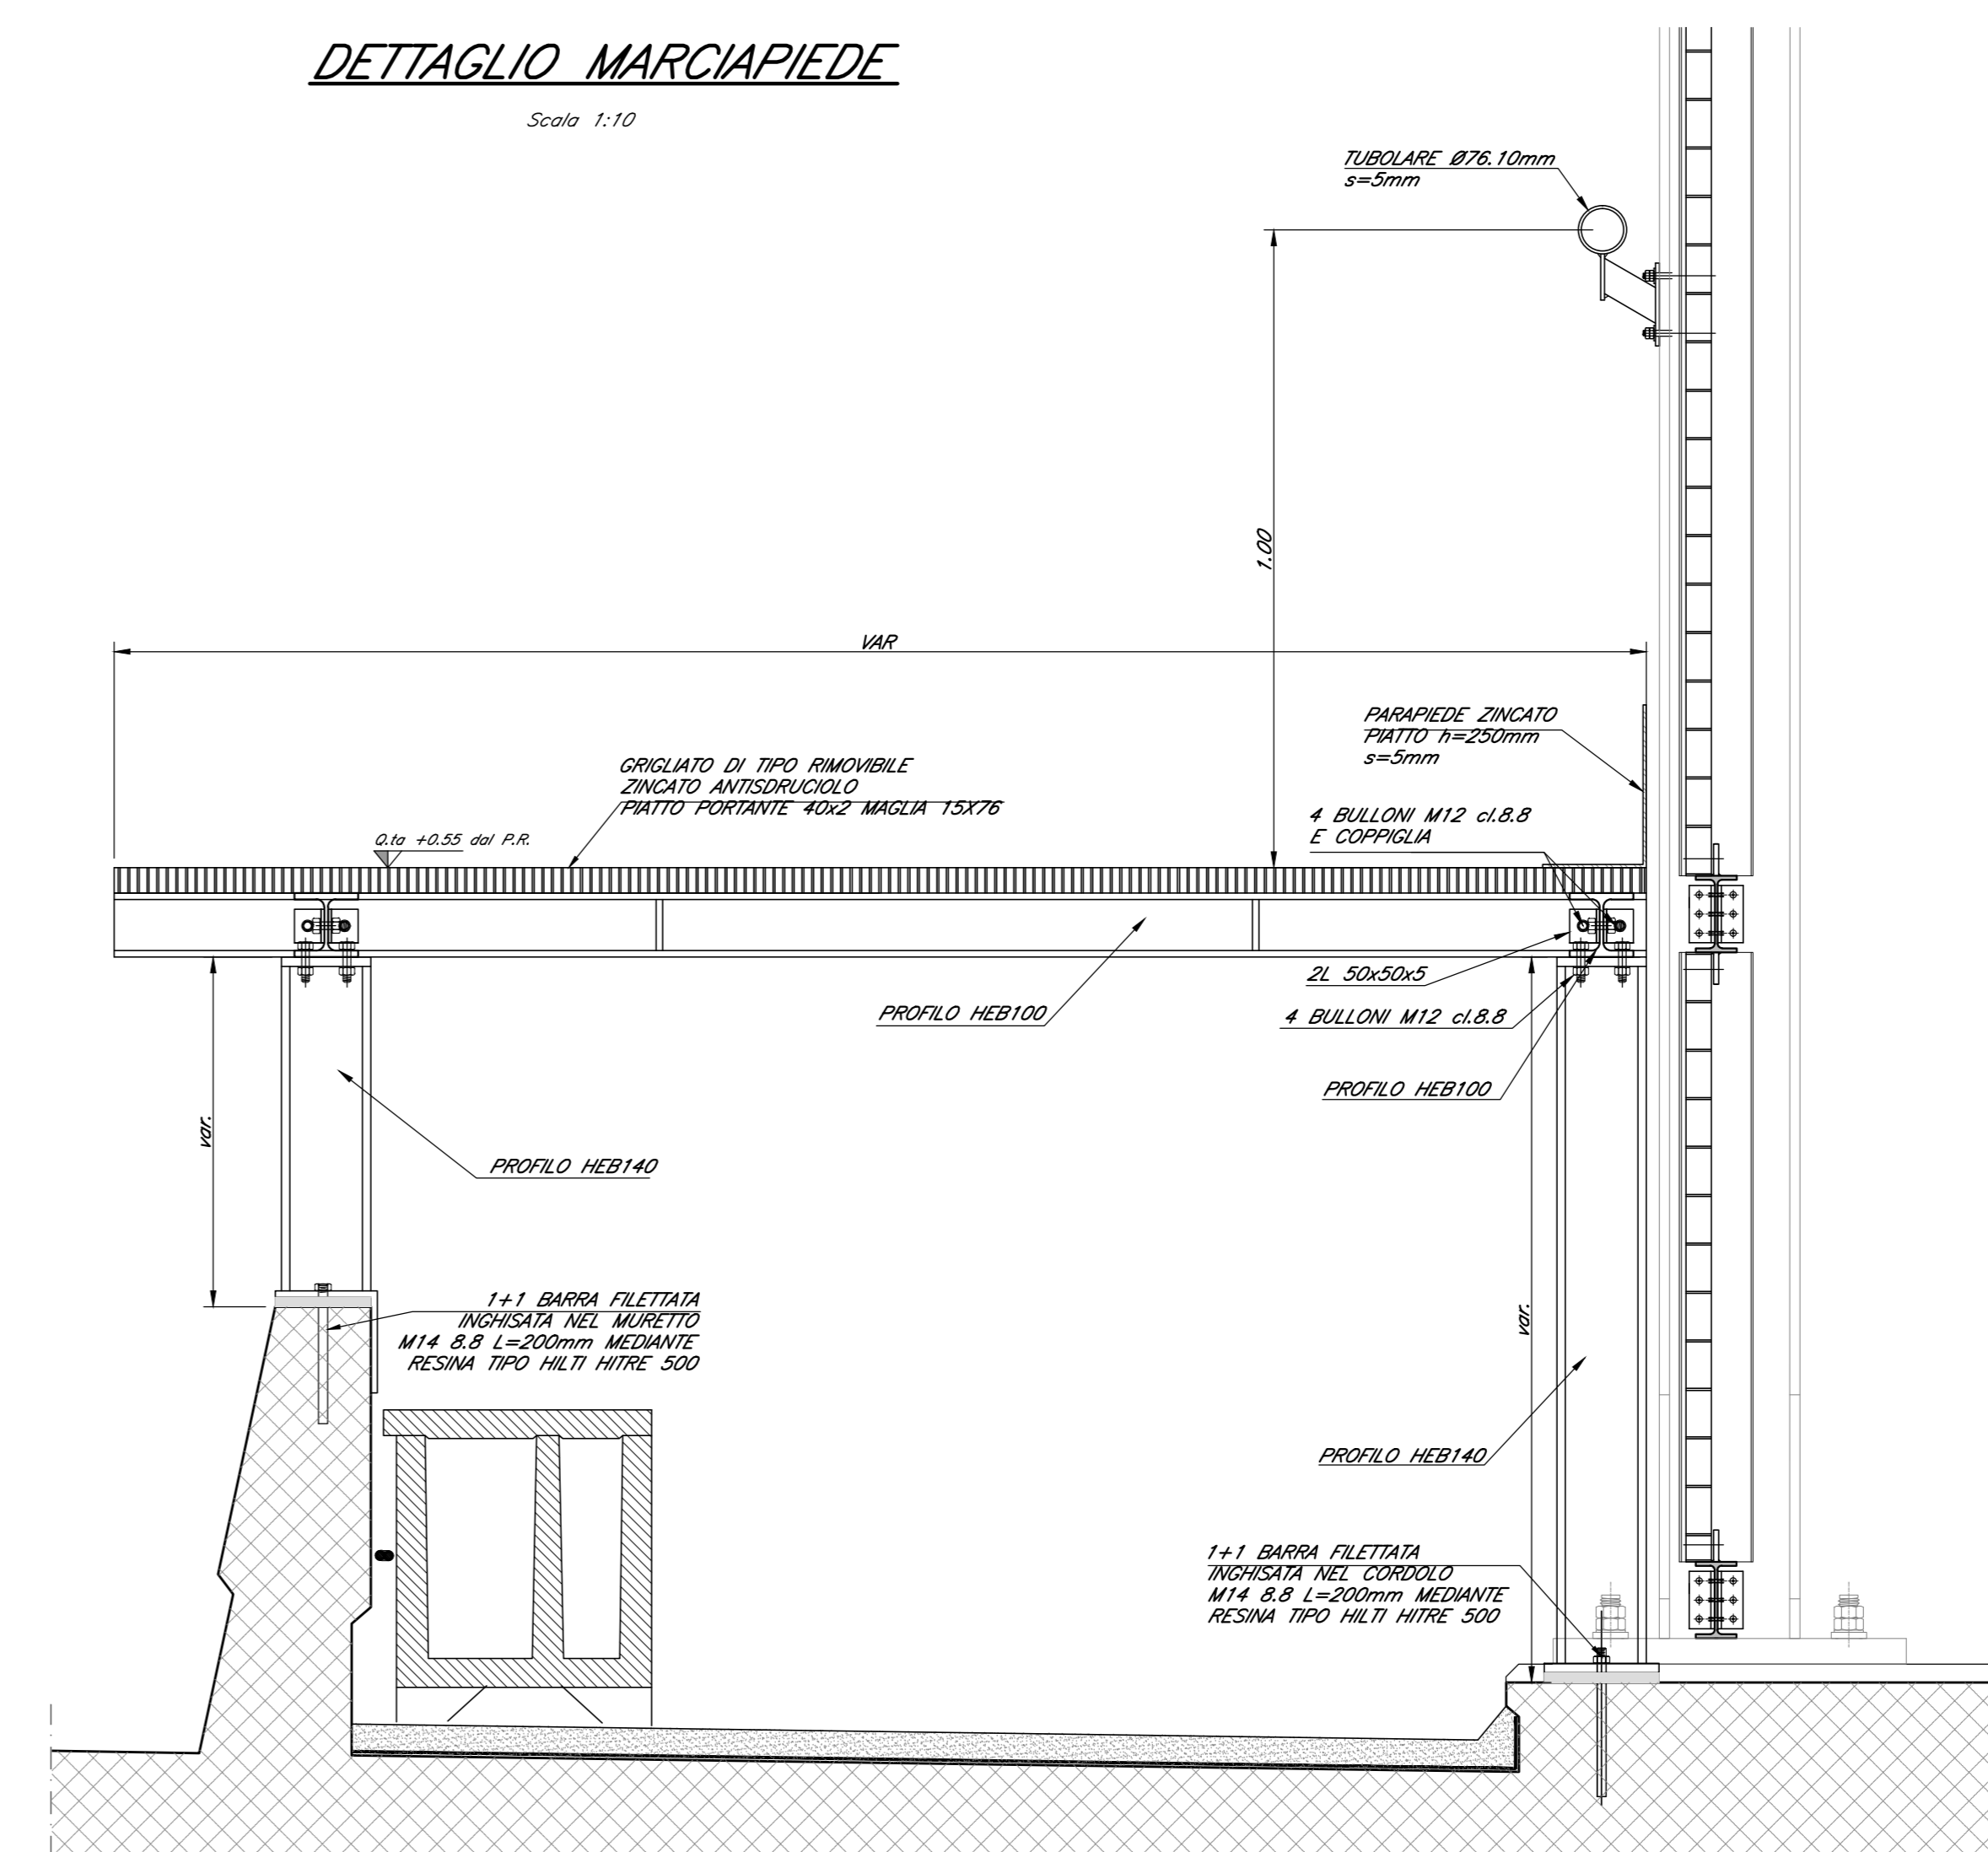


SEZIONE 1-1

Scala 1:10

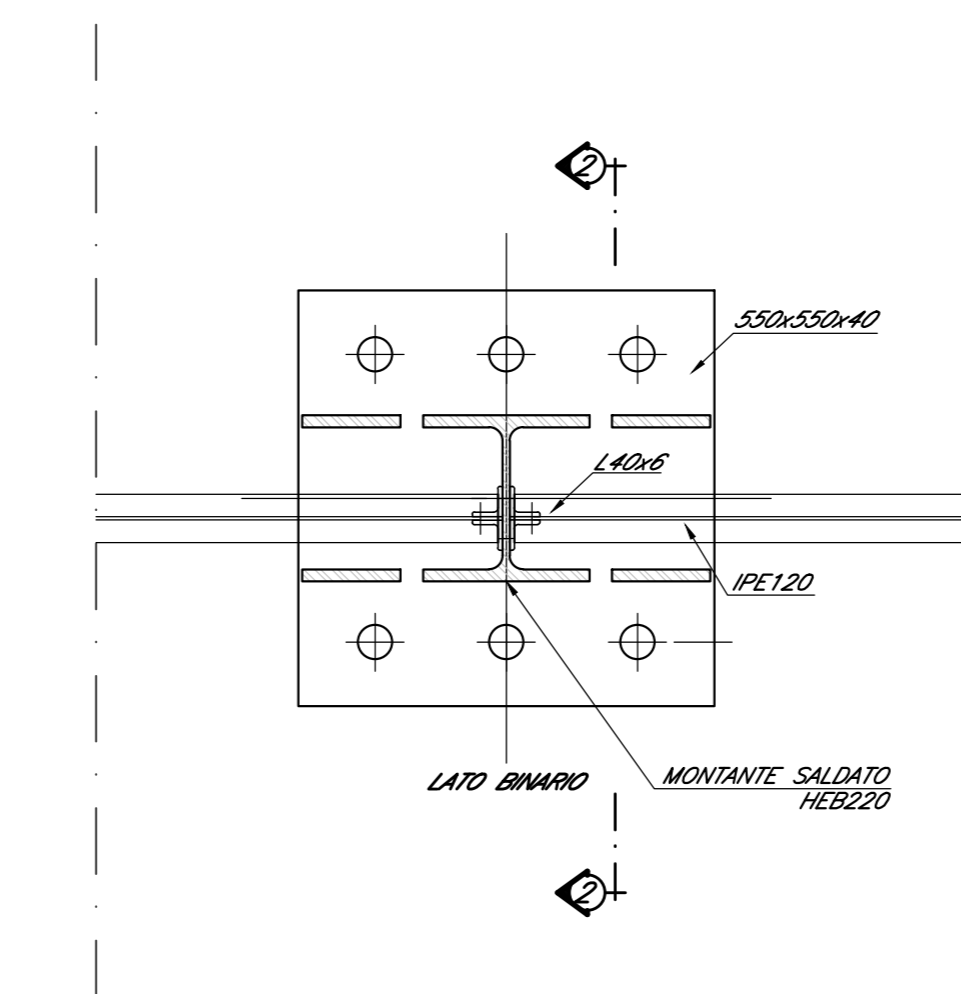

SEZIONE 2-2

Scala 1:10

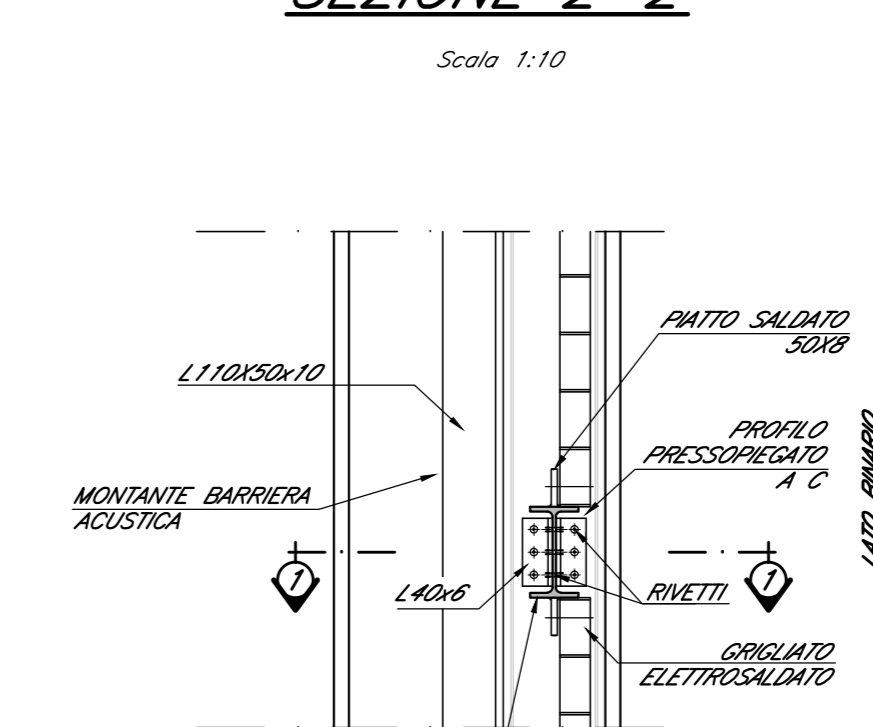

COMMITTENTE: **RFI** RETE FERROVIARIA ITALIANA GRUPPO FERROVIE DELLO STATO ITALIANE

DIREZIONE LAVORI: **ITALFERR** GRUPPO FERROVIE DELLO STATO ITALIANE

APPALTATORE: **TELESE S.p.A. r.l.** Consorzio Telese Società Consortile a Responsabilità Limitata

PROGETTAZIONE: **Ghella** **ITINERA** **SALECF** **COGET IMPIANTI**

MANDATARI: **SYSTRA** **SWS** **SOTECNI**

IL DIRETTORE DELLA PROGETTAZIONE: **Ing. L. LUCIFORO**

PROGETTO ESECUTIVO

ITINERARIO NAPOLI-BARI RADDOPPIO TRATTA CANCELLO - BENEVENTO II LOTTO FUNZIONALE FRASSO TELESINO - VITLANO 2° SUBLOTTO TELESE - SAN LORENZO

DISEGNO: PONTI E VIADOTTI

V116 - Ponte Vallone del Lago - Ponte al km 36+863.55 al km 36+893.55

Dettagli e finiture - Tav. 3 di 3

APPROVATO: **Ing. M. FERRARO**

SCALA: varie

COMMESSA	LOTTO	FASE	ENTE	TIPO DOC.	OPERA/DISCIPLINA	PROGR.	REV.
I F 2 R	Z 2	E	Z 2	BZ	V I 1 6 0 0	0 1 1	A

Rev.	Descrizione	Redatto	Data	Verificato	Data	Approvato	Data	Autore/Disegnato
A	EMESIONE	E. RECCI	20/06/21	G. CAMPORA	24/06/21	L. BRILLONNE	24/06/21	

File: IF2R.2.2.E.ZZ.BZ.VI.16.0.0.011.A.dwg n. Elab.