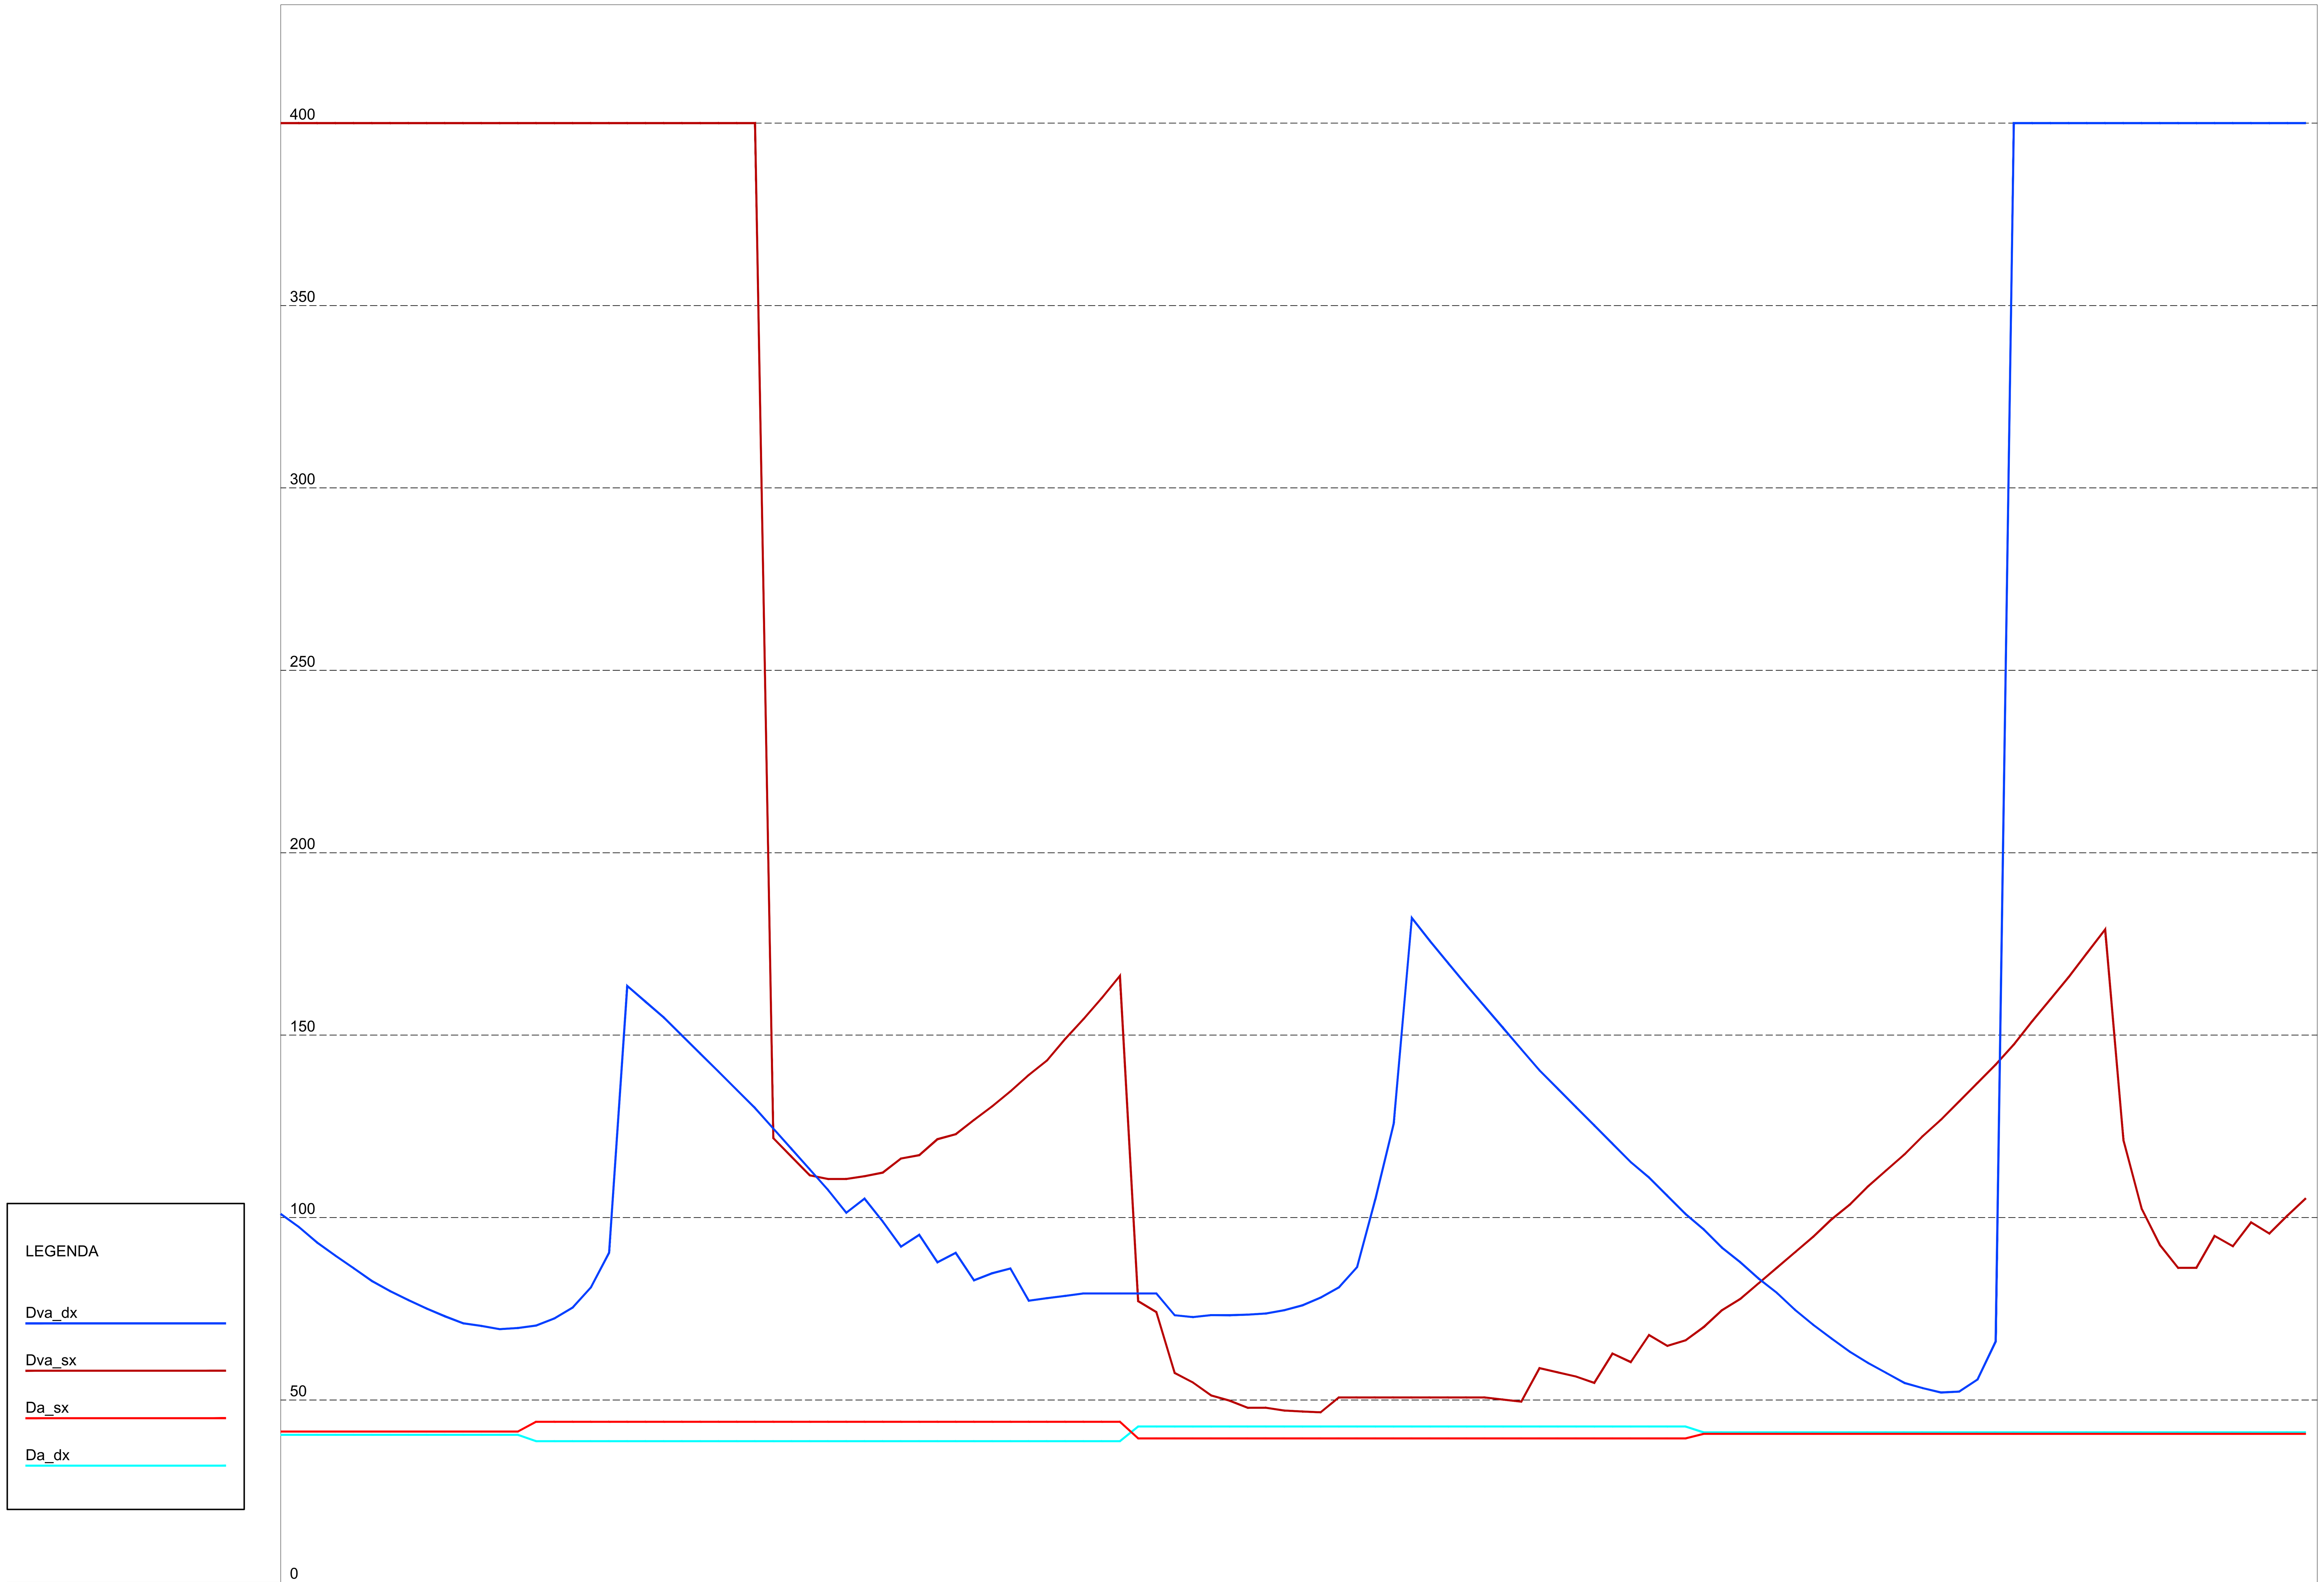

AND.PLANIMETRICO: L = 34.72 — A = 100.00 / L = 50.00 — L = 25.60 / R = 200.00 — A = 100.00 / L = 50.00 — L = 21.96 — A = 70.00 / L = 49.00 — R = 100.00 / L = 93.45 — A = 70.00 / L = 49.00 — L = 81.99 — A = 40.00 / L = 21.33 — L = 11.14 / R = 75.00 — A = 40.00 / L = 21.33 — L = 13.42 — A = 41.00 / L = 14.01 — R = 120.00 / L = 7.16 — A = 41.00 / L = 14.01 — L = 0.00

DIAGR.VELOCITA': 50 km/h — 40 km/h — 40.0 … 40.0

ETTOMETRICHE: 0 — 1 — 2 — 3 — 4 — 5

AND.ALTIMETRICO: L=30.22 P(%)=1.40 — Rv=600.00 Sv=39.51 — L=61.02 P(%)=8.00 — Rv=800.00 Sv=103.83 — P(%)=-5.00 L=88.14 — Rv=1500.00 Sv=65.77 — P(%)=-0.61 L=169.82

PROGRESSIVE	Da_dx	Da_sx	Dva_sx	Dva_dx
0.00	40.46	41.36	400.00	101.02
5.00	40.46	41.36	400.00	97.41
10.00	40.46	41.36	400.00	93.15
15.00	40.46	41.36	400.00	89.57
20.00	40.46	41.36	400.00	86.13
25.00	40.46	41.36	400.00	82.61
30.00	40.46	41.36	400.00	79.84
35.00	40.46	41.36	400.00	77.38
40.00	40.46	41.36	400.00	75.07
45.00	40.46	41.36	400.00	72.94
50.00	40.46	41.36	400.00	71.03
55.00	40.46	41.36	400.00	70.29
60.00	40.46	41.36	400.00	69.42
65.00	40.46	41.36	400.00	69.74
70.00	38.72	44.04	400.00	70.39
75.00	38.72	44.04	400.00	72.33
80.00	38.72	44.04	400.00	75.30
85.00	38.72	44.04	400.00	80.84
90.00	38.72	44.04	400.00	90.35
95.00	38.72	44.04	400.00	163.48
100.00	38.72	44.04	400.00	159.17
105.00	38.72	44.04	400.00	154.85
110.00	38.72	44.04	400.00	149.90
115.00	38.72	44.04	400.00	144.95
120.00	38.72	44.04	400.00	139.99
125.00	38.72	44.04	400.00	135.02
130.00	38.72	44.04	400.00	130.05
135.00	38.72	44.04	121.78	124.44
140.00	38.72	44.04	116.66	118.83
145.00	38.72	44.04	111.59	113.21
150.00	38.72	44.04	110.57	107.59
155.00	38.72	44.04	110.57	101.33
160.00	38.72	44.04	111.36	105.20
165.00	38.72	44.04	112.31	98.93
170.00	38.72	44.04	116.20	92.03
175.00	38.72	44.04	117.10	95.27
180.00	38.72	44.04	121.48	87.74
185.00	38.72	44.04	122.85	90.34
190.00	38.72	44.04	126.74	82.79
195.00	38.72	44.04	130.49	84.75
200.00	38.72	44.04	134.61	86.06
205.00	38.72	44.04	139.07	77.23
210.00	38.72	44.04	143.04	77.89
215.00	38.72	44.04	148.95	78.55
220.00	38.72	44.04	154.38	79.20
225.00	38.72	44.04	160.14	79.21
230.00	38.72	44.04	166.28	79.21
235.00	42.71	39.45	77.10	79.21
240.00	42.71	39.45	74.08	79.21
245.00	42.71	39.45	57.40	73.24
250.00	42.71	39.45	54.79	72.73
255.00	42.71	39.45	51.25	73.26
260.00	42.71	39.45	49.85	73.24
265.00	42.71	39.45	47.89	73.39
270.00	42.71	39.45	47.88	73.72
275.00	42.71	39.45	47.11	74.59
280.00	42.71	39.45	46.86	75.93
285.00	42.71	39.45	46.62	78.06
290.00	42.71	39.45	50.68	80.84
295.00	42.71	39.45	50.68	86.40
300.00	42.71	39.45	50.68	105.09
305.00	42.71	39.45	50.68	125.65
310.00	42.71	39.45	50.68	182.12
315.00	42.71	39.45	50.68	175.80
320.00	42.71	39.45	50.68	169.71
325.00	42.71	39.45	50.68	163.68
330.00	42.71	39.45	50.69	157.83
335.00	42.71	39.45	50.10	151.99
340.00	42.71	39.45	49.53	146.16
345.00	42.71	39.45	58.74	140.34
350.00	42.71	39.45	57.58	135.30
355.00	42.71	39.45	56.43	130.27
360.00	42.71	39.45	54.69	125.24
365.00	42.71	39.45	62.72	120.23
370.00	42.71	39.45	60.38	115.22
375.00	42.71	39.45	67.82	110.98
380.00	42.71	39.45	64.82	105.98
385.00	42.71	39.45	66.35	100.98
390.00	41.10	40.70	70.01	96.75
395.00	41.10	40.70	74.62	91.75
400.00	41.10	40.70	77.69	87.78
405.00	41.10	40.70	81.96	83.31
410.00	41.10	40.70	86.23	79.40
415.00	41.10	40.70	90.49	74.71
420.00	41.10	40.70	94.76	70.60
425.00	41.10	40.70	99.50	66.86
430.00	41.10	40.70	103.55	63.24
435.00	41.10	40.70	108.55	60.16
440.00	41.10	40.70	112.93	57.43
445.00	41.10	40.70	117.30	54.67
450.00	41.10	40.70	122.30	53.26
455.00	41.10	40.70	126.83	52.05
460.00	41.10	40.70	131.84	52.31
465.00	41.10	40.70	136.87	55.60
470.00	41.10	40.70	141.92	66.01
475.00	41.10	40.70	147.47	400.00
480.00	41.10	40.70	153.80	400.00
485.00	41.10	40.70	159.85	400.00
490.00	41.10	40.70	165.93	400.00
495.00	41.10	40.70	172.47	400.00
500.00	41.10	40.70	178.99	400.00
505.00	41.10	40.70	121.22	400.00
510.00	41.10	40.70	102.49	400.00
515.00	41.10	40.70	92.49	400.00
520.00	41.10	40.70	86.24	400.00
525.00	41.10	40.70	86.24	400.00
530.00	41.10	40.70	94.96	400.00
535.00	41.10	40.70	92.15	400.00
540.00	41.10	40.70	98.67	400.00
545.00	41.10	40.70	95.63	400.00
550.00	41.10	40.70	100.57	400.00
555.00	41.10	40.70	105.27	400.00

Dva_sx > Da_sx

Dva_dx > Da_dx

COMMITTENTE: RFI RETE FERROVIARIA ITALIANA — GRUPPO FERROVIE DELLO STATO ITALIANE

DIREZIONE LAVORI: ITALFERR — GRUPPO FERROVIE DELLO STATO ITALIANE

APPALTATORE: TELESE S.c.a r.l. — Consorzio Telese Società Consortile a Responsabilità Limitata

PROGETTAZIONE: MANDATARIA SYSTRA — MANDANTI SWS, SOTECNI

IL DIRETTORE DELLA PROGETTAZIONE: Ing. L. LACOPO — Responsabile integrazione fra le varie prestazioni specialistiche

PROGETTO ESECUTIVO

ITINERARIO NAPOLI-BARI
RADDOPPIO TRATTA CANCELLO - BENEVENTO
II LOTTO FUNZIONALE FRASSO TELESINO – VITULANO
2° SUBLOTTO TELESE – SAN LORENZO

DISEGNO

VIABILITA'

NV24 - S.P. 106 dal Km 38+750 al Km 39+150

Diagramma di velocità e visibilità

APPALTATORE — IL DIRETTORE TECNICO — Ing. M. FERRONI

SCALA: -

COMMESSA	LOTTO	FASE	ENTE	TIPO DOC.	OPERA/DISCIPLINA	PROGR.	REV.
IF2R	22	E	ZZ	DX	NV2400	001	A

Rev.	Descrizione	Redatto	Data	Verificato	Data	Approvato	Data	Autorizzato Data
A	EMISSIONE	G.MARZOLI	29/06/21	M.D'AMADIO	30/06/21	A.REZZI	30/06/21	IL PROGETTISTA L. LACOPO 01/07/21

File: IF2R.2.2.E.ZZ.DX.NV.24.0.0.001.A.dwg — n. Elab.: