
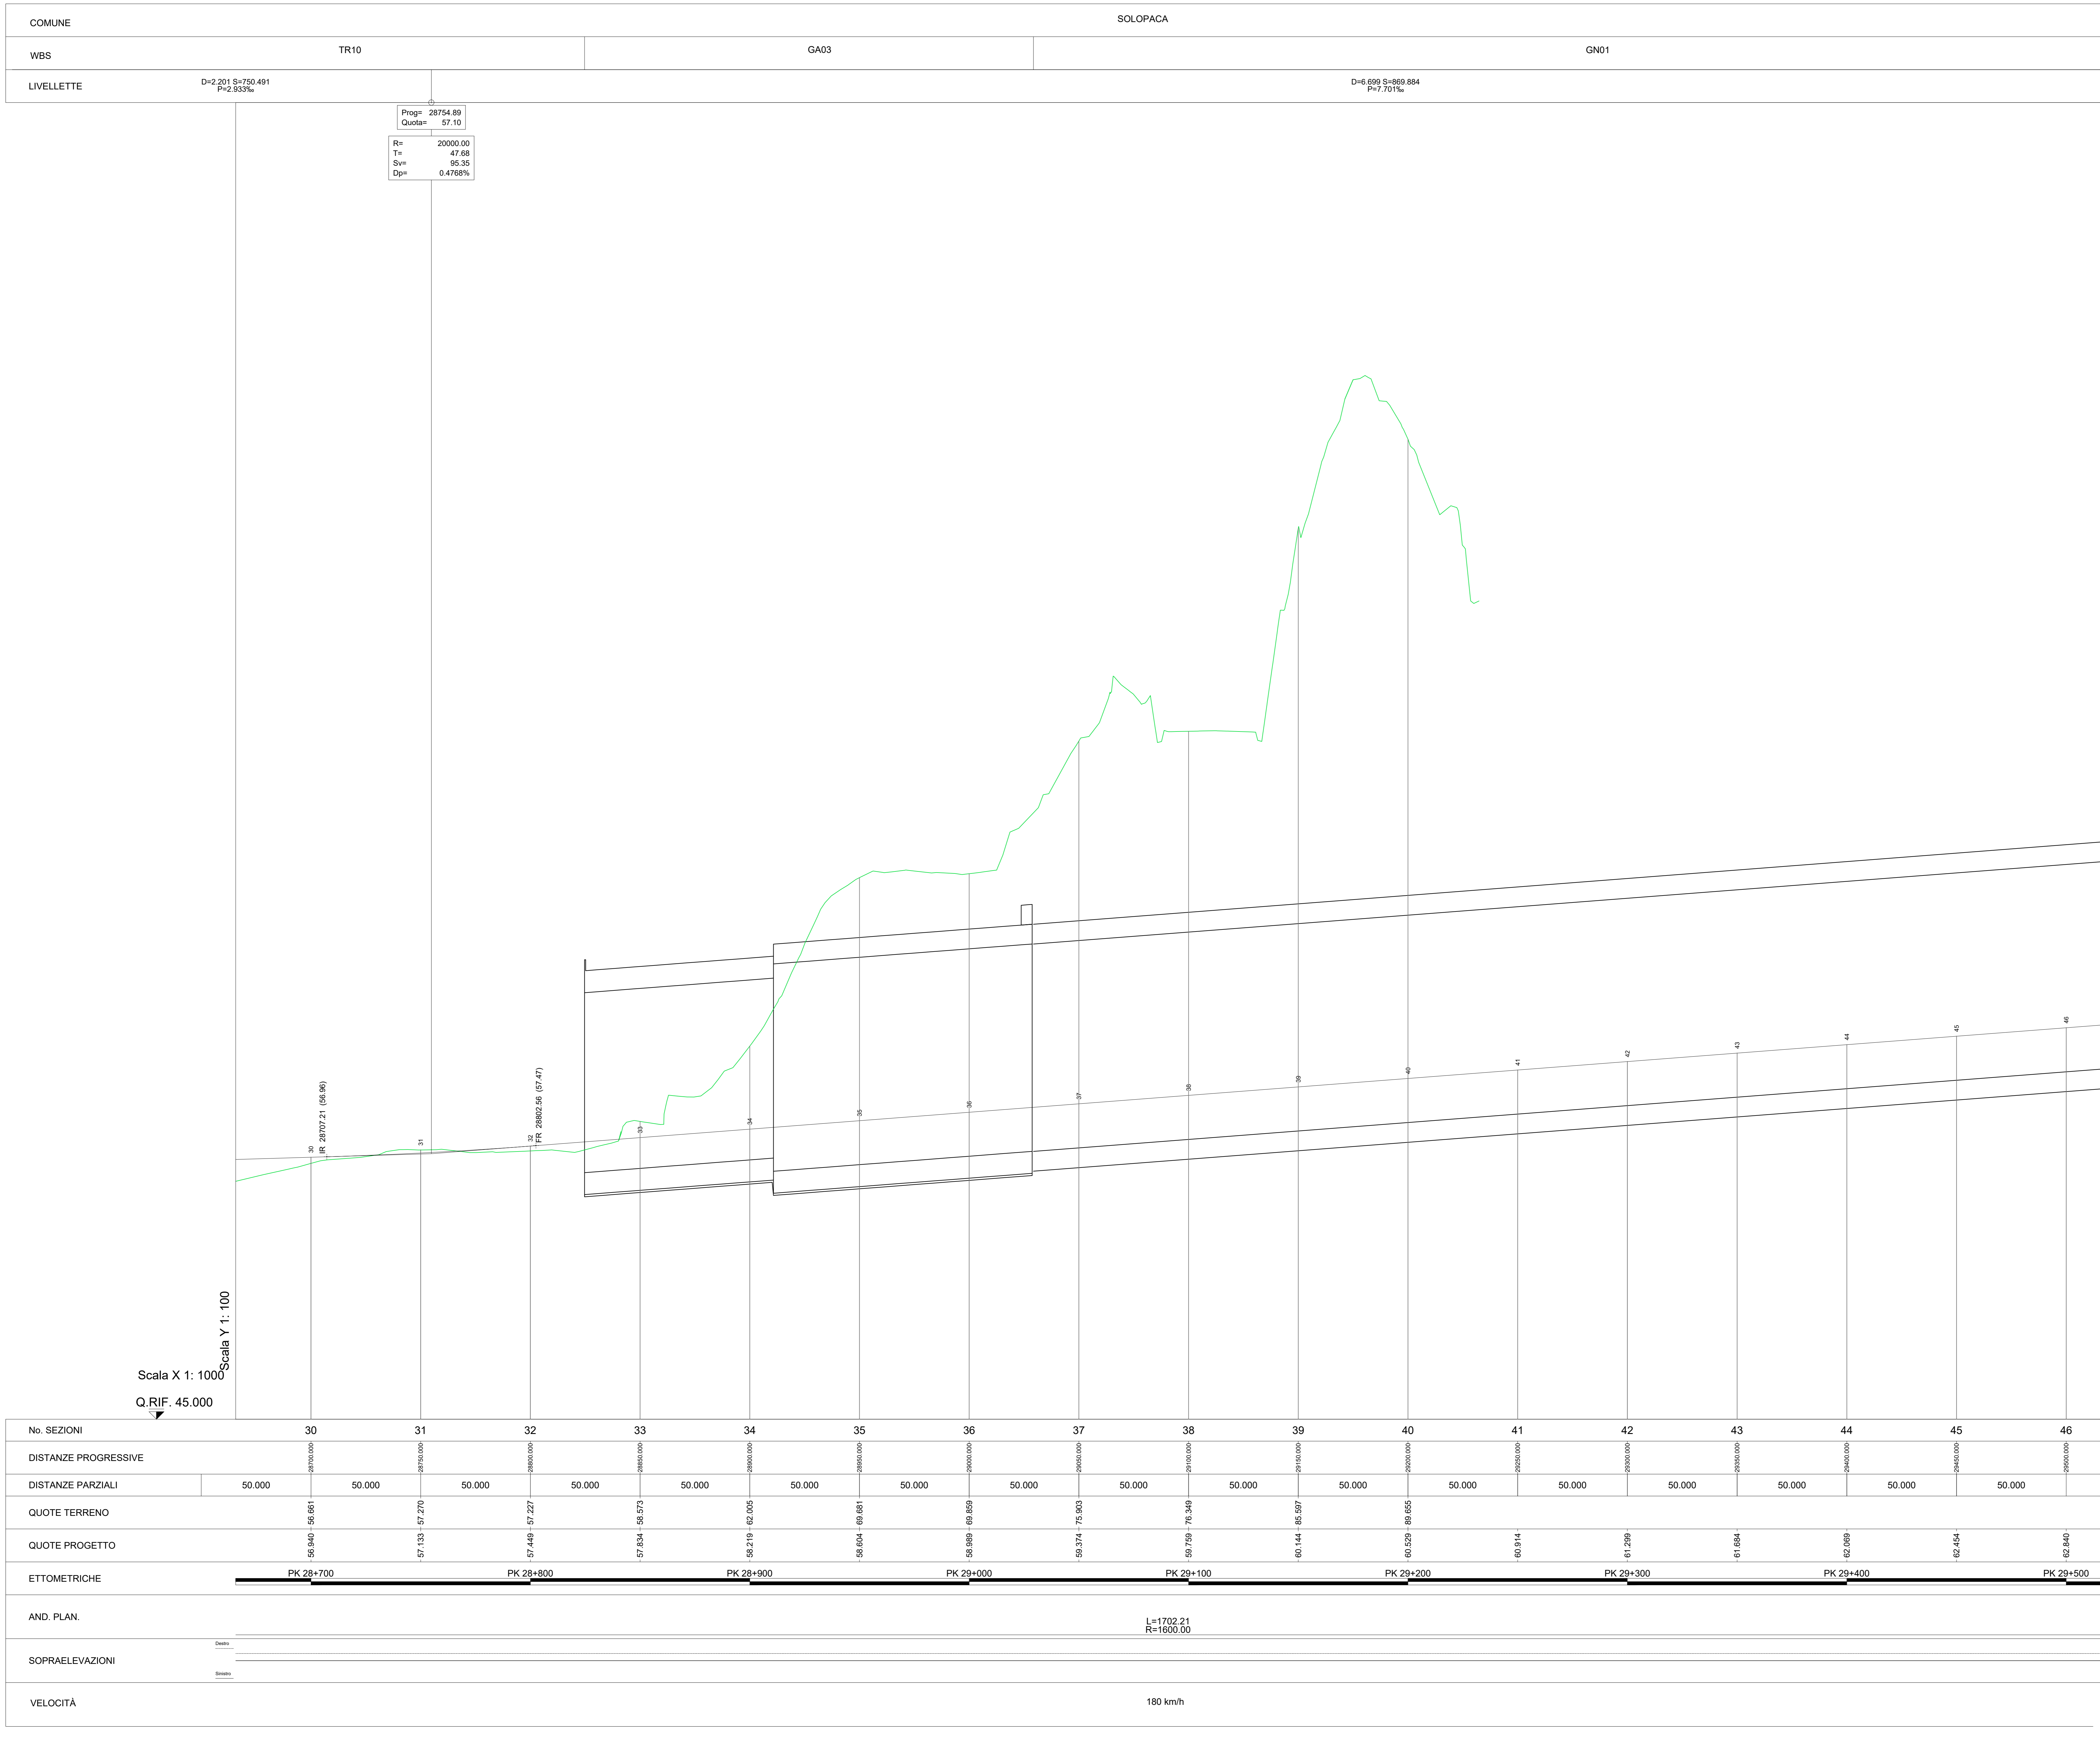


ASSE DISPARI - PROFILO

QUADRO D'UNIONE

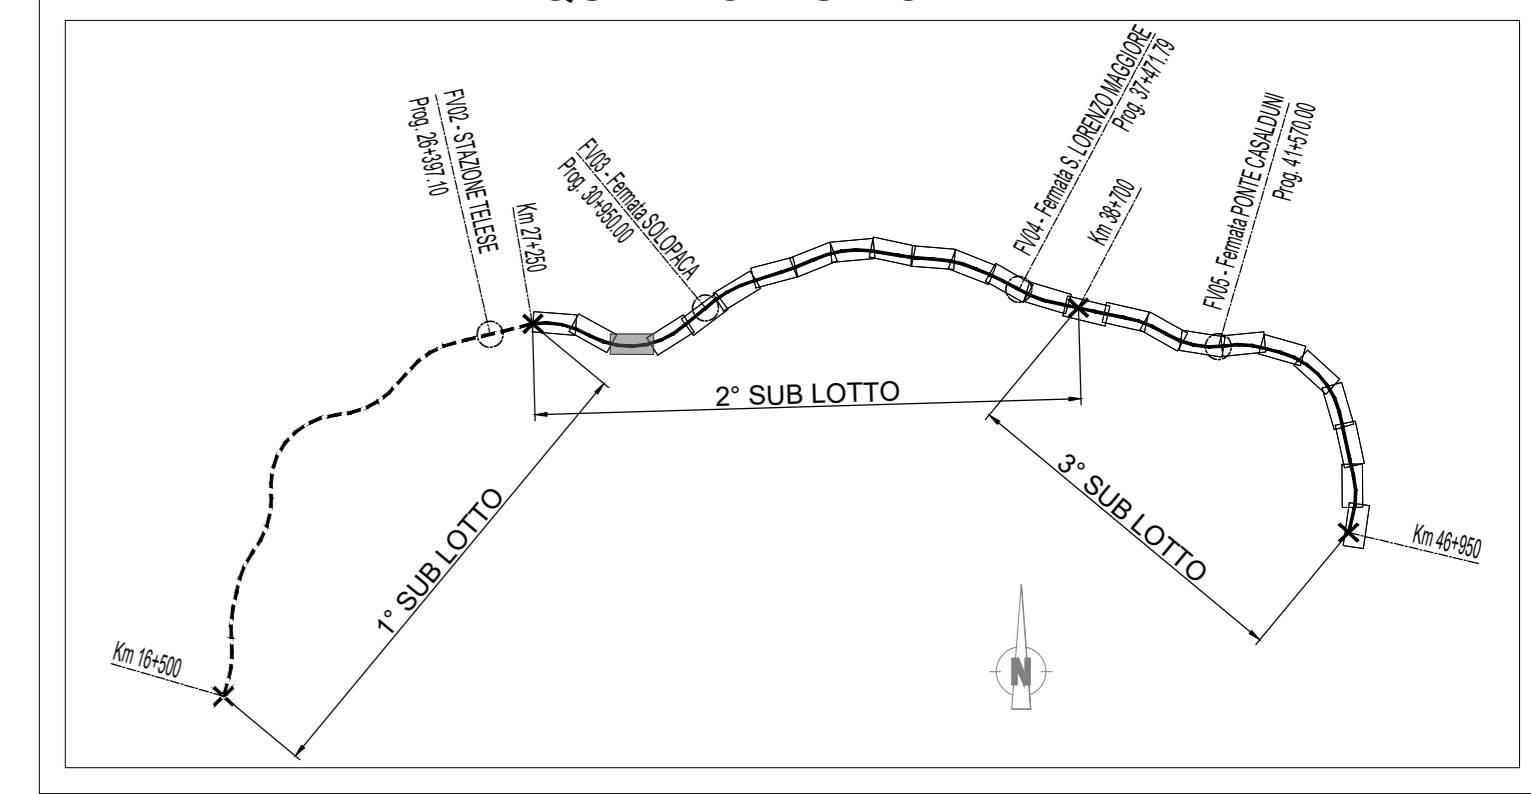

Prog= 28754.89
Quota= 57.10
R= 20000.00
T= 47.68
S= 95.35
Dp= 0.4768%

Legenda
Rilievo celerimetrico
Profilo di Progetto

COMMITTENTE: **RFI** RETE FERROVIARIA ITALIANA GRUPPO FERROVIE DELLO STATO ITALIANE

DIREZIONE LAVORI: **ITALFERR** GRUPPO FERROVIE DELLO STATO ITALIANE

APPALTATORE: **TELESE S.p.A.** Consorzio Telese Società Consortile a Responsabilità Limitata

PROGETTAZIONE: **Ghella**, **ITINERA**, **SALCEF**, **COGET Impianti S.p.A.**

MANDATARIA: **SYSTRA** MANDANTI: **SWS**, **SOTECNI** IL DIRETTORE DELLA PROGETTAZIONE: **Ing. L. CASAROLI**

PROGETTO ESECUTIVO

ITINERARIO NAPOLI-BARI RADDOPPIO TRATTA CANCELLO - BENEVENTO II LOTTO FUNZIONALE FRASSO TELESINO - VITULANO 2° SUBLOTTO TELESE - SAN LORENZO

DISEGNO: **INFRASTRUTTURA DI LINEA**
PROFILO LONGITUDINALE
TAV. 3

APPALTATORE: **TELESE S.p.A.** (Gruppo RFI) SCALA: 1:1.000/100

Rev.	Descrizione	Redatto	Data	Verificato	Data	Approvato	Data	Autore/Disegnato	Data
A	EMISSIONE	IL CASAROLI	19/03/2021	A. RICCI	19/03/2021	IL CASAROLI	19/03/2021	IL PROGETTISTA L. CASAROLI	22/03/2021

File: IF2R.2.2.E.ZZ.F7.IF.00.0.1.003-A.dwg n. Elab.