
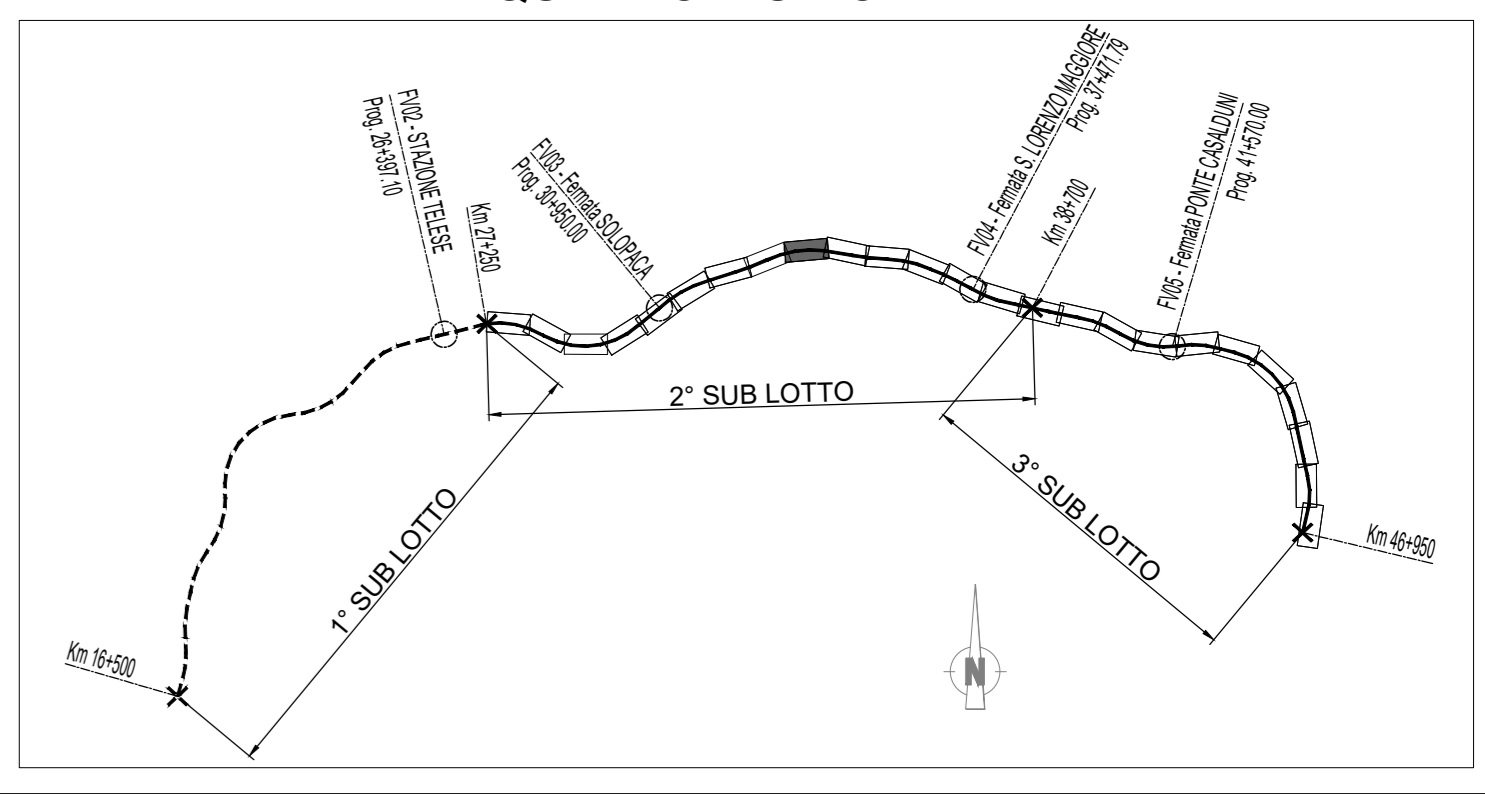


ASSE DISPARI - PROFILO

QUADRO D'UNIONE

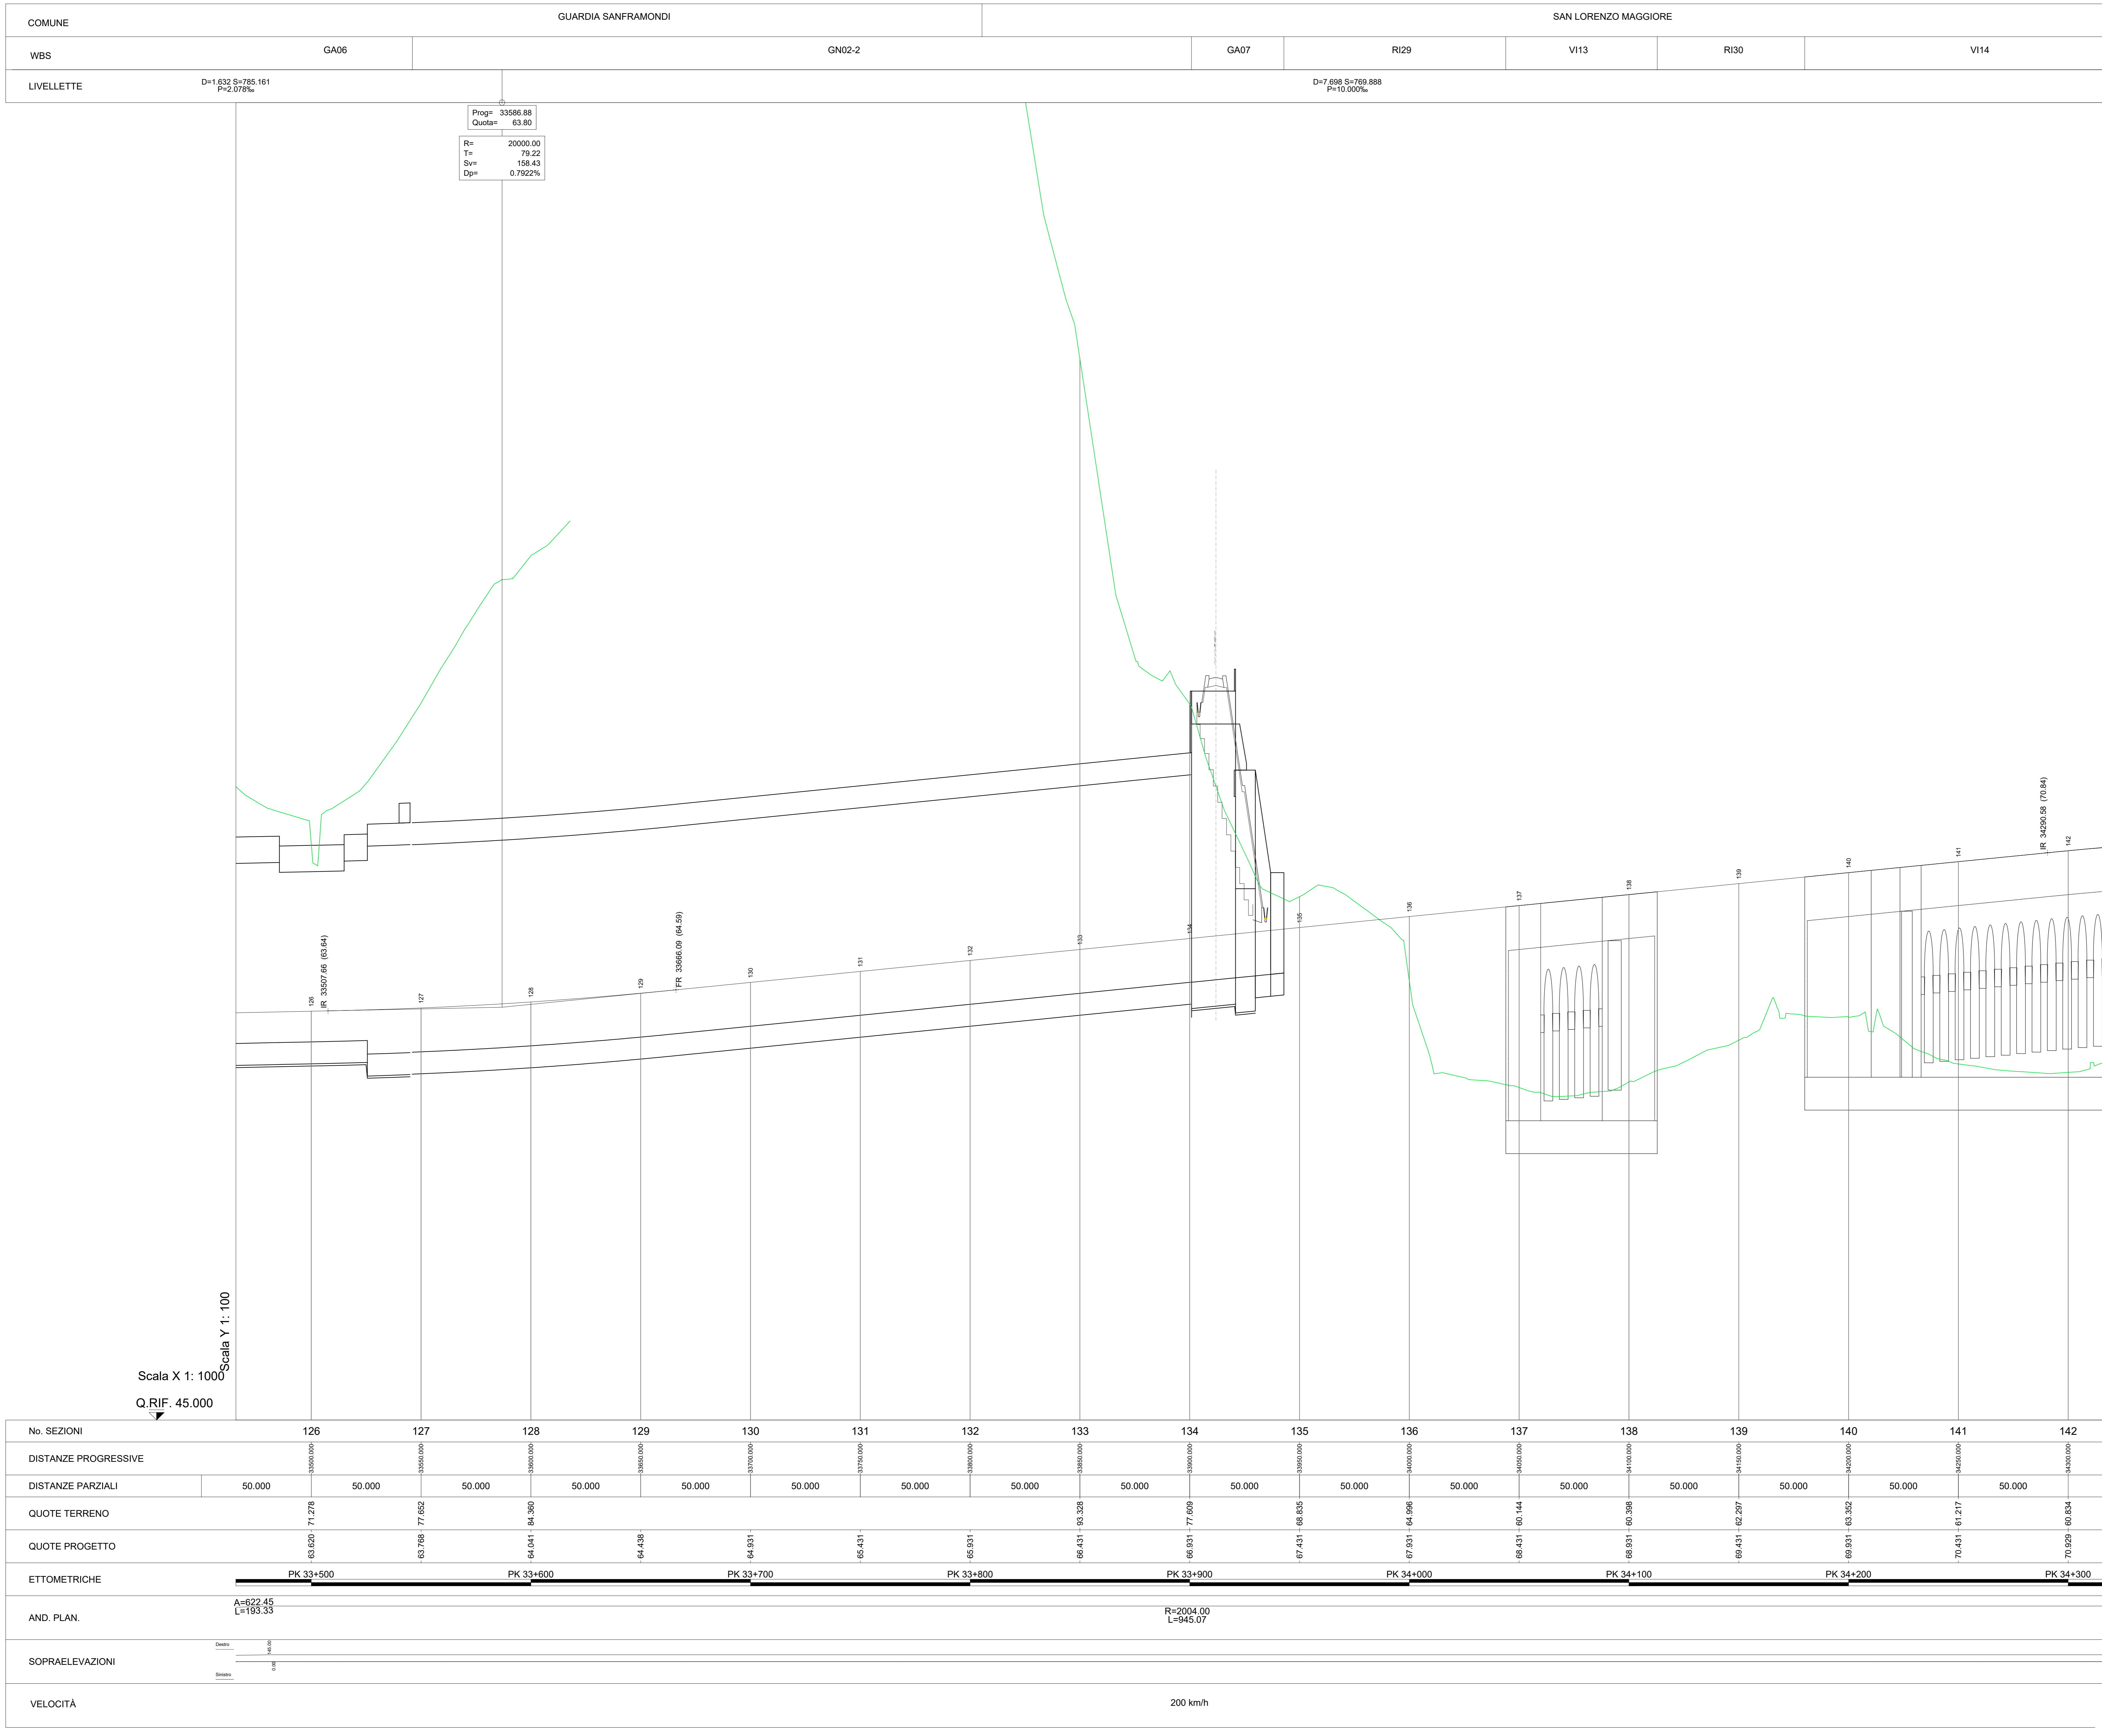

Legenda

- Rilievo oterimetrico (Green line)
- Profilo di Progetto (Black line)

No. SEZIONI	126	127	128	129	130	131	132	133	134	135	136	137	138	139	140	141	142
DISTANZE PARZIALI	50.000	50.000	50.000	50.000	50.000	50.000	50.000	50.000	50.000	50.000	50.000	50.000	50.000	50.000	50.000	50.000	50.000
QUOTE PROGETTO	63.620	63.768	64.041	64.438	64.931	65.431	65.931	66.431	66.931	67.431	67.931	68.431	68.931	69.431	69.931	70.431	70.931
ETTOMETRICHE	PK 33+500		PK 33+600		PK 33+700		PK 33+800		PK 33+900		PK 34+000		PK 34+100		PK 34+200		PK 34+300
AND. PLAN.	A=622.45, L=193.33																
VELOCITÀ	200 km/h																

COMMITTENTE: **RFI** RETE FERROVIARIA ITALIANA GRUPPO FERROVIE DELLO STATO ITALIANE

DIREZIONE LAVORI: **ITALFERR** GRUPPO FERROVIE DELLO STATO ITALIANE

APPALTATORE: **TELESE S.p.A.** Consorzio Telese Società Consortile a Responsabilità Limitata

PROGETTAZIONE: **Ghella**, **ITINERA**, **SALCEF GROUP**, **SALCEF**, **COGET Impianti S.p.A.**

MANDATARIA: **SYSTRA** MANDANTI: **SWS**, **SOTECNI** IL DIRETTORE DELLA PROGETTAZIONE: **ING. L. CASAROLI**

PROGETTO ESECUTIVO

ITINERARIO NAPOLI-BARI RADDOPPIO TRATTA CANCELLO - BENEVENTO II LOTTO FUNZIONALE FRASSO TELESINO - VITULANO 2° SUBLOTTO TELESE - SAN LORENZO

DISEGNO: INFRASTRUTTURA DI LINEA, PROFILO LONGITUDINALE, TAV. 9

APPALTATORE: **TELESE S.p.A.** SCALA: 1:1.000/100

COMMESSA	LOTTO	FASE	ENTE	TIPO DOC.	OPERADISCIPLINA	PROGR.	REV.
IF2R	Z2	E	Z2	F7	IF0001	009	A

Rev.	Descrizione	Redatto	Data	Verificato	Data	Approvato	Data	Autofirmato Data
A	EMISIONE	IL CASAROLI	19032021	A. RICCI	19032021	IL CASAROLI	19032021	IL PROGETTISTA L. CASAROLI

File: IF2R_2_2_E_Z2_F7_IF_00_0_1_009-A.dwg