
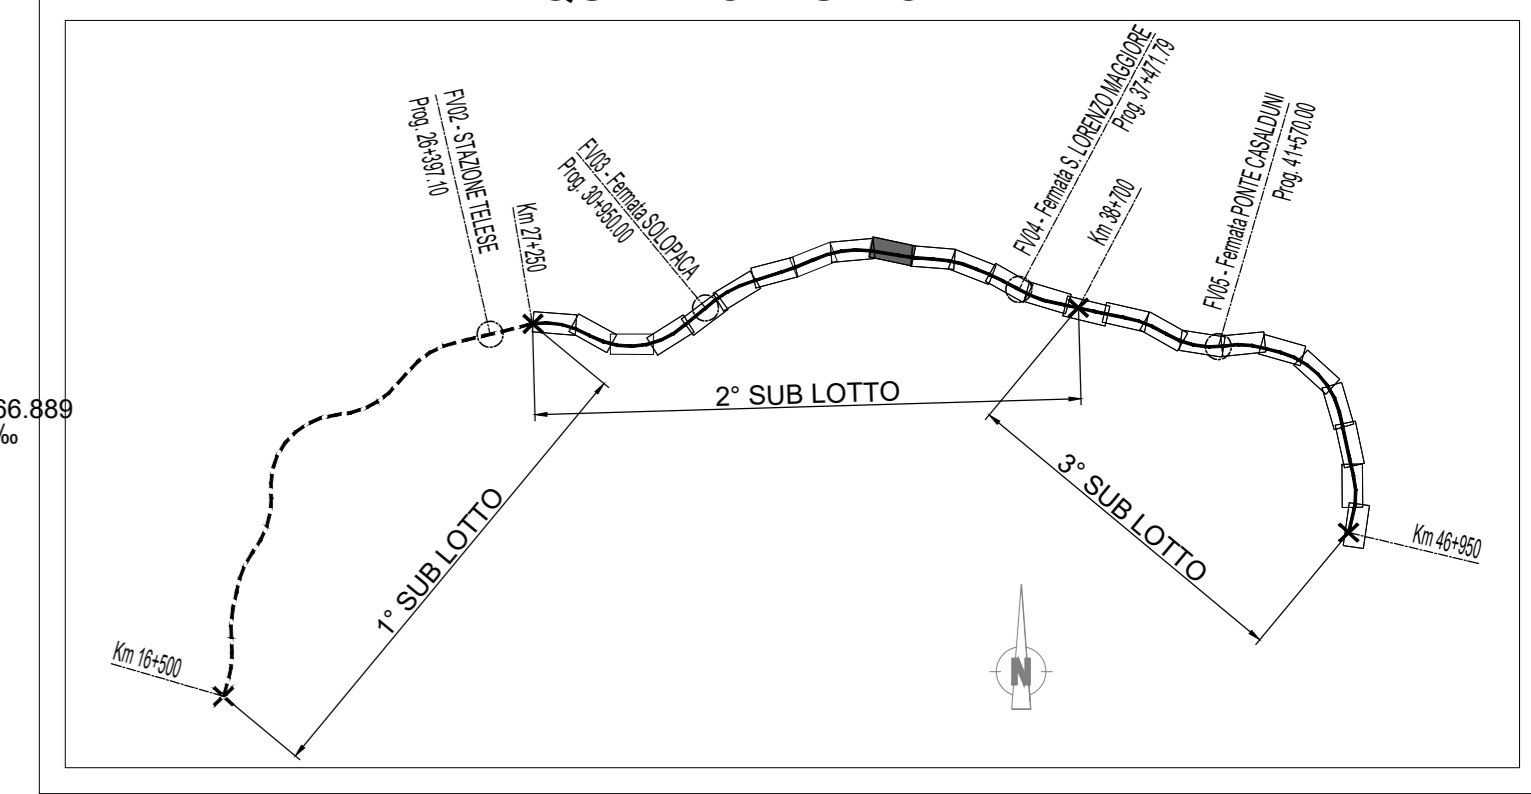


ASSE DISPARI - PROFILO

QUADRO D'UNIONE

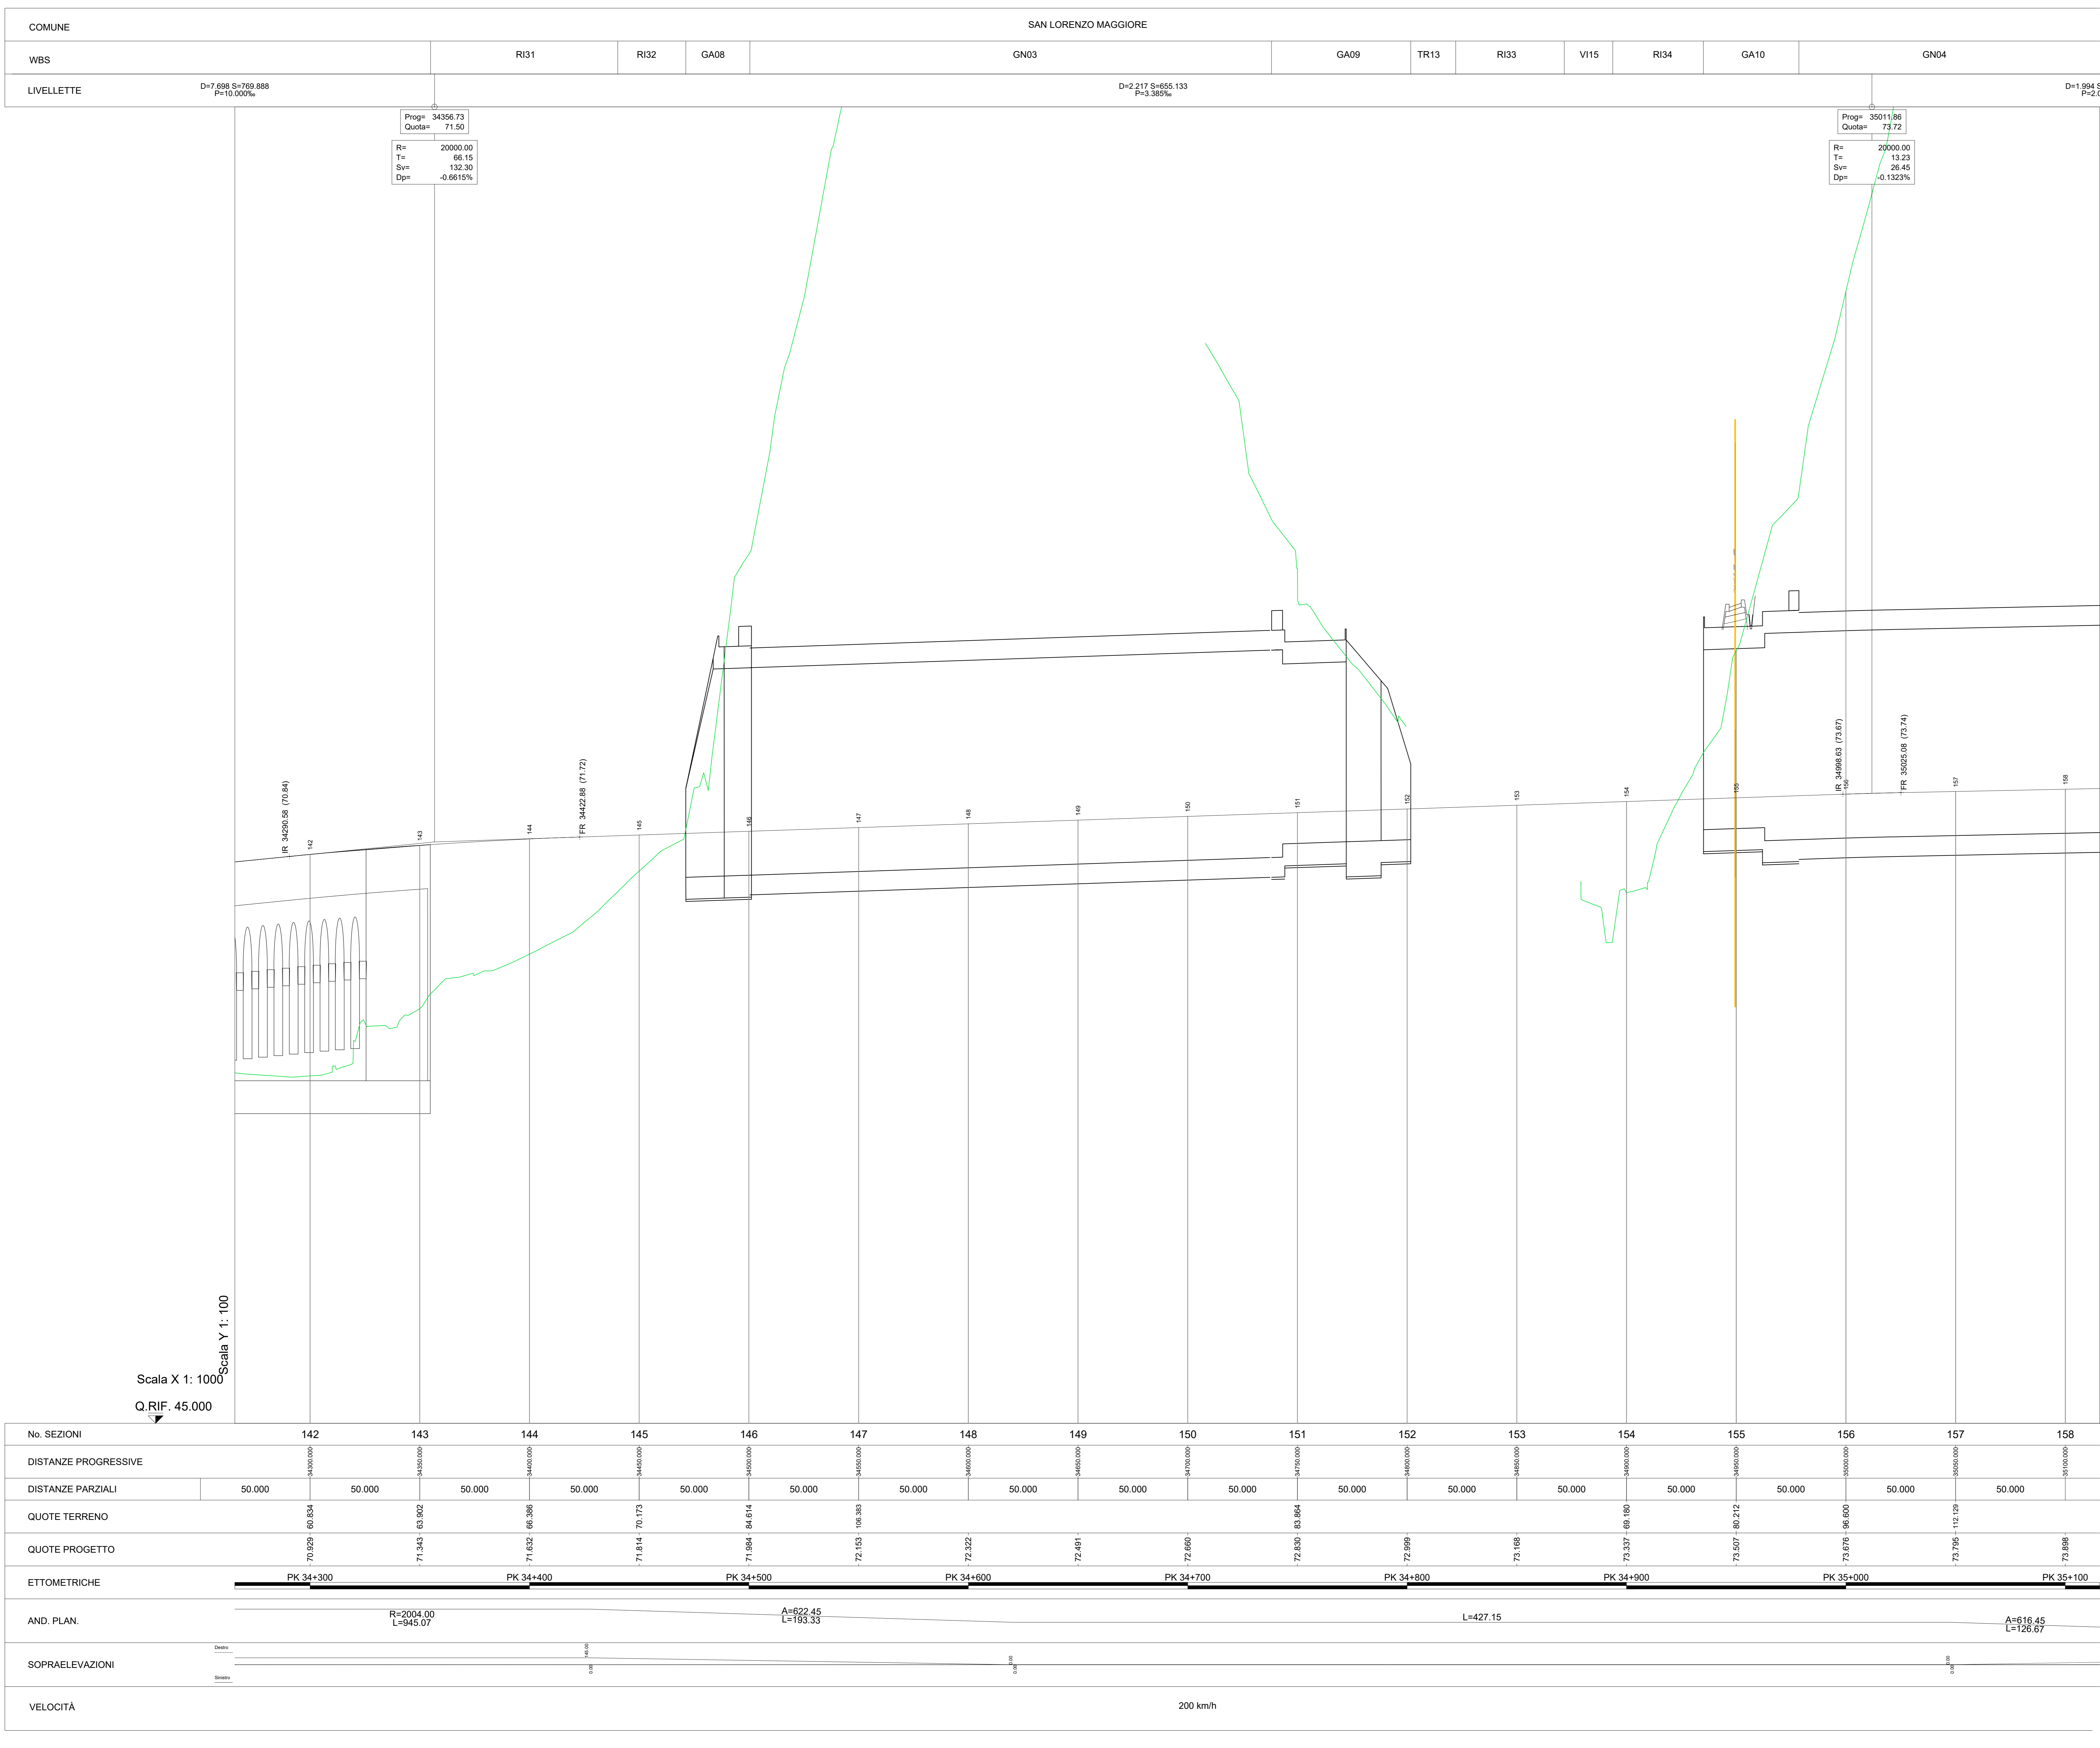

Legenda

- Rilievo ceterimetrico
- Profilo di Progetto

COMMITTENTE: **RFI** RETE FERROVIARIA ITALIANA GRUPPO FERROVIE DELLO STATO ITALIANE

DIREZIONE LAVORI: **ITALFERR** GRUPPO FERROVIE DELLO STATO ITALIANE

APPALTATORE: **TELESE S.p.A.** Consorzio Telese Società Consortile a Scoperta Limitata

PROGETTAZIONE: **Ghella**, **ITINERA**, **SALCEF**, **COGET Impianti S.p.A.**

MANDATARIA: **SYSTRA**, **SWS**, **SOTECNI**

IL DIRETTORE DELLA PROGETTAZIONE: **Ing. L. CASAROLI**

PROGETTO ESECUTIVO

ITINERARIO NAPOLI-BARI
 RADDOPPIO TRATTA CANCELLO - BENEVENTO
 II LOTTO FUNZIONALE FRASSO TELESINO - VITULANO
 2° SUBLOTTO TELESE - SAN LORENZO

DISEGNO
 INFRASTRUTTURA DI LINEA
 PROFILO LONGITUDINALE
 TAV. 10

SCALA: 1:1.000/100

Rev.	Descrizione	Redatto	Data	Verificato	Data	Approvato	Data	Autografato Data
A	EMISSIONE	IL CASAROLI	19/03/2021	A. RICCI	19/03/2021	IL CASAROLI	19/03/2021	IL PROGETTISTA L. CASAROLI

File: IF2R.2.2.E.ZZ.F7.IF.00.0.1.010-A.dwg