
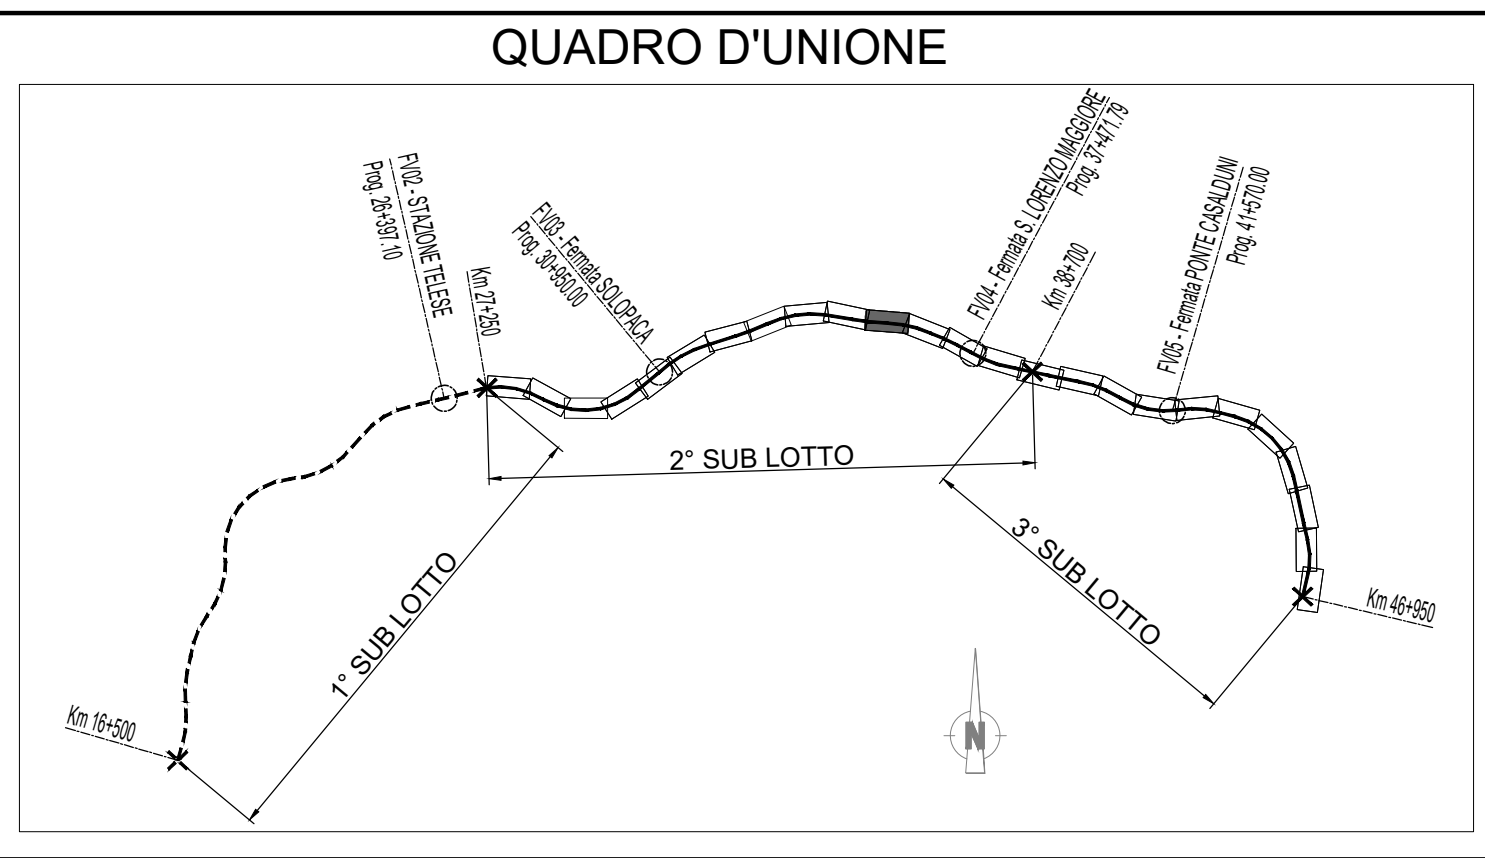


ASSE DISPARI - PROFILO

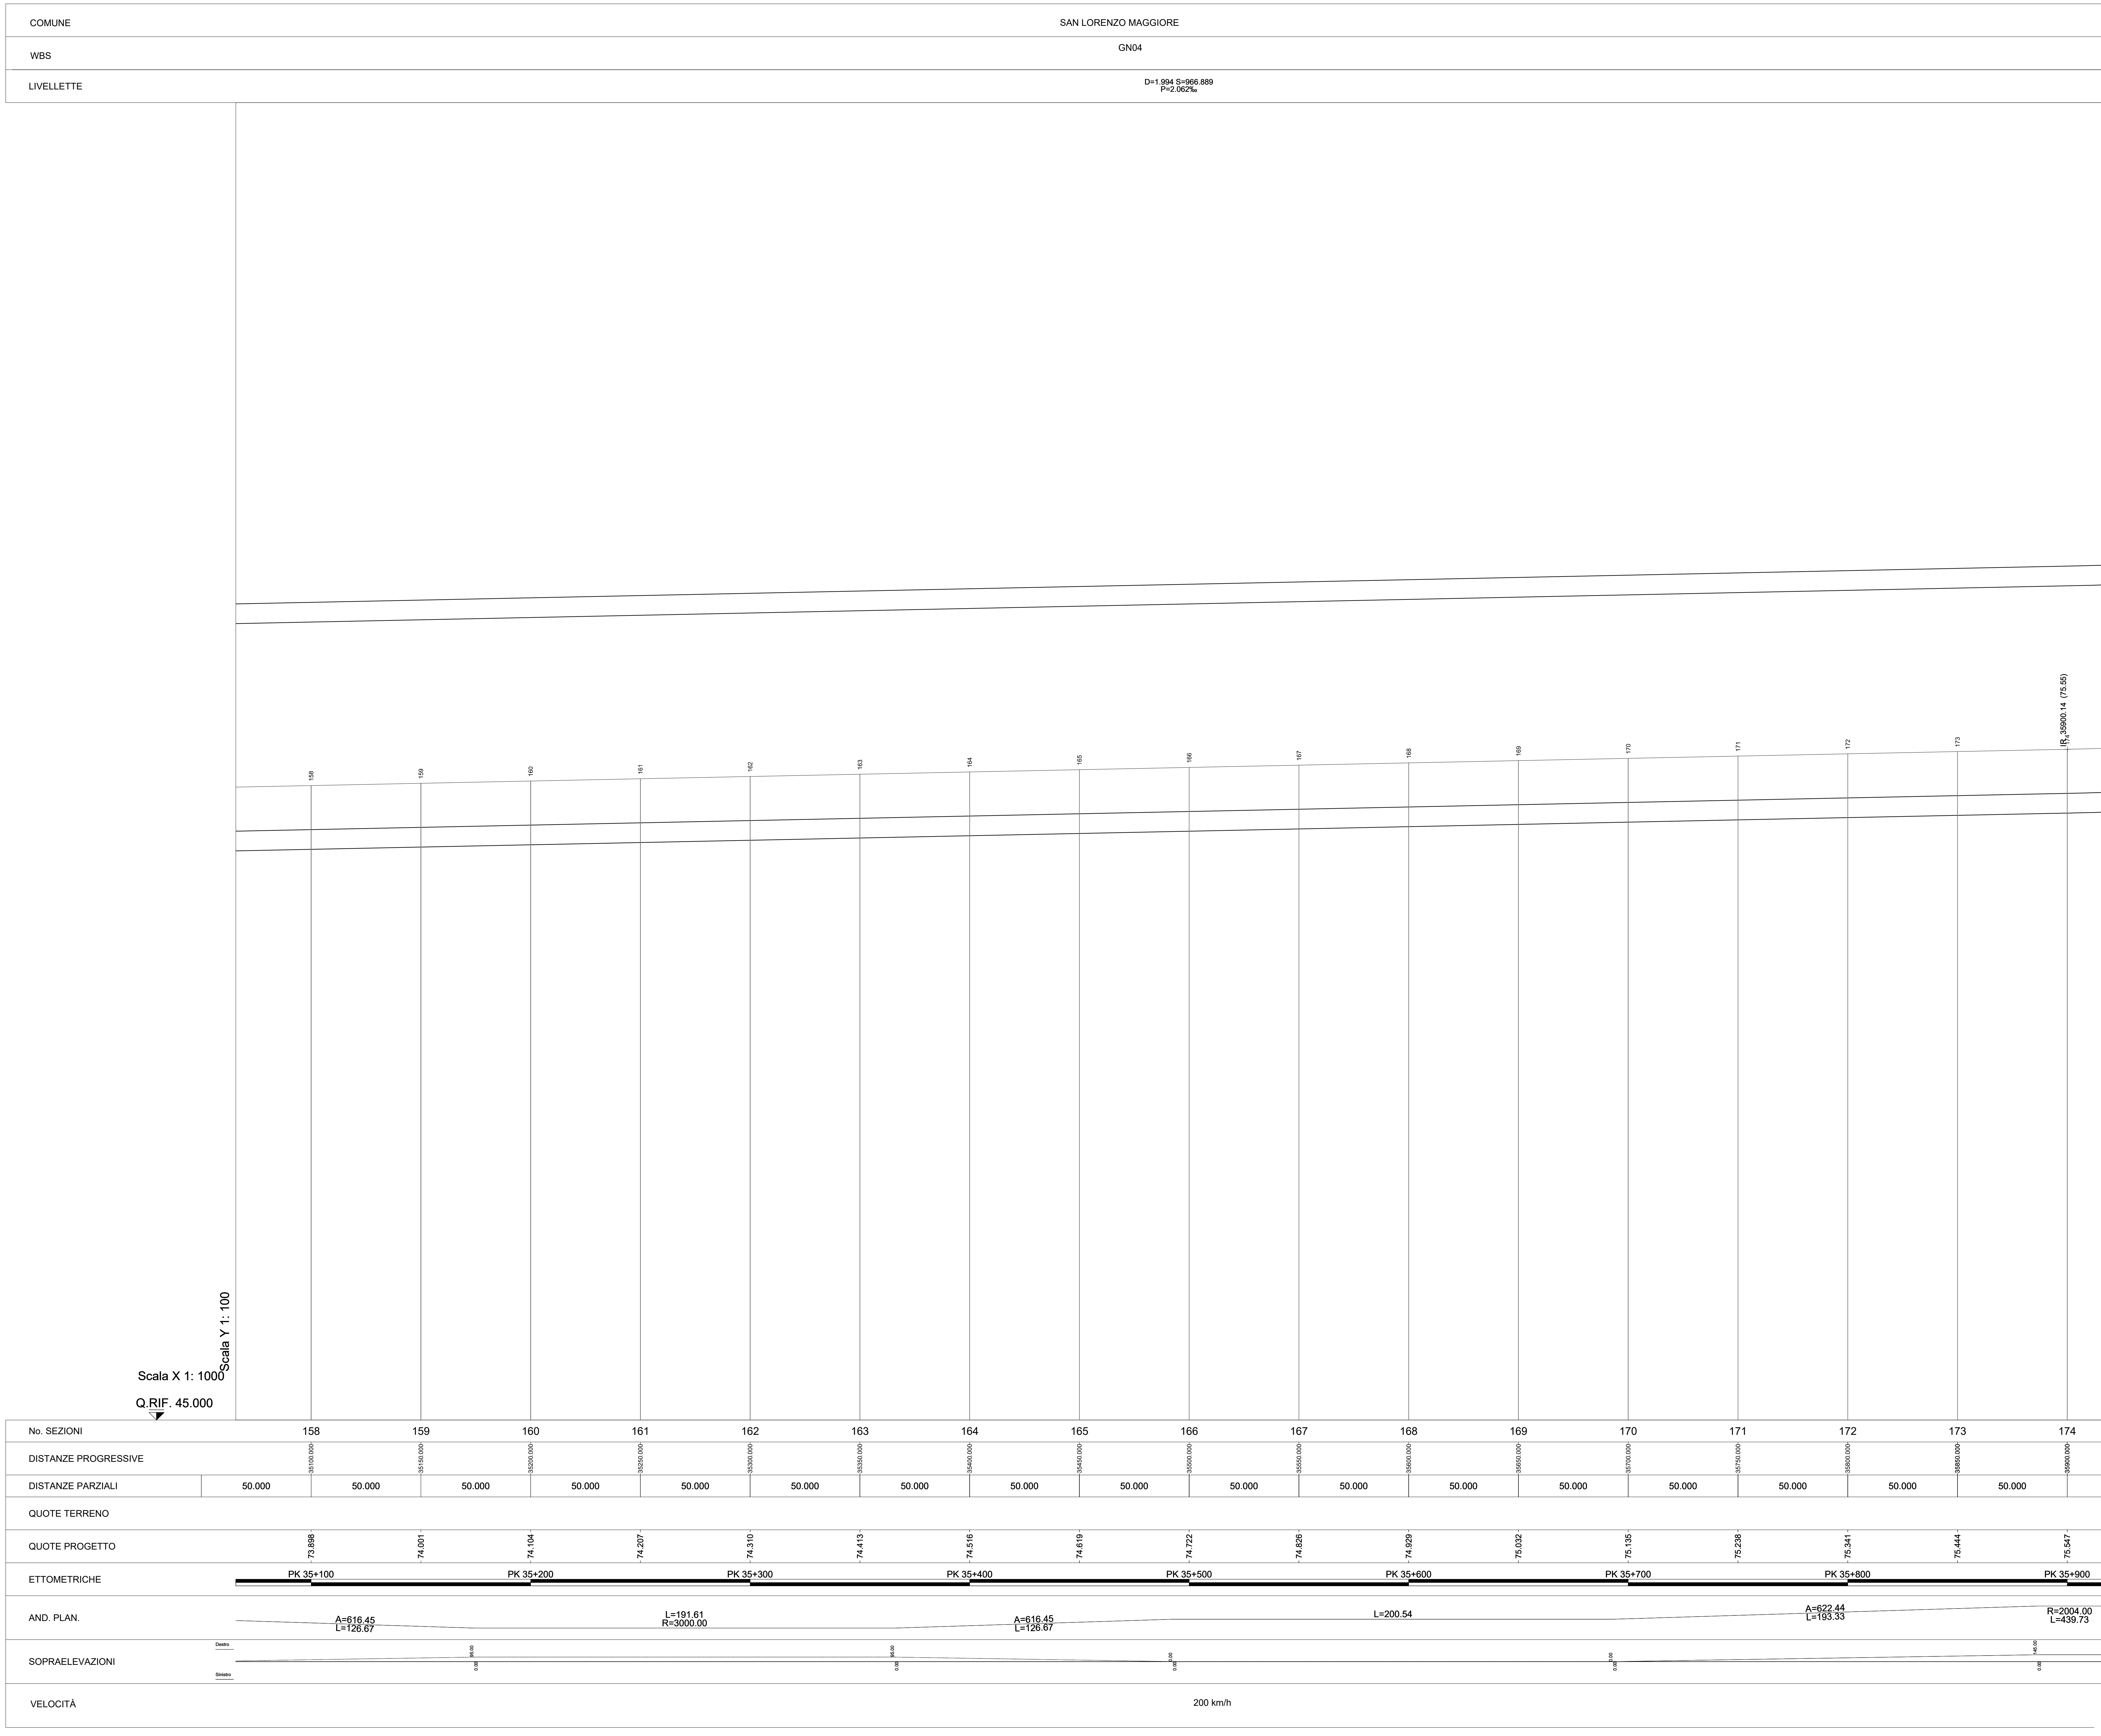

COMMITTENTE: **RFI** RETE FERROVIARIA ITALIANA GRUPPO FERROVIE DELLO STATO ITALIANE

DIREZIONE LAVORI: **ITALFERR** GRUPPO FERROVIE DELLO STATO ITALIANE

APPALTATORE: **TELESE S.p.A.** Consorzio Telese Società Consortile a Scoperta Limitata

PROGETTAZIONE: **Ghella**, **ITINERA**, **SALCEF**, **COGET Impianti S.p.A.**

MANDATARIA: **SYSTRA** MANDANTI: **SWS**, **SOTECNI** IL DIRETTORE DELLA PROGETTAZIONE: **Ing. L. CIGNO**

PROGETTO ESECUTIVO

ITINERARIO NAPOLI-BARI RADDOPPIO TRATTA CANCELLO - BENEVENTO II LOTTO FUNZIONALE FRASSO TELESINO - VITULANO 2° SUBLOTTO TELESE - SAN LORENZO

DISEGNO: INFRASTRUTTURA DI LINEA PROFILO LONGITUDINALE TAV. 11

APPALTATORE: **TELESE S.p.A.** SCALA: 1:1.000/100

Rev.	Descrizione	Redatto	Data	Verificato	Data	Approvato	Data	Autore/Disegnato	Data
A	EMISSIONE	IL GERENTE	19/03/2021	A. RICCI	19/03/2021	IL GERENTE	19/03/2021	IL PROGETTISTA L. CIGNO	22/03/2021

File: IF2R.2.2.E.ZZ.FI.00.0.1.011-A.dwg