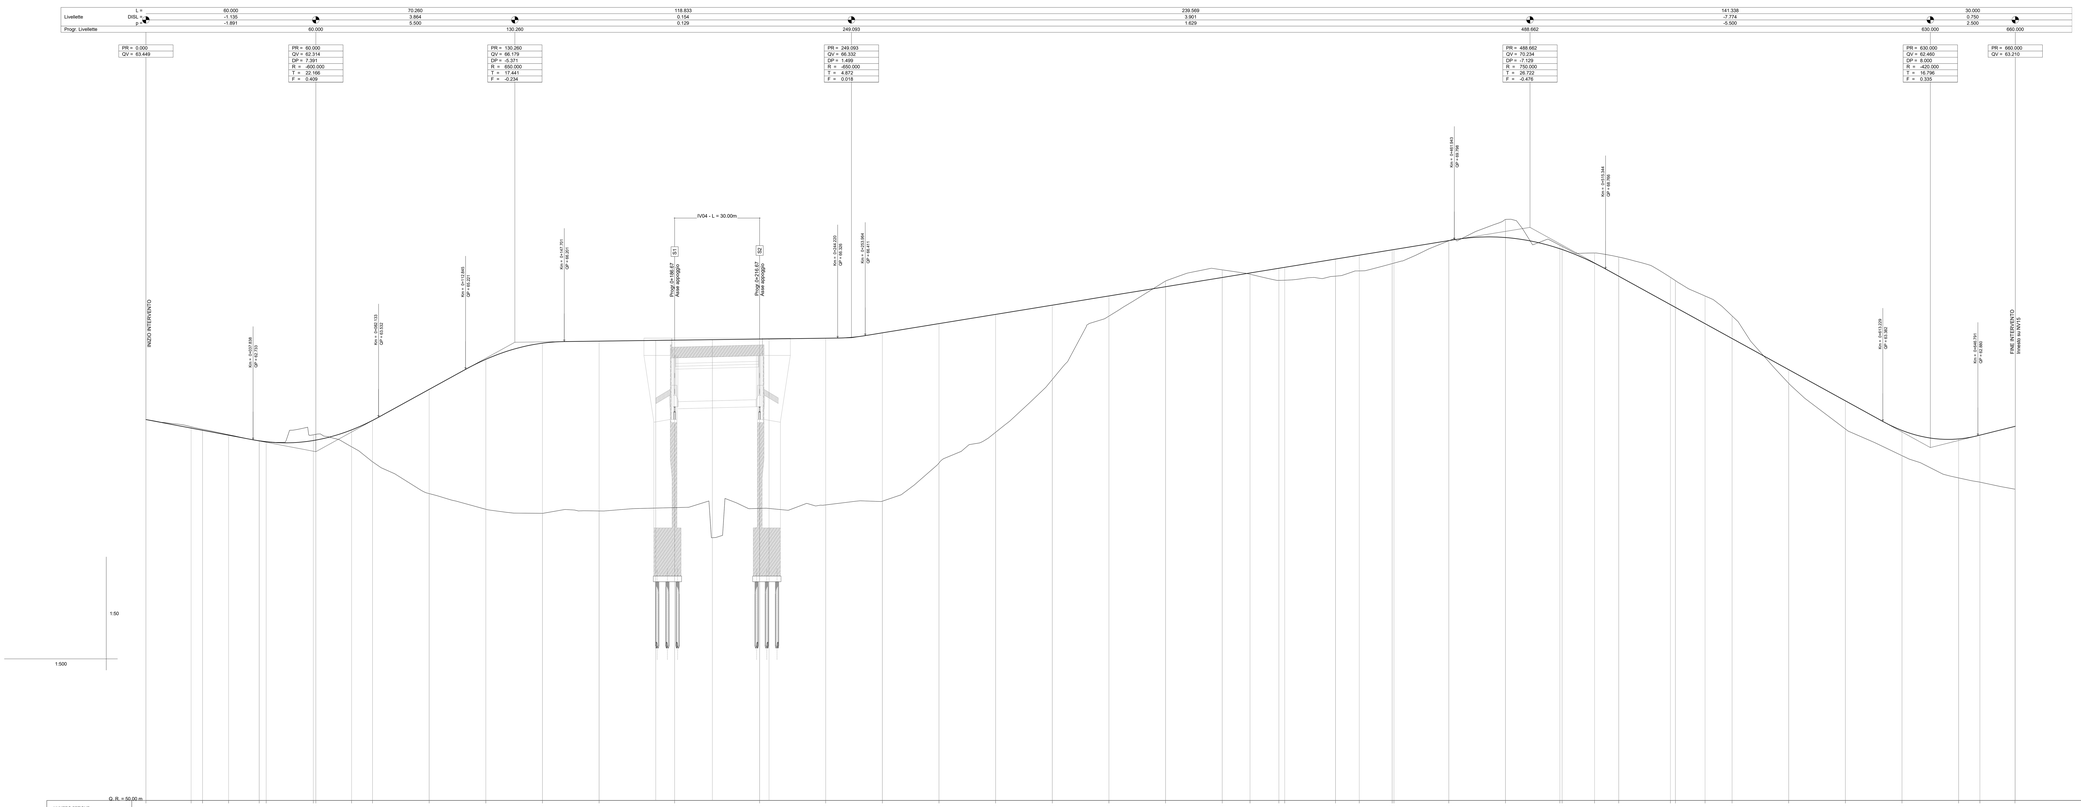


QUADRO D'UNIONE

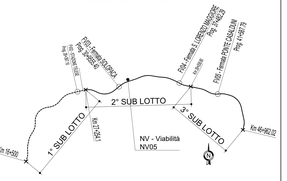

COMMITTENTE:

RFI RETE FERROVIARIA ITALIANA
GRUPPO FERROVIE DELLO STATO ITALIANE

DIREZIONE LAVORI:

ITALFERR
GRUPPO FERROVIE DELLO STATO ITALIANE

APPALTATORE:

TELESE S.c.a r.l.
Consorzio Fra Imprese Italiane e Responsabilità Limitata

Ghella | ITINERA | SALCEF GROUP | COGET Impianti S.p.A.

PROGETTAZIONE:

MANDATARIA: SYSTRA

MANDANTI: SWS | SOTECNI

IL DIRETTORE DELLA PROGETTAZIONE
Ing. L. LACOPO
Responsabile integrazione fra le varie prestazioni specialistiche

PROGETTO ESECUTIVO

ITINERARIO NAPOLI-BARI
RADDOPPIO TRATTA CANCELLO - BENEVENTO
II LOTTO FUNZIONALE FRASSO TELESINO – VITULANO
2° SUBLOTTO TELESE – SAN LORENZO

DISEGNO

VIABILITÀ

NV05
Viabilità dal km 31+800 al km 32+300
Profilo longitudinale

APPALTATORE
IL DIRETTORE TECNICO
(Ing. G. Di Giorgio)

SCALA: 1:500/50

COMMESSA	LOTTO	FASE	ENTE	TIPO DOC.	OPERA/DISCIPLINA	PROGR.	REV.
IF2R	22	E	ZZ	F8	NV0500	001	A

Rev.	Descrizione	Redatto	Data	Verificato	Data	Approvato	Data	Autorizzato Data
A	EMISSIONE	D.Cerasto	20/04/21	G.Grandori	20/04/21	A.Rispoli	20/04/21	IL PROGETTISTA L. LACOPO

File: IF2R.2.2.E.ZZ.F8.NV.05.0.0.001.A.dwg

n. Elab.: