




PROFILO LONGITUDINALE - NV12B
Scale 1:500/50

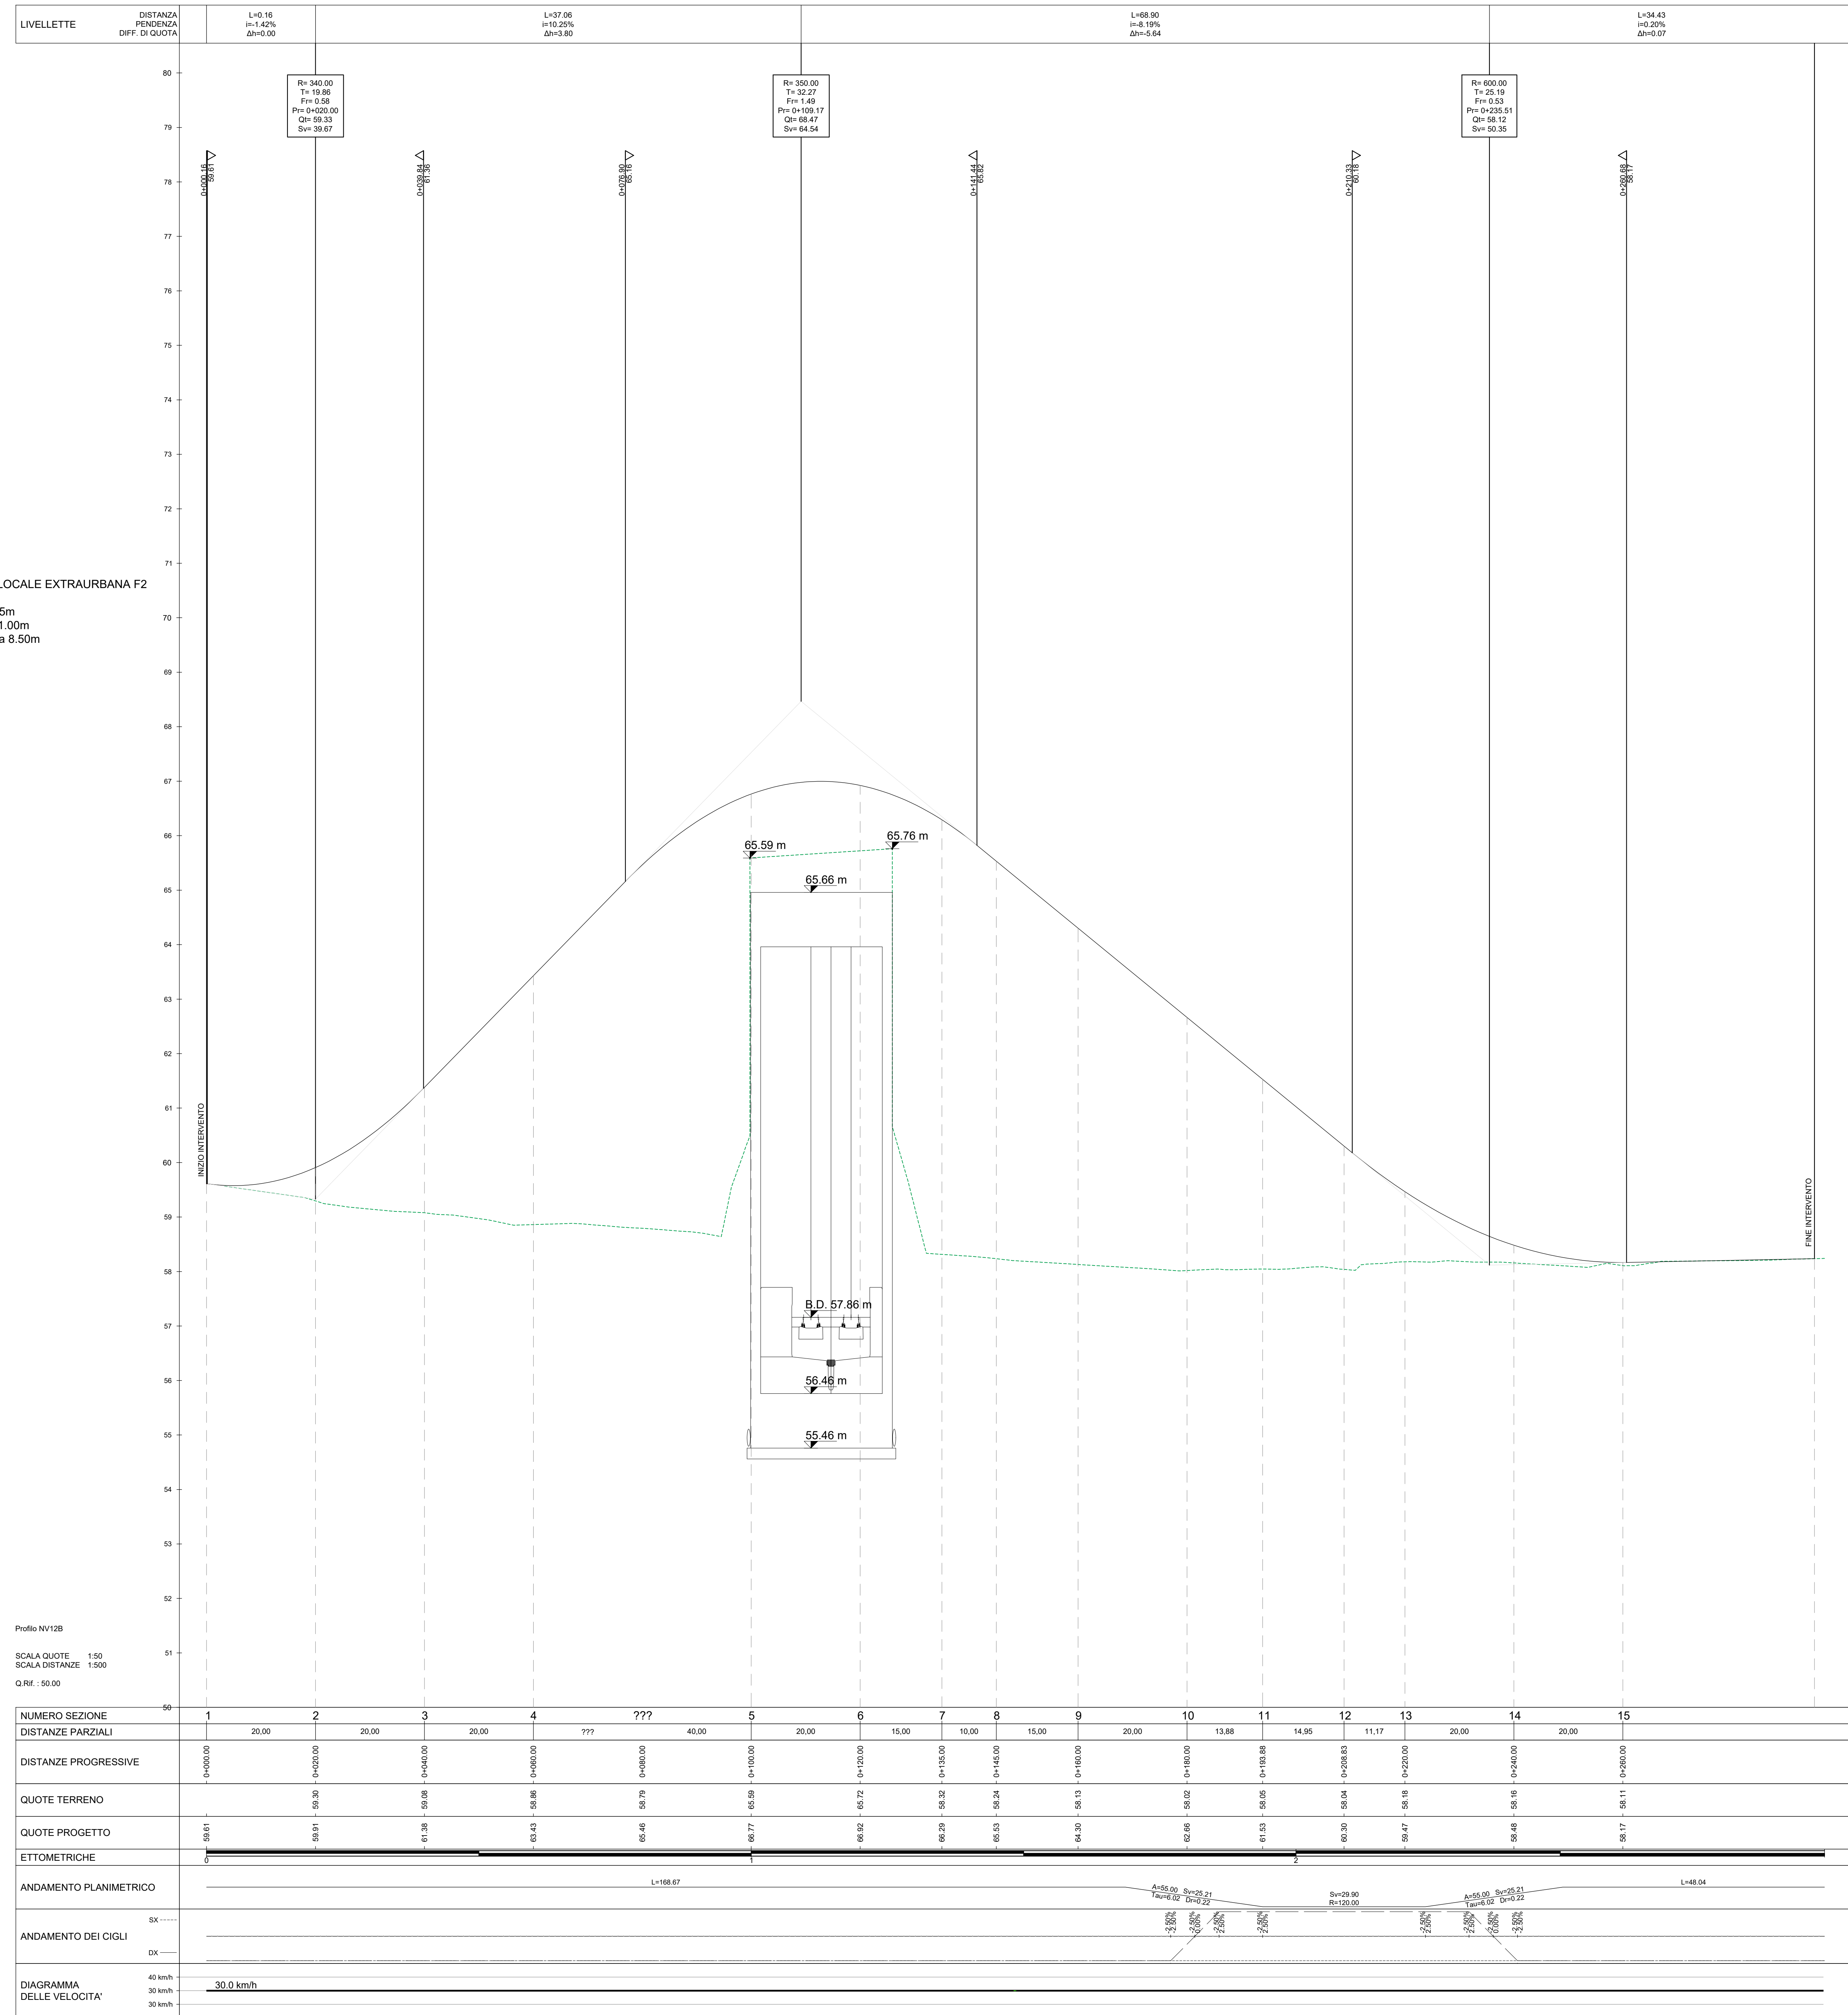



PROFILO LONGITUDINALE - NV12C
Scale 1:500/50

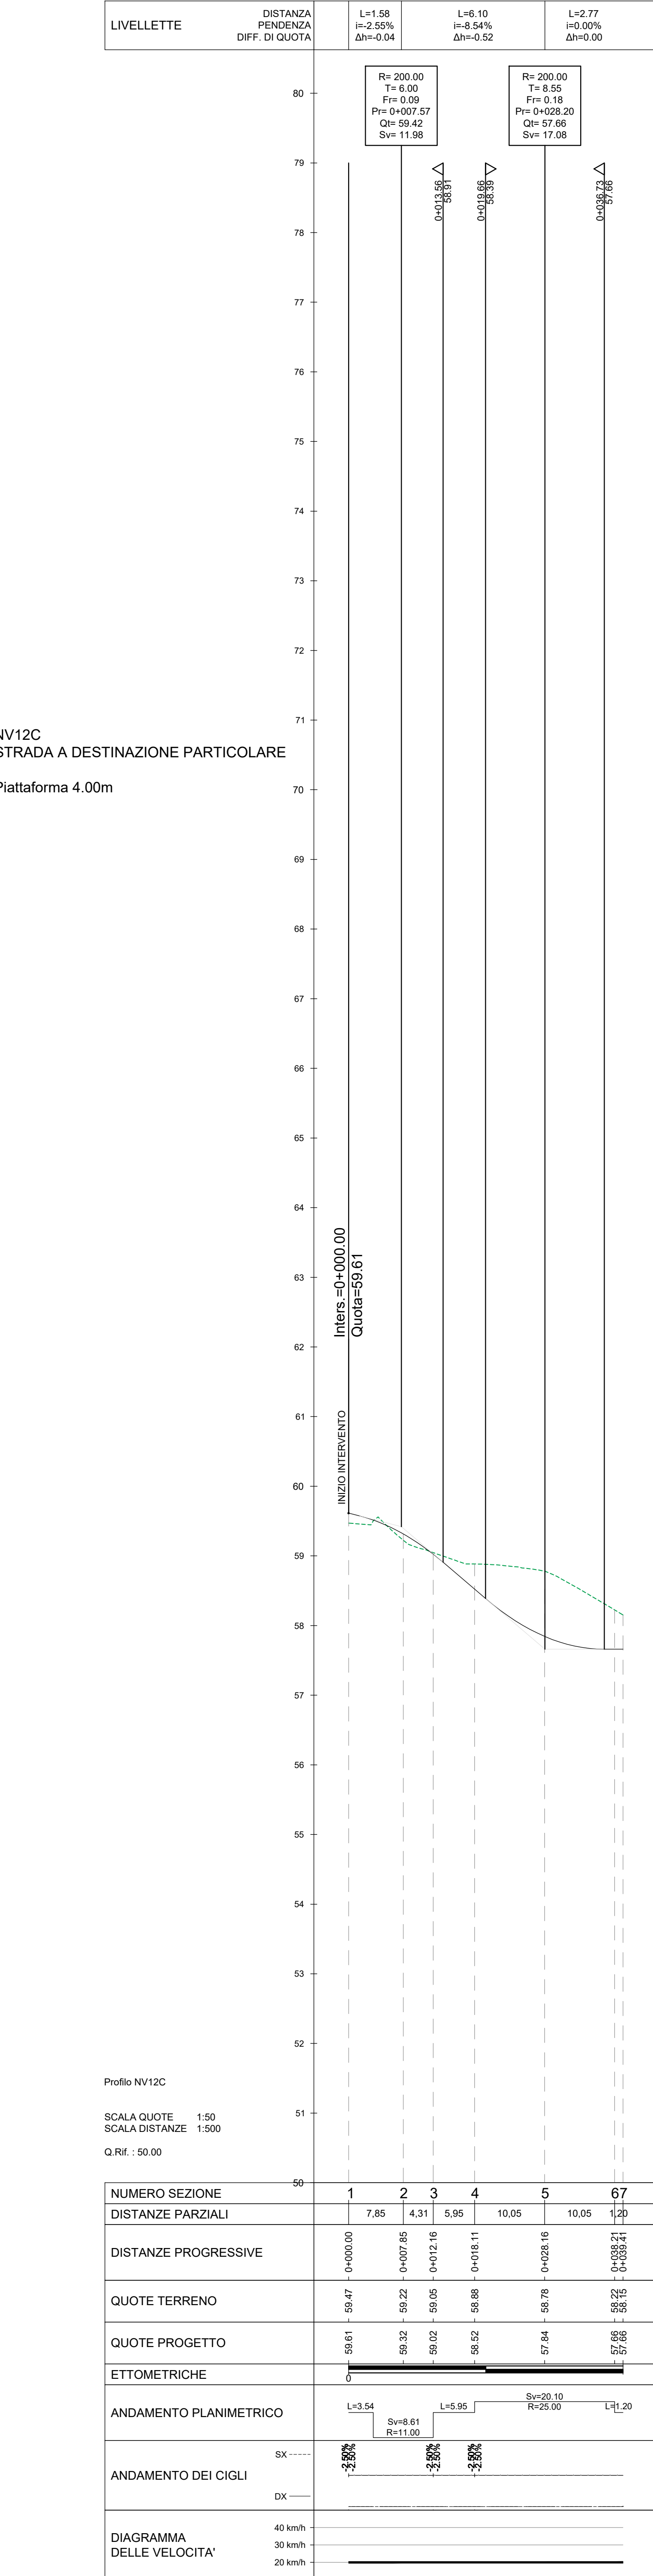

PROFILO LONGITUDINALE - NV12C - QE
Scale 1:500/50

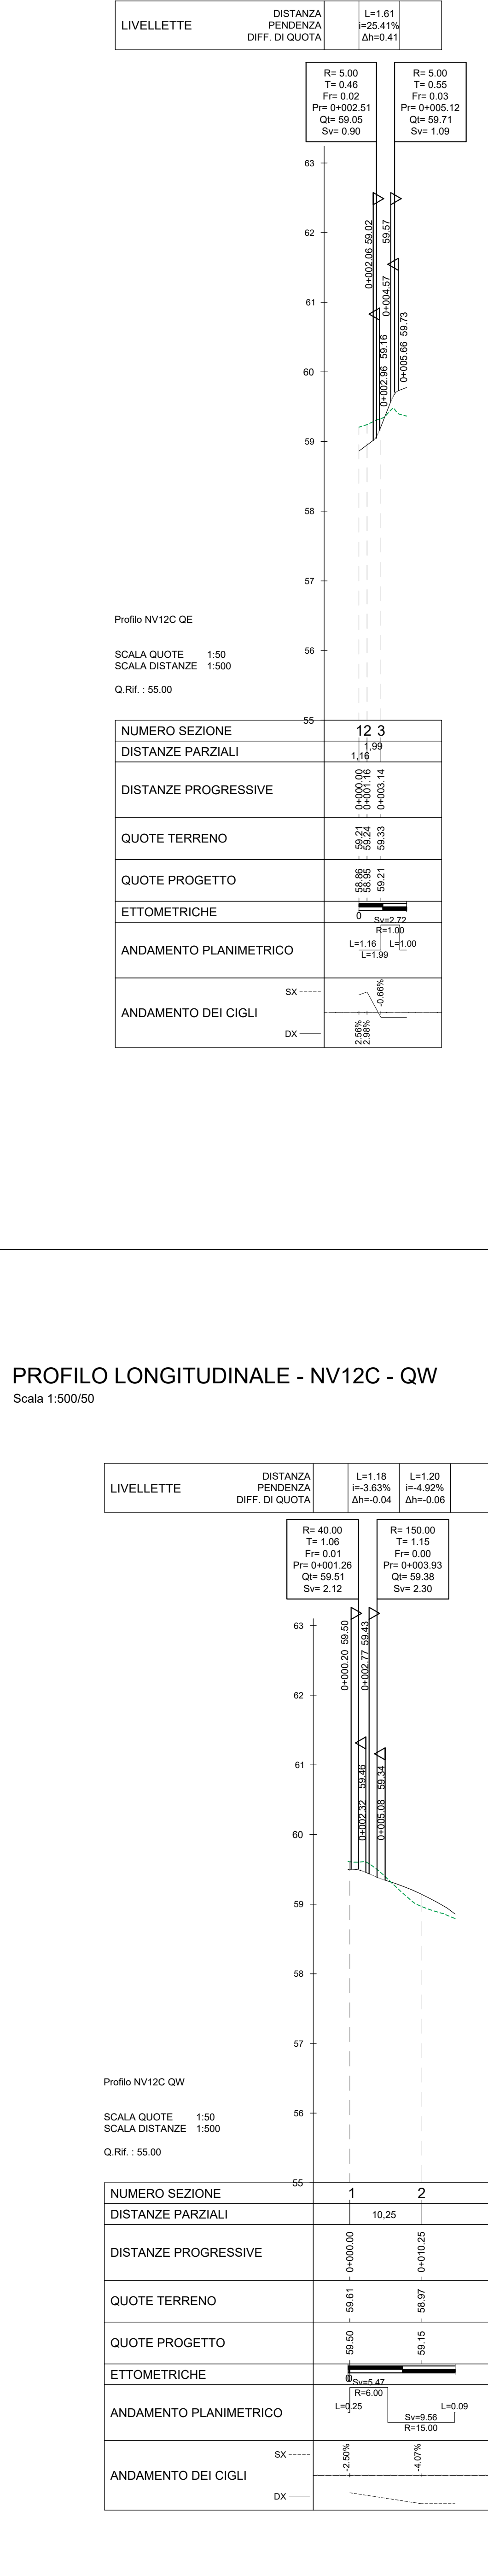

PROFILO LONGITUDINALE - NV12C - QW
Scale 1:500/50

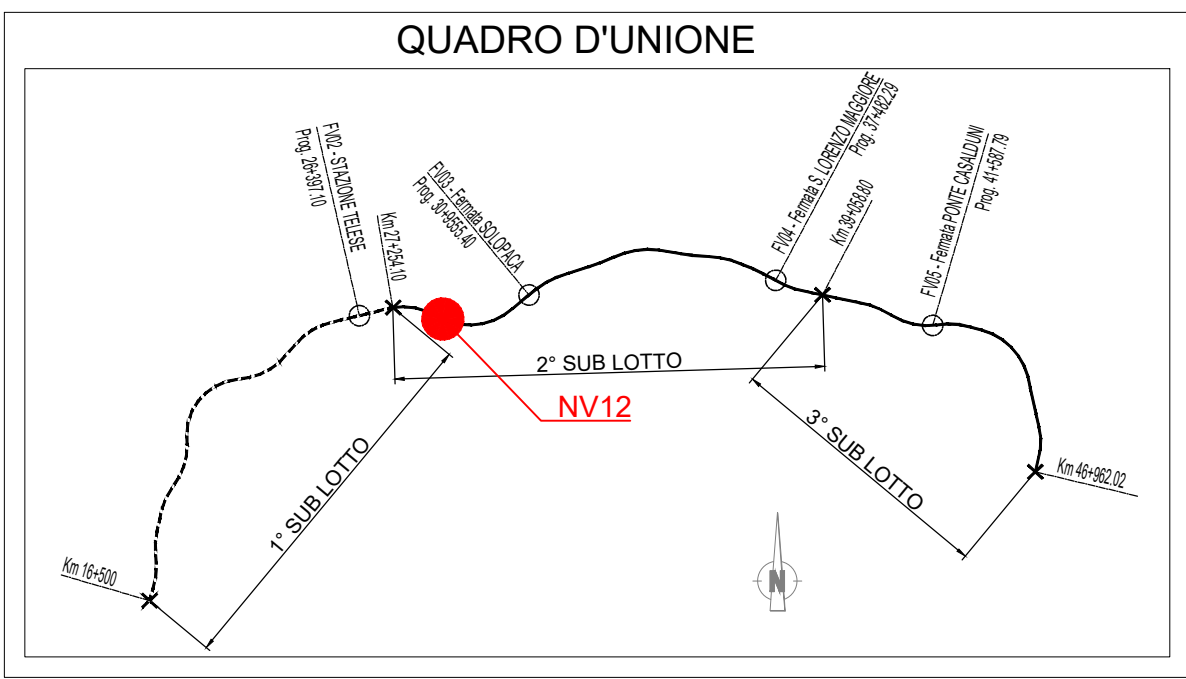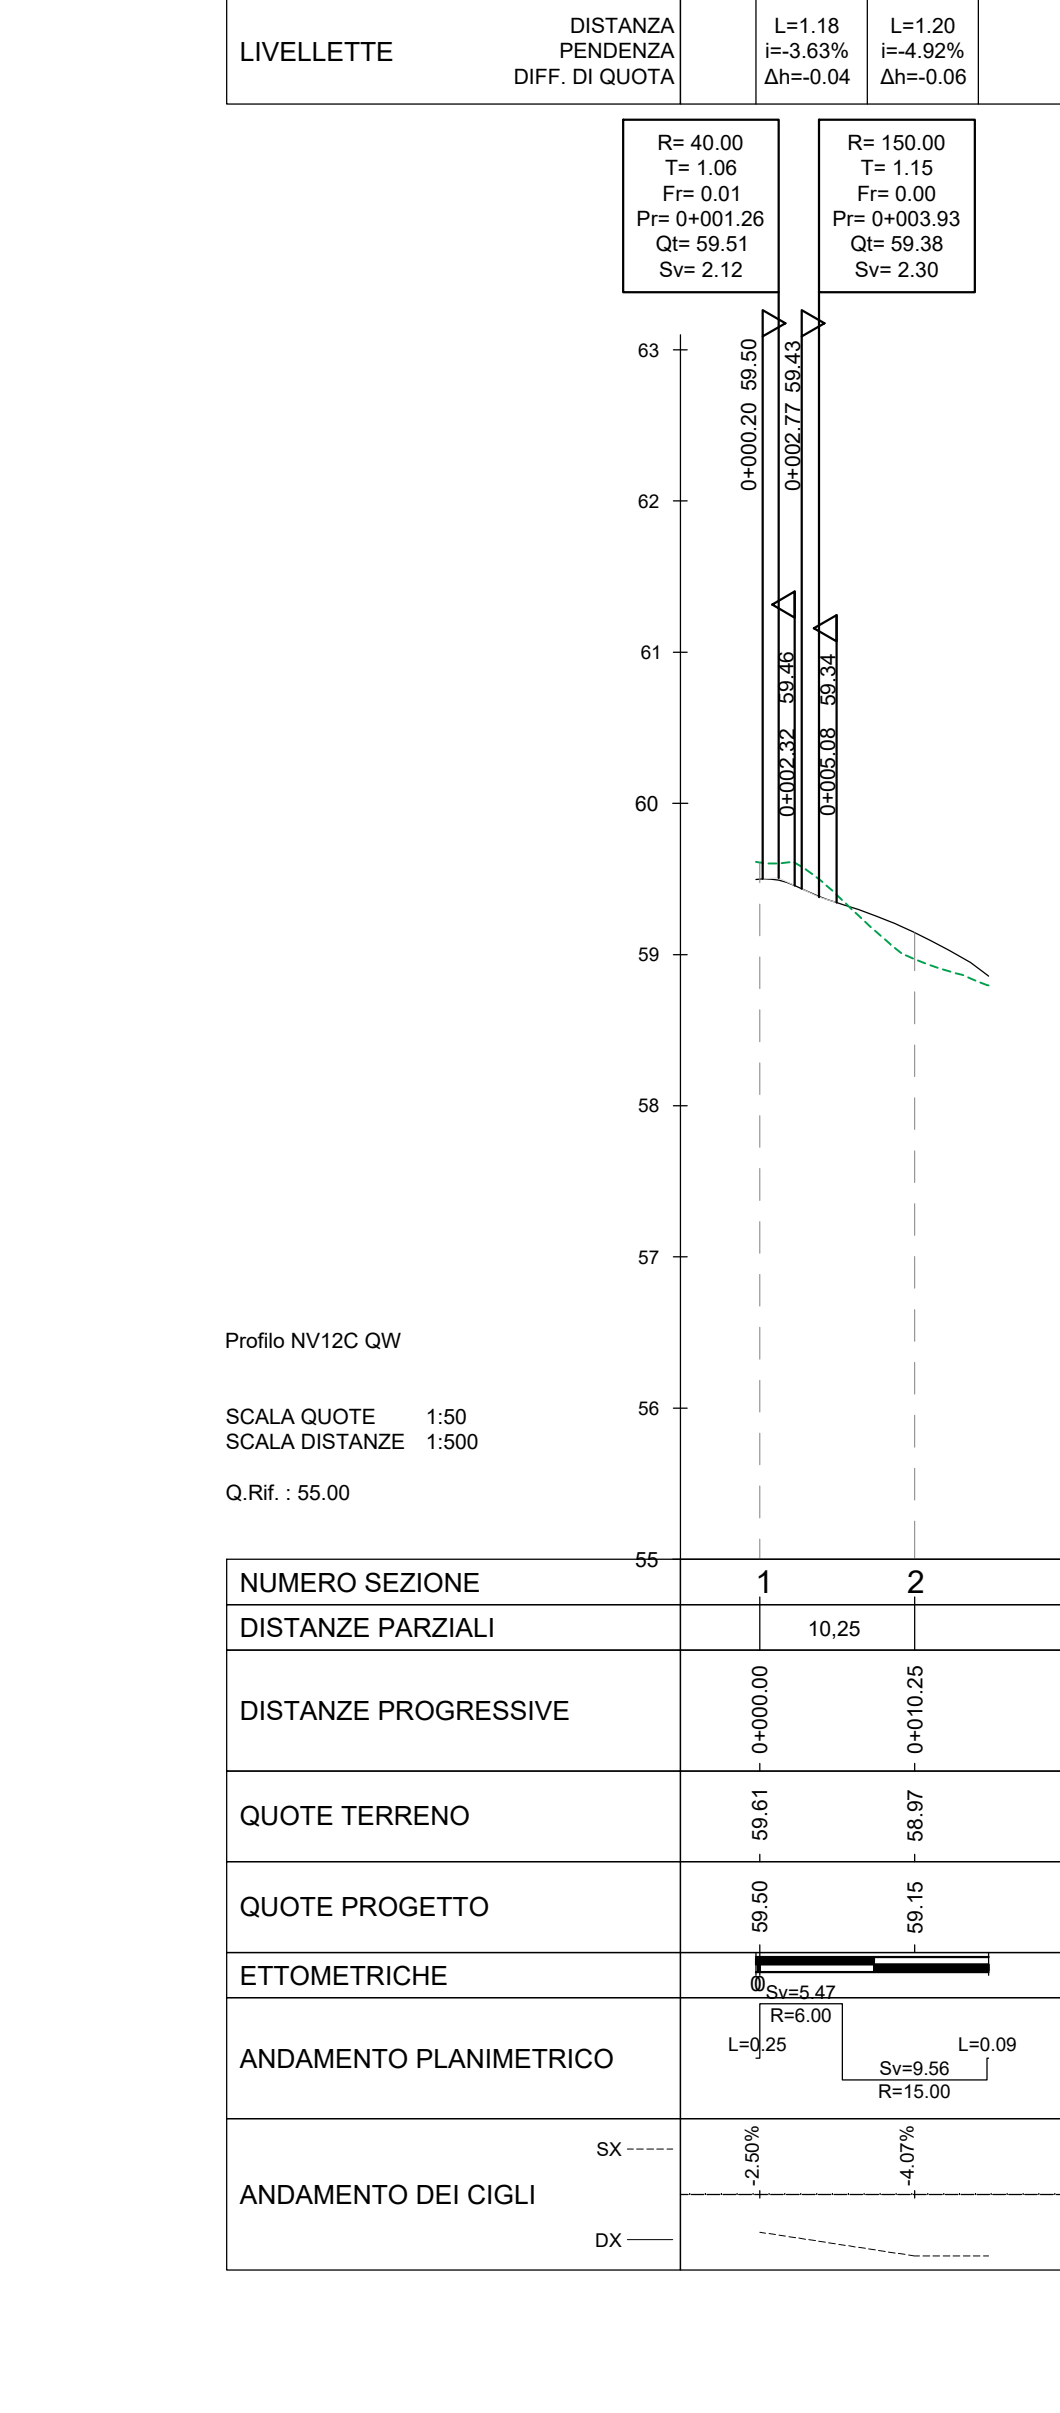

LEGENDA

R	Raggio Raccordo Parabolico
T	Tangente
Fr	Freccia
Sv	Sviluppo
	Inizio Raccordo Parabolico
	Fine Raccordo Parabolico

Δh	Differenza di quota
L	Distanza
i	Pendenza

COMMITTENTE: **RFI** RETE FERROVIARIA ITALIANA GRUPPO FERROVIE DELLO STATO ITALIANE

DIREZIONE LAVORI: **ITALFERR** GRUPPO FERROVIE DELLO STATO ITALIANE

APPALTATORE: **TELESE S.c.a.r.l.** Consorzio Teleso Società Consulenti e Responsabili Località

PROGETTAZIONE: **Ghella**, **ITINERA**, **SALCEF**, **COGET IMPIANTI**

MANDATARIA: **SYSTRA**, **SWS**, **SOTECNI**

PROGETTO ESECUTIVO

ITINERARIO NAPOLI-BARI
RADDOPPIO TRATTA CANCELLO - BENEVENTO
II LOTTO FUNZIONALE FRASSO TELESINO - VITULANO
2° SUBLOTTO TELESE - SAN LORENZO

VIABILITÀ
NV12 - ADEGUAMENTO VIA OLIVELLA AL KM 28+829 E NUOVA VIABILITÀ DI ACCESSO ALL'AREA DI SOCCORSO E FABBRICATO TECNOLOGICO AL KM 28+760
PROFILO LONGITUDINALE

SCALA: 1:50/500

Rev.	Descrizione	Redatto	Data	Verificato	Data	Approvato	Data	Autore	Data
A	EMERSONE	F. TRAMINISE	29/09/2021	G. MARTUSCELLI	24/09/2021	A. NEZZI	24/09/2021	A. NEZZI	24/09/2021
B	EMERSONE PER REV.	F. TRAMINISE	28/10/2021	G. MARTUSCELLI	28/10/2021	A. NEZZI	28/10/2021	A. NEZZI	28/10/2021

File: IF2R.2.2.E.ZZ.F8.NV.12.0.0.001.B.dwg