



# Profilo NV18

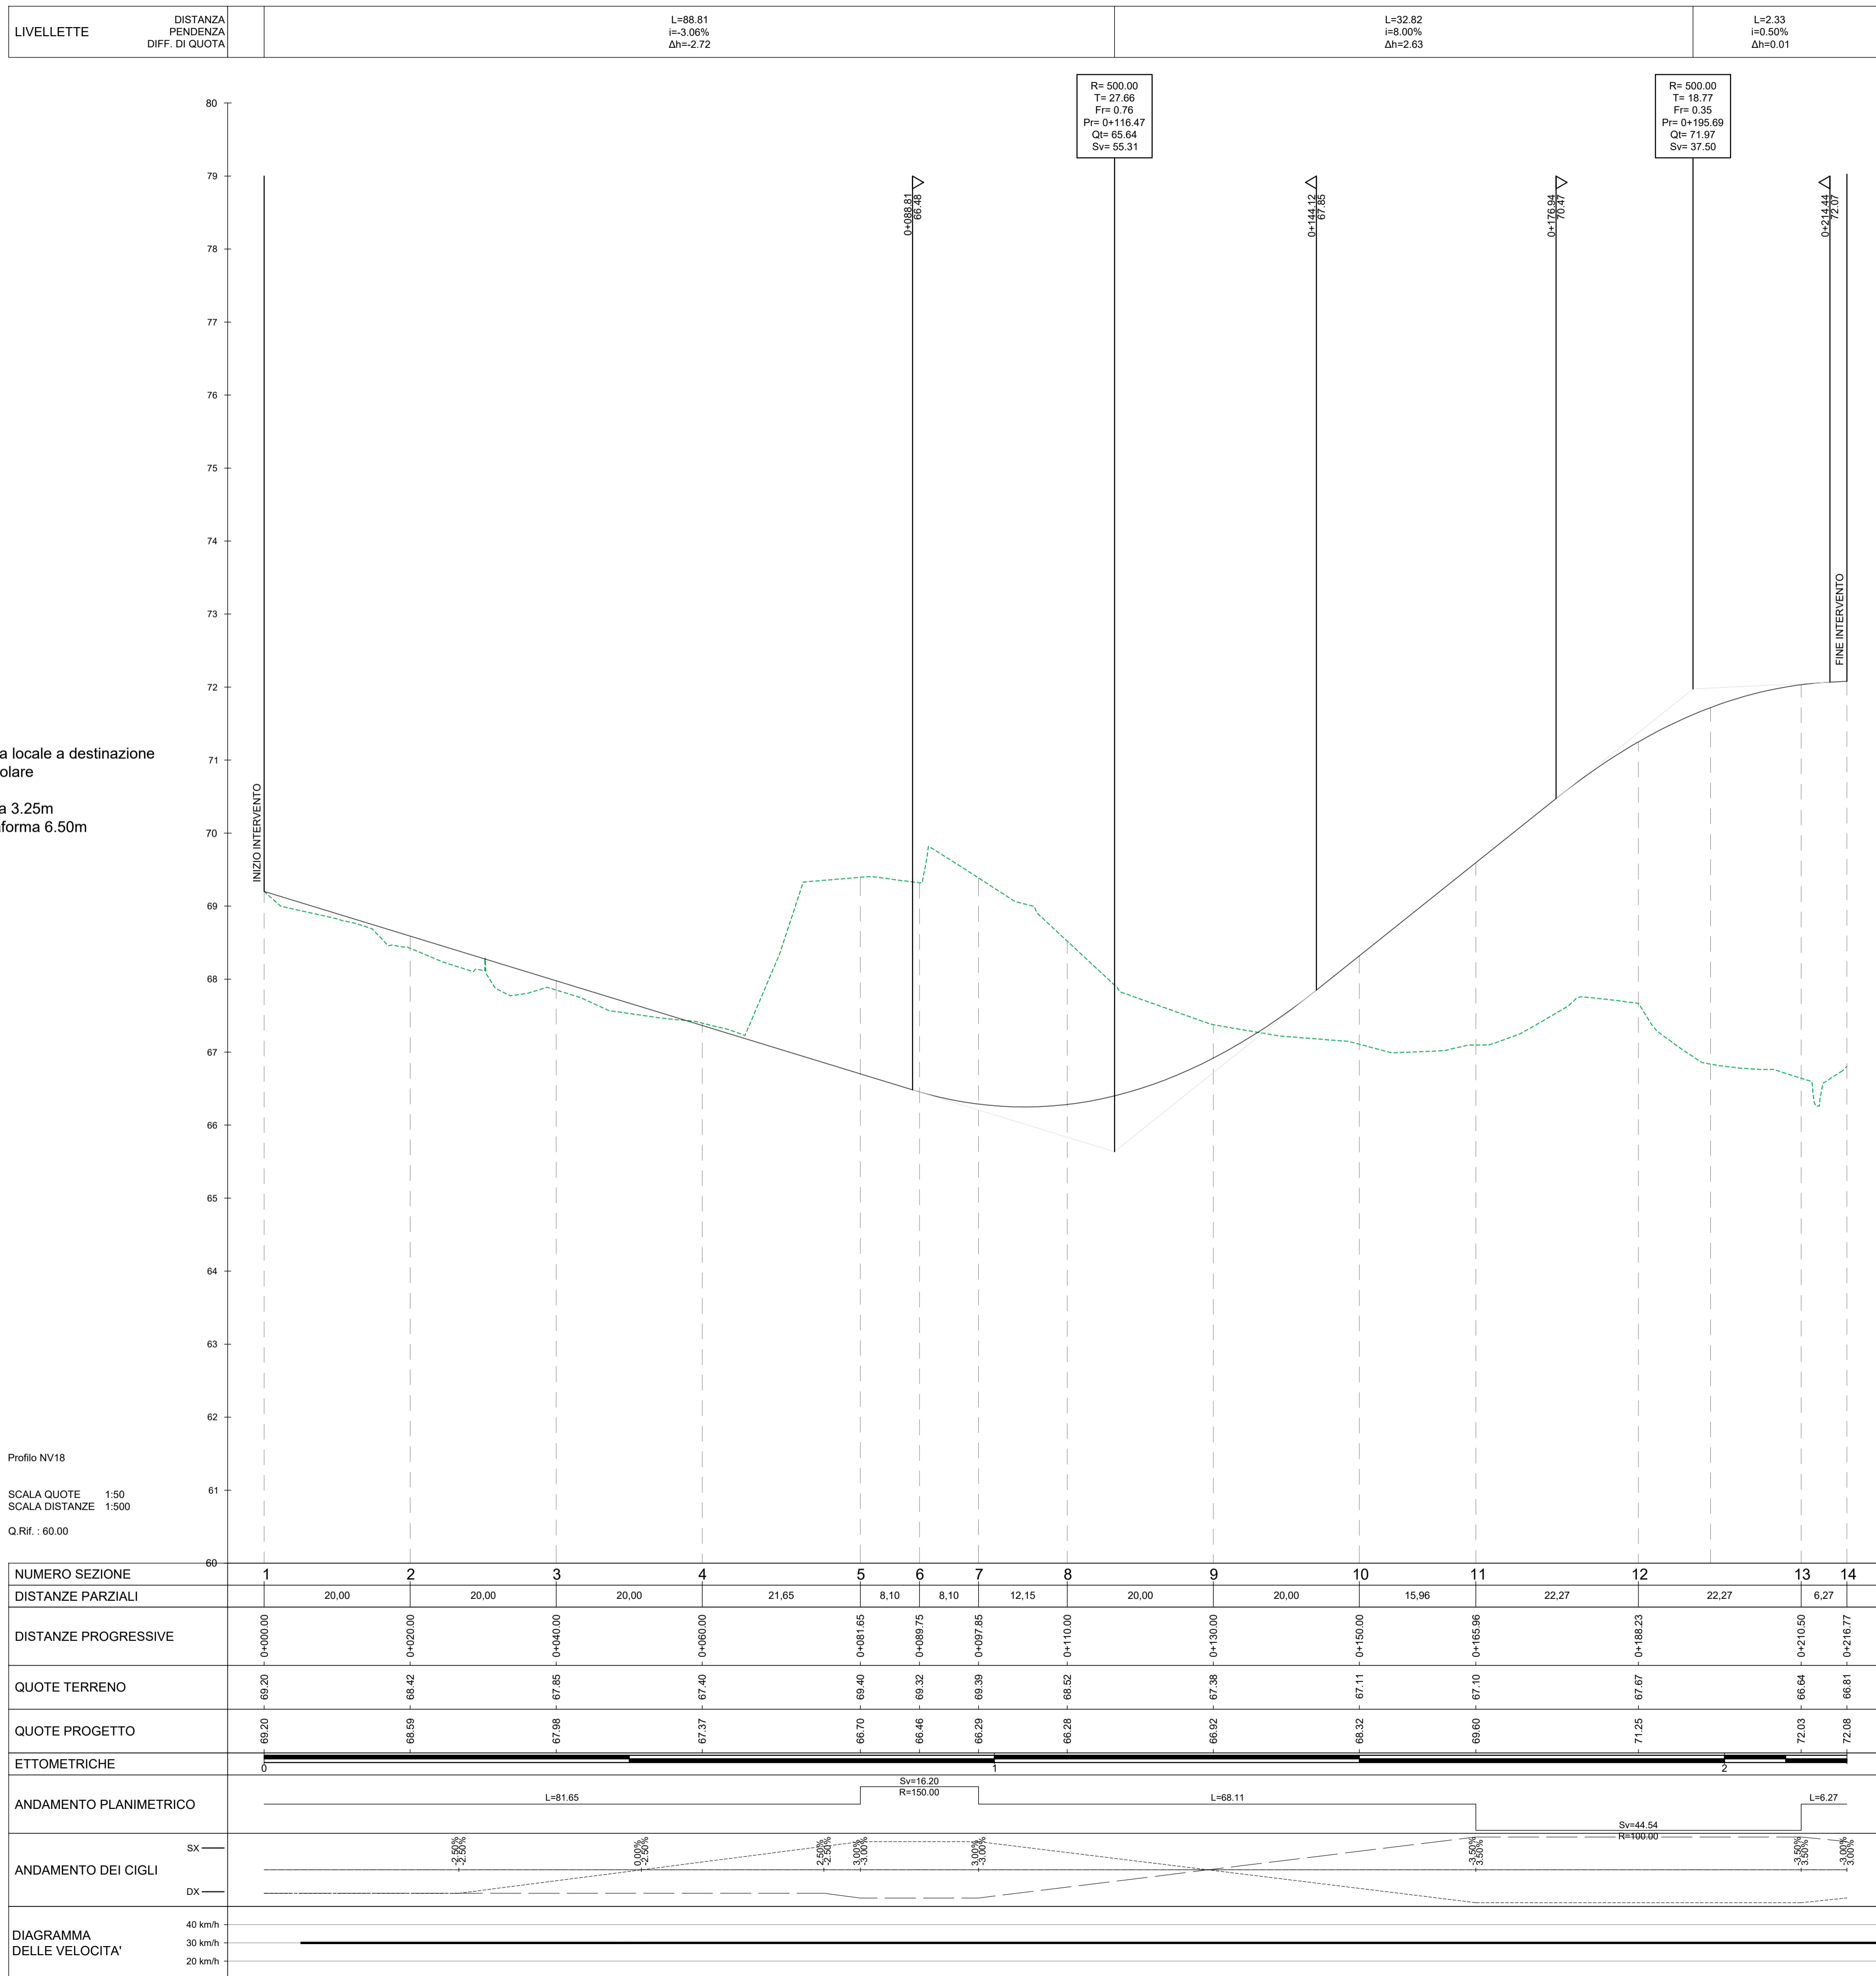

NV18  
Strada locale a destinazione particolare  
Corsia 3.25m  
Piattaforma 6.50m

Profilo NV18  
SCALA QUOTE 1:50  
SCALA DISTANZE 1:500  
Q.Rif.: 60.00

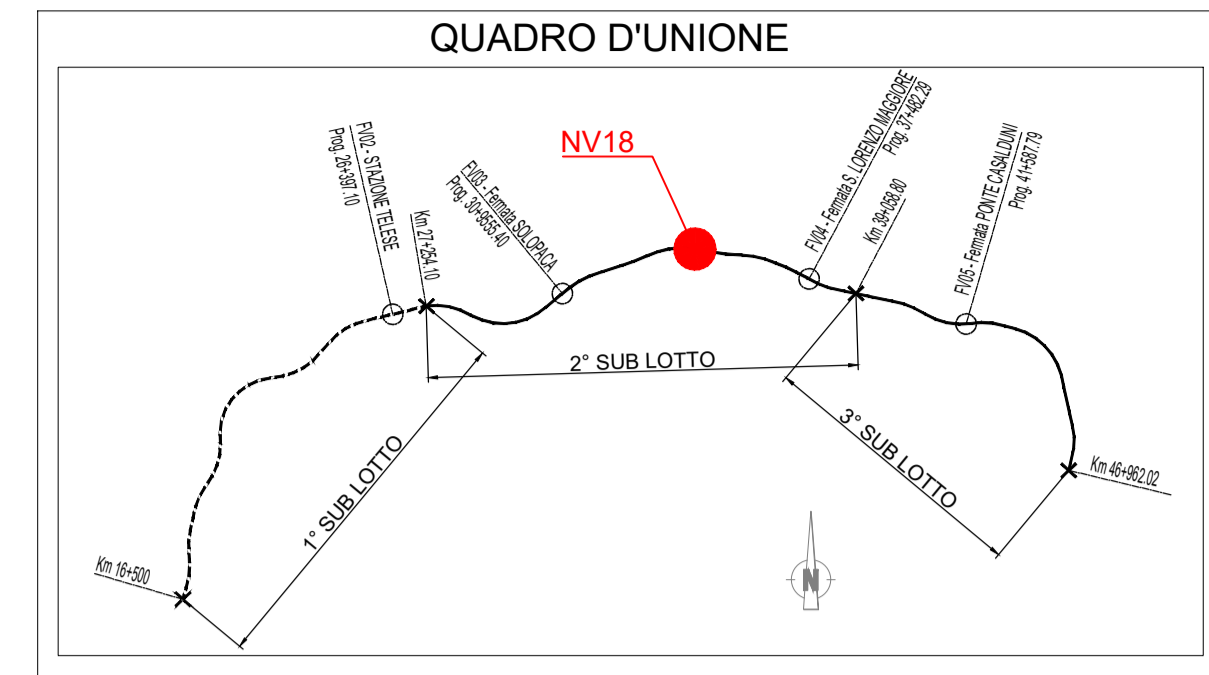

### LEGENDA

RACCORDI ALTIM. PARABOLICI	
R	Raggio Raccordo Parabolico
T	Tangente
Fr	Freccia
Sv	Sviluppo
∇	Inizio Raccordo Parabolico
∇	Fine Raccordo Parabolico

LIVELLETTA	
Δh	Differenza di quota
L	Distanza
i	Pendenza

COMMITTENTE: **RFI** RETE FERROVIARIA ITALIANA GRUPPO FERROVIE DELLO STATO ITALIANE

DIREZIONE LAVORI: **ITALFERR** GRUPPO FERROVIE DELLO STATO ITALIANE

APPALTATORE: **TELESE S.c.a.r.l.** Consorzio Telese Società Consortile a Responsabilità Limitata

PROGETTAZIONE: **GHELLA** (Generators of Tunnels), **ITINERA**, **SALCEF** (SALCEF GROUP CONSTRUCTION), **COGET IMPIANTI**

MANDATARIA: **SYSTRA** MANDANTI: **SWS**, **SOTECNI** (SYSTRA GROUP)

IL DIRETTORE DELLA PROGETTAZIONE: Ing. L. LAPOPO

**PROGETTO ESECUTIVO**

**ITINERARIO NAPOLI-BARI RADDOPPIO TRATTA CANCELLO - BENEVENTO II LOTTO FUNZIONALE FRASSO TELESINO - VITLANO 2° SUBLOTTO TELESE - SAN LORENZO**

DISEGNO VIABILITÀ NV18 - NUOVA VIABILITÀ DI ACCESSO ALL'AREA DI SOCCORSO AL KM 34+470

PROFILO LONGITUDINALE

APPALTATORE IL DIRETTORE TECNICO: Ing. M. EMBRONI

SCALA: 1:500/50

COMMESSA LOTTO FASE ENTE TIPO DOC. OPERA/DISCIPLINA PROGR. REV. IF2R 22 E ZZ F8 NV1800 001 B

Rev.	Descrizione	Redatto	Data	Verificato	Data	Approvato	Data	Autorizzato Data
A	EMISSIONE	F. TRAPANESE	23/06/21	G. MARTURCELLI	24/06/21	A. REZZI	24/06/21	
B	EMISSIONE PER REV	F. TRAPANESE	13/10/21	G. MARTURCELLI	14/10/21	A. REZZI	14/10/21	

File: IF2R.2.2.E.ZZ.F8.NV.18.0.0.001.B.dwg n. Elab.: