



Profilo NV25

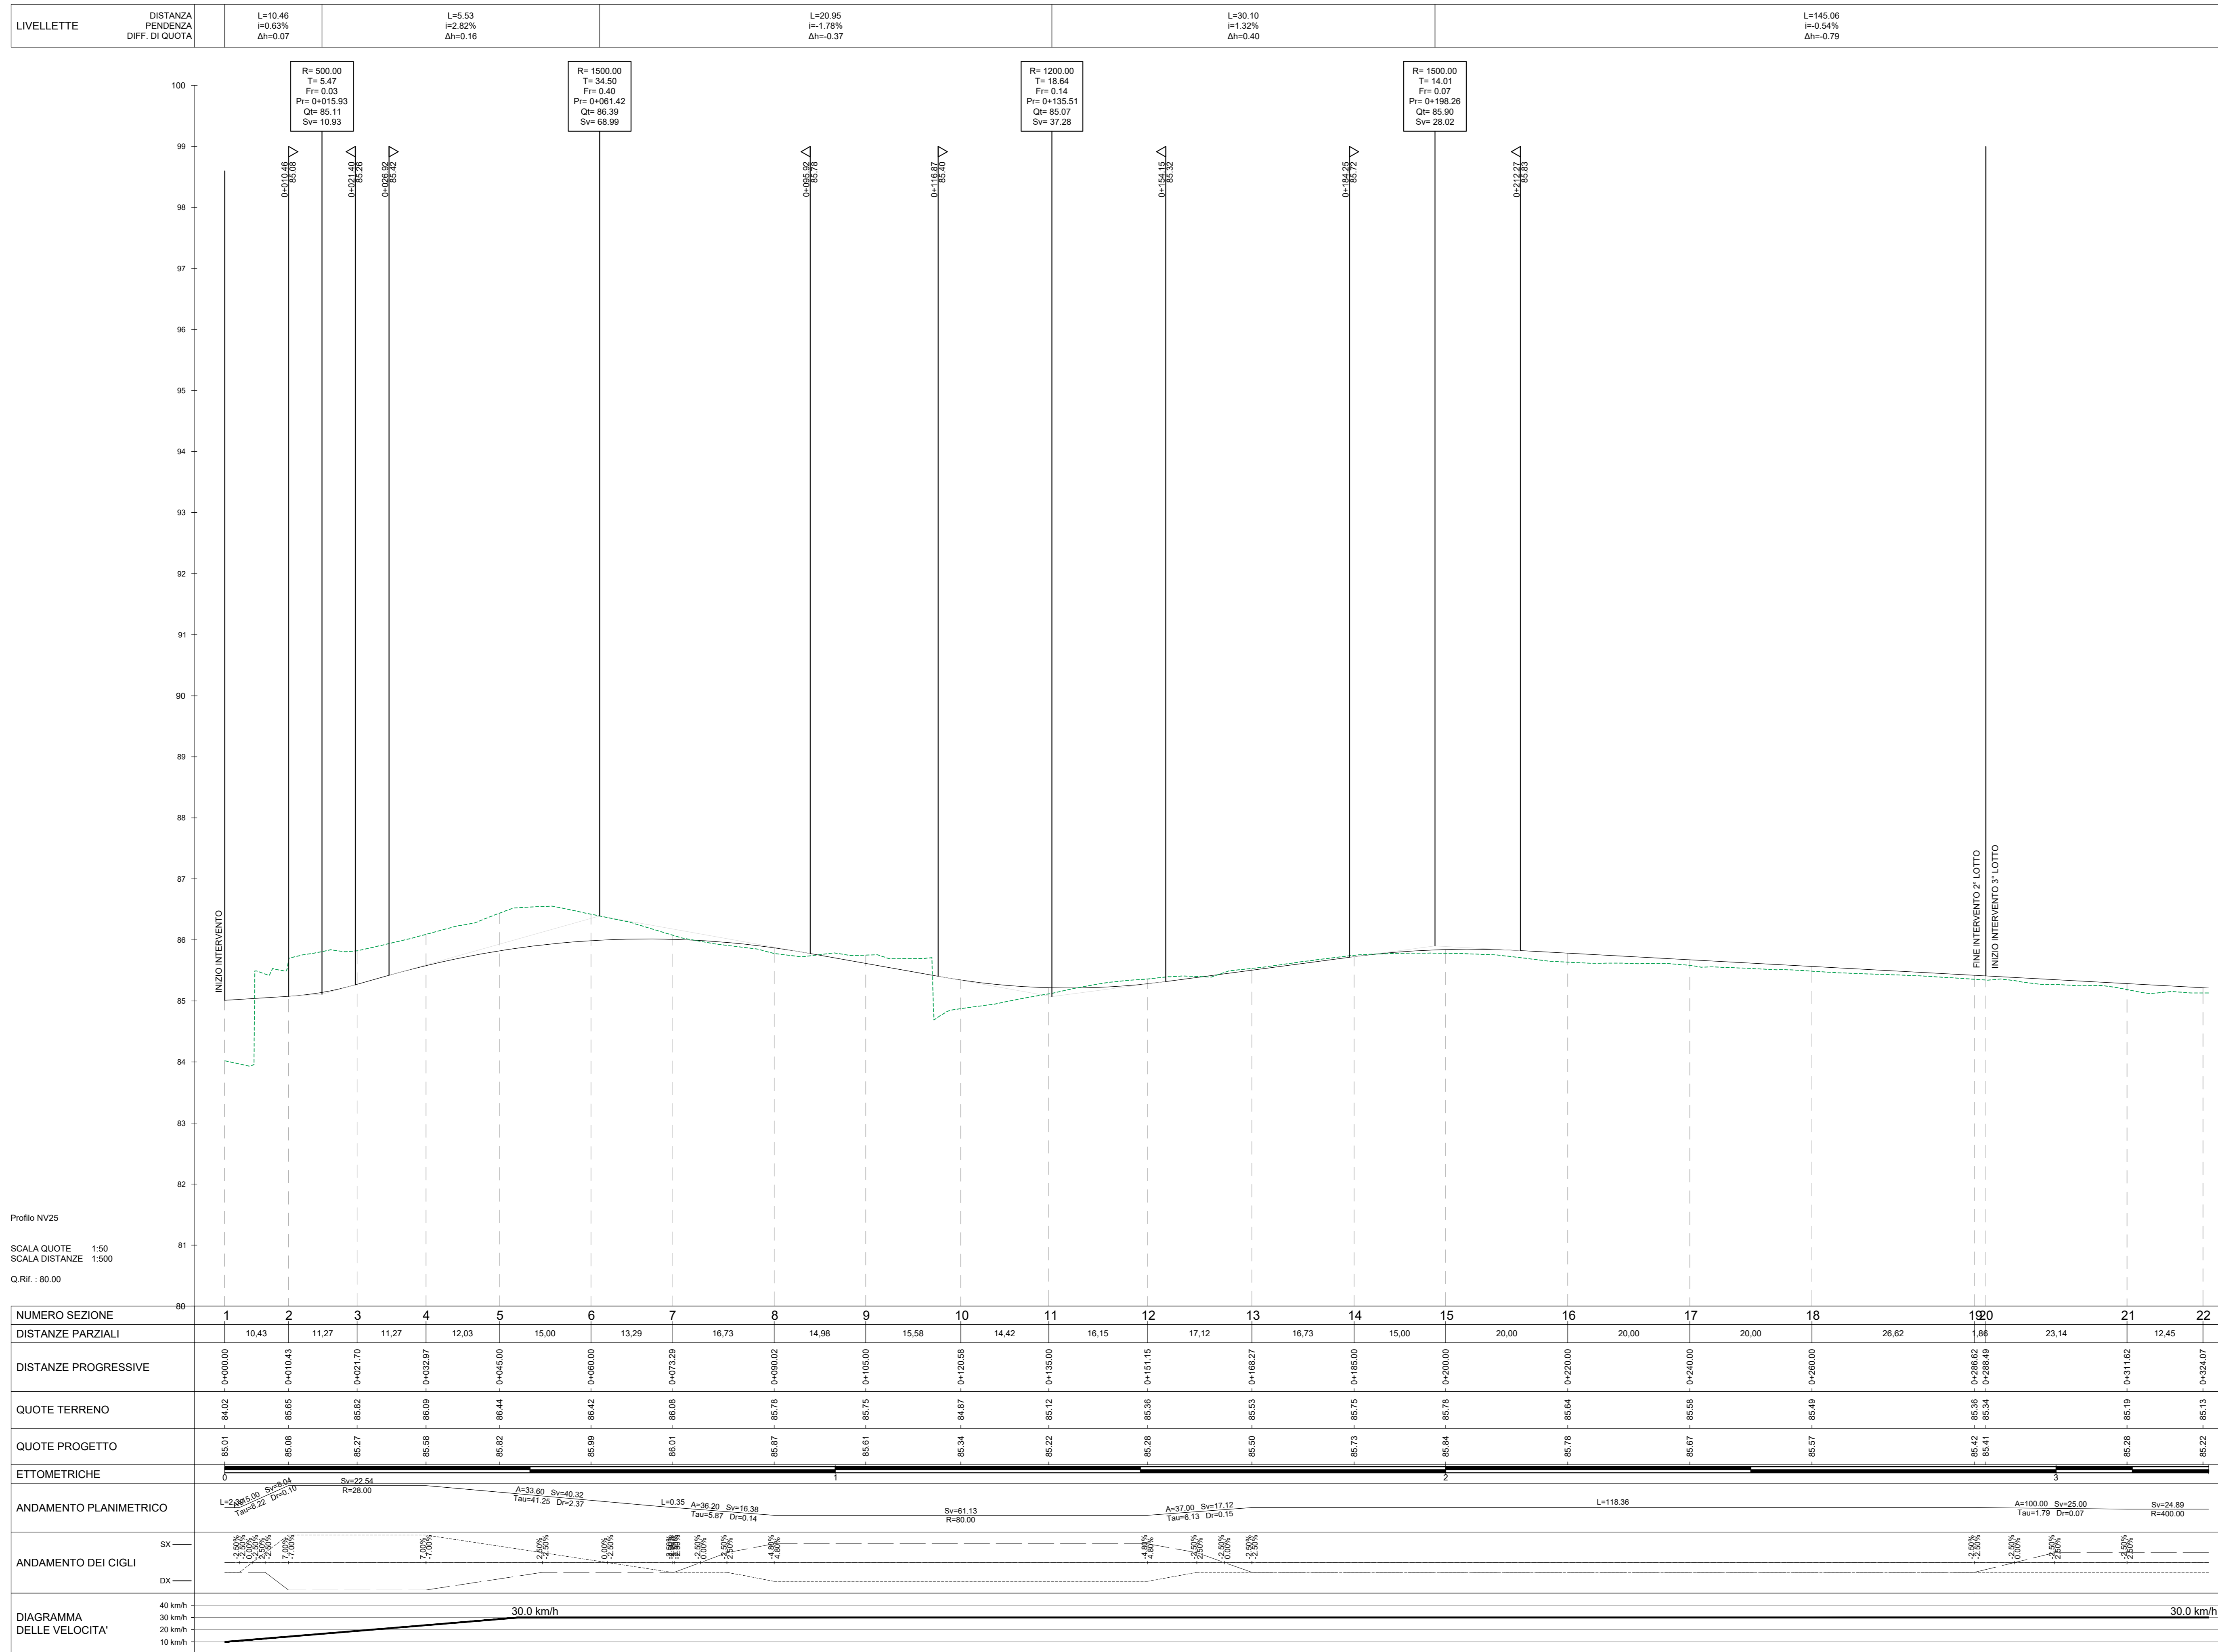

NV25 - Tratto 1
Strada locale extraurbana - Tipo F2
Corsia 3,25m
Banchina 1,00m
Piattaforma 8,50m

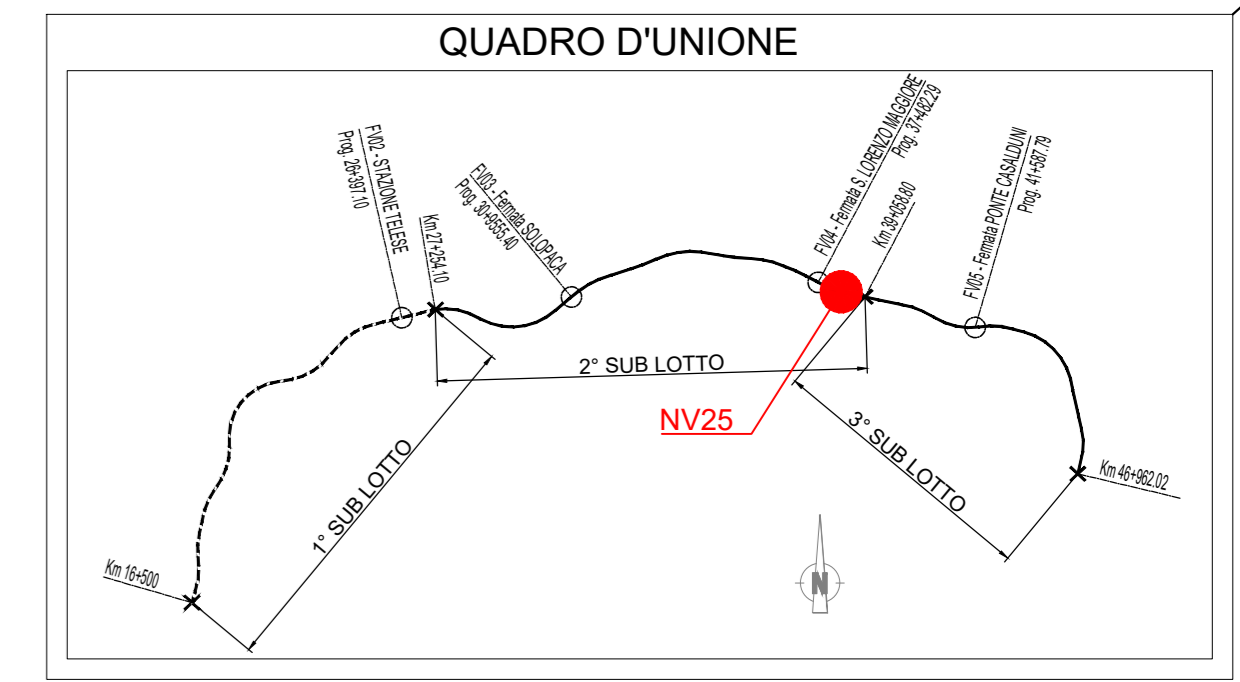

LEGENDA

RACCORDI ALTIM. PARABOLICI	
R	Raggio Raccordo Parabolico
T	Tangente
Fr	Freccia
Sv	Sviluppo
▷	Inizio Raccordo Parabolico
◁	Fine Raccordo Parabolico

LIVELLETTA	
Δh	Differenza di quota
L	Distanza
i	Pendenza

COMMITTENTE: **RFI** RETE FERROVIARIA ITALIANA GRUPPO FERROVIE DELLO STATO ITALIANE

DIREZIONE LAVORI: **ITALFERR** GRUPPO FERROVIE DELLO STATO ITALIANE

APPALTATORE: **TELESE S.p.A.** Consorzio Edile Società Costruttrici e Imprese edili Limitata

PROGETTAZIONE: **Ghella**, **ITINERA**, **SALCEF**, **COGET IMPIANTI**

MANDATARI: **SYSTRA**, **SWS**, **SOTECNI**

IL DIRETTORE DELLA PROGETTAZIONE: **PIRELLA GÖTTSCHE LOWE**

PROGETTO ESECUTIVO

ITINERARIO NAPOLI-BARI RADDOPPIO TRATTA CANCELLO - BENEVENTO II LOTTO FUNZIONALE FRASSO TELESINO - VITULANO 2° SUBLOTTO TELESE - SAN LORENZO

VIABILITÀ
ADEGUAMENTO VIA FRANCIGENE DEL SUD DAL KM 38+825 AL KM 40+400 - TRATTO 1

PROFILO LONGITUDINALE

APPALTATORE: **TELESE**
IL DIRETTORE TECNICO: **Ing. M. FERRARI**

SCALA: 1:500/50

COMMESSA	LOTTO	FASE	ENTE	TIPO DOC.	OPER./DISCIPLINA	PROGR.	REV.
IF2R	Z2	E	Z2	F8	NV2500	001	B

Rev.	Descrizione	Redatto	Data	Verificato	Data	Approvato	Data	Autorizzato	Data
A	EMISSIONE	F. TRAMINISE	23/05/21	G. MARTUSCELLI	24/05/21	A. REZZO	24/05/21	IL PROGETTO È LA PROPRIETÀ DI TELESE	
B	EMISSIONE PER REV.	F. TRAMINISE	13/05/21	G. MARTUSCELLI	14/05/21	A. REZZO	14/05/21		

File: IF2R_2.2_E_ZZ_F8_NV_25_0.0_001_B.dwg n. Elab.: