


PROFILO LONGITUDINALE - NV36A
Scala 1:500/1:50



Profilo NV36A

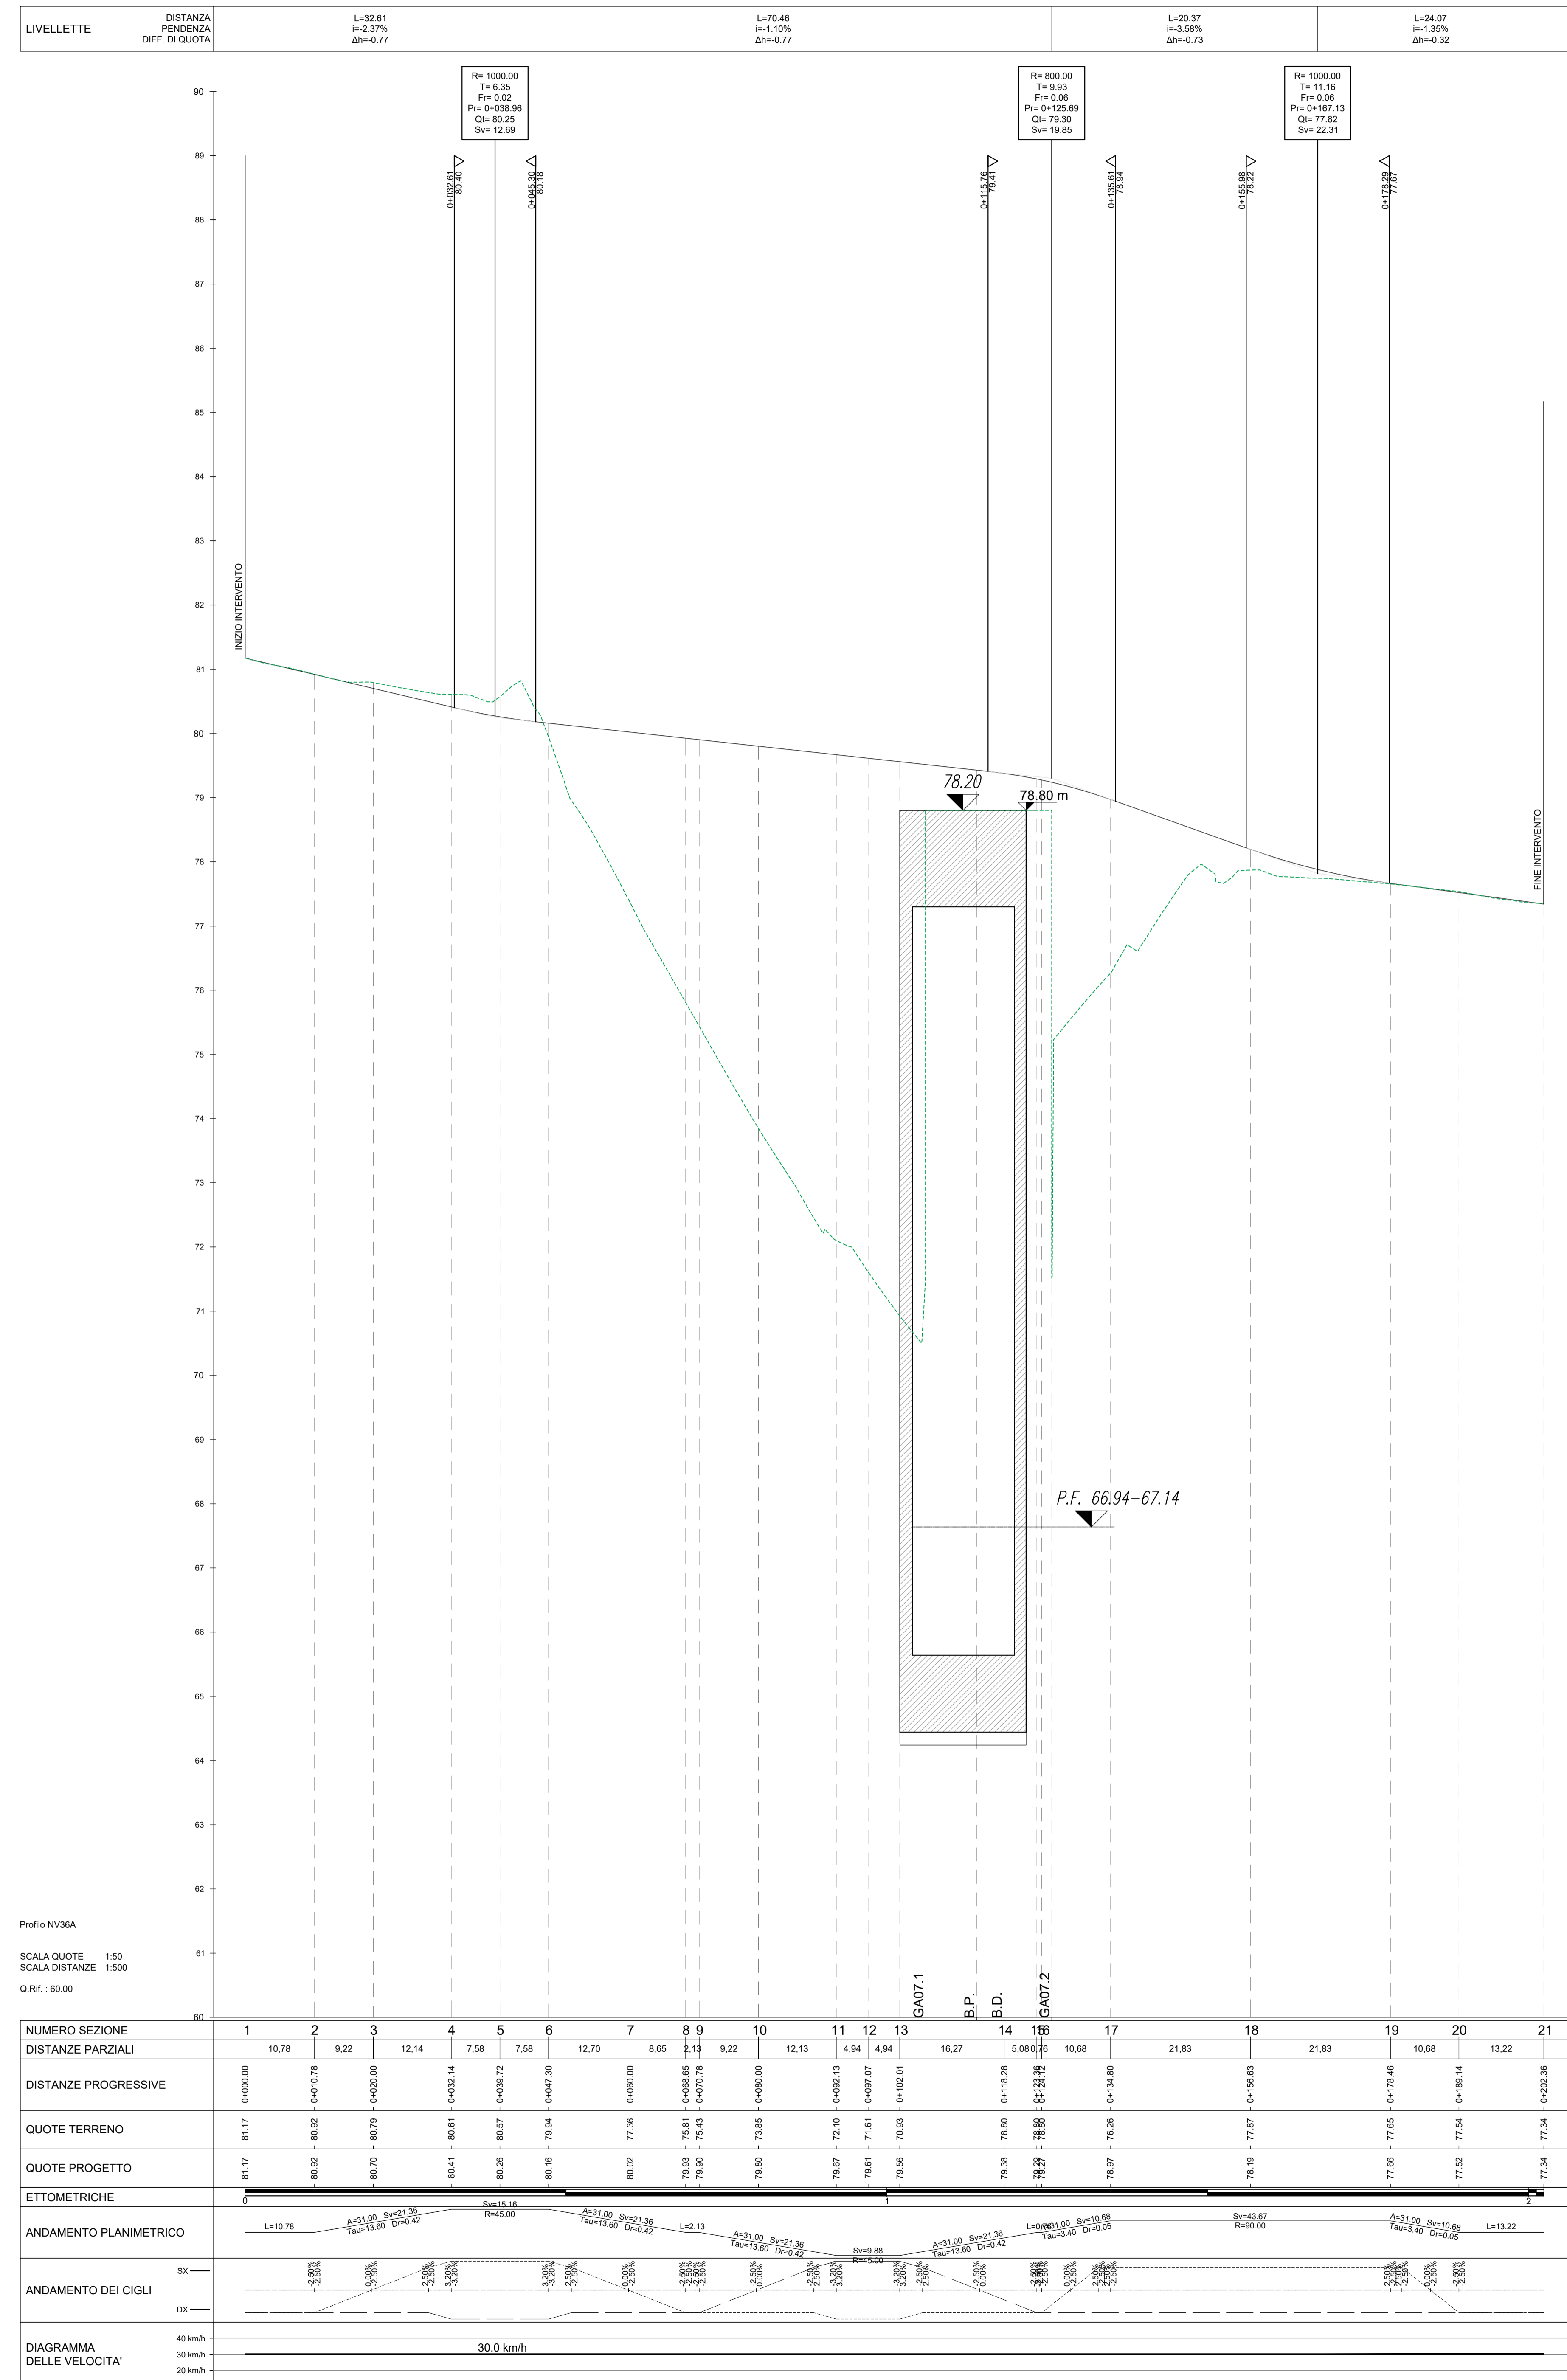

NV36A
Strada locale a destinazione particolare
Cernia 2.75m
Piastrina 5.50m

PROFILO LONGITUDINALE - NV36B
Scala 1:500/1:50

Profilo NV36B

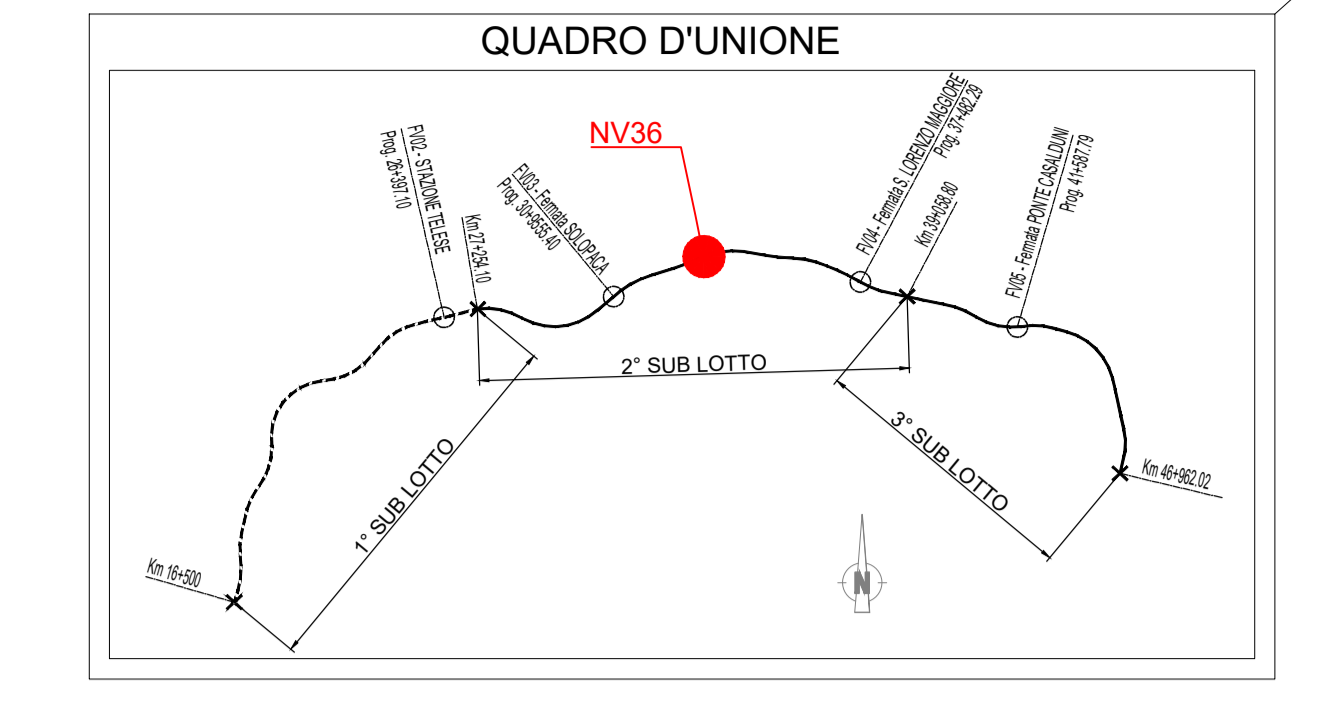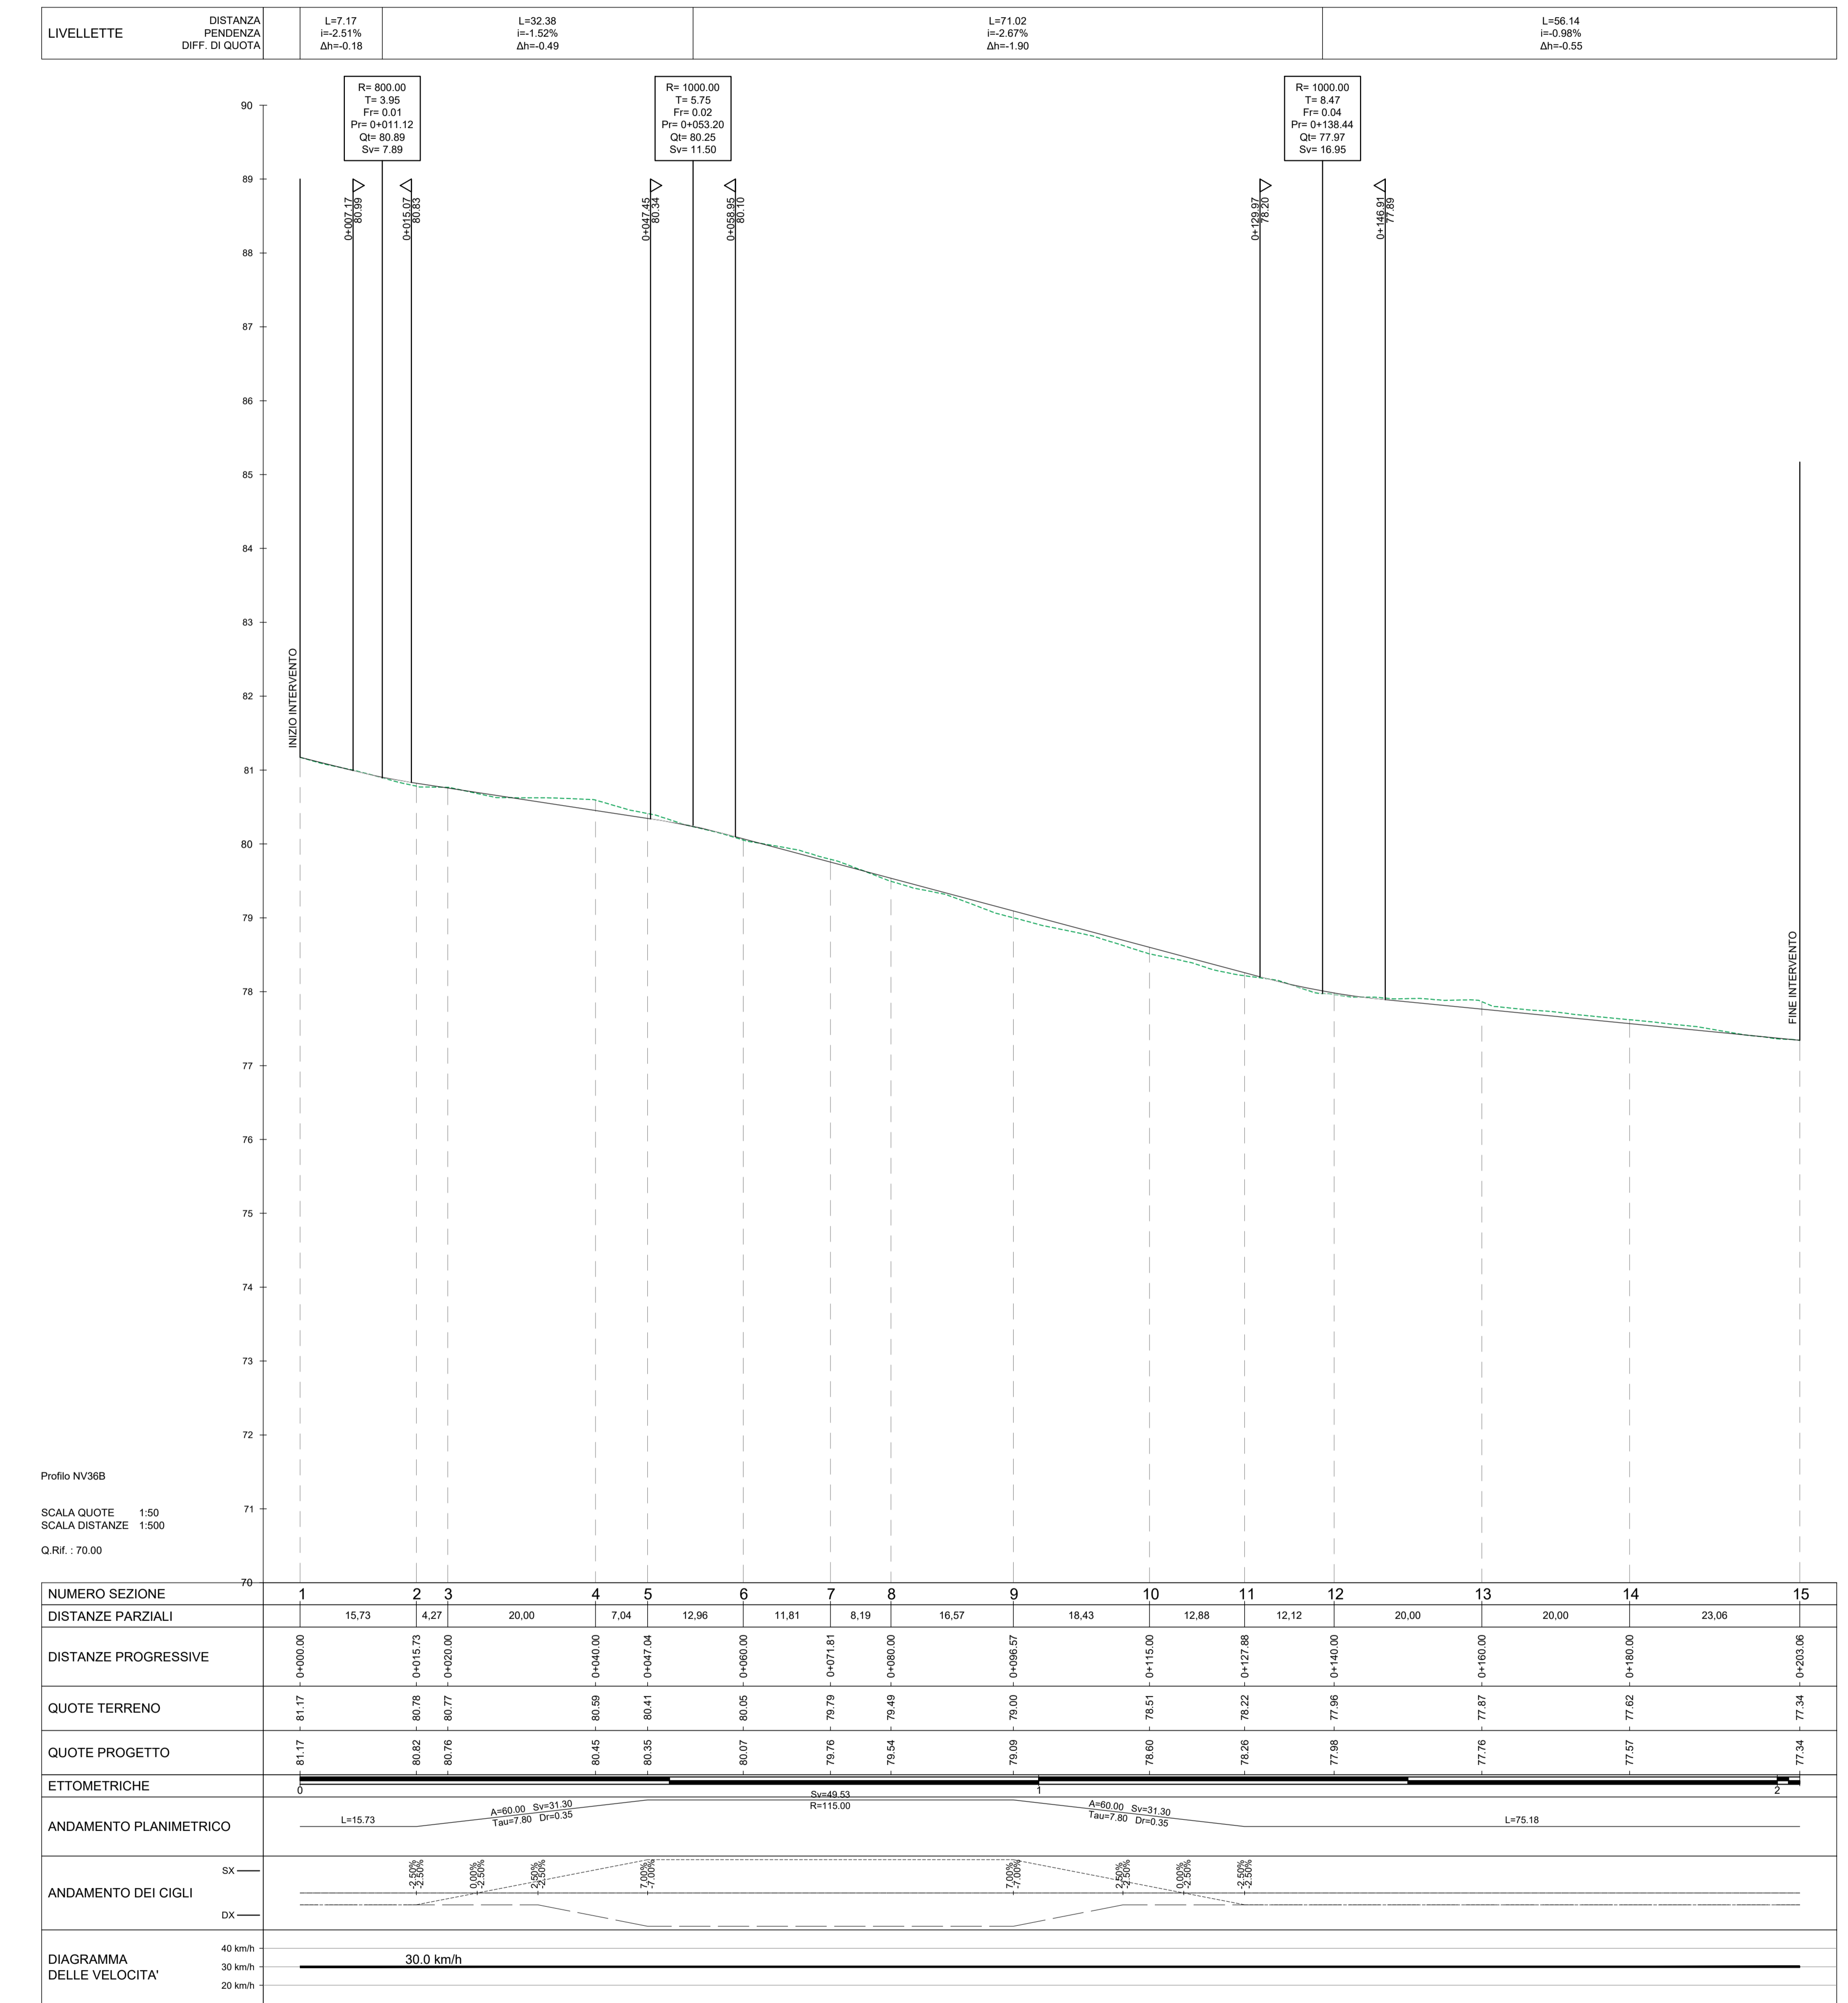

COMMITTENTE: **RFI** - R.F.E. FERROVIARIA ITALIANA - GRUPPO FERROVIE DELLO STATO ITALIANE

DIREZIONE LAVORI: **ITALFERR** - GRUPPO FERROVIE DELLO STATO ITALIANE

APPALTATORE: **TELESE S.p.A.** - Consorzio Edile Sodalità Costruttiva e Impianti S.p.A.

PROGETTAZIONE: **Ghella**, **ITINERA**, **SALCEF**, **COGET IMPIANTI**

MANDATARIA: **SYSTRA**, **SWS**, **SOTECNI**

PROGETTO ESECUTIVO

ITINERARIO NAPOLI-BARI
RADDOPPIO TRATTA CANCELLO - BENEVENTO
IL LOTTO FUNZIONALE FRASSO TELESINO - VITULANO
2° SUBLOTTO TELESE - SAN LORENZO

DISEGNO
VIABILITÀ
NV36- INTERVENTO SU S.P. 106 AL KM 33+850 PER CANTIERIZZAZIONE IMBOCCO GALLERIA
CANTONE LATO BENEVENTO
Viabilità provvisoria - PROFILO LONGITUDINALE

APPALTAZIONE: **M. M. M. M.**

SCALA: 1:500

COMMESSA: I F 2 R 2 Z E Z Z F 8 NV3600 001 B

Rev.	Descrizione	Redatto	Data	Verificato	Data	Approvato	Data	Autore	Data
A	DESIGNAZIONE	F. TROIANESE	2008/11	A. M. M.	2008/11	A. M. M.	2008/11	A. M. M.	2008/11
B	DESIGNAZIONE PER REV.	F. TROIANESE	19/01/2011	A. M. M.	19/01/2011	A. M. M.	19/01/2011	A. M. M.	19/01/2011

File: FPR 2 E ZZ FB NV 36 0.001 B.dwg In. Elab.