



PLANIMETRIA  
SCALA 1:200

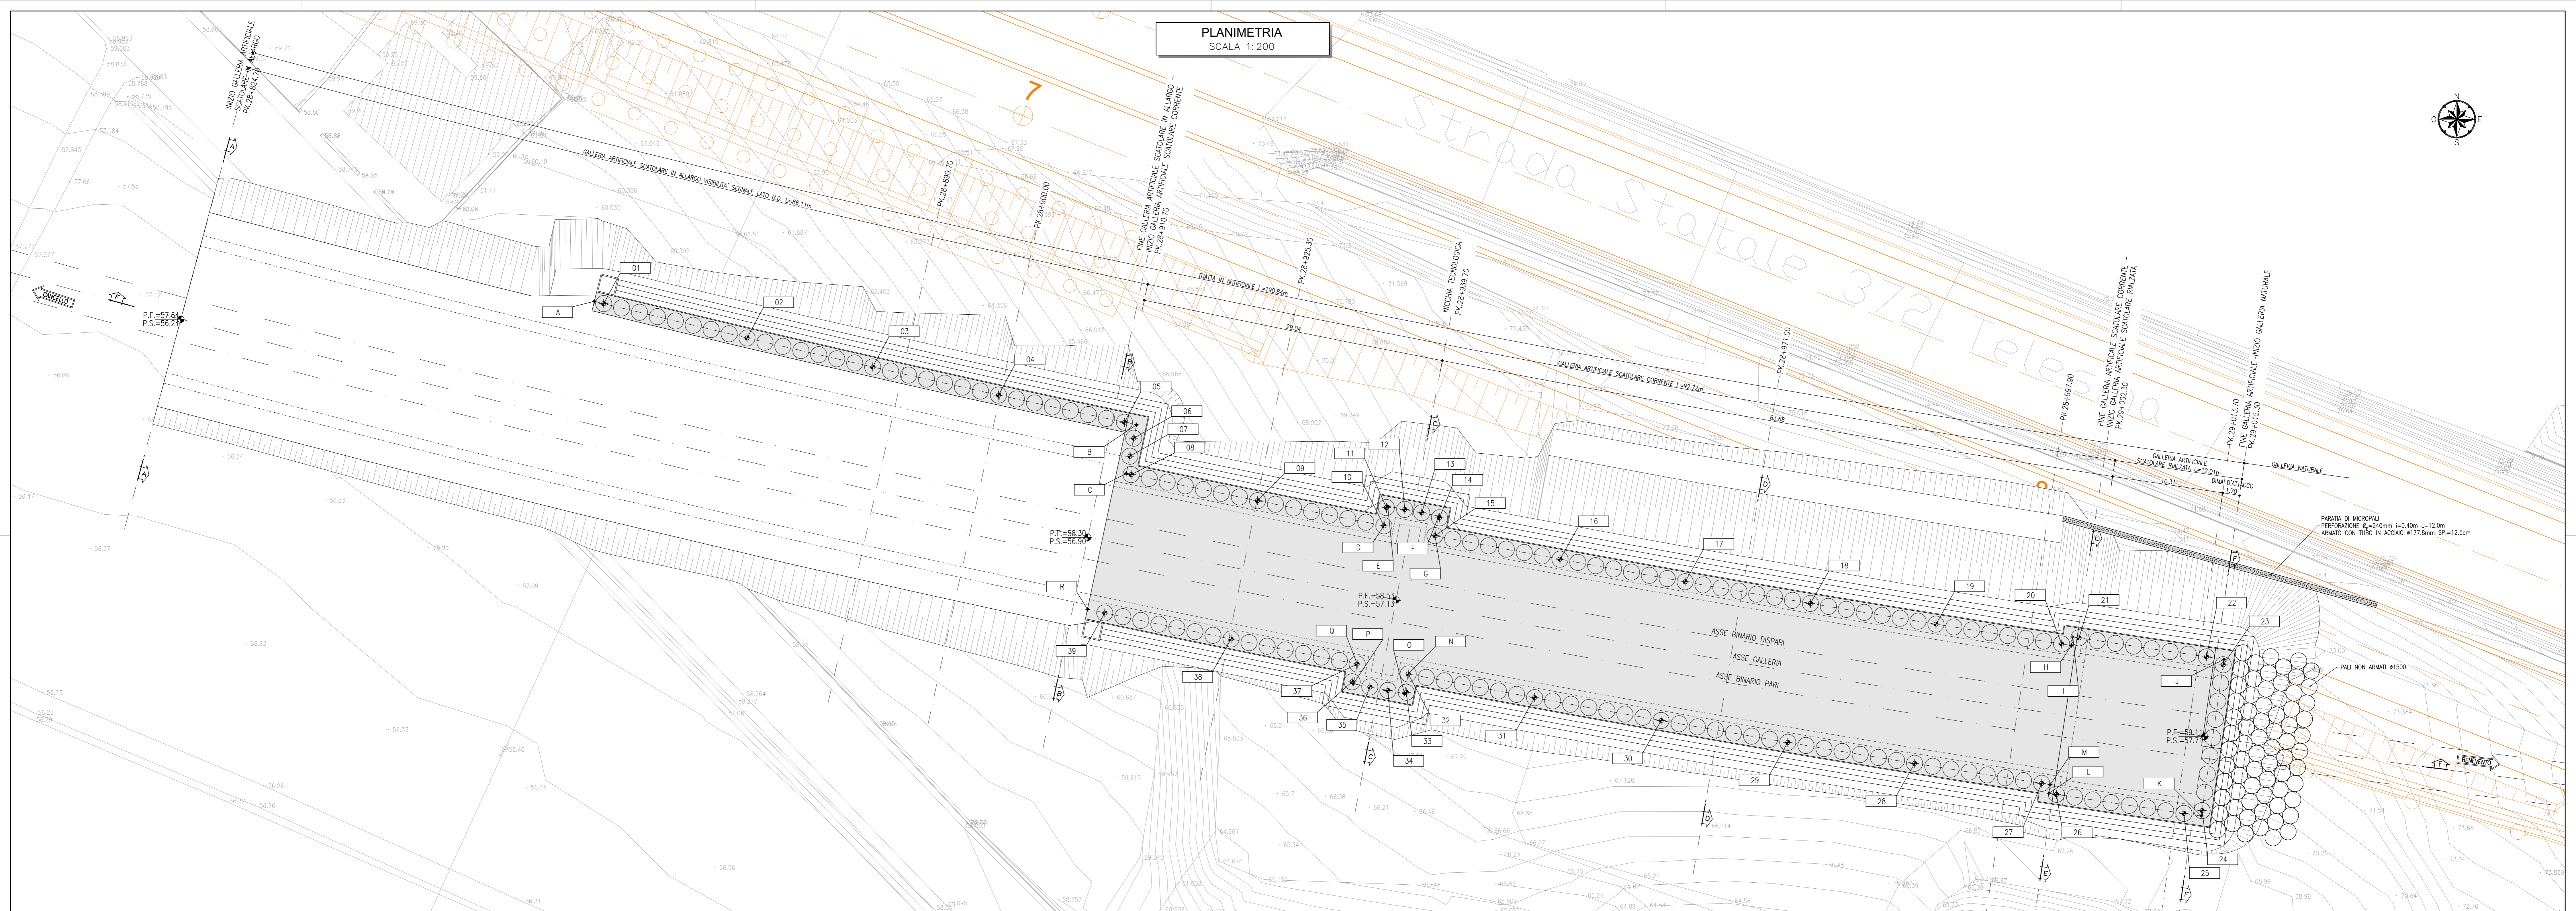


SEZIONE F-F  
SCALA 1:200

PROFILO LONGITUDINALE

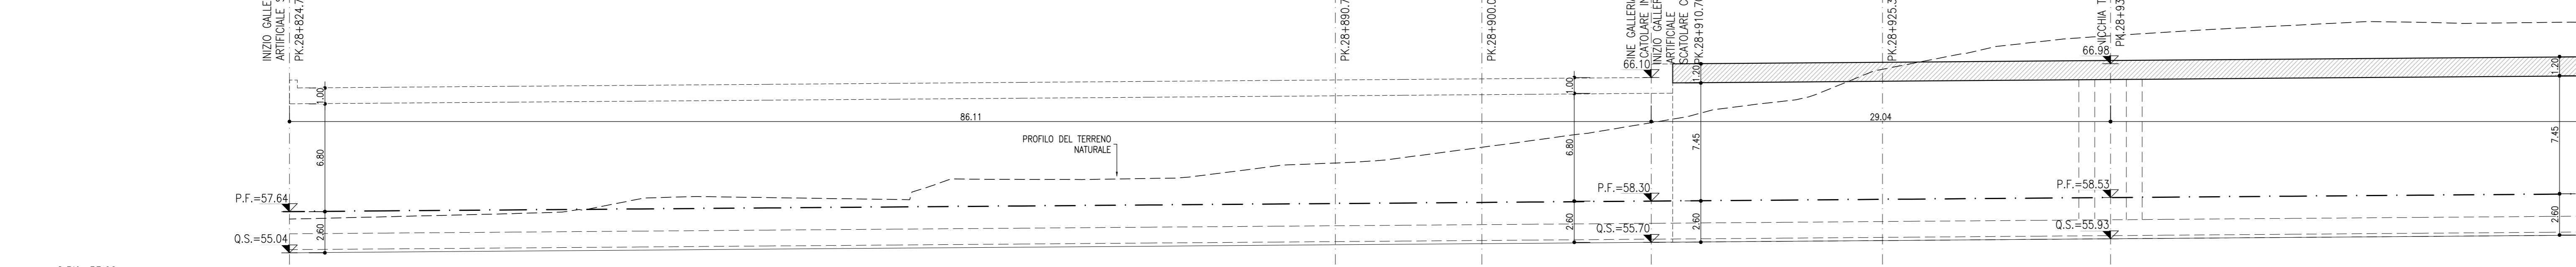

PROGRESSIVE	66.58	9.31	10.71	14.62	14.42	31.34
QUOTE TERRENO						
QUOTE PROGETTO						
PARZIALI						

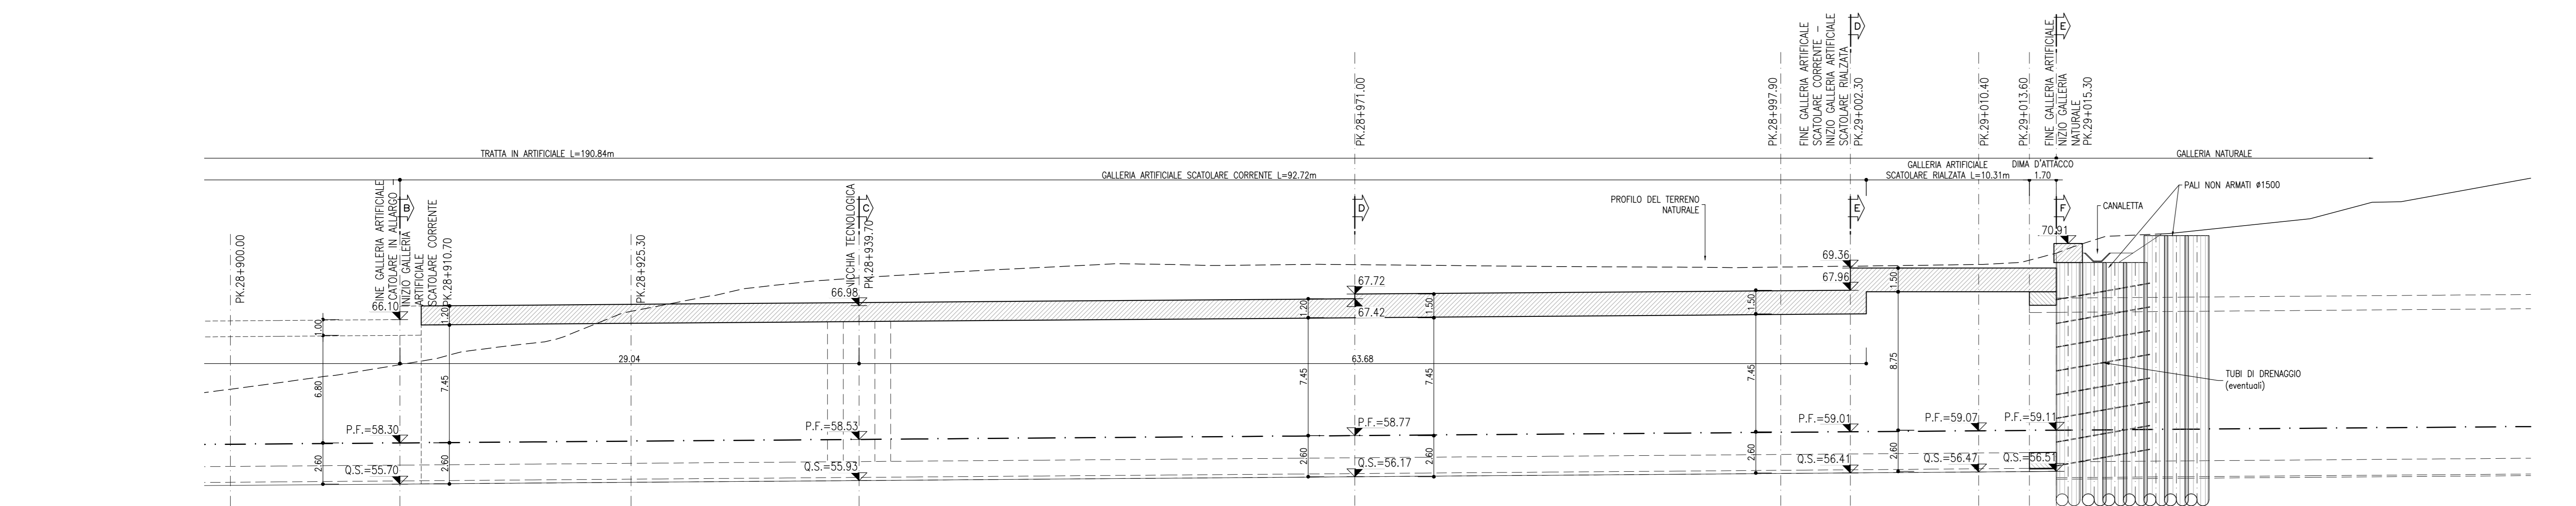

PROGRESSIVE	10.71	14.62	14.42	31.34	26.94	4.40	11.31	1.05	30.00
QUOTE TERRENO									
QUOTE PROGETTO									
PARZIALI									

LEGENDA

- P.F. = PIANO DEL FERRO
- P.S. = PIANO DI SCAVO
- G.C. = QUOTA CERCHIO


TABELLA DI TRACCIAMENTO

NOME	X [m]	Y [m]	Z [m]
PT1	92505.79	299016.23	58.60
PT2	92519.02	299013.06	58.60
PT3	92530.61	299010.38	60.50
PT4	92542.23	299007.79	60.50
PT5	92553.86	299005.28	62.90
PT6	92554.71	299003.81	65.75
PT7	92554.36	299002.15	65.75
PT8	92554.48	299000.45	65.75
PT9	92566.13	298998.04	65.87
PT10	92577.80	298995.72	65.96
PT11	92578.03	298997.41	65.96
PT12	92579.72	298997.24	65.97
PT13	92581.30	298996.93	65.98
PT14	92582.93	298996.46	66.00
PT15	92582.51	298994.81	66.00
PT16	92594.05	298992.64	66.09
PT17	92605.61	298990.56	66.18
PT18	92617.18	298988.56	66.27
PT19	92628.76	298986.65	66.36
PT20	92640.36	298984.82	66.45
PT21	92641.96	298985.38	66.45
PT22	92653.73	298983.63	67.86
PT23	92655.27	298982.90	69.41
PT24	92653.32	298989.44	67.86
PT25	92651.65	298989.18	67.86
PT26	92639.88	298970.93	66.45
PT27	92638.51	298971.95	66.45
PT28	92626.79	298973.80	66.36
PT29	92615.08	298975.73	66.26
PT30	92603.39	298977.75	66.17
PT31	92591.71	298979.86	66.08
PT32	92580.05	298982.05	65.99
PT33	92579.87	298980.36	65.99
PT34	92578.17	298980.53	65.98
PT35	92576.50	298980.85	65.97
PT36	92574.87	298981.32	65.95
PT37	92575.33	298982.96	65.95
PT38	92563.69	298985.27	65.86
PT39	92552.04	298987.68	65.77

NOTE

- EVENTUALI DIFFERENZE TRA LE MISURE TOTALI E LE SOMMATORIE DELLE MISURE PARZIALI SONO DOVUTE AGLI ARROTONDAMENTI
- PER LE CARATTERISTICHE DEI MATERIALI SI RIMANDA ALL'ELABORATO IP2R.2.2.E.ZZ.LB.GA.03.0.0.001

KEY PLAN  
SCALA 1:100000

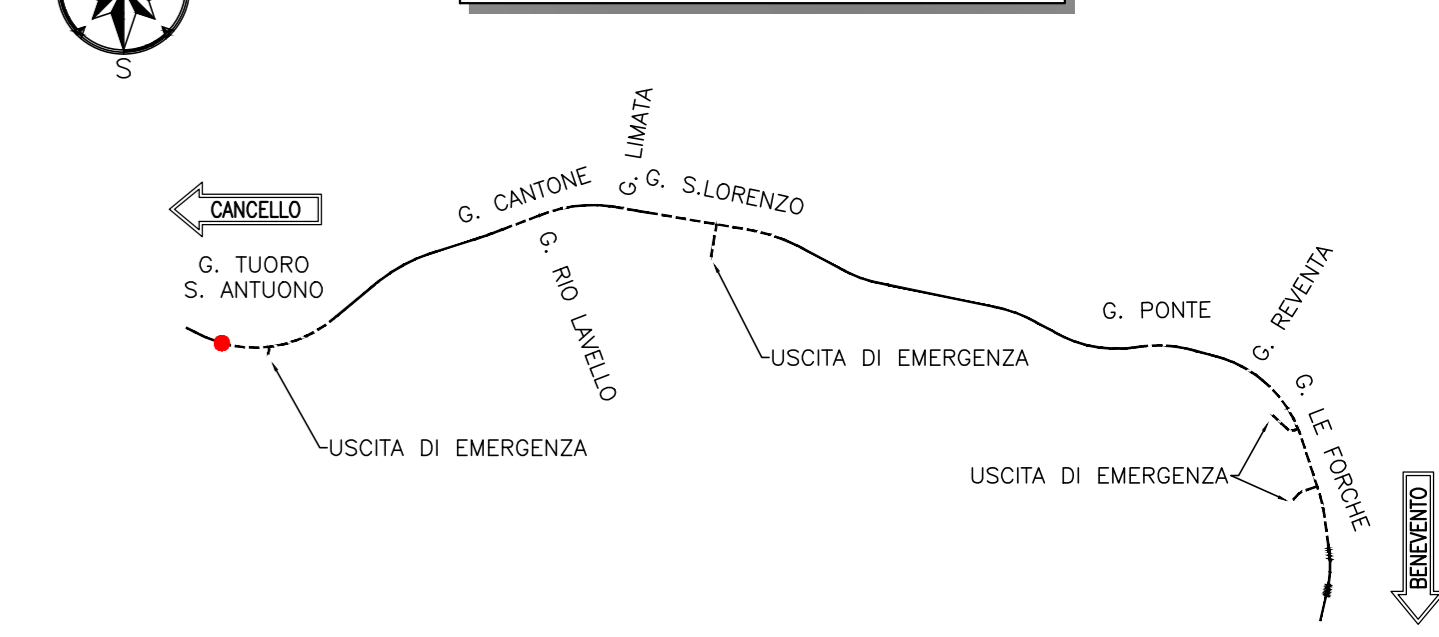

COMMITTENTE: **RFI** RETE FERROVIARIA ITALIANA GRUPPO FERROVIE DELLO STATO ITALIANE

DIREZIONE LAVORI: **ITALFERR** GRUPPO FERROVIE DELLO STATO ITALIANE

APPALTATORE: **TELESE S.p.A.** Consorzio Fidec Sotras Costruzioni e Impianti S.p.A.

PROGETTAZIONE: **Ghella** Consorzio di Ingegneri, **ITINERA**, **SALCEF** TESTA ASSOCIATI, **COGET IMPIANTI**

MANDATARIA: **SYSTRA**, **SWS**, **SOTECNI** ING. M. LUCORIO

IL DIRETTORE DELLA PROGETTAZIONE: **ING. M. LUCORIO**

PROGETTO ESECUTIVO

ITINERARIO NAPOLI-BARI  
RADDOPPIO TRATTA CANCELLO - BENEVENTO  
IL LOTTO FUNZIONALE FRASSO TELESINO - VITULANO  
2° SUBLOTTO TELESINO - SAN LORENZO

DISEGNO  
GALLERIA ARTIFICIALE E IMBOCCHI GN  
GA03 - GALLERIA TUORO S. ANTUONO-IMBOCCO LATO CANCELLO

Fase provvisoria - Planimetria e profilo longitudinale

Rev.	Descrizione	Redatto	Verificato	Data	Approvato	Data
A	EMISSIONE	M. BARBERO	L. RUFFINO	30/06/2021	M. NUTI	30/06/2021
B	REVISIONE A SEGNALAZIONE	M. BARBERO	L. RUFFINO	30/10/2021	M. NUTI	30/10/2021

SCALA: 1:200

COMMESSA: **IF2R.2.2.E.ZZ.LB.GA.03.0.0.001.B.dwg**