



PLANIMETRIA
SCALA 1:200

- NOTA
- PER L'INCIDENZA DELLE ARMATURE SI RIMANDA ALL'ELABORATO IF2R.2.2.E.ZZ.TT.GA.05.0.001
- NOTE
- EVENTUALI DIFFERENZE TRA LE MISURE TOTALI E LE SOMMATORIE DELLE MISURE PARZIALI SONO DOVUTE AGLI ARROTONDAMENTI AUTOMATICI DI AUTOCAD
 - PER LE CARATTERISTICHE DEI MATERIALI SI RIMANDA ALL'ELABORATO IF2R.2.2.E.ZZ.SP.GA.05.0.001

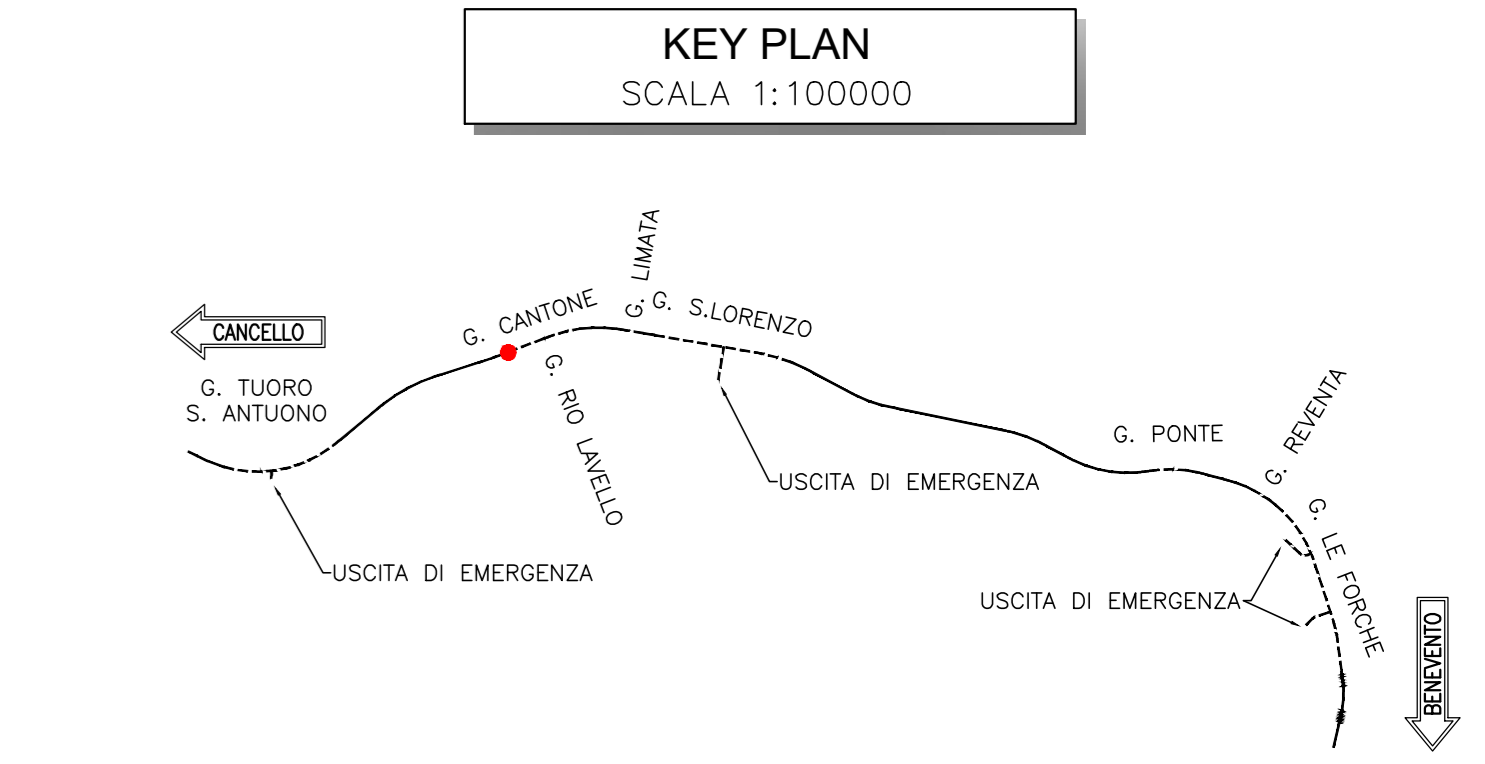

KEY PLAN
SCALA 1:100000

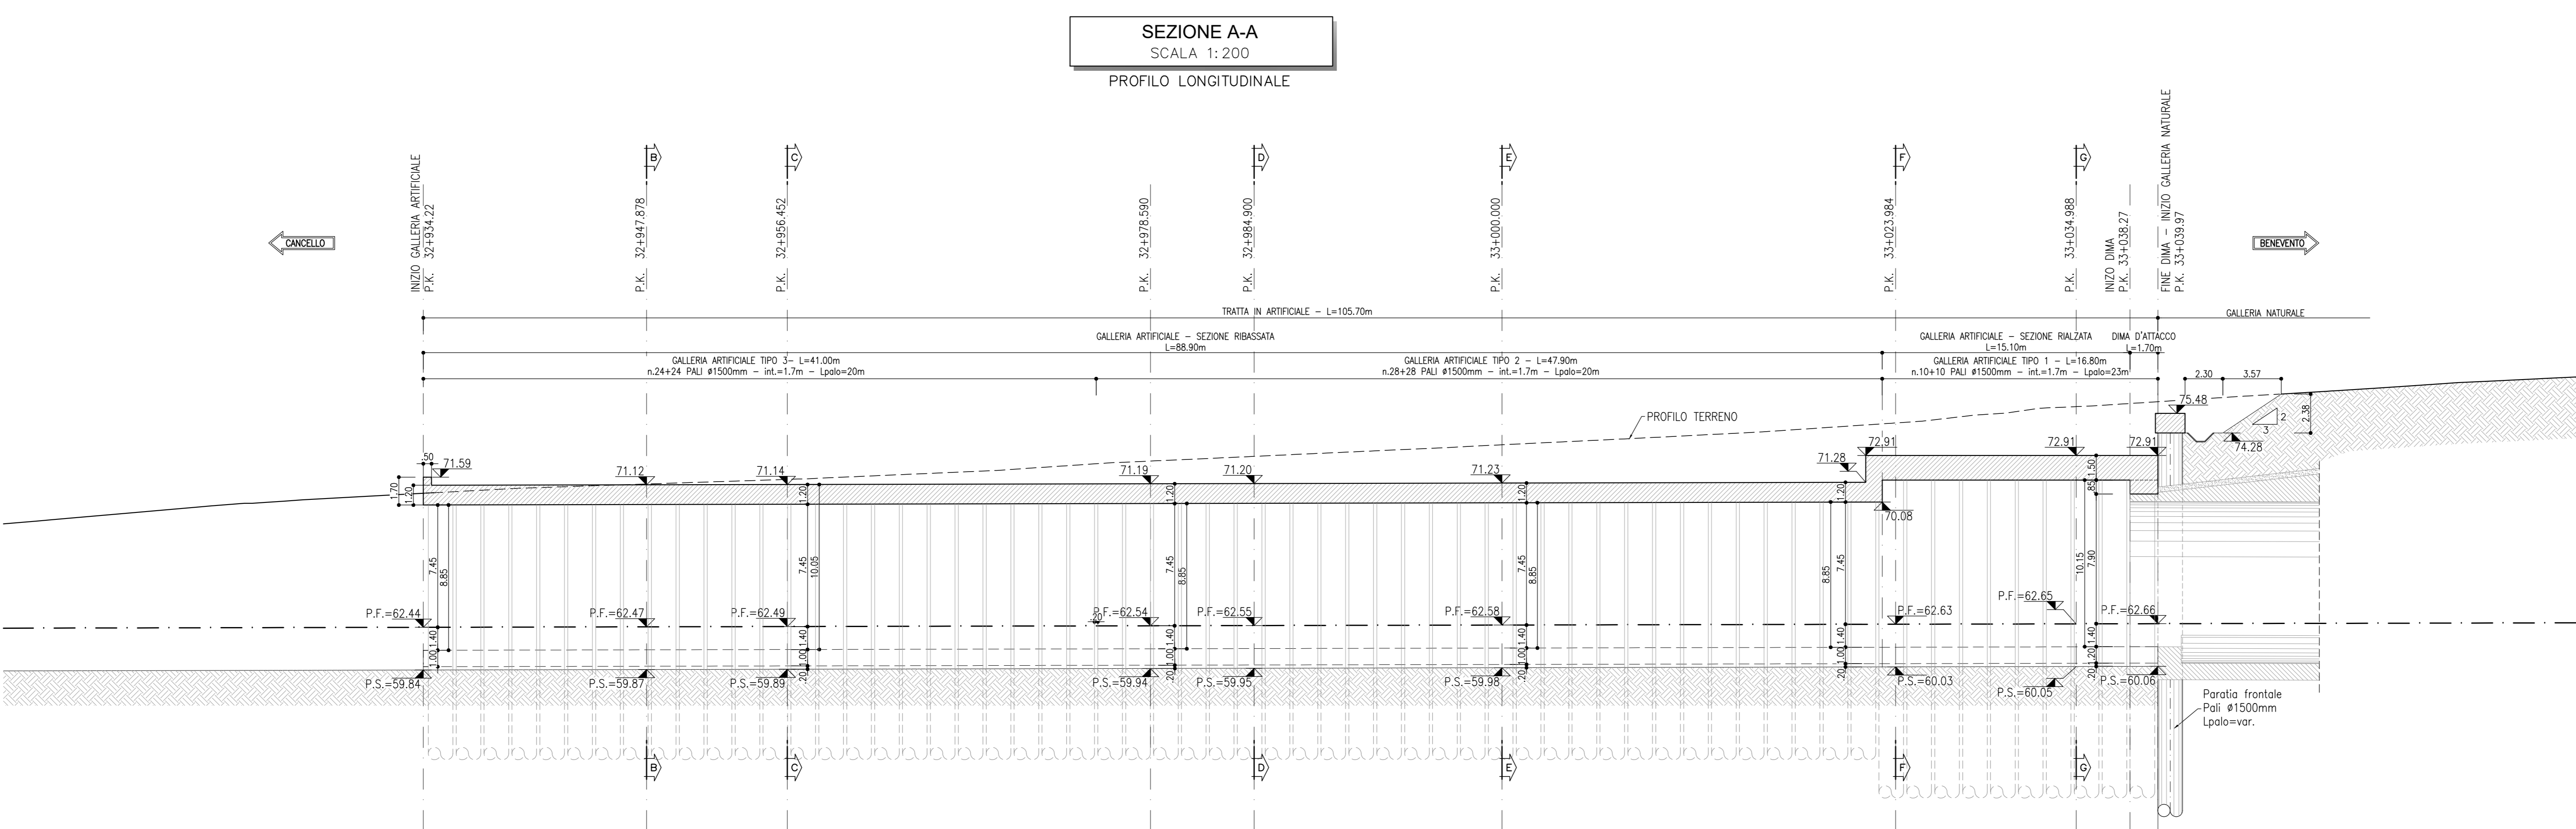

SEZIONE A-A
SCALA 1:200
PROFILO LONGITUDINALE

Scala 1:200

Qt.ref. 50.000

SEZIONI DELL'ASSE	1	2	3	4	5	6
PROGRESSIVE	-32985.12	-32984.88	-32986.45	-32986.40	-33000.00	-33000.99
QUOTE TERRENO	76.83	71.17	71.46	72.86	73.56	74.89
PARZIALI	12.76	8.57	22.13	6.32	15.10	23.98

COMMITTENTE: **RFI** RETE FERROVIARIA ITALIANA GRUPPO FERROVIE DELLO STATO ITALIANE

DIREZIONE LAVORI: **ITALFERR** GRUPPO FERROVIE DELLO STATO ITALIANE

APPALTATORE: **TELESE S.p.A.** Consorzio Fiere Società Consortile a Scoperta della Licitazione

PROGETTAZIONE: **Ghella**, **ITINERA**, **SALCEF**, **COGET IMPIANTI**

MANDATARIA: **SYSTRA**, **SWS**, **SOTECNI**

IL DIRETTORE DELLA PROGETTAZIONE: **Ing. M. LACORO**

PROGETTO ESECUTIVO

ITINERARIO NAPOLI-BARI
RADDOPPIO TRATTA CANCELLO - BENEVENTO
II LOTTO FUNZIONALE FRASSO TELESINO - VITULANO
2° SUBLOTTO TELESE - SAN LORENZO

DISEGNO
GALLERIA ARTIFICIALE E IMBOCCHI GN
GA05 - GALLERIA CANTONE - IMBOCCO LATO CANCELLO
Fase provvisoria - Planimetria e profilo longitudinale

APPALTATORE: **Ing. M. LACORO**

SCALA: 1:200

Rev.	Descrizione	Redatto	Verificato	Approvato	Data
A	EMISSIONE	P. BIGHI	L. BIGNARDI	M. NERI	30/06/2011
B	REVISIONE A SEGUITO REV.	P. BIGHI	L. BIGNARDI	M. NERI	30/10/2011

File: IF2R.2.2.E.ZZ.L9.GA.05.0.001.B.dwg