

**PLANIMETRIA**  
SCALA 1:200

**TABELLA DI TRACCIAMENTO**

NOME	X [m]	Y [m]	Z [m]
PT001	96658.30	300747.26	71.17
PT002	96695.61	300760.54	71.68
PT003	96696.95	300761.58	73.06
PT004a	96714.43	300767.50	76.99
PT004b	96713.24	300771.06	76.99
PT005a	96718.89	300754.12	76.99
PT005b	96720.07	300750.57	76.99
PT006	96701.41	300748.21	73.05
PT007	96699.86	300747.51	71.68
PT008	96662.56	300734.23	71.17


**NOTE**

- EVENTUALI DIFFERENZE TRA LE MISURE TOTALI E LE SOMMATORIE DELLE MISURE PARZIALI SONO DOVUTE AGLI ARROTONDAMENTI AUTOMATICI DI AUTOCAD
- PER LE CARATTERISTICHE DEI MATERIALI SI RIMANDA ALL'ELABORATO IF2R.2.2.E.ZZ.SP.GA.06.0.001


**LEGENDA**

P.S.= PIANO DI SCAVO  
P.F.= PIANO DEL FERRO

**SEZIONE C-C**  
SCALA 1:200  
PROFILO LONGITUDINALE

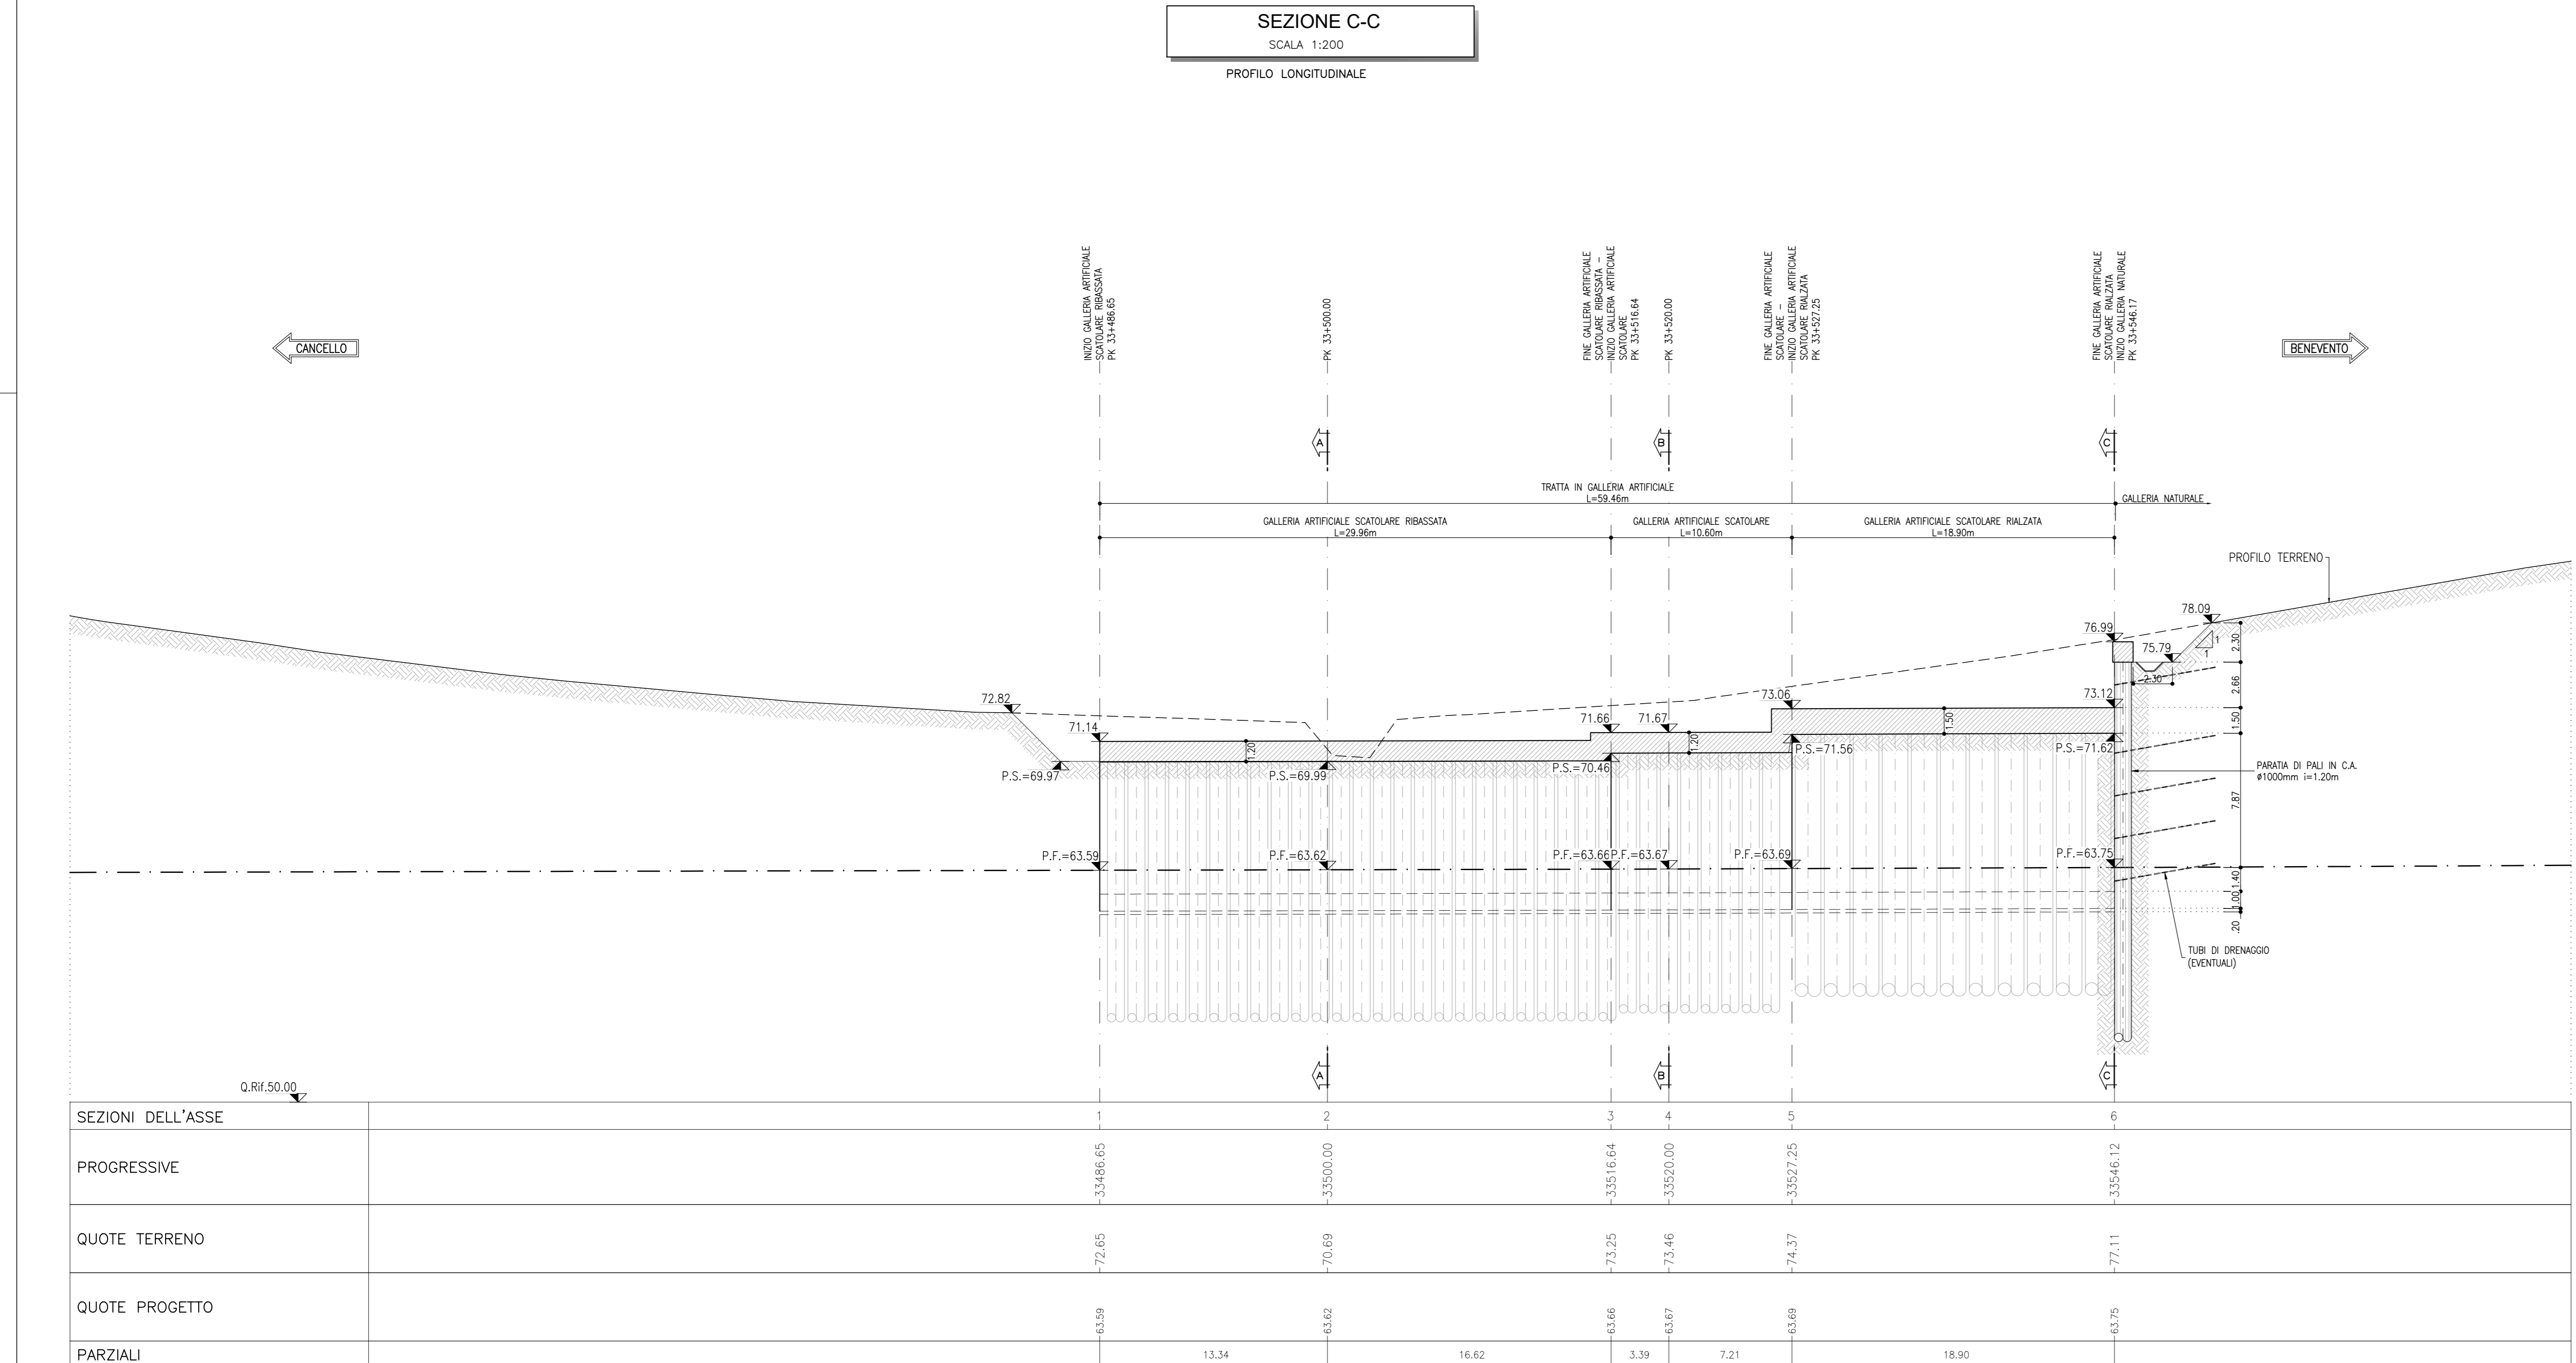

**KEY PLAN**  
SCALA 1:100000

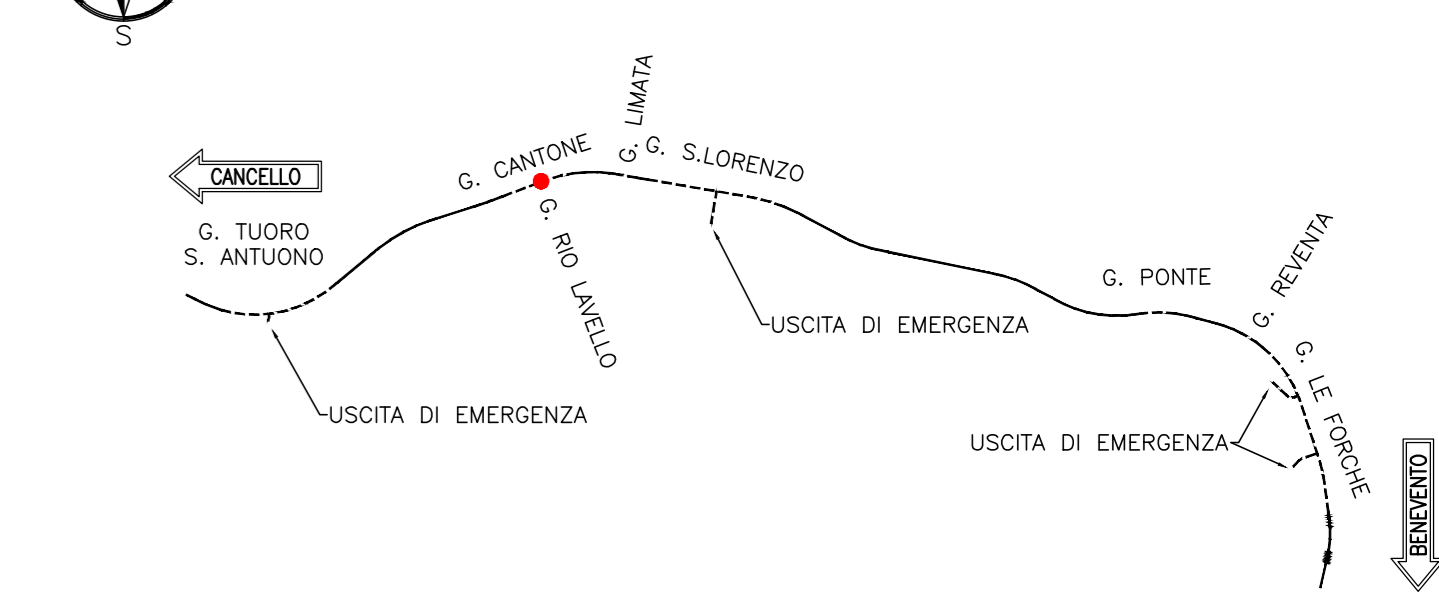

**COMMITTENTE:** RFI - RETE FERROVIARIA ITALIANA - GRUPPO FERROVIE DELLO STATO ITALIANE

**DIREZIONE LAVORI:** ITALFERR - GRUPPO FERROVIE DELLO STATO ITALIANE

**APPALTATORE:** TELESE S.p.A. r.l. - Consorzio Edile Società Costruttrici e Scoppiatrici Limitata

**PROGETTAZIONE:** Ghella, ITINERA, SALCEF, COGET IMPIANTI

**MANDATARIA:** SYSTRA

**MANDANTI:** SWS, SOTECNI

**IL DIRETTORE DELLA PROGETTAZIONE:** Ing. L. LAVORO

**PROGETTO ESECUTIVO**

**ITINERARIO NAPOLI-BARI**  
**RADDOPPIO TRATTA CANCELLO - BENEVENTO**  
**II LOTTO FUNZIONALE FRASSO TELESINO - VITULANO**  
**2° SUBLOTTO TELESE - SAN LORENZO**

**DISEGNO**  
**GALLERIA ARTIFICIALE E IMBOCCHI GN**  
**GA06 - GALLERIA CANTONE - GALLERIA ARTIFICIALE RIO LAVELLO**

Fase provvisoria - Planimetria e profilo longitudinale - lato est (1/2)

**APPALTATORE:** IL DIRETTORE TECNICO: Ing. M. EMBIONE

**SCALA:** 1:200

**COMMESSA:** LOTTO FASE ENTE TIPO DOC. OPERA/DISCIPLINA PROG. REV.

IF	ZR	Z2	E	Z2	L9	GA	06	00	001	B
----	----	----	---	----	----	----	----	----	-----	---

**Rev. Descrizione**

Rev.	Descrizione	Redatto	Verificato	Data	Approvato	Data
A	EMISSIONE	S. BARBERO	L. LAVORO	30/09/2021	M. NALI	30/09/2021
B	REVISIONE A SEGUITO REV.	S. BARBERO	L. LAVORO	30/10/2021	M. NALI	30/10/2021

File: IF2R.2.2.E.ZZ.L9.GA.06.0.001.B.dwg n. Elab.