
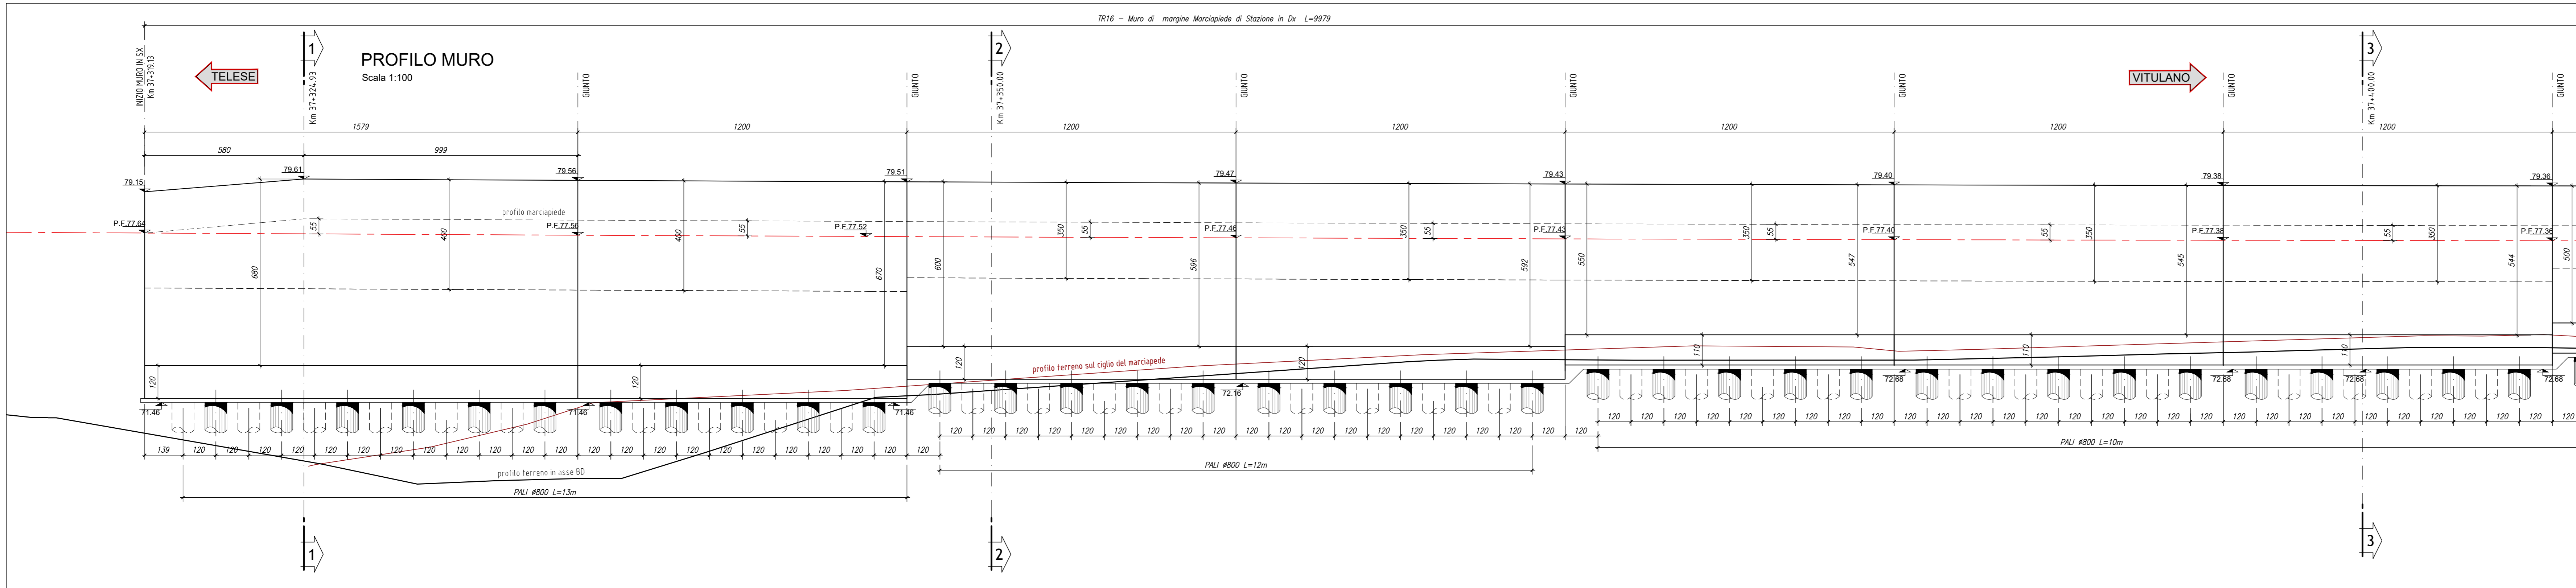
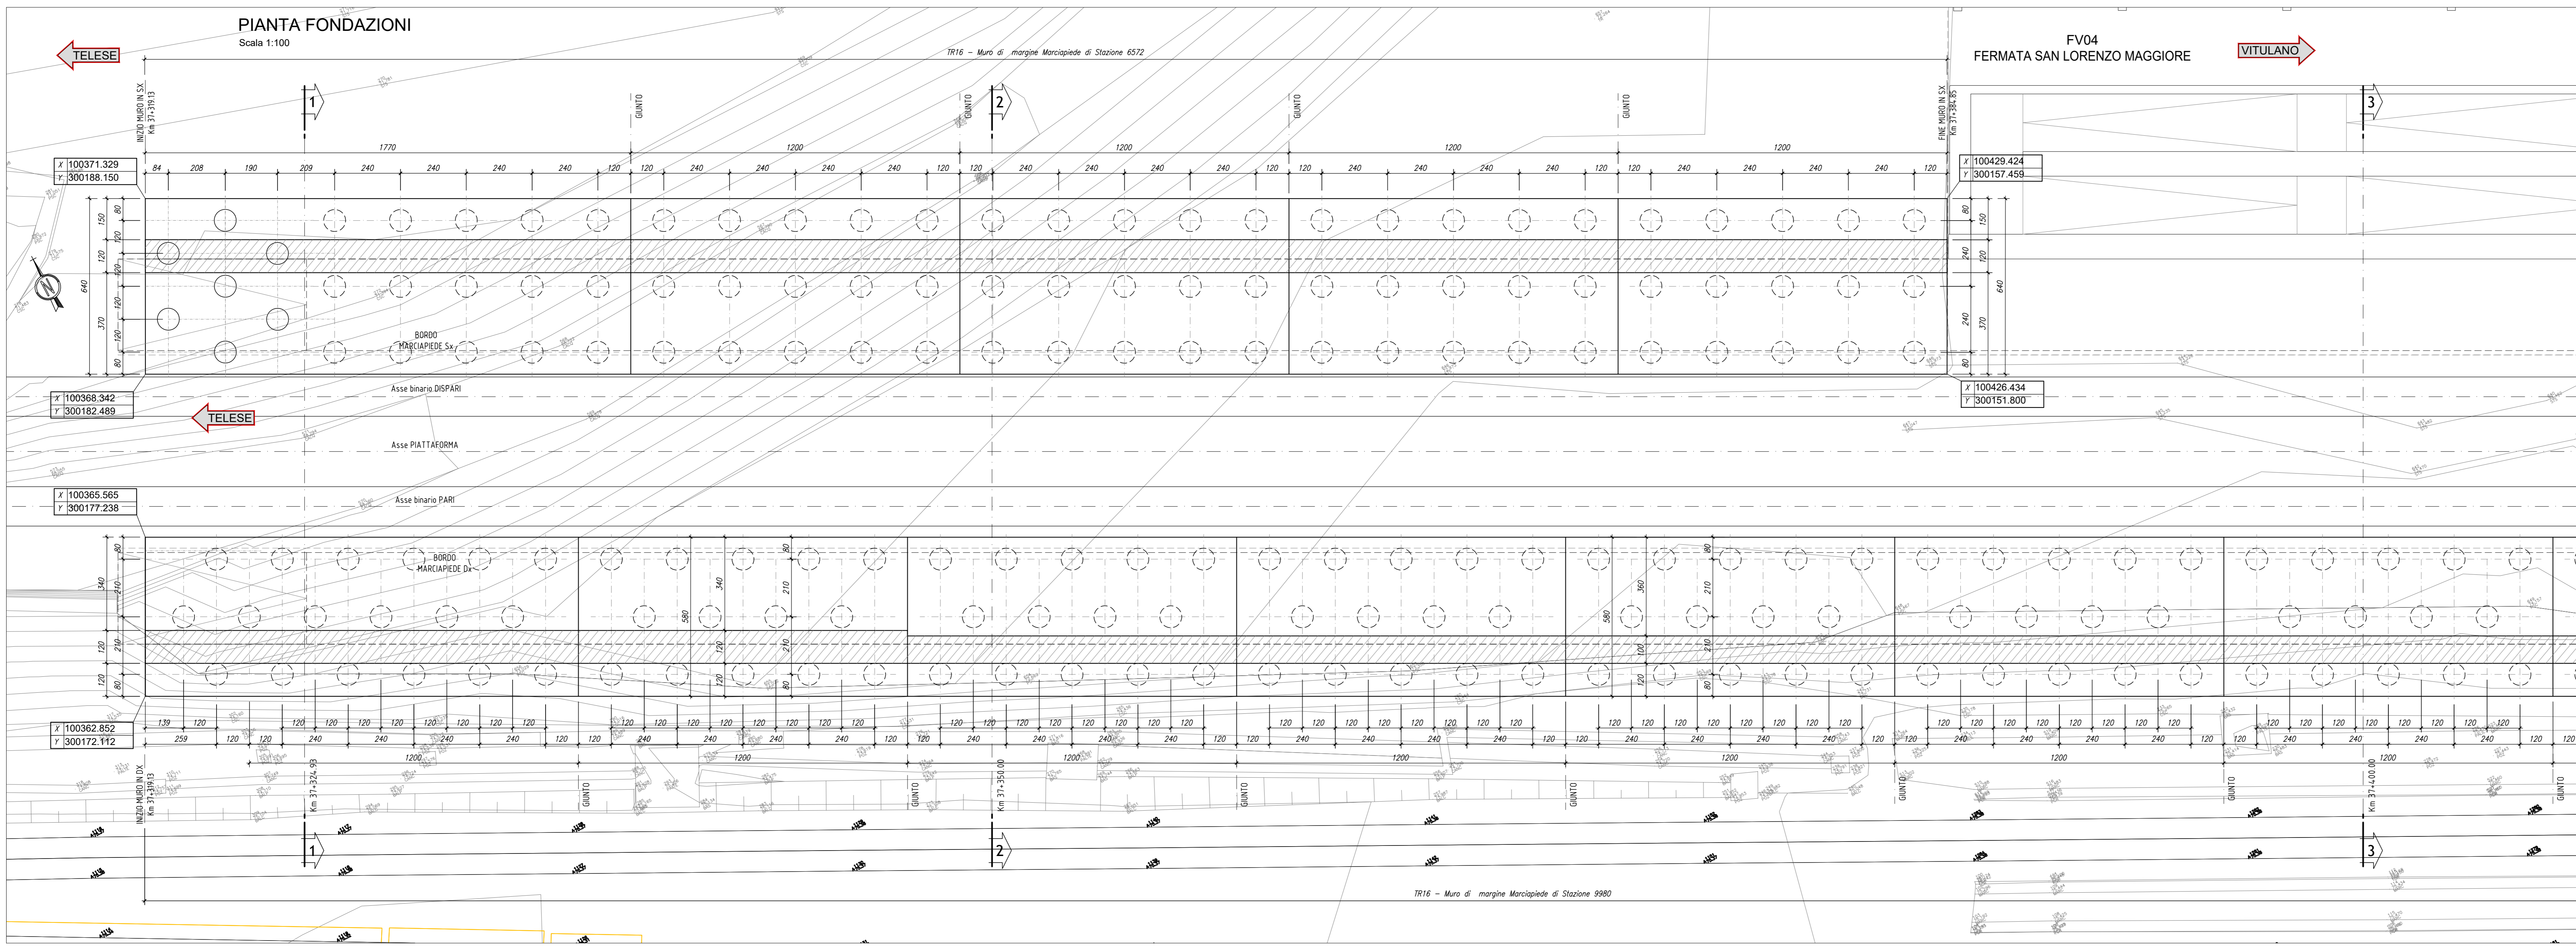


NOTE:
Per tabella materiali ed incidenze vedi elaborato:
IF2R.0.2.E.ZZ.IT.00.00.0.001 - Tabella Materiali e Incidenze Opere di Linea

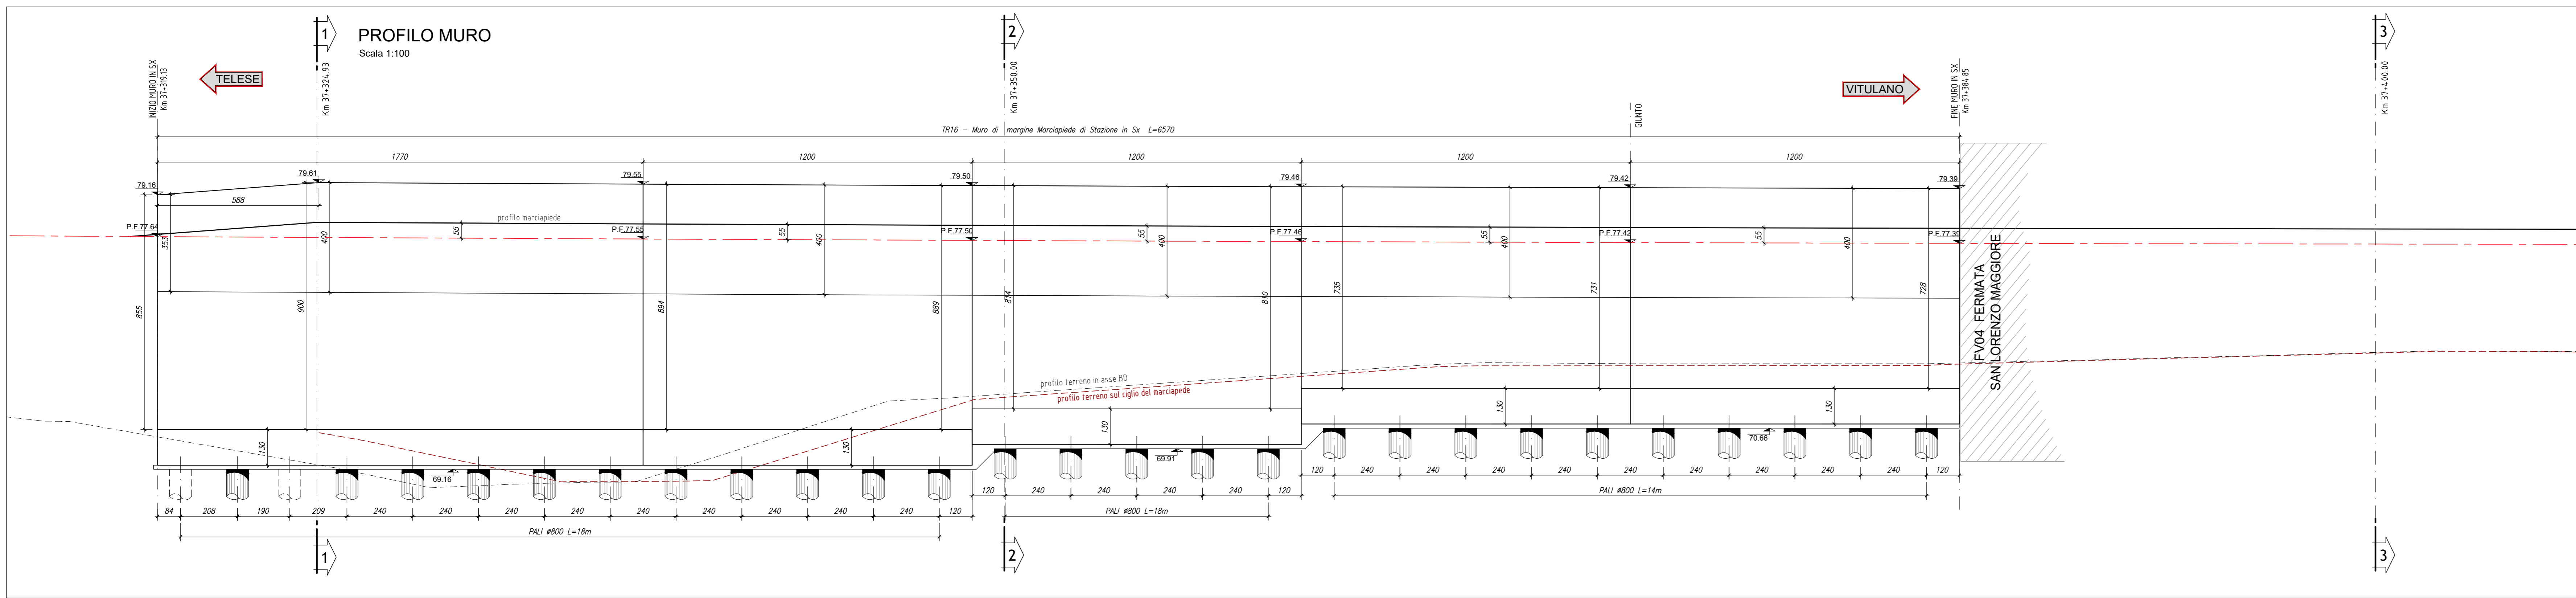

COMMITTENTE: **RFI** RETE FERROVIARIA ITALIANA GRUPPO FERROVIE DELLO STATO ITALIANE

DIREZIONE LAVORI: **ITALFERR** GRUPPO FERROVIE DELLO STATO ITALIANE

APPALTATORE: **TELESE S.p.A.** Consorzio di Infrastrutture e Servizi

PROGETTAZIONE: **Ghella** Consorzio di Infrastrutture e Servizi, **ITINERA**, **SALCEF GROUP**, **SALCEF CONSTRUCTION**, **COGET IMPIANTI**

MANDATARI: **SYSTRA**, **SWS**, **SOTECNI**

IL DIRETTORE DELLA PROGETTAZIONE: **Ing. M. FERRARO**

PROGETTO ESECUTIVO

ITINERARIO NAPOLI-BARI RADDOPPIO TRATTA CANCELLO - BENEVENTO II LOTTO FUNZIONALE FRASSO TELESINO - VITULANO 2° SUBLOTTO TELESE - SAN LORENZO

DISEGNO
RILEVATI E TRINCEE
TR16
Muri di Sostegno in SX e DX dal km 37+319.13 a pk 37+986.41
Pianta fondazioni e profili - Tav. 1

APPALTATORE: **Ing. M. FERRARO** (Stampa e Firma)
SCALA: 1:100

Rev.	Descrizione	Redatto	Verificato	Data	Operato/Disciplinato	PROG.	REV.
A	EMISSIONE	C. FERRARO	G. COPPINI	24/06/2021	L. BRILLOZZONE	007	B
B	REVISIONE A SEGUITO REV.	C. FERRARO	G. COPPINI	31/10/2021	L. BRILLOZZONE	010	B

File: IF2R.2.2.E.ZZ.LA.TR.16.0.5.007.B.dwg n. Elab.: