
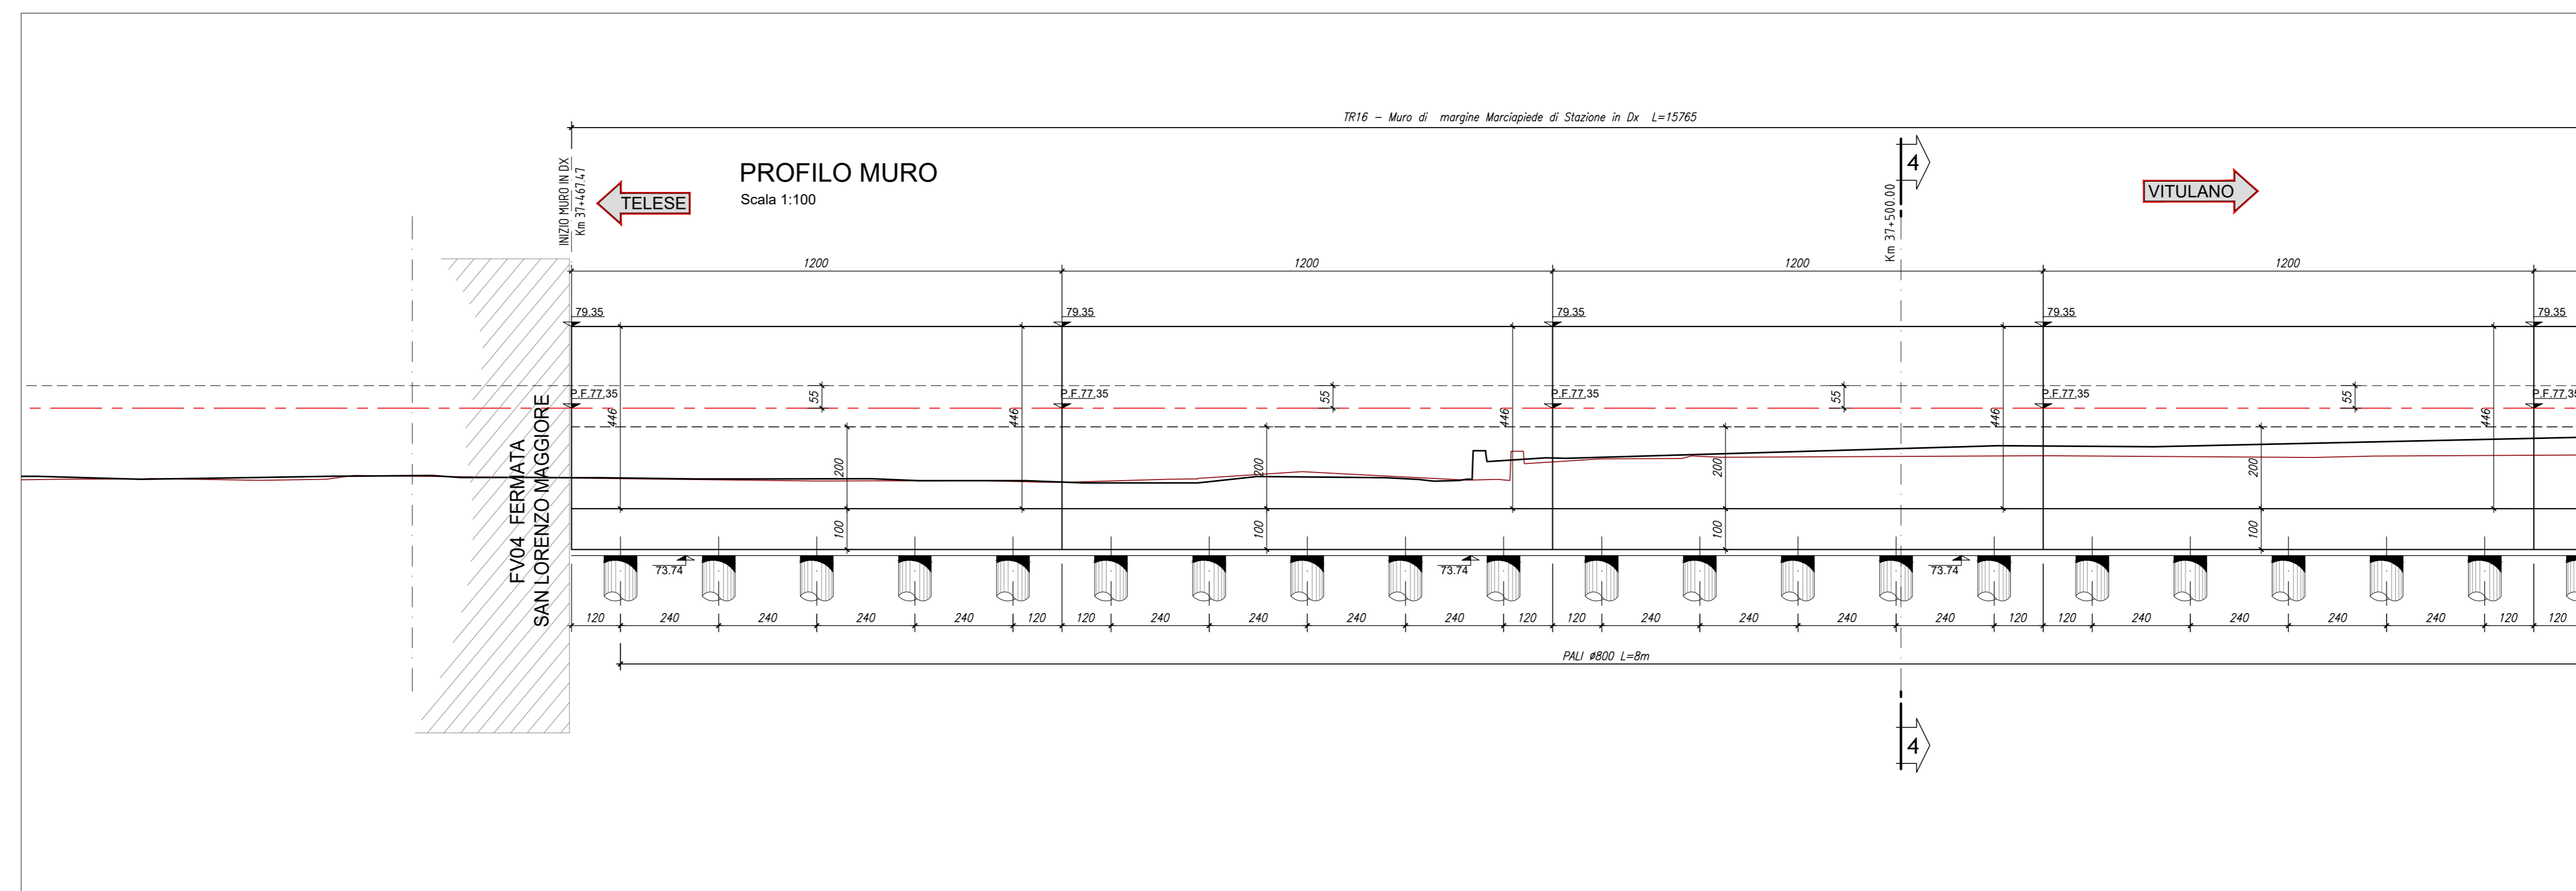
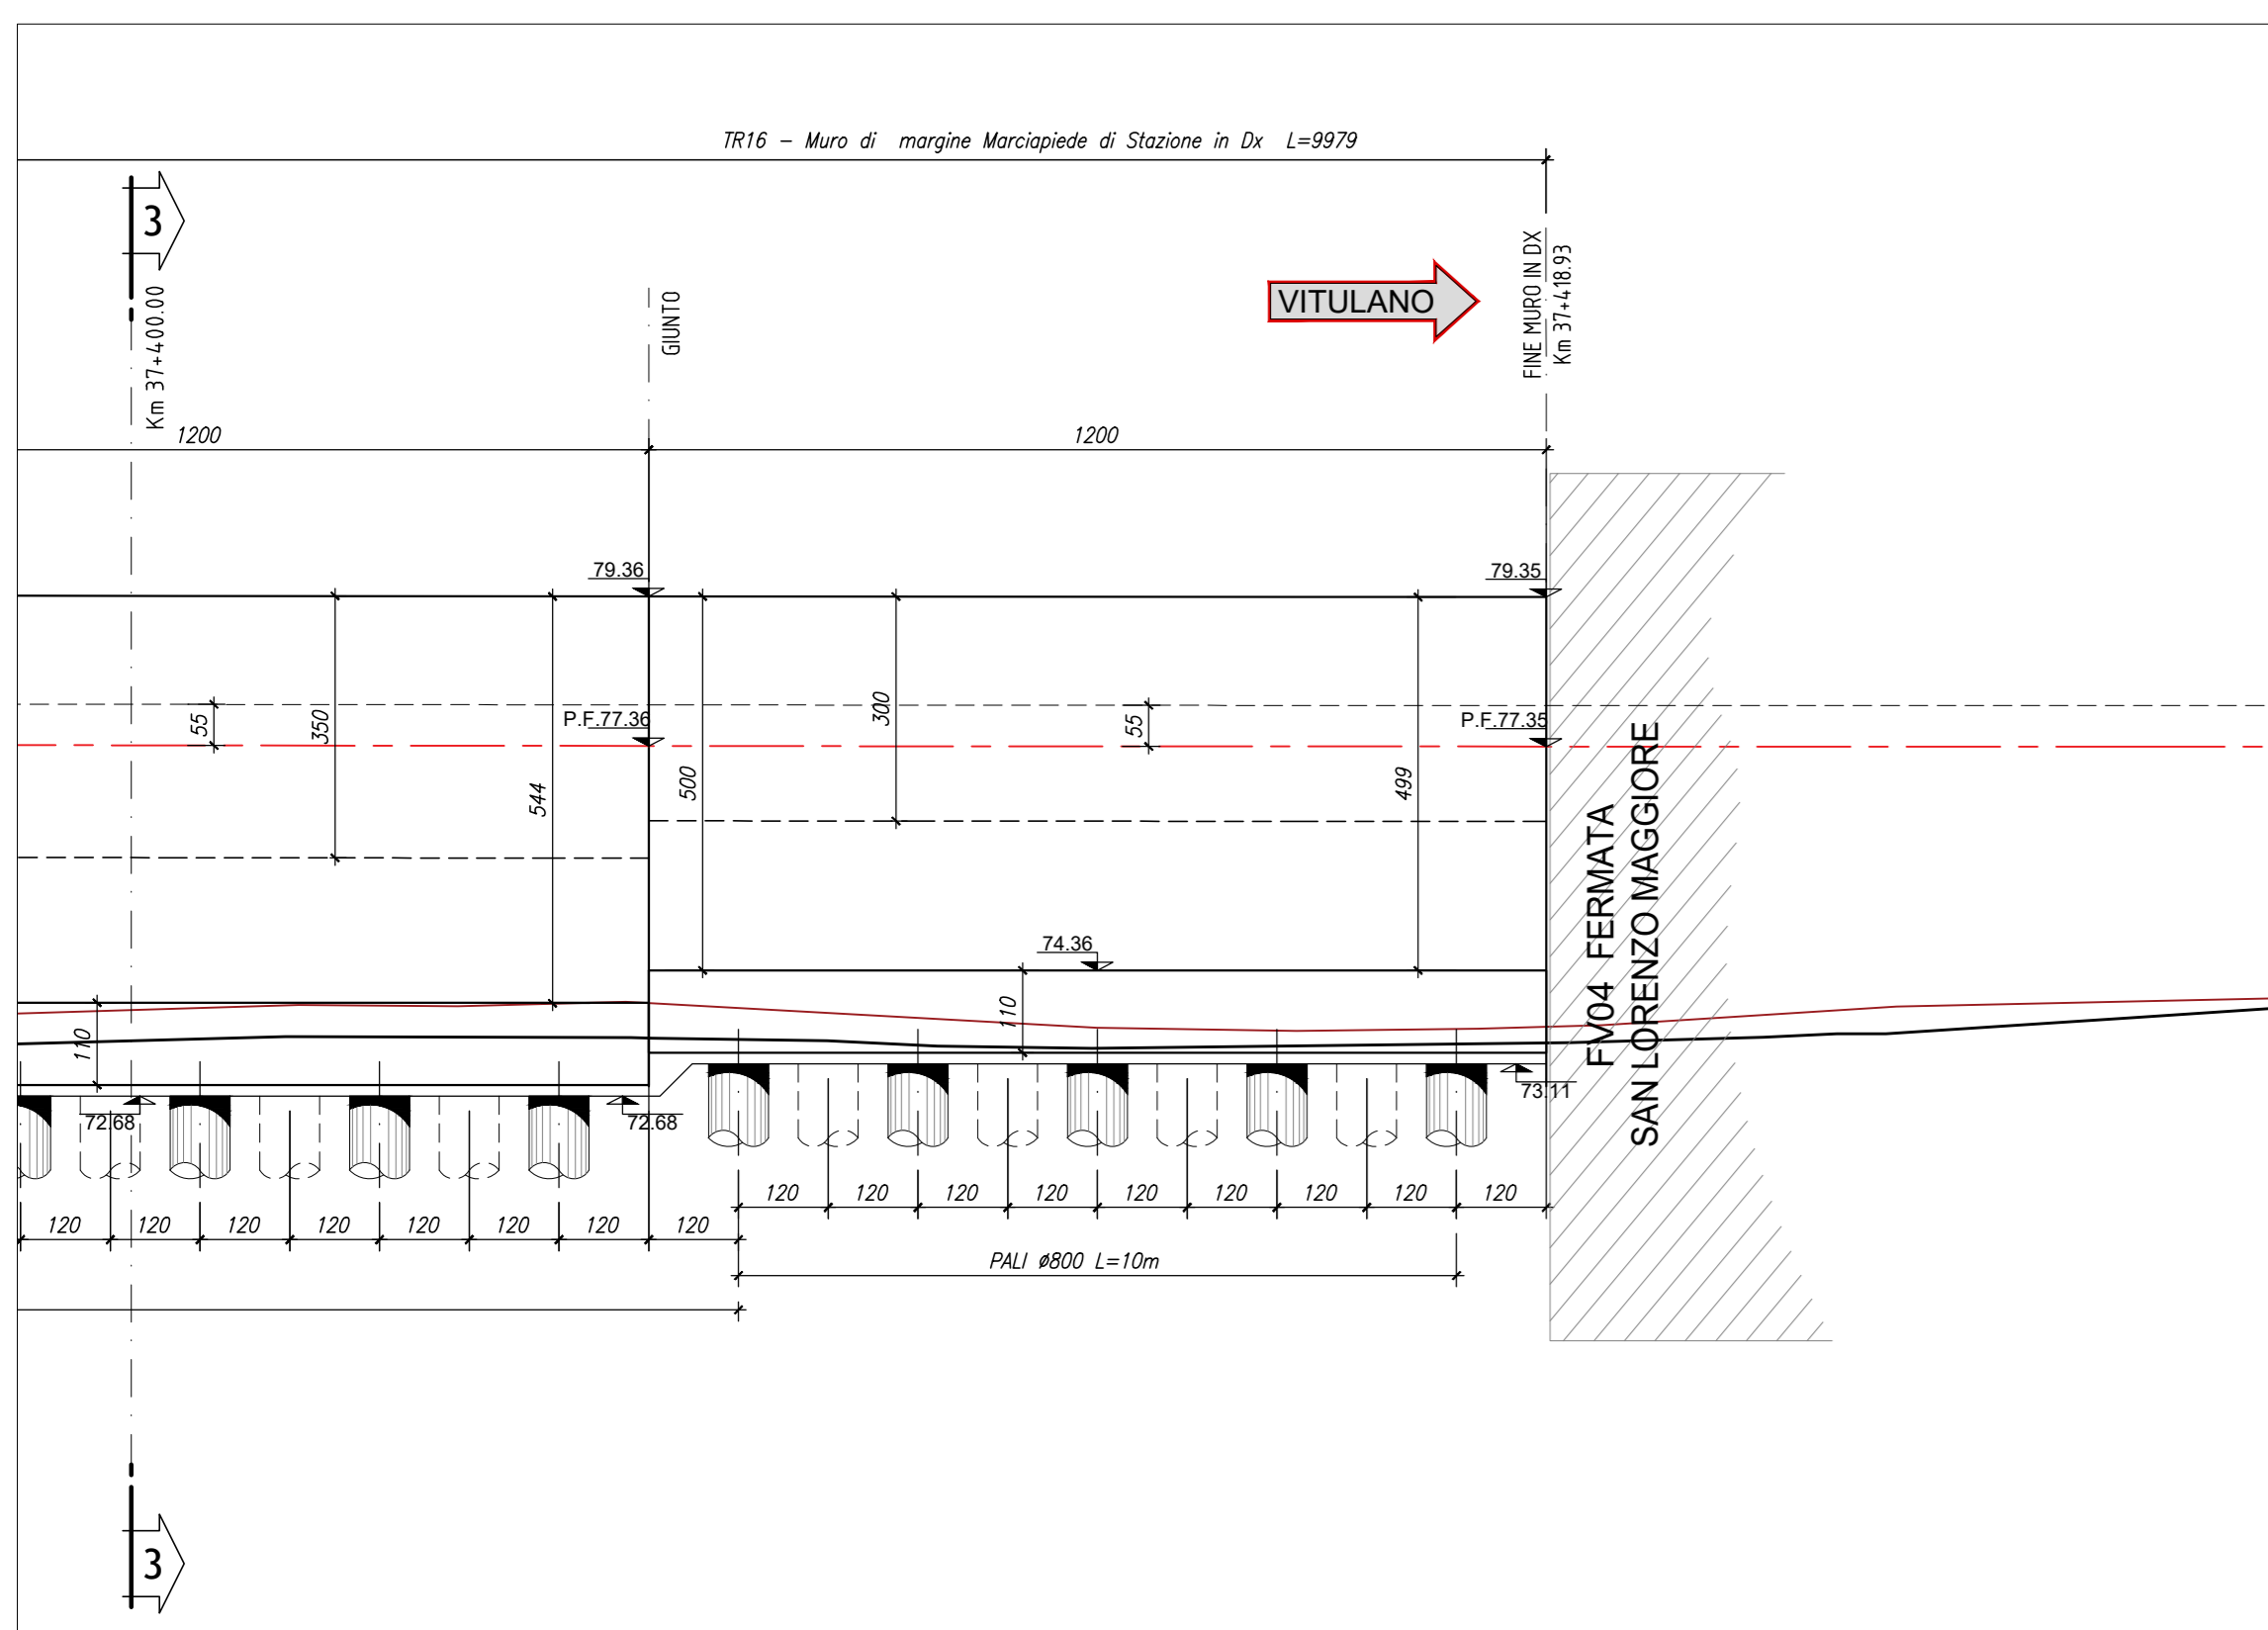
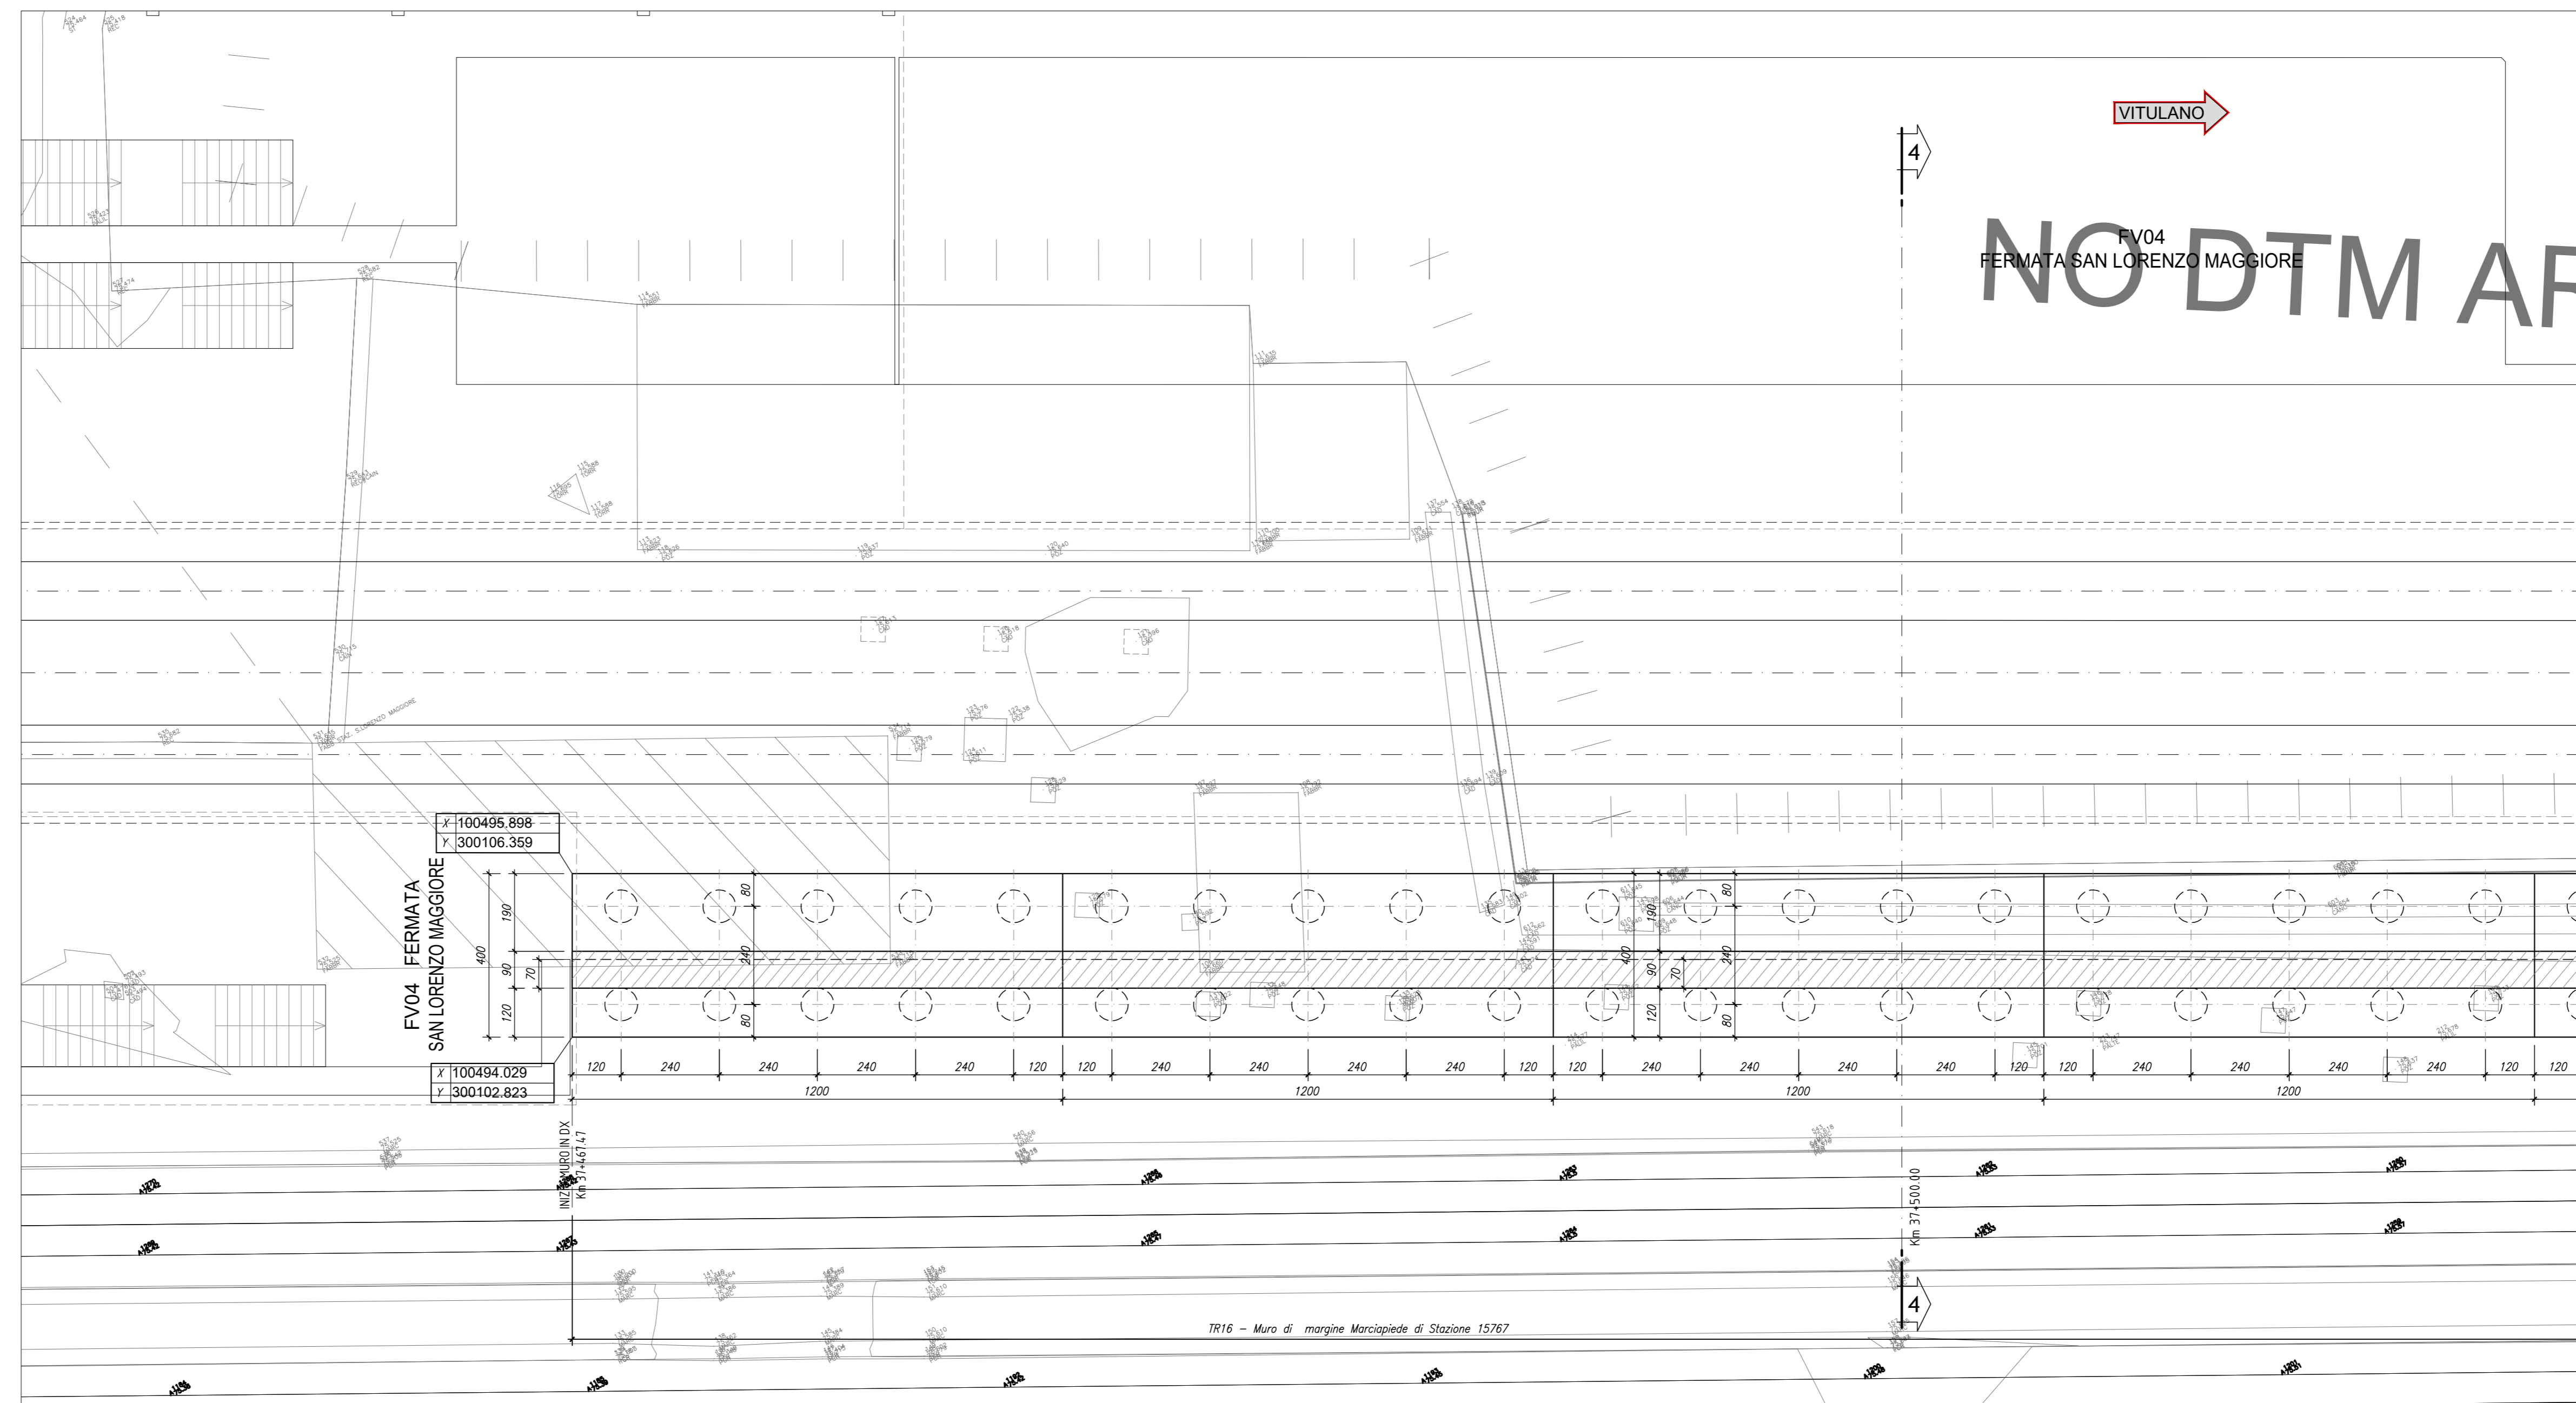
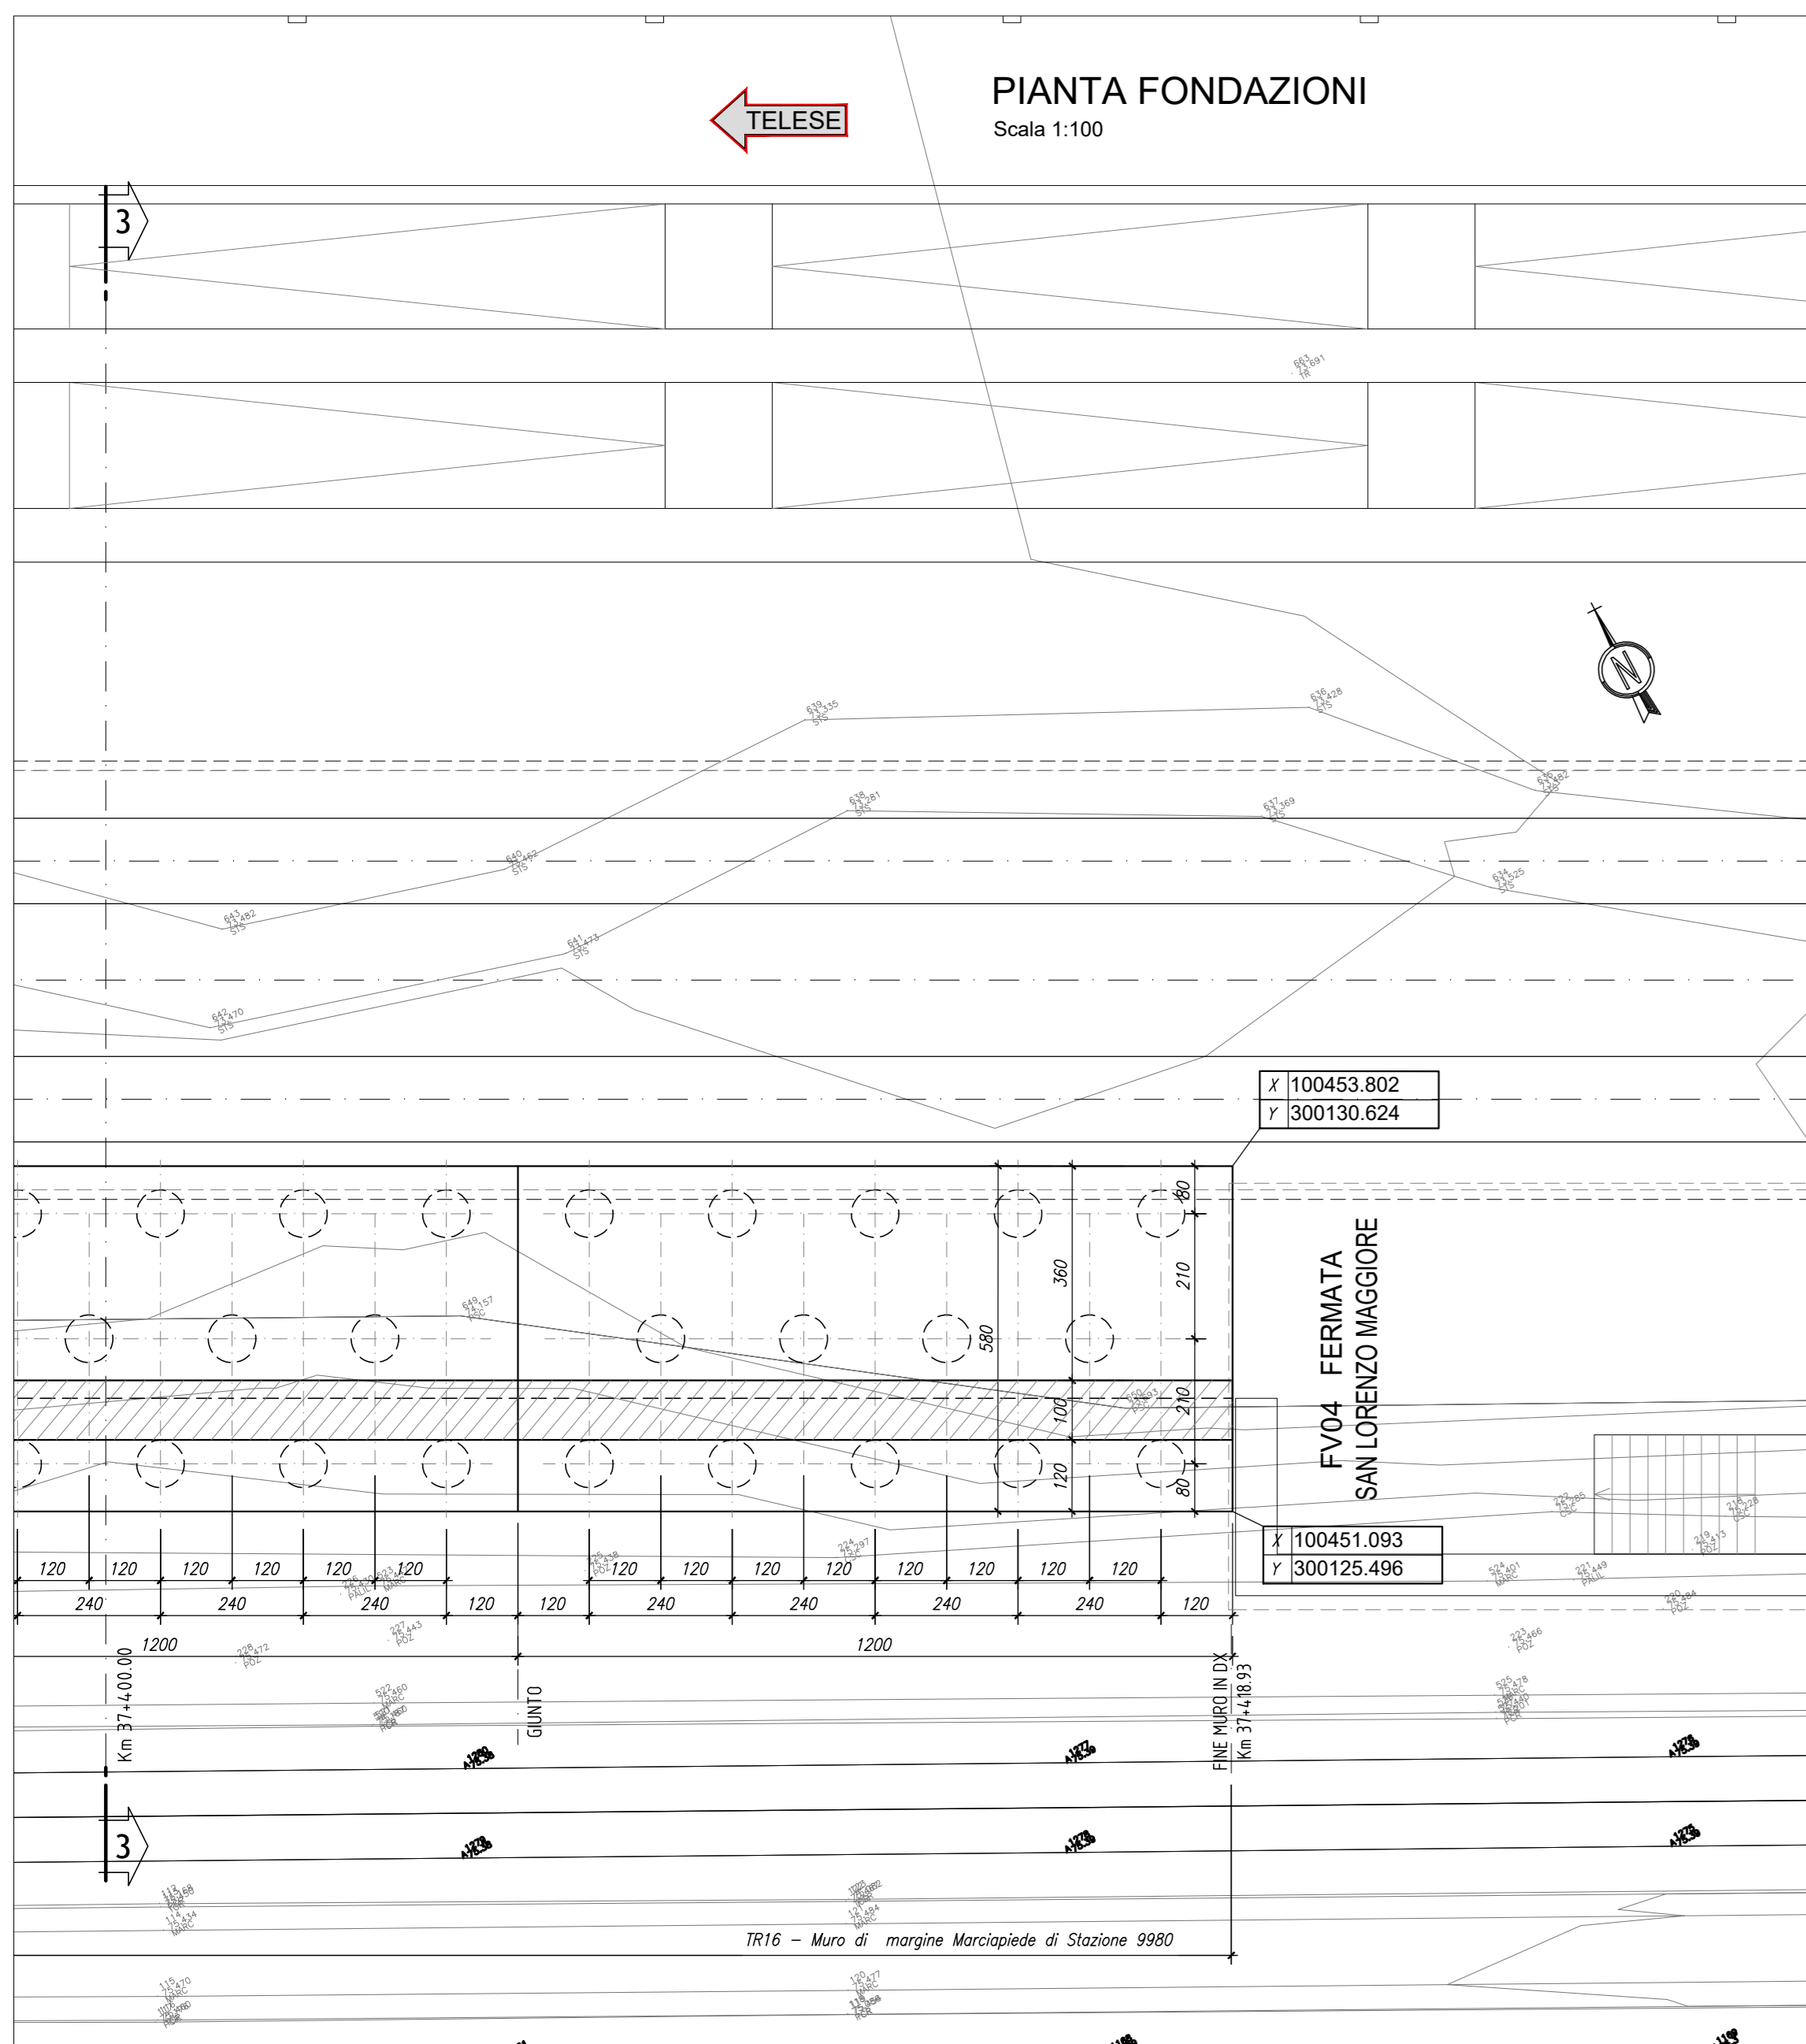
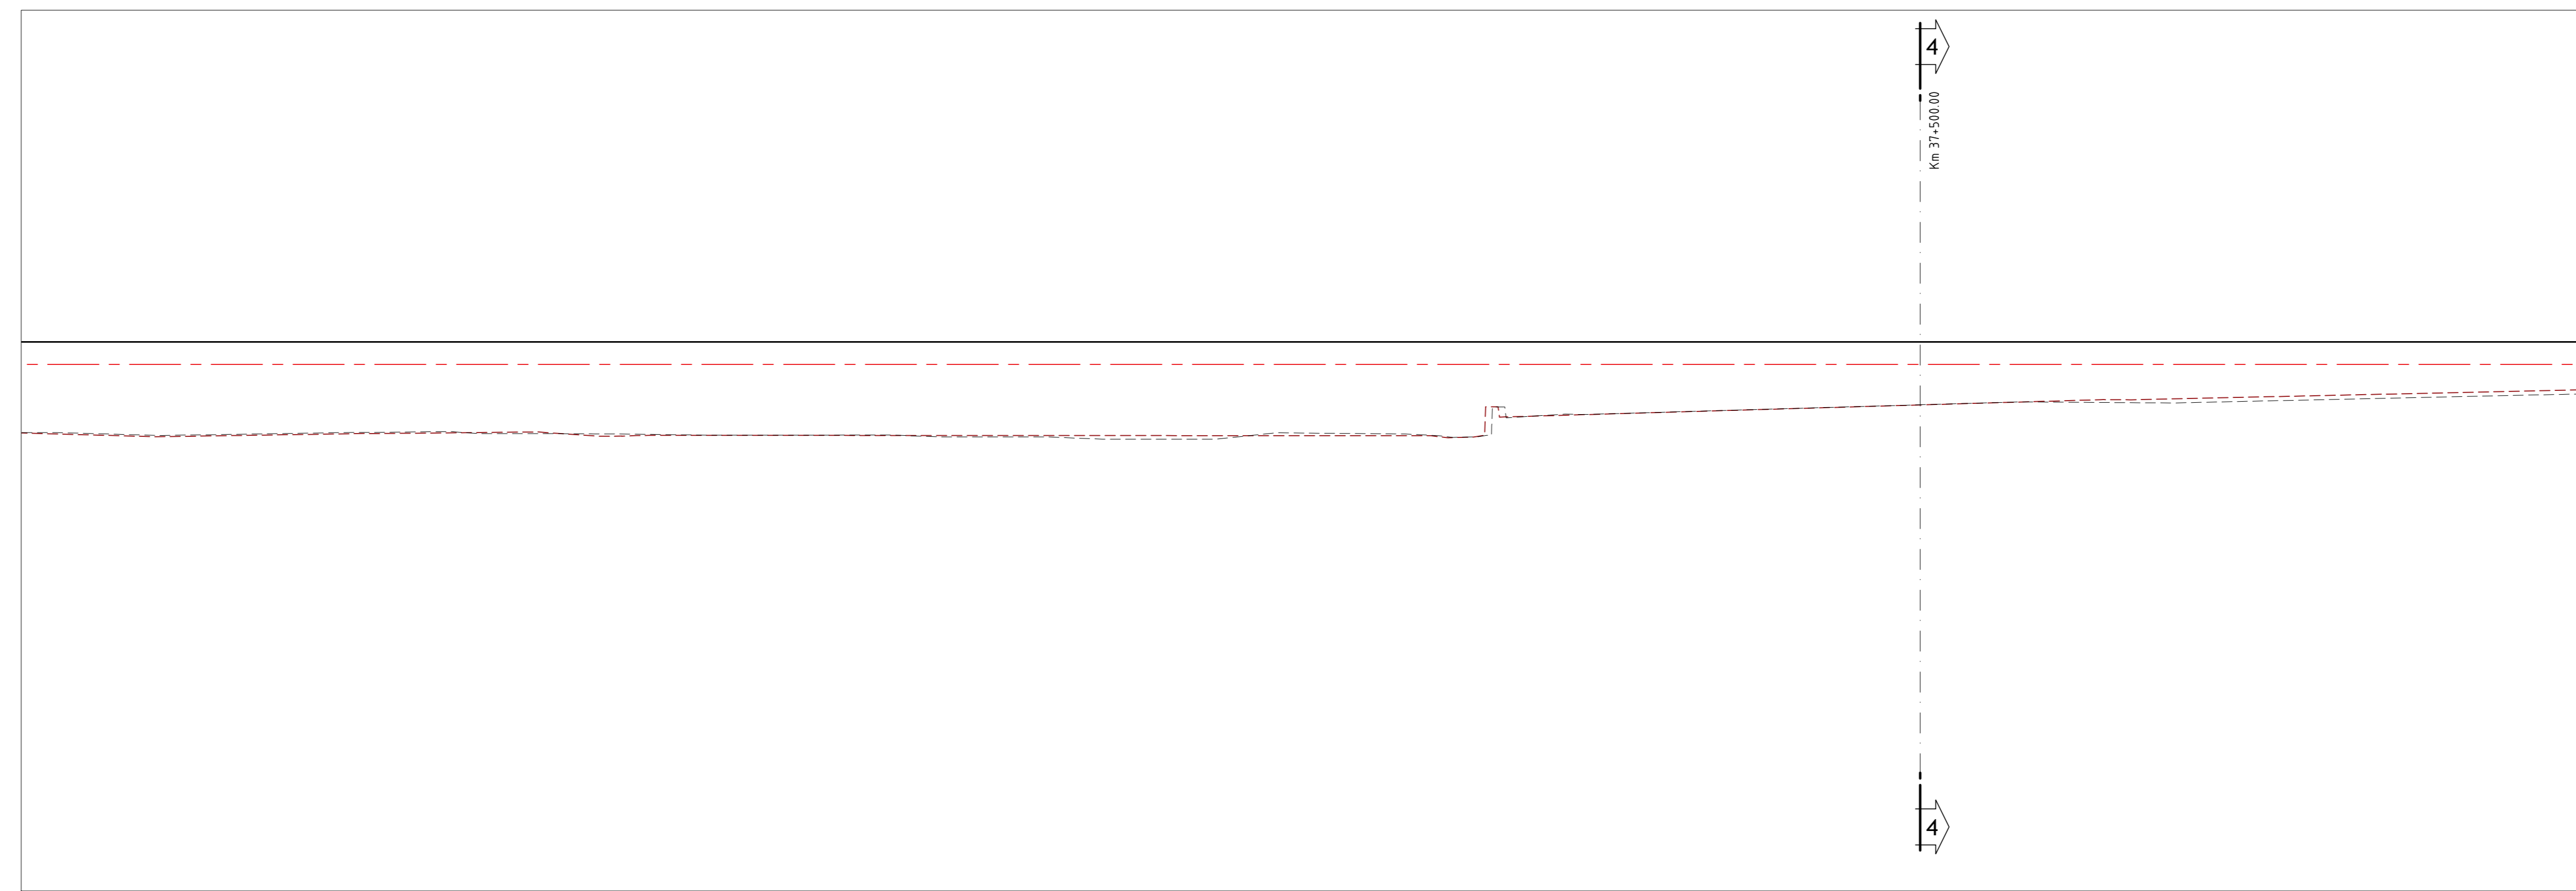


NOTE:
Per tabella materiali ed incidenze vedi elaborato:
IF2R.0.2.E.ZZ.IT.00.00.0.0.001 - Tabella Materiali e incidenze Opere di Linea

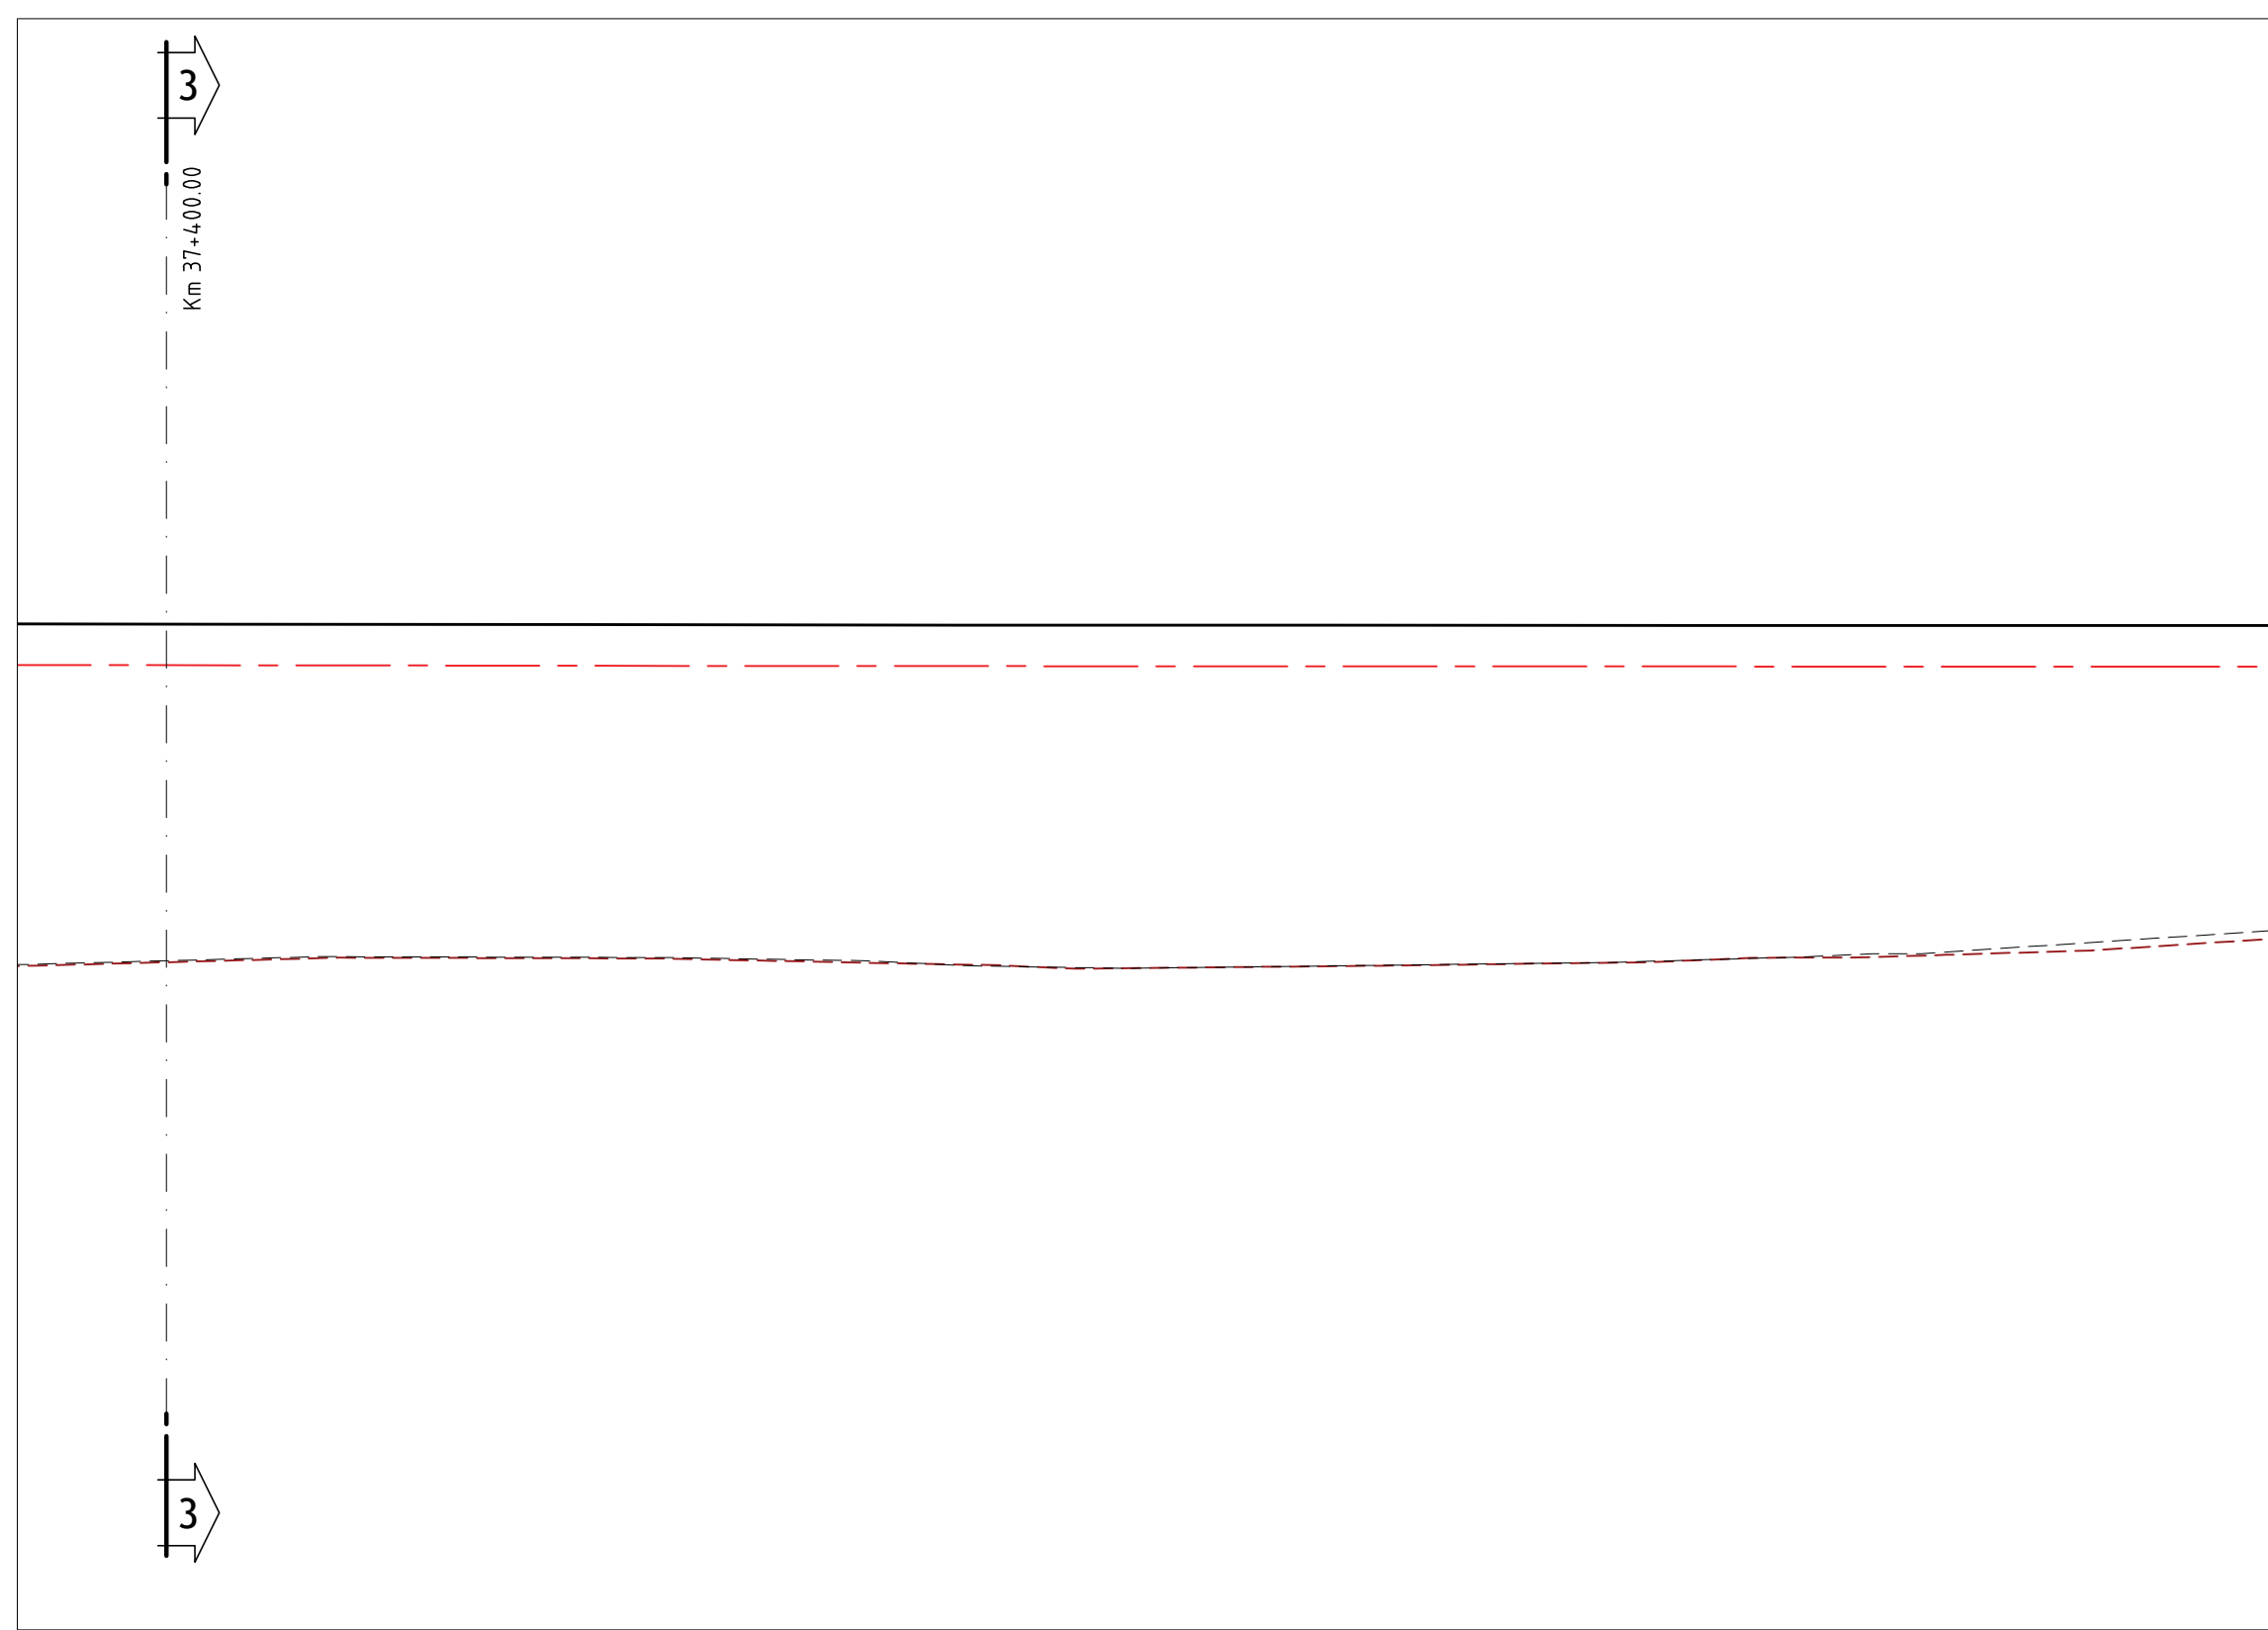

COMMITTENTE: **RFI** RETE FERROVIARIA ITALIANA GRUPPO FERROVIE DELLO STATO ITALIANE

DIREZIONE LAVORI: **ITALFERR** GRUPPO FERROVIE DELLO STATO ITALIANE

APPALTATORE: **TELESE S.p.A. r.l.** Consorzio Telese Società Consortile a Scoperta Illimitata

PROGETTAZIONE: **Ghella** **ITINERA** **SALCEF** **COGET IMPIANTI**

MANDATARIA: **SYSTRA** MANDANTI: **SWS** **SOTECNI** Responsabile Progettazione: Ing. Luca Caputo

PROGETTO ESECUTIVO

ITINERARIO NAPOLI-BARI
RADDOPPIO TRATTA CANCELLO - BENEVENTO
II LOTTO FUNZIONALE FRASSO TELESINO - VITULANO
2° SUBLOTTO TELESE - SAN LORENZO

DISEGNO
RILEVATI E TRINCEE
TR16
Muri di Sostegno in SX e DX dal km 37+319.13 a pk 37+986.41
Pianta fondazioni e profili - Tav.2

APPALTATORE: **Ing. M. Esposito** SCALA: 1:100

Rev.	Descrizione	Redatto	Data	Verificato	Data	Approvato	Data	Autorizzato	Data
A	EMISSIONE	G. PRATI	25/09/2021	G. COPPA	24/09/2021	L. BRILLOZZONE	24/09/2021		
B	REVISIONE A SEGUITO REV.	G. PRATI	31/10/2021	G. COPPA	31/10/2021	L. BRILLOZZONE	31/10/2021		

File: IF2R.2.2.E.ZZ.LA.TR.16.0.5.008.B.dwg n. Elab.: