


ASSE BINARIO DISPARI

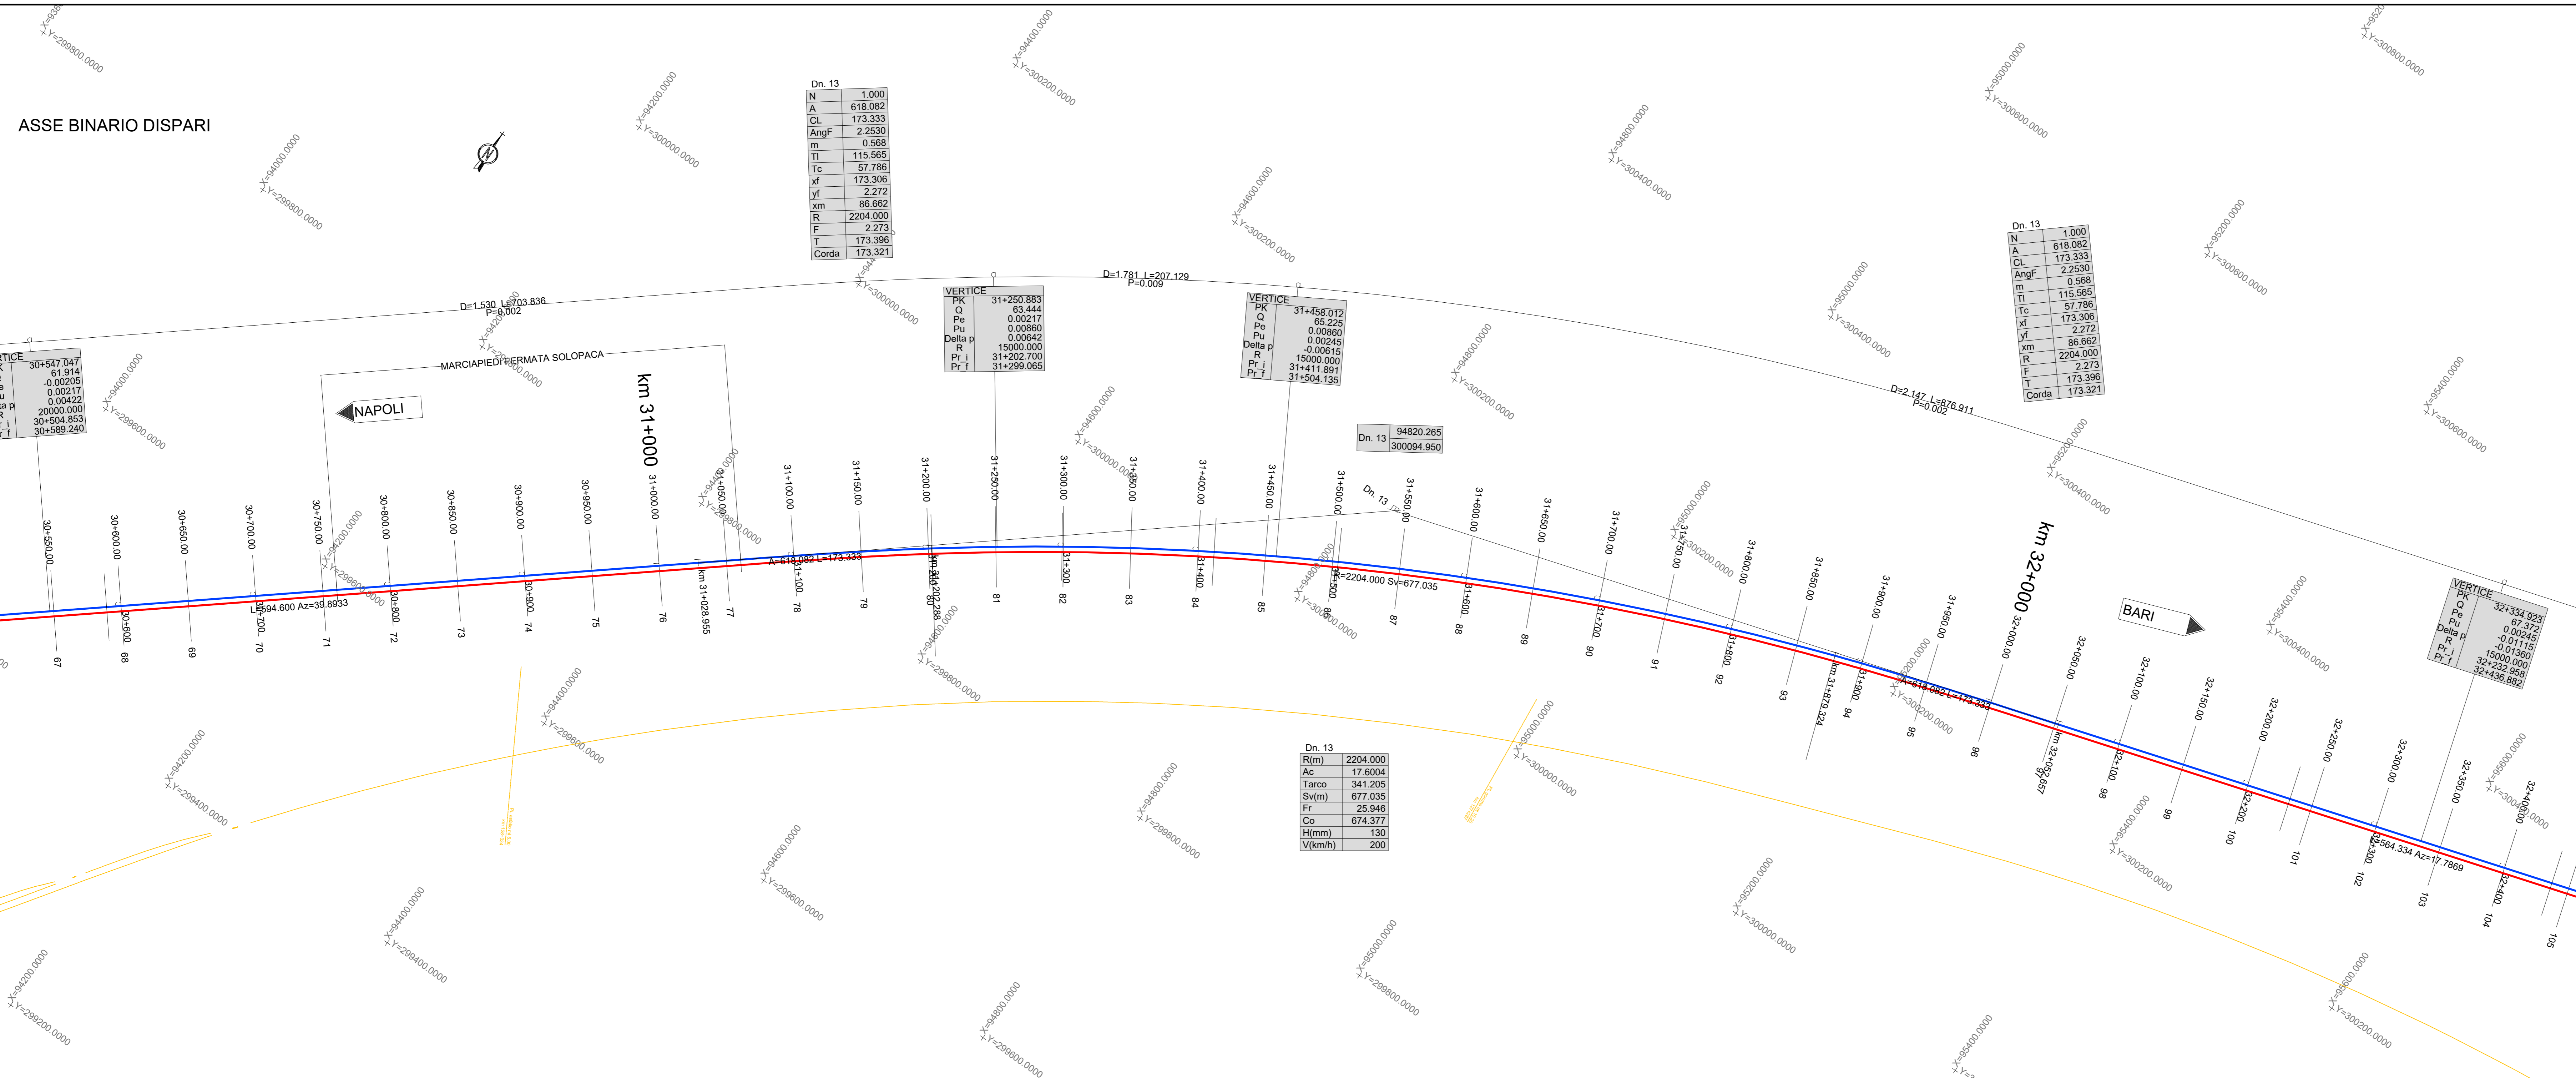


N	1.000
A	618.082
CL	173.333
AngF	2.2530
m	0.568
TI	115.565
Tc	57.786
xf	173.306
ym	2.272
R	86.962
F	2204.000
T	173.396
Coord	173.321

N	1.000
A	618.082
CL	173.333
AngF	2.2530
m	0.568
TI	115.565
Tc	57.786
xf	173.306
ym	2.272
R	86.962
F	2204.000
T	173.396
Coord	173.321

Dn. 13	94820.265
300094.950	


QUADRO D'UNIONE

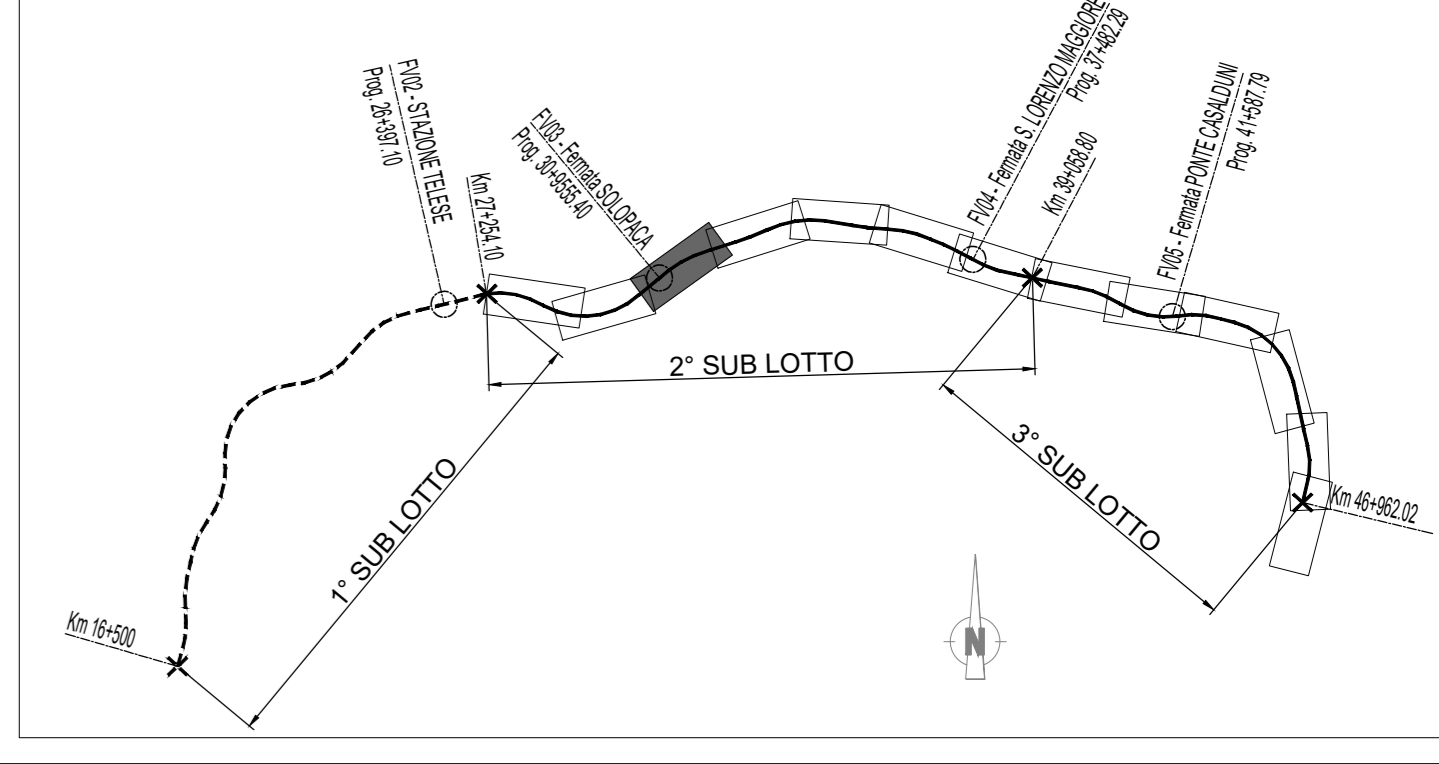


**LEGGENDA**

- NORD
- ASSE BINARIO DISPARI
- ASSE BINARIO PARI
- ASSE BINARIO ESISTENTE
- DIREZIONE

LEGGENDA TABELLINE FERROVIARIE

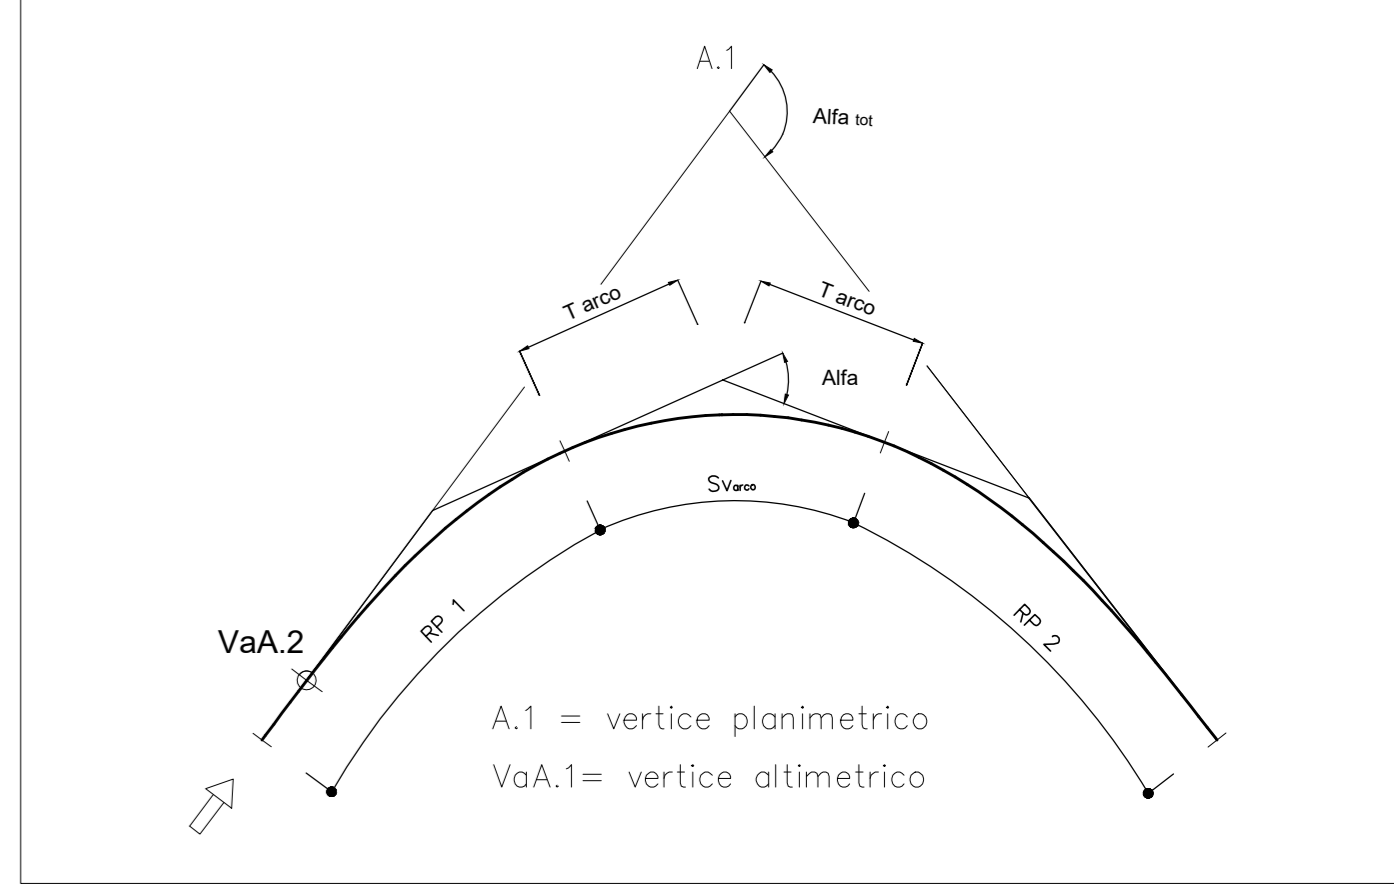

ASSE BINARIO PARI

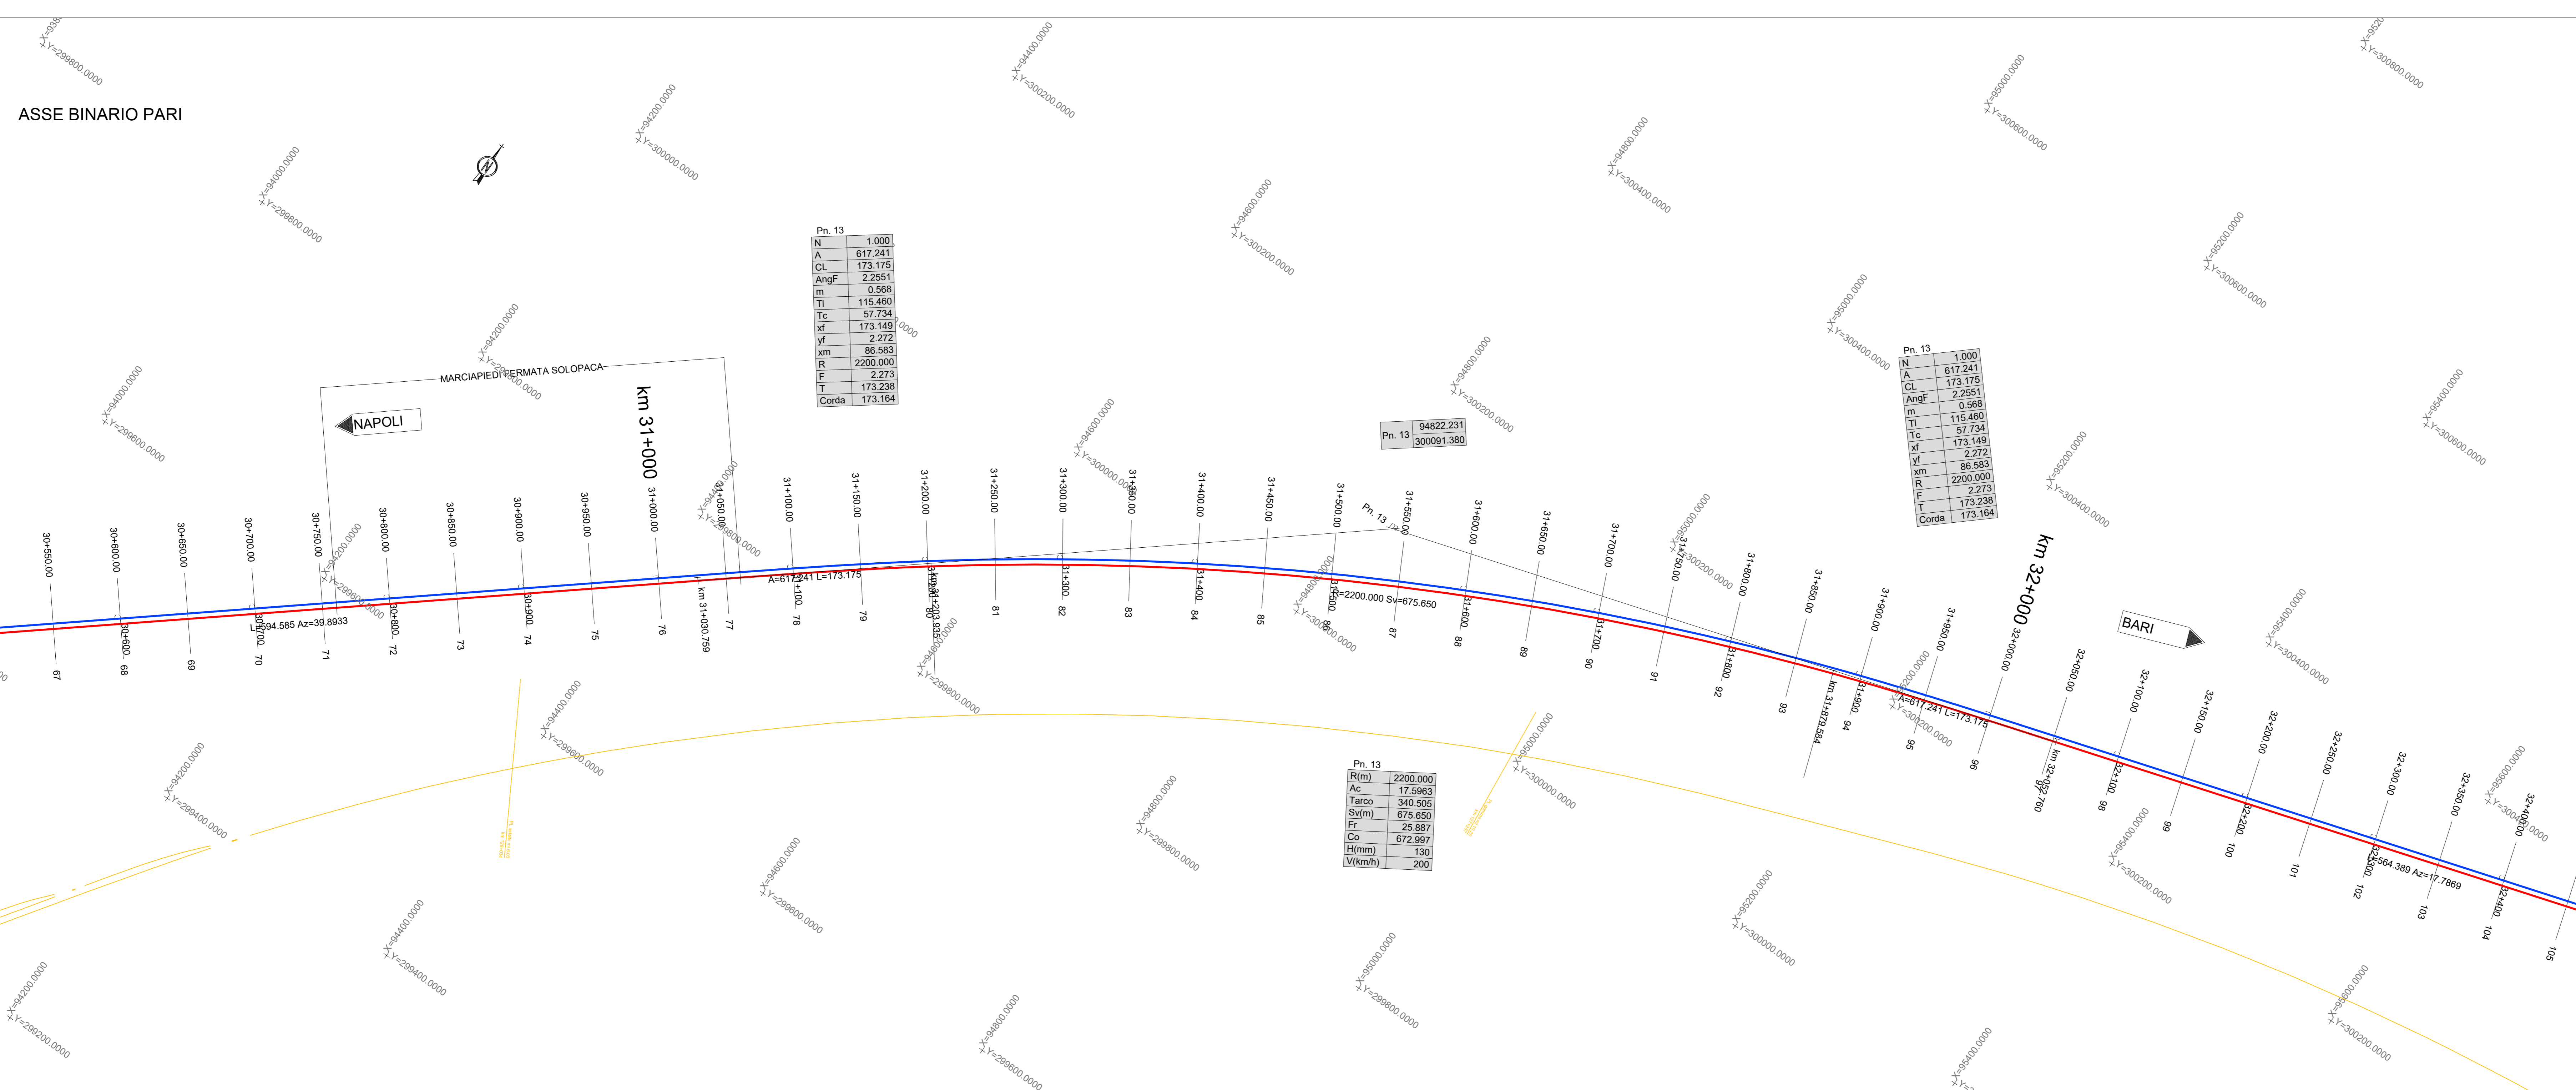

N	1.000
A	617.241
CL	173.175
AngF	2.2551
m	0.568
TI	115.460
Tc	57.734
xf	173.149
ym	2.272
R	86.583
F	2200.000
T	173.238
Coord	173.164

N	1.000
A	617.241
CL	173.175
AngF	2.2551
m	0.568
TI	115.460
Tc	57.734
xf	173.149
ym	2.272
R	86.583
F	2200.000
T	173.238
Coord	173.164

Dn. 13	94822.231
300091.380	

COMMITTENTE: **RFI** RETE FERROVIARIA ITALIANA GRUPPO FERROVIE DELLO STATO ITALIANE

DIREZIONE LAVORI: **ITALFERR** GRUPPO FERROVIE DELLO STATO ITALIANE

APPALTATORE: **TELESE S.p.A.** Consorzio Ferrovie Società Consorzio a Scoperta della Telese

PROGETTAZIONE: **Ghella**, **ITINERA**, **SALCEF**, **COGET IMPIANTI**

MANDATARIA: **SYSTRA**, **SWS**, **SOTECNI**

IL DIRETTORE DELLA PROGETTAZIONE:

**PROGETTO ESECUTIVO**

**ITINERARIO NAPOLI-BARI RADDOPPIO TRATTA CANCELLO - BENEVENTO II LOTTO FUNZIONALE FRASSO TELESINO - VITULANO 2° SUBLOTTO TELESE - SAN LORENZO**

DISEGNO: **INFRASTRUTTURA DI LINEA PLANIMETRIA DI TRACCIAMENTO TAV. 3**

APPALTATORE	SCALA:							
Ing. M. FERRONI	1:2000							
COMMESSA	LOTTO	FASE	ENTE	TIPO DOC.	OPERAZIONE	DISCIPLINA	PROGR.	REV.
IF2R	Z2	E	Z2	P6	IF0008	003		
Rev.	Descrizione	Redatto	Verificato	Data	Approvato	Data	Autore	Autore
A	EMISSIONE	DI GRAMICOLA	A. RICCI	11/05/2011	M. CASAROLI	11/05/2011	M. CASAROLI	11/05/2011
B	EMISSIONE PER REV.	DI GRAMICOLA	A. RICCI	11/05/2011	M. CASAROLI	11/05/2011	M. CASAROLI	11/05/2011