
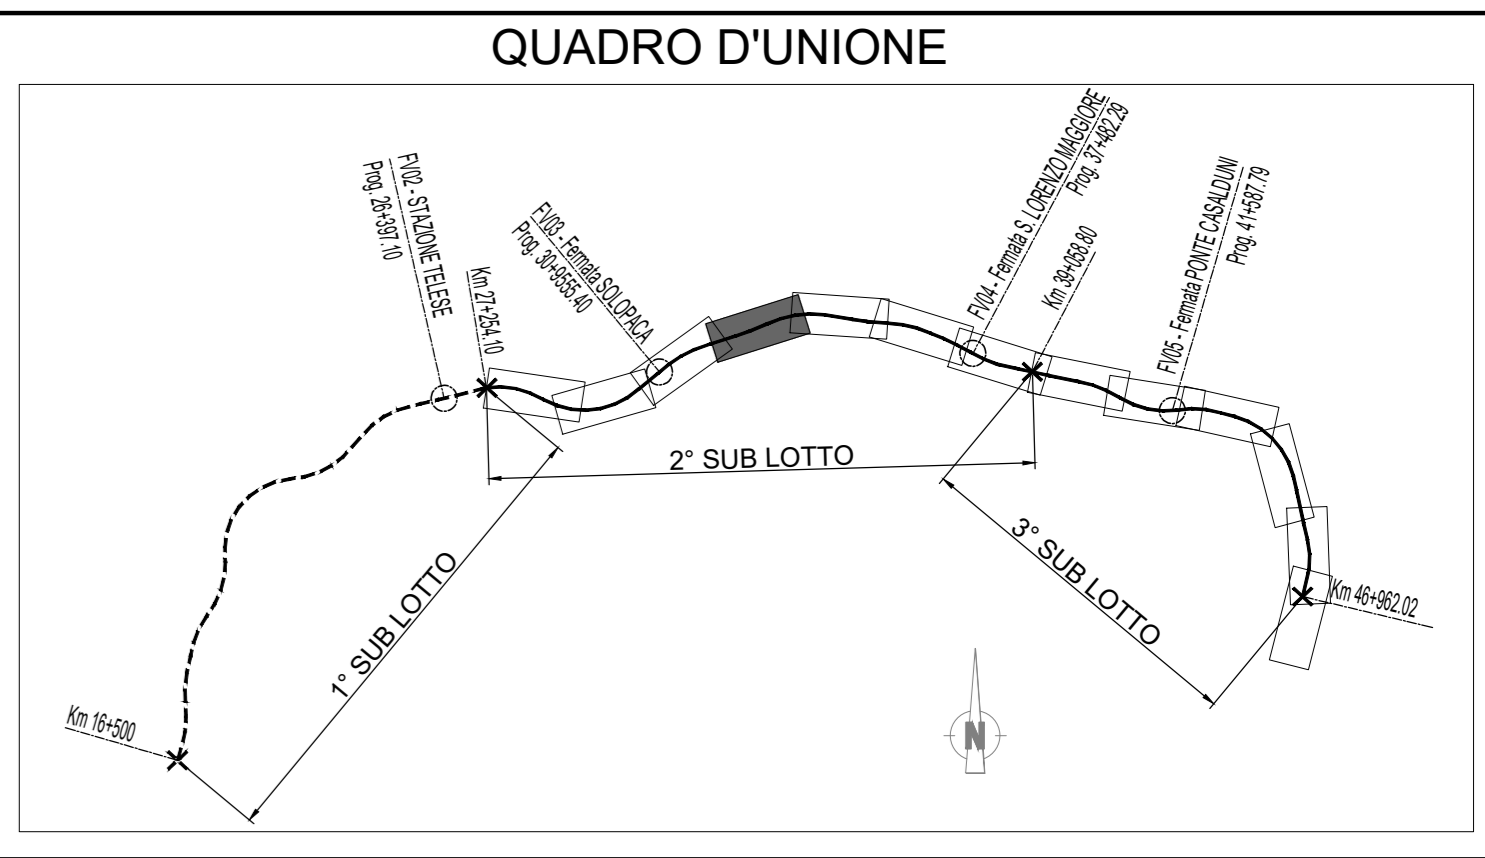



ASSE BINARIO DISPARI

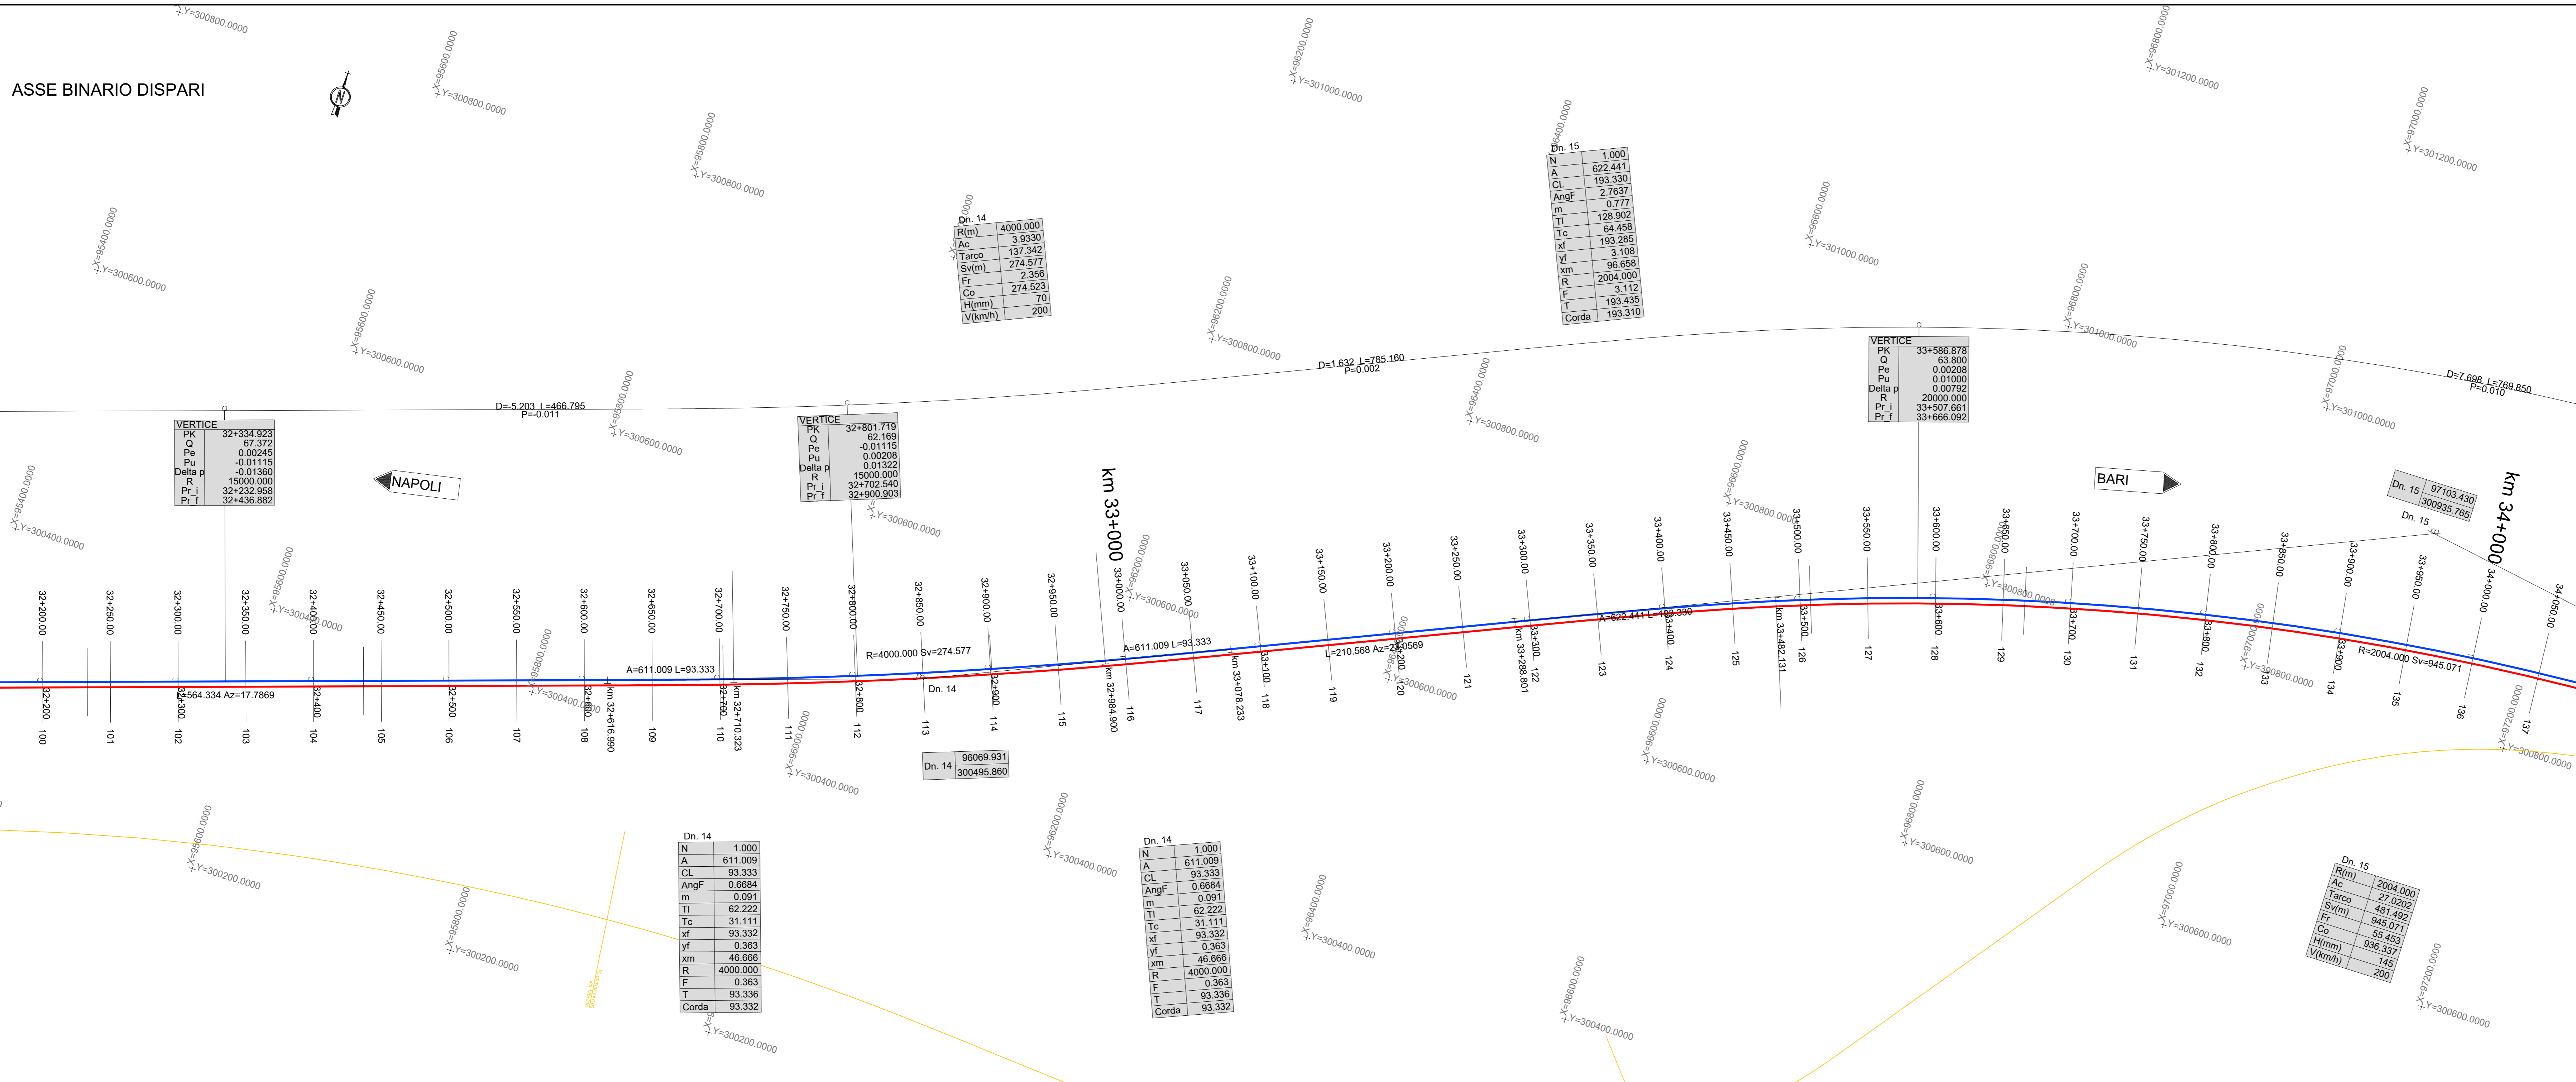

LEGGENDA

	NORD
	ASSE BINARIO DISPARI
	ASSE BINARIO PARI
	ASSE BINARIO ESISTENTE
	DIREZIONE

LEGGENDA TABELLINE FERROVIARIE

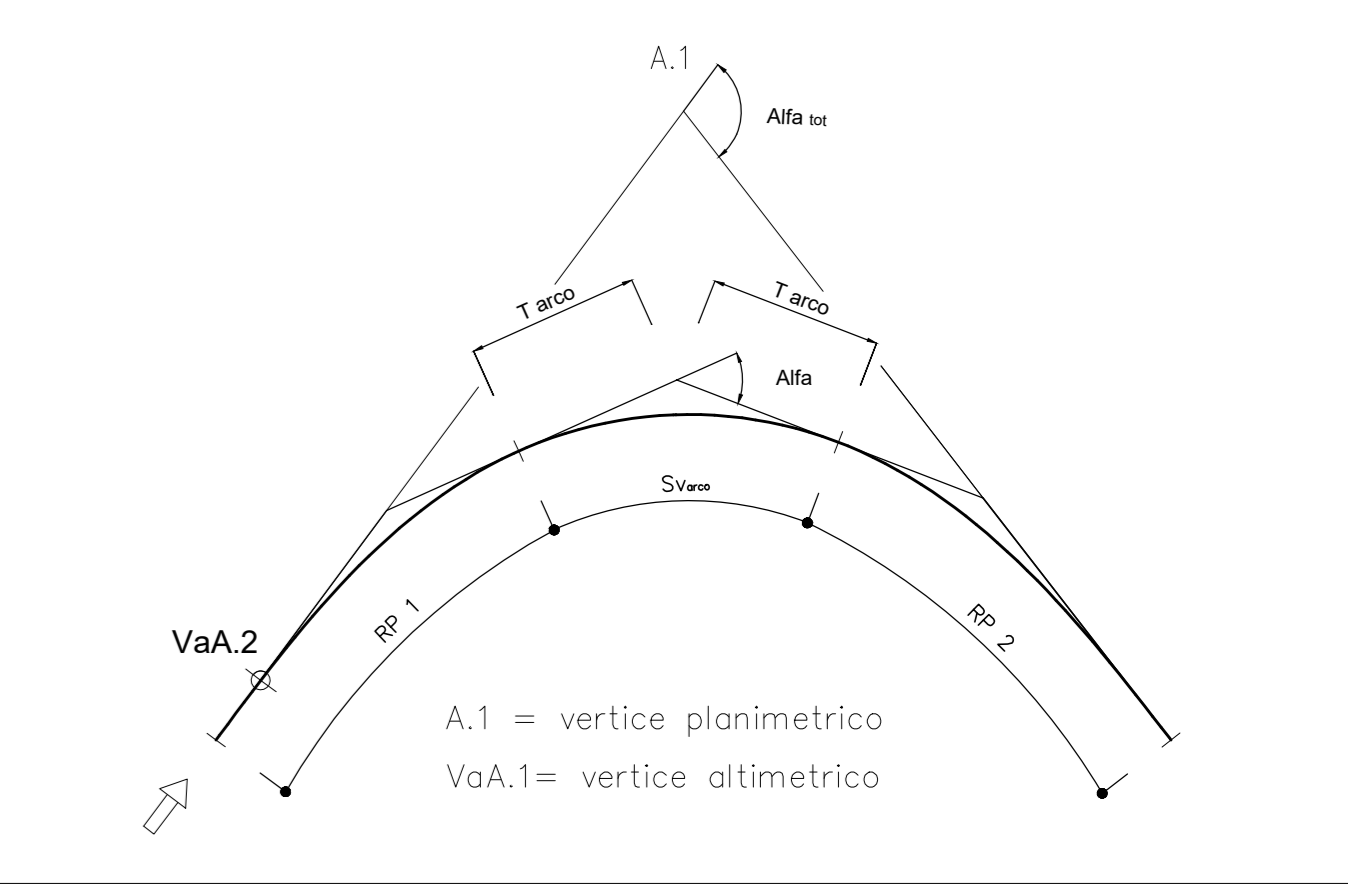

ASSE BINARIO PARI



COMMITTENTE: **RFI** RETE FERROVIARIA ITALIANA GRUPPO FERROVIE DELLO STATO ITALIANE

DIREZIONE LAVORI: **ITALFERR** GRUPPO FERROVIE DELLO STATO ITALIANE

APPALTATORE: **TELESE S.p.A.** Casa di Frasso Telesino - Via S. Maria Maddalena, 10 - 01026 - Tel. 0745/931628

PROGETTAZIONE: **Ghella** Consorzio di Ingegneria, **ITINERA**, **SALCEF** TESTA ASSOCIATI, **COGET IMPIANTI**

MANDATARI: **SYSTRA**, **SWS**, **SOTECNI**

IL DIRETTORE DELLA PROGETTAZIONE: **Ing. L. LORIO**

**PROGETTO ESECUTIVO**

**ITINERARIO NAPOLI-BARI**  
**RADDOPPIO TRATTA CANCELLO - BEVENO**  
**II LOTTO FUNZIONALE FRASSO TELESINO - VITULANO**  
**2° SUBLOTTO TELESE - SAN LORENZO**

**DISEGNO**  
**INFRASTRUTTURA DI LINEA**  
**PLANIMETRIA DI TRACCIAMENTO**  
**TAV. 4**

APPALTATORE IL DIRETTORE TECNICO Geom. M. FERRONI	SCALA: 1:2000							
COMMESSA	LOTTO	FASE	ENTE	TIPO DOC.	OPERAZIONE	DISCIPLINA	PROGR.	REV.
IF2R	Z2	E	Z2	P6	IF10008	00	04	B
Rev.	Descrizione	Redatto	Verificato	Data	Approvato	Data	Autore	Autore
A	EMISSIONE	G. GRAMACIOLI	A. RICCI	11/05/2011	M. CASAROLI	11/05/2011	M. CASAROLI	11/05/2011
B	EMISSIONE PER REV.	G. GRAMACIOLI	A. RICCI	11/05/2011	M. CASAROLI	11/05/2011	M. CASAROLI	11/05/2011