
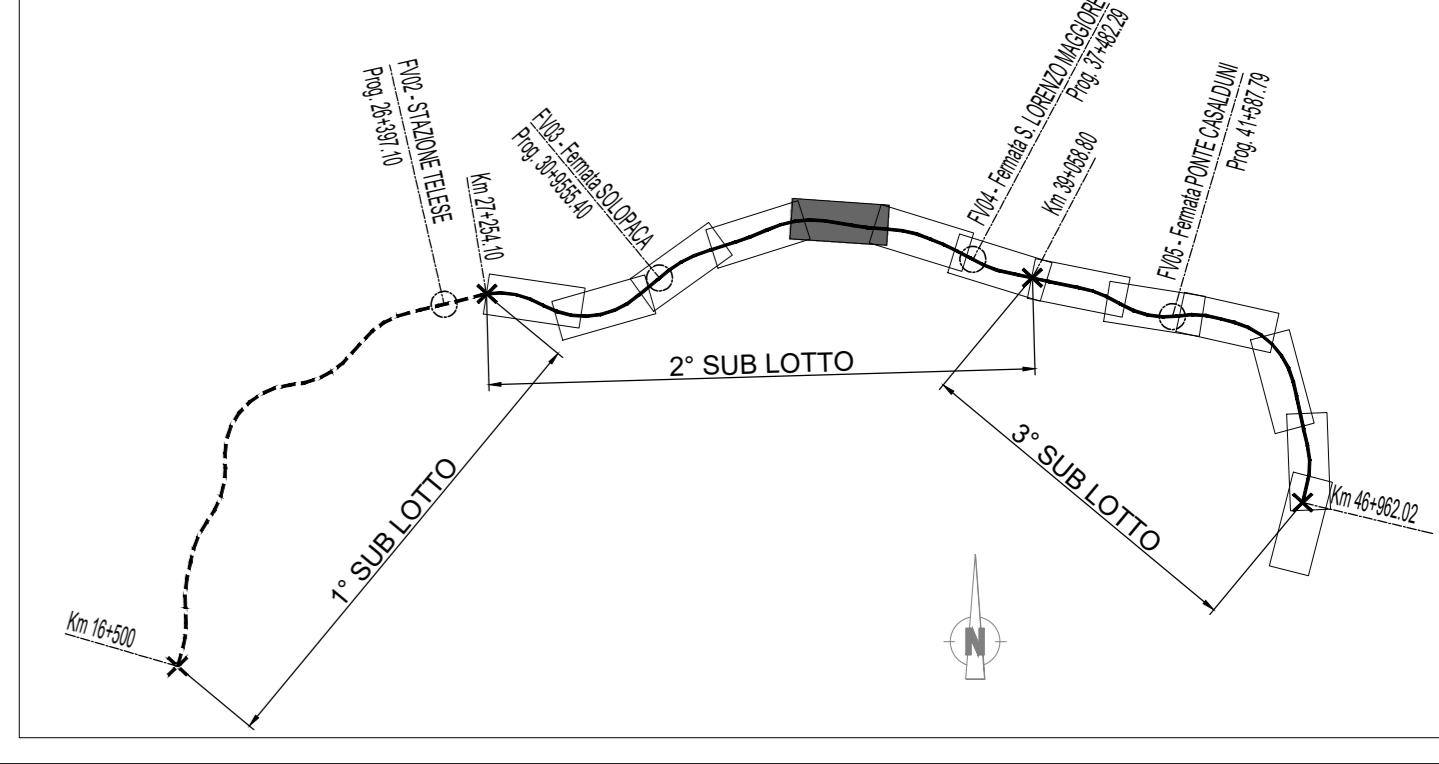



ASSE BINARIO DISPARI

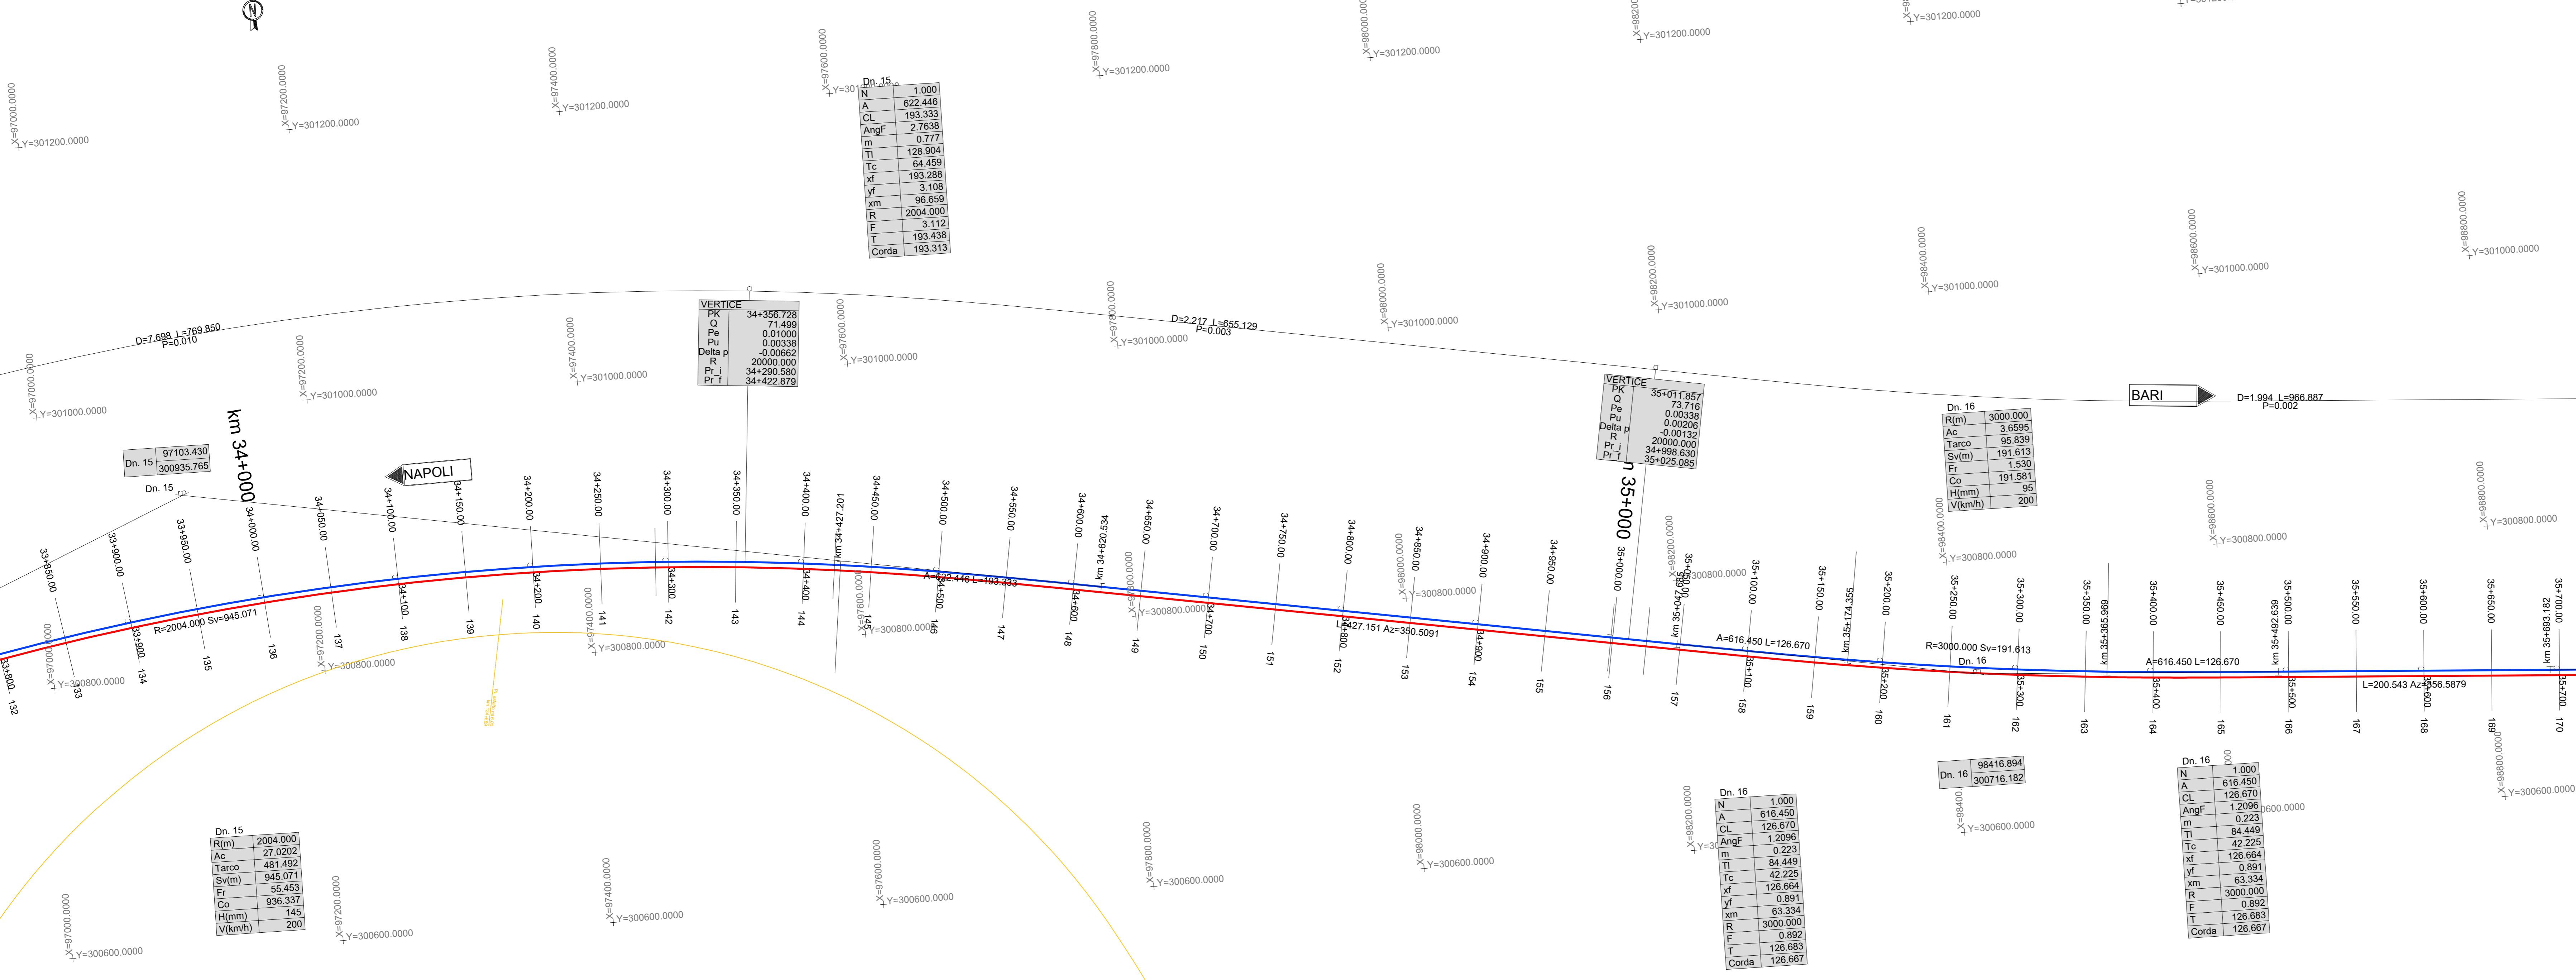

LEGGENDA

	NORD
	ASSE BINARIO DISPARI
	ASSE BINARIO PARI
	ASSE BINARIO ESISTENTE
	DIREZIONE

ASSE BINARIO PARI

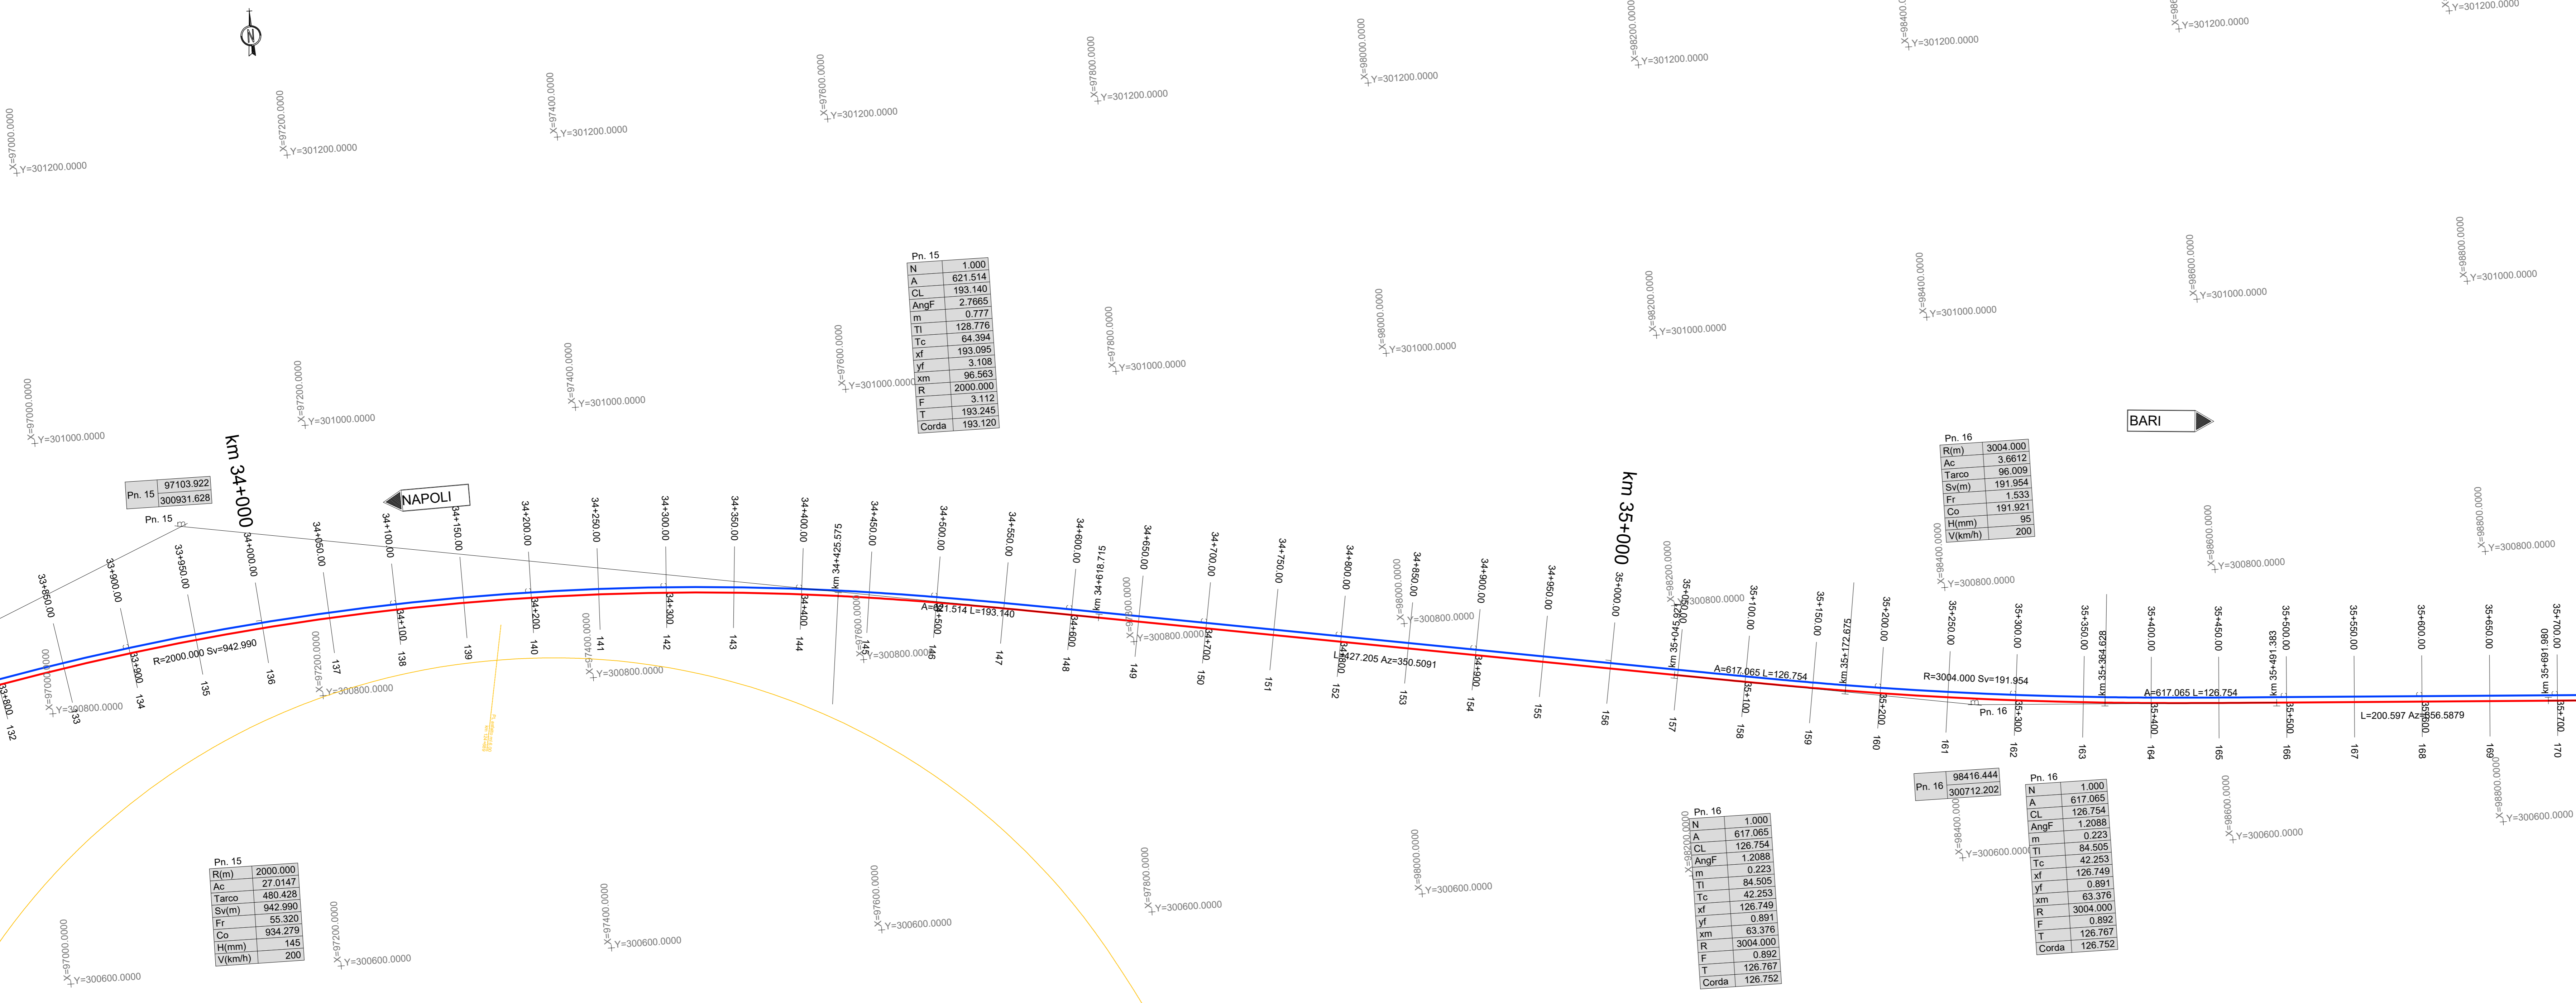

COMMITTENTE: **RFI** RETE FERROVIARIA ITALIANA GRUPPO FERROVIE DELLO STATO ITALIANE

DIREZIONE LAVORI: **ITALFERR** GRUPPO FERROVIE DELLO STATO ITALIANE

APPALTATORE: **TELESE S.p.A.** Casa di Fosse S. Costanzo a S. Eustachio (BN)

PROGETTAZIONE: **Ghella** Consorzio di Ingegneria, **ITINERA**, **SALCEF** TESTA ASSOCIATI, **COGET IMPIANTI**

MANDANTI: **SYSTRA**, **SWS**, **SOTECNI** ING. L. LACROCI

**PROGETTO ESECUTIVO**

**ITINERARIO NAPOLI-BARI RADDOPPIO TRATTA CANCELLO - BEVENUTO II LOTTO FUNZIONALE FRASSO TELESINO - VITULANO 2° SUBLOTTO TELESE - SAN LORENZO**

DISSEGNO: **INFRASTRUTTURA DI LINEA PLANIMETRIA DI TRACCIAMENTO TAV. 5**

APPALTATORE: IL DIRETTORE TECNICO Geom. M. FERRONI	SCALA: 1:2000							
COMMESSA: IF2R.2.2.E.ZZ.P6.IF.00.8.005.B.dwg	LOTTO: 2	FASE: Z2	ENTE: P6	TIPO DOC.: P6	OPERADISCIPLINA: IF0008	PROGR.: 05	REV.: B	
Rev.	Descrizione	Redatto	Data	Verificato	Data	Approvato	Data	Autore/Rev. Data
A	EMISSIONE	G. GRAMACCI	11/05/2011	A. RECCHI	11/05/2011	M. CASAROLI	11/05/2011	IL PROGETTO È LA PROPRIETÀ DI TELESE S.p.A.
B	EMISSIONE PER REV.	G. GRAMACCI	11/05/2011	A. RECCHI	11/05/2011	M. CASAROLI	11/05/2011	