



ASSE BINARIO DISPARI

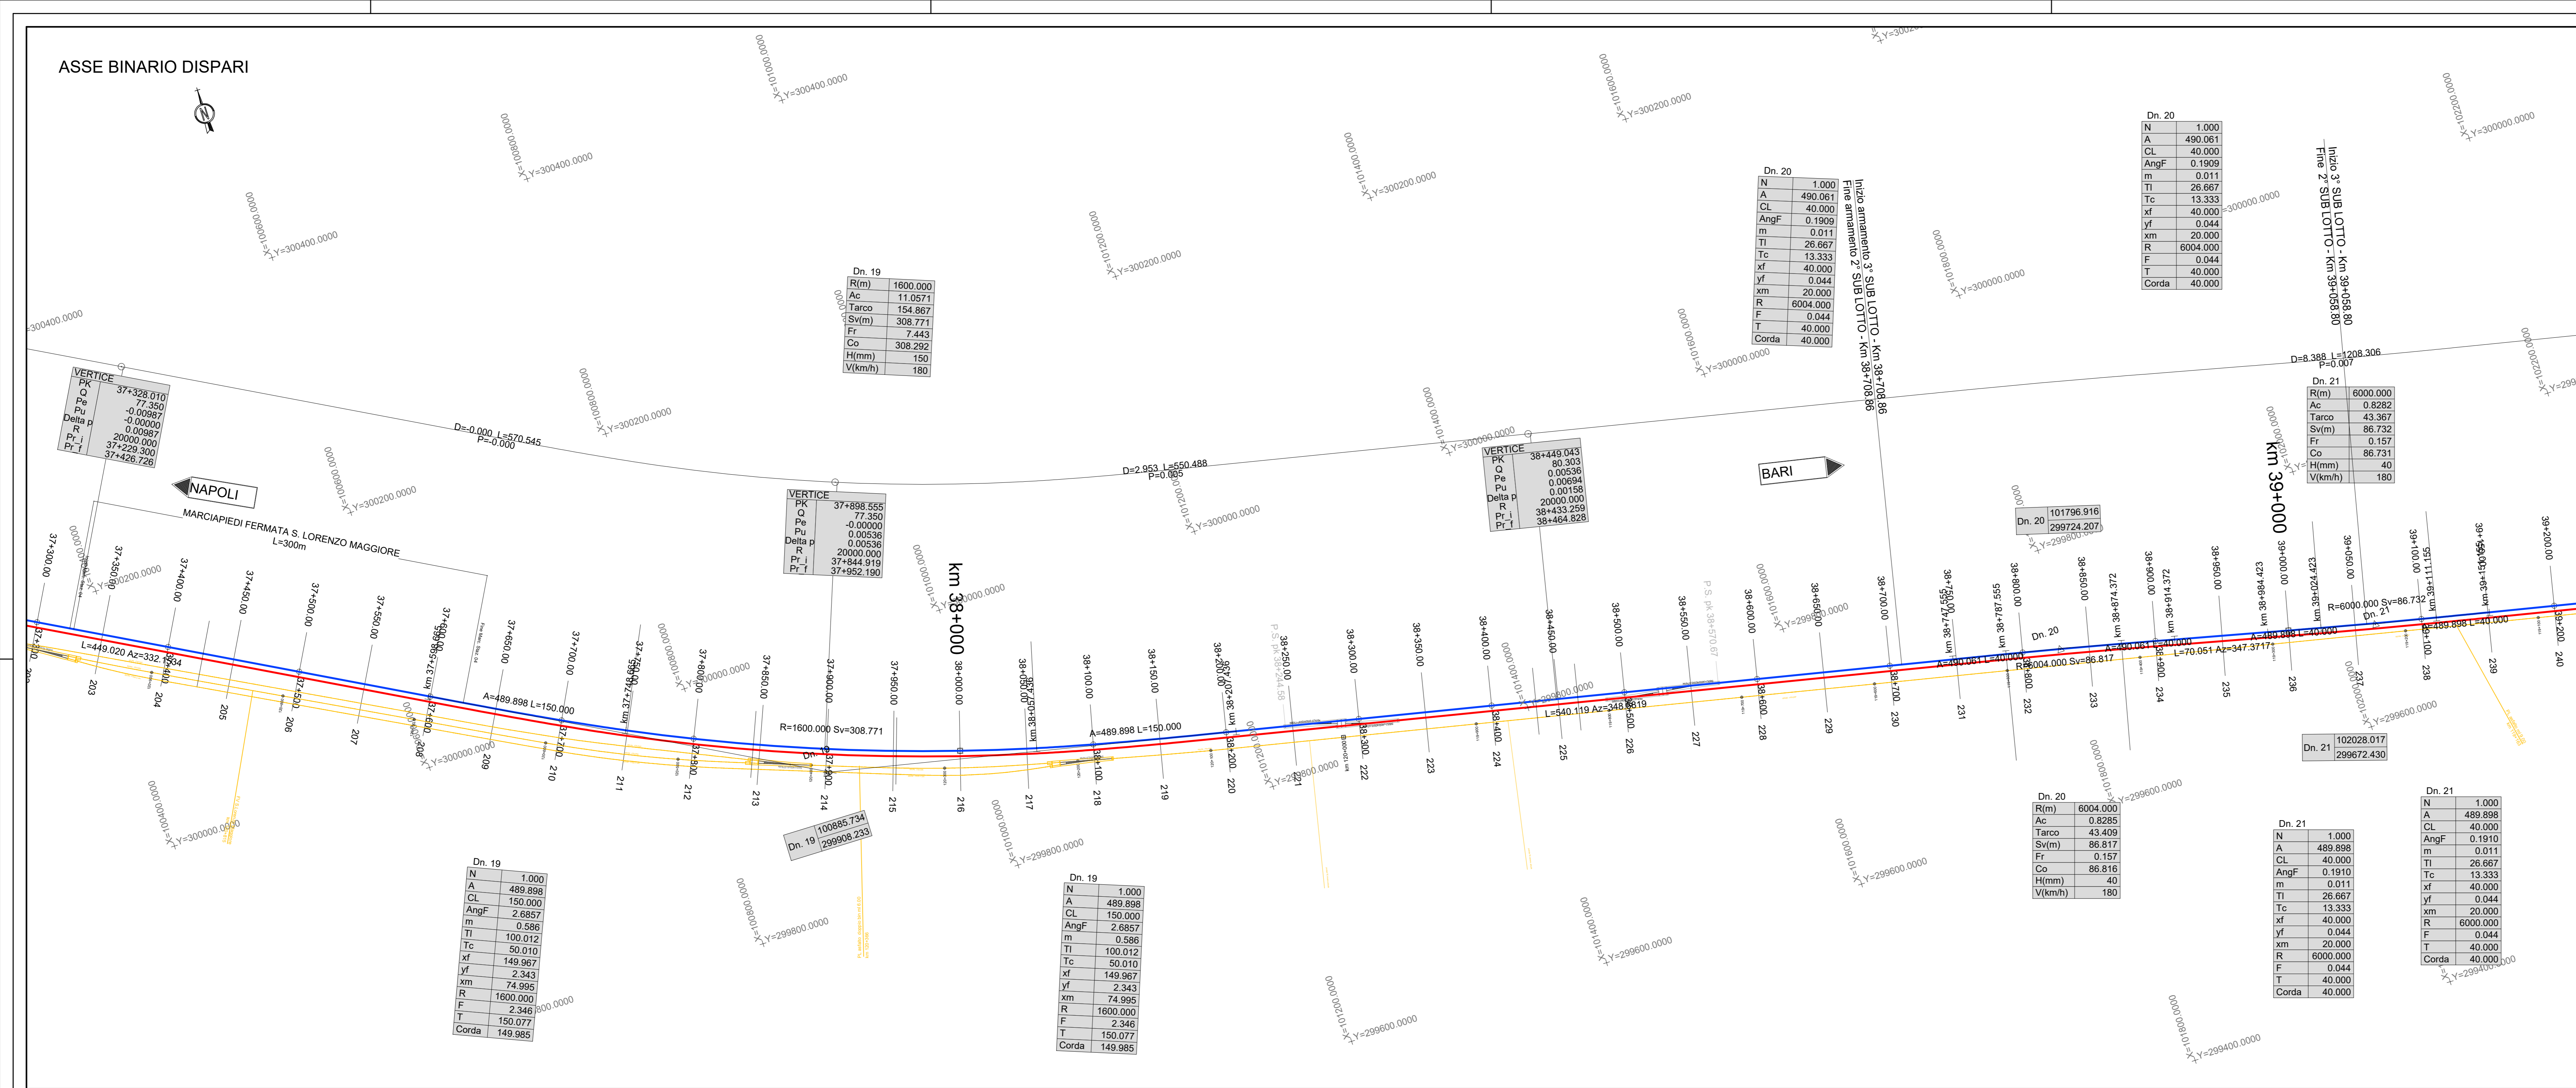


QUADRO D'UNIONE

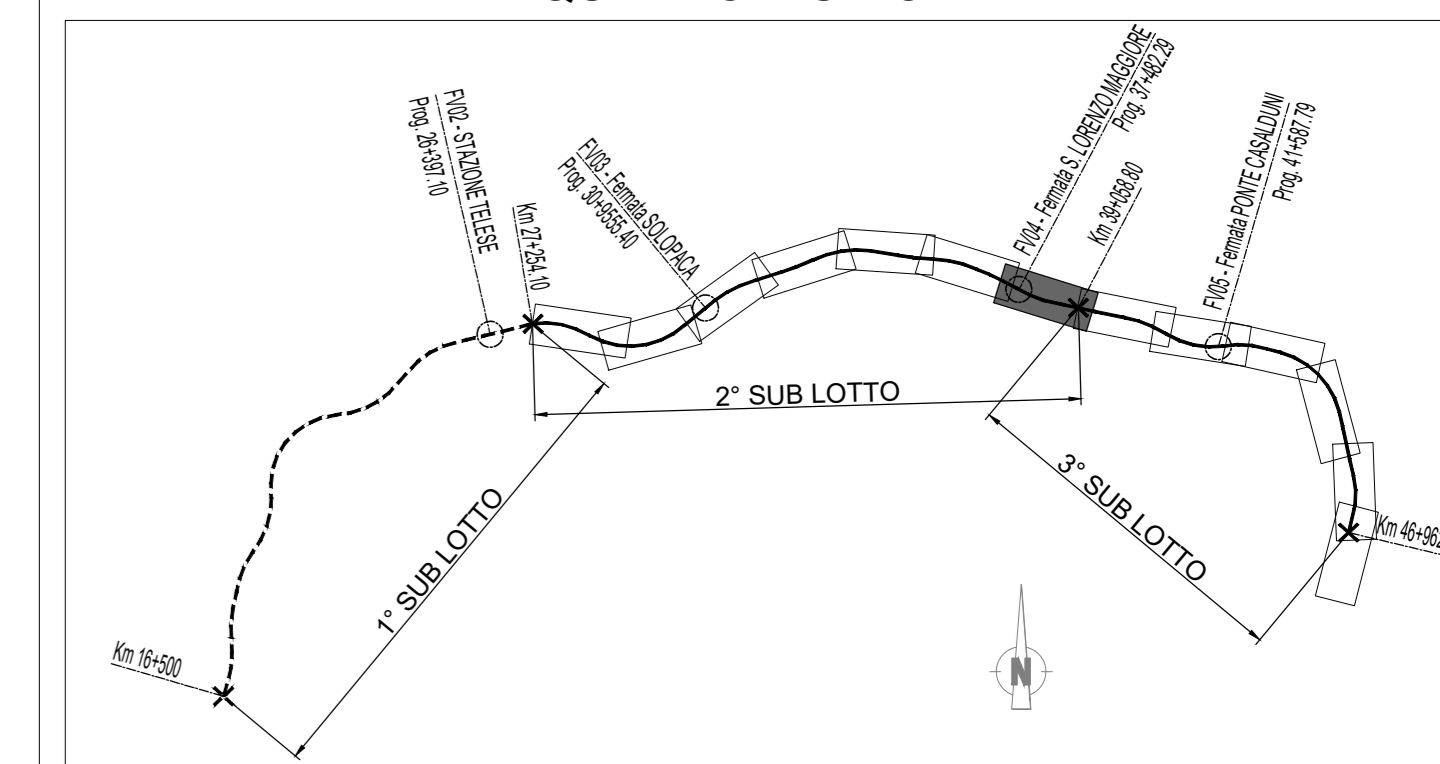


LEGENDA

	NORD
	ASSE BINARIO DISPARI
	ASSE BINARIO PARI
	ASSE BINARIO ESISTENTE
	DIREZIONE

LEGENDA TABELLINE FERROVIARIE

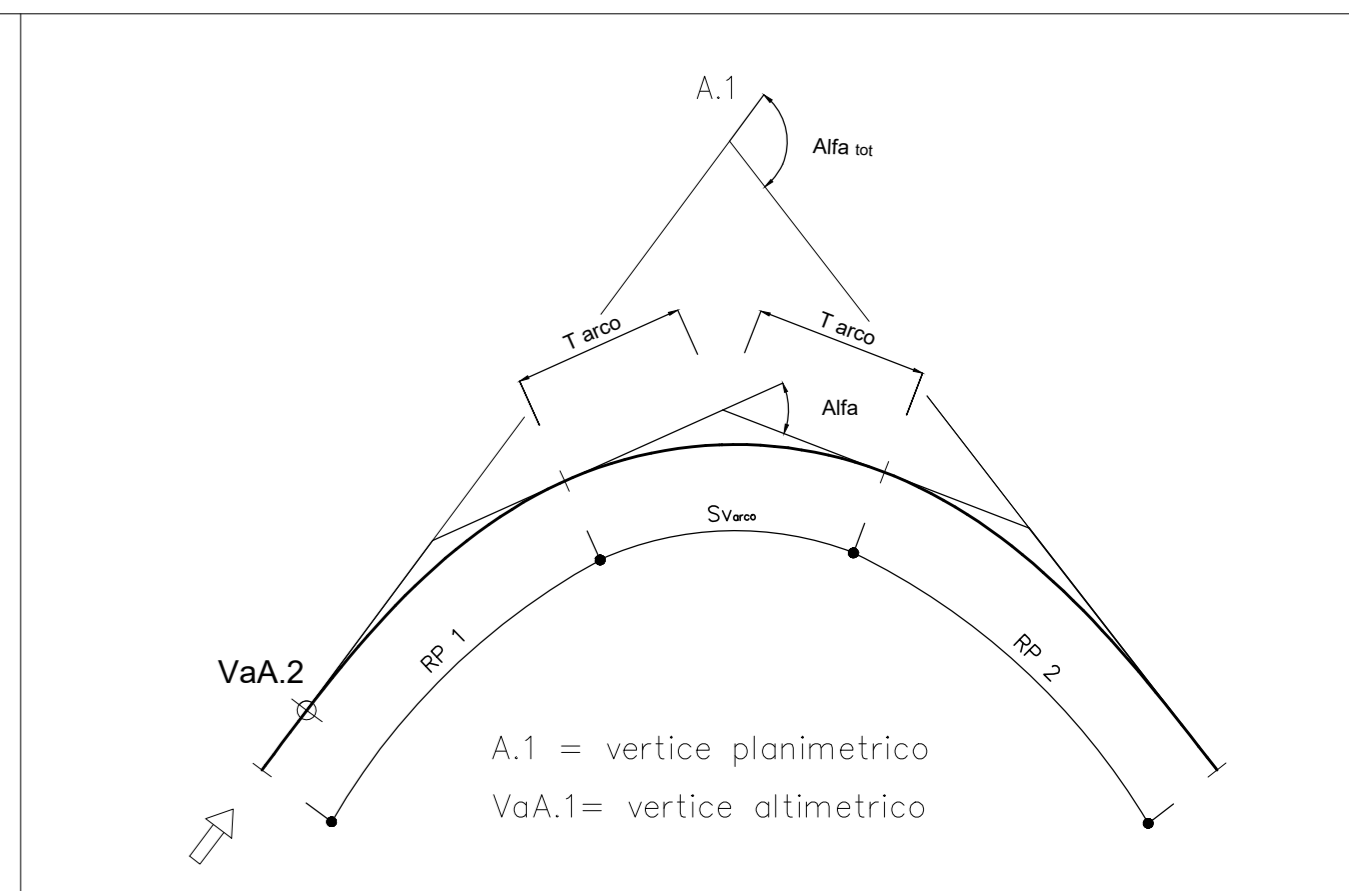

ASSE BINARIO PARI

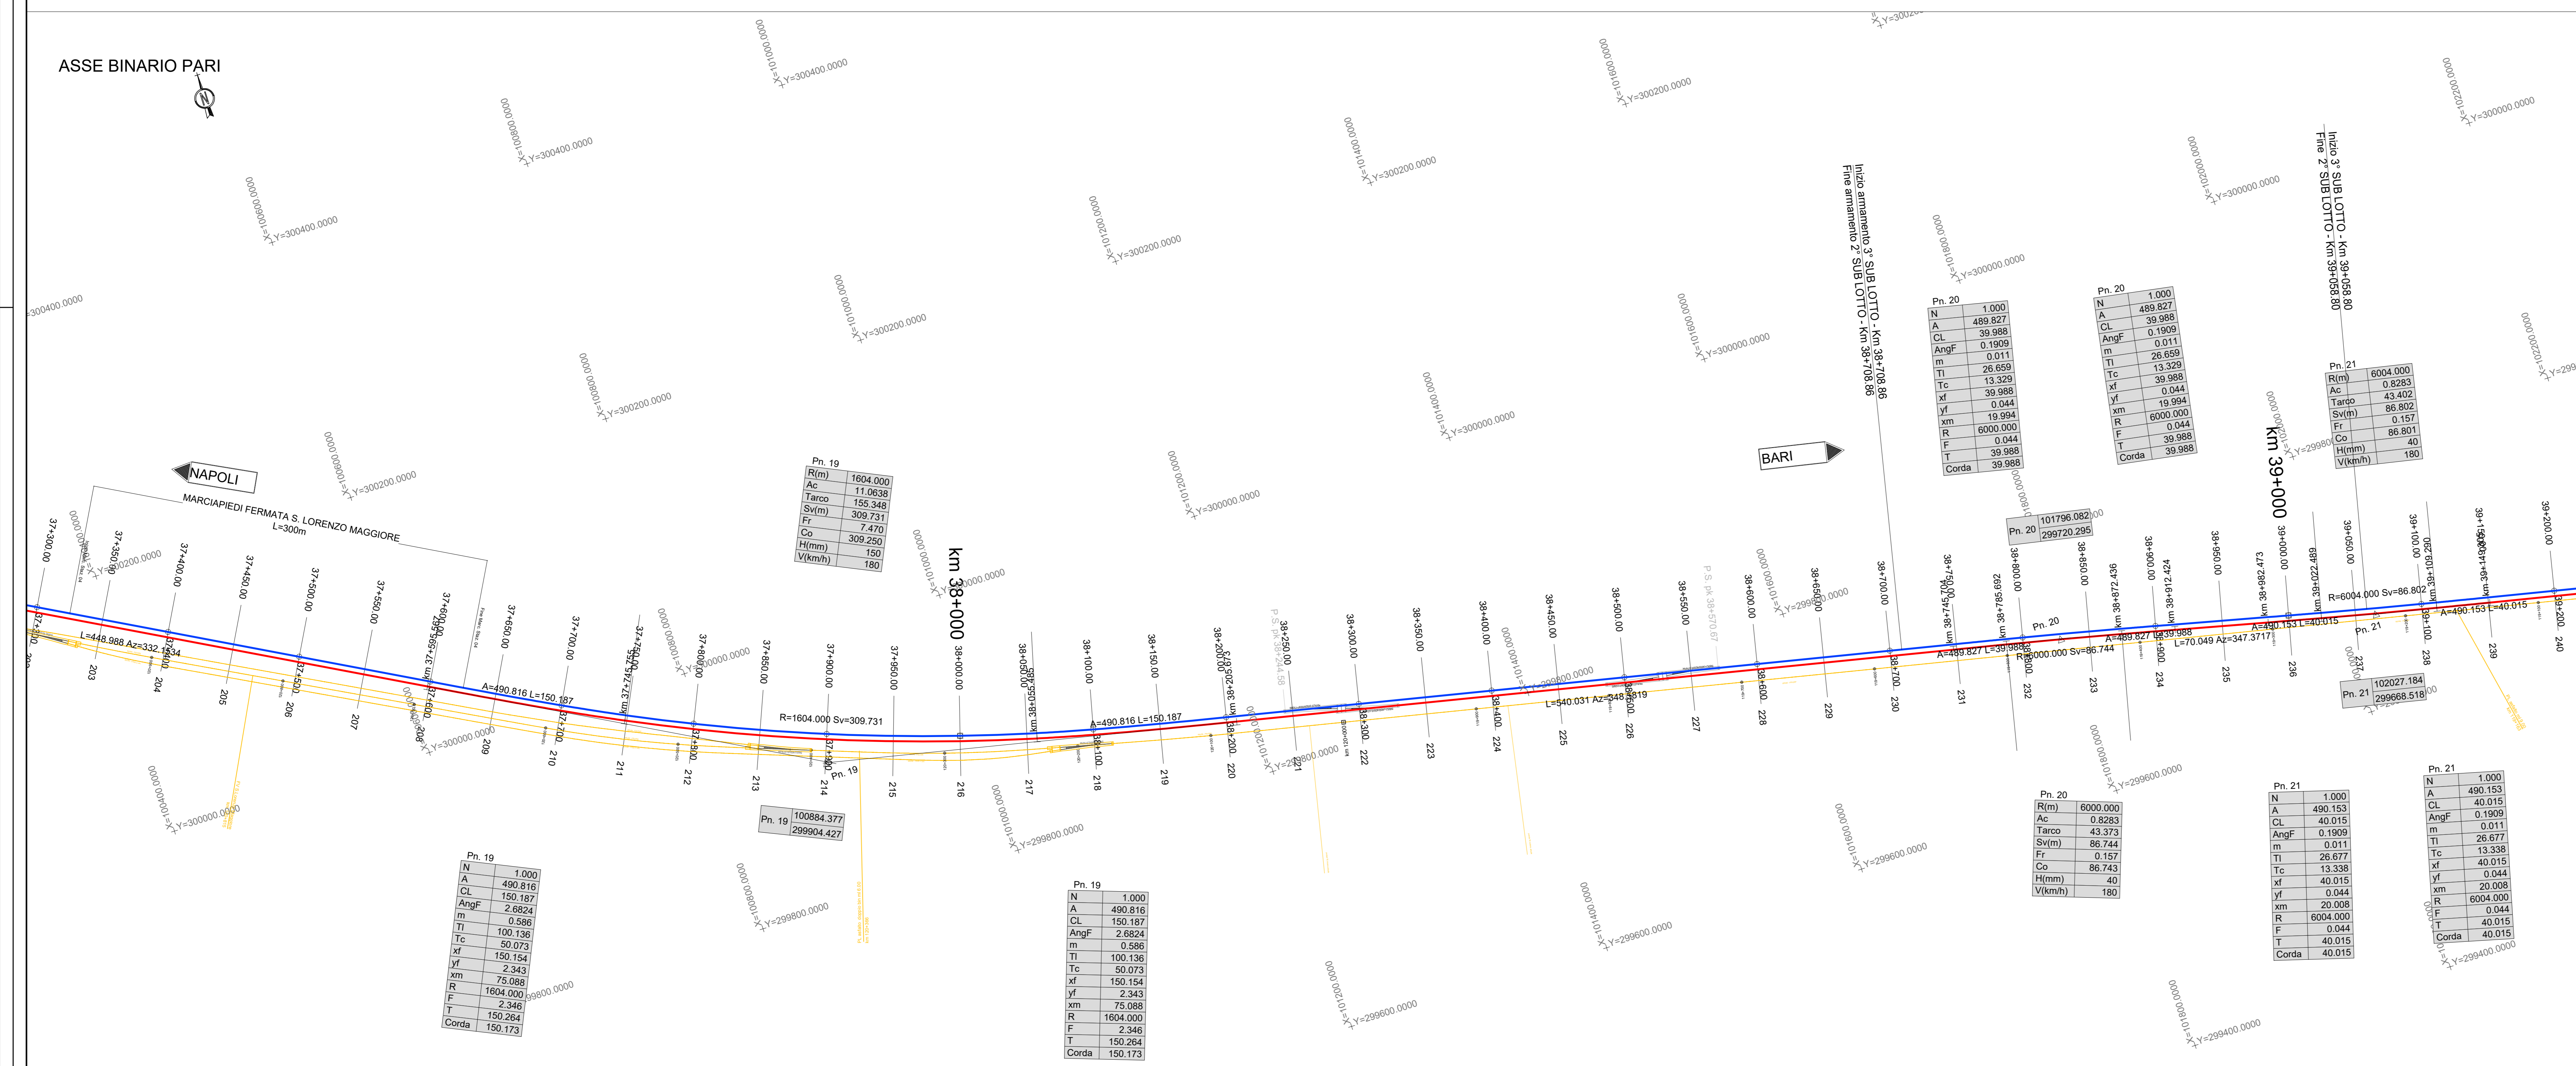

COMMITTENTE: **RFI**  
 RETE FERROVIARIA ITALIANA  
 GRUPPO FERROVIE DELLO STATO ITALIANE

DIREZIONE LAVORI: **ITALFERR**  
 GRUPPO FERROVIE DELLO STATO ITALIANE

APPALTATORE: **Ghella**  
 CONSULTING ITALIA

MANDANTI: **ITINERA**, **SALCEF**, **COGET IMPIANTI**

PROGETTAZIONE: **SYSTRA**, **SWS**, **SOTECNI**

IL DIRETTORE DELLA PROGETTAZIONE:

**PROGETTO ESECUTIVO**

**ITINERARIO NAPOLI-BARI**  
**RADDOPPIO TRATTA CANCELLO - BENEVENTO**  
**II LOTTO FUNZIONALE FRASSO TELESINO - VITULANO**  
**2° SUB LOTTO TELESINO - SAN LORENZO**

DISEGNO  
 INFRASTRUTTURA DI LINEA  
 PLANIMETRIA DI TRACCIAMENTO  
 TAV. 7

APPALTATORE:	IL DIRETTORE TECNICO:	SCALA:
		1:2000
COMMESSA:	LOTTO:	FASE:
IF2R	Z2	E
ENTE:	TIPO DOC.:	PROGR.:
Z2	P6	007
OPERADISCIPLINA:	PROGR.:	REV.:
IF00008	007	C
Rev.	Descrizione	Redatto
A	EMISSIONE	01/04/2011
B	EMISSIONE PER REV.	11/05/2011
C	REVISIONE REV. REV.	25/10/2011
Verificato	Data	Approvato
11/05/2011	A. CASAROLI	11/05/2011
25/10/2011	M. CASAROLI	25/10/2011
25/10/2011	M. CASAROLI	25/10/2011