

KEY PLAN
SCALA 1:100000

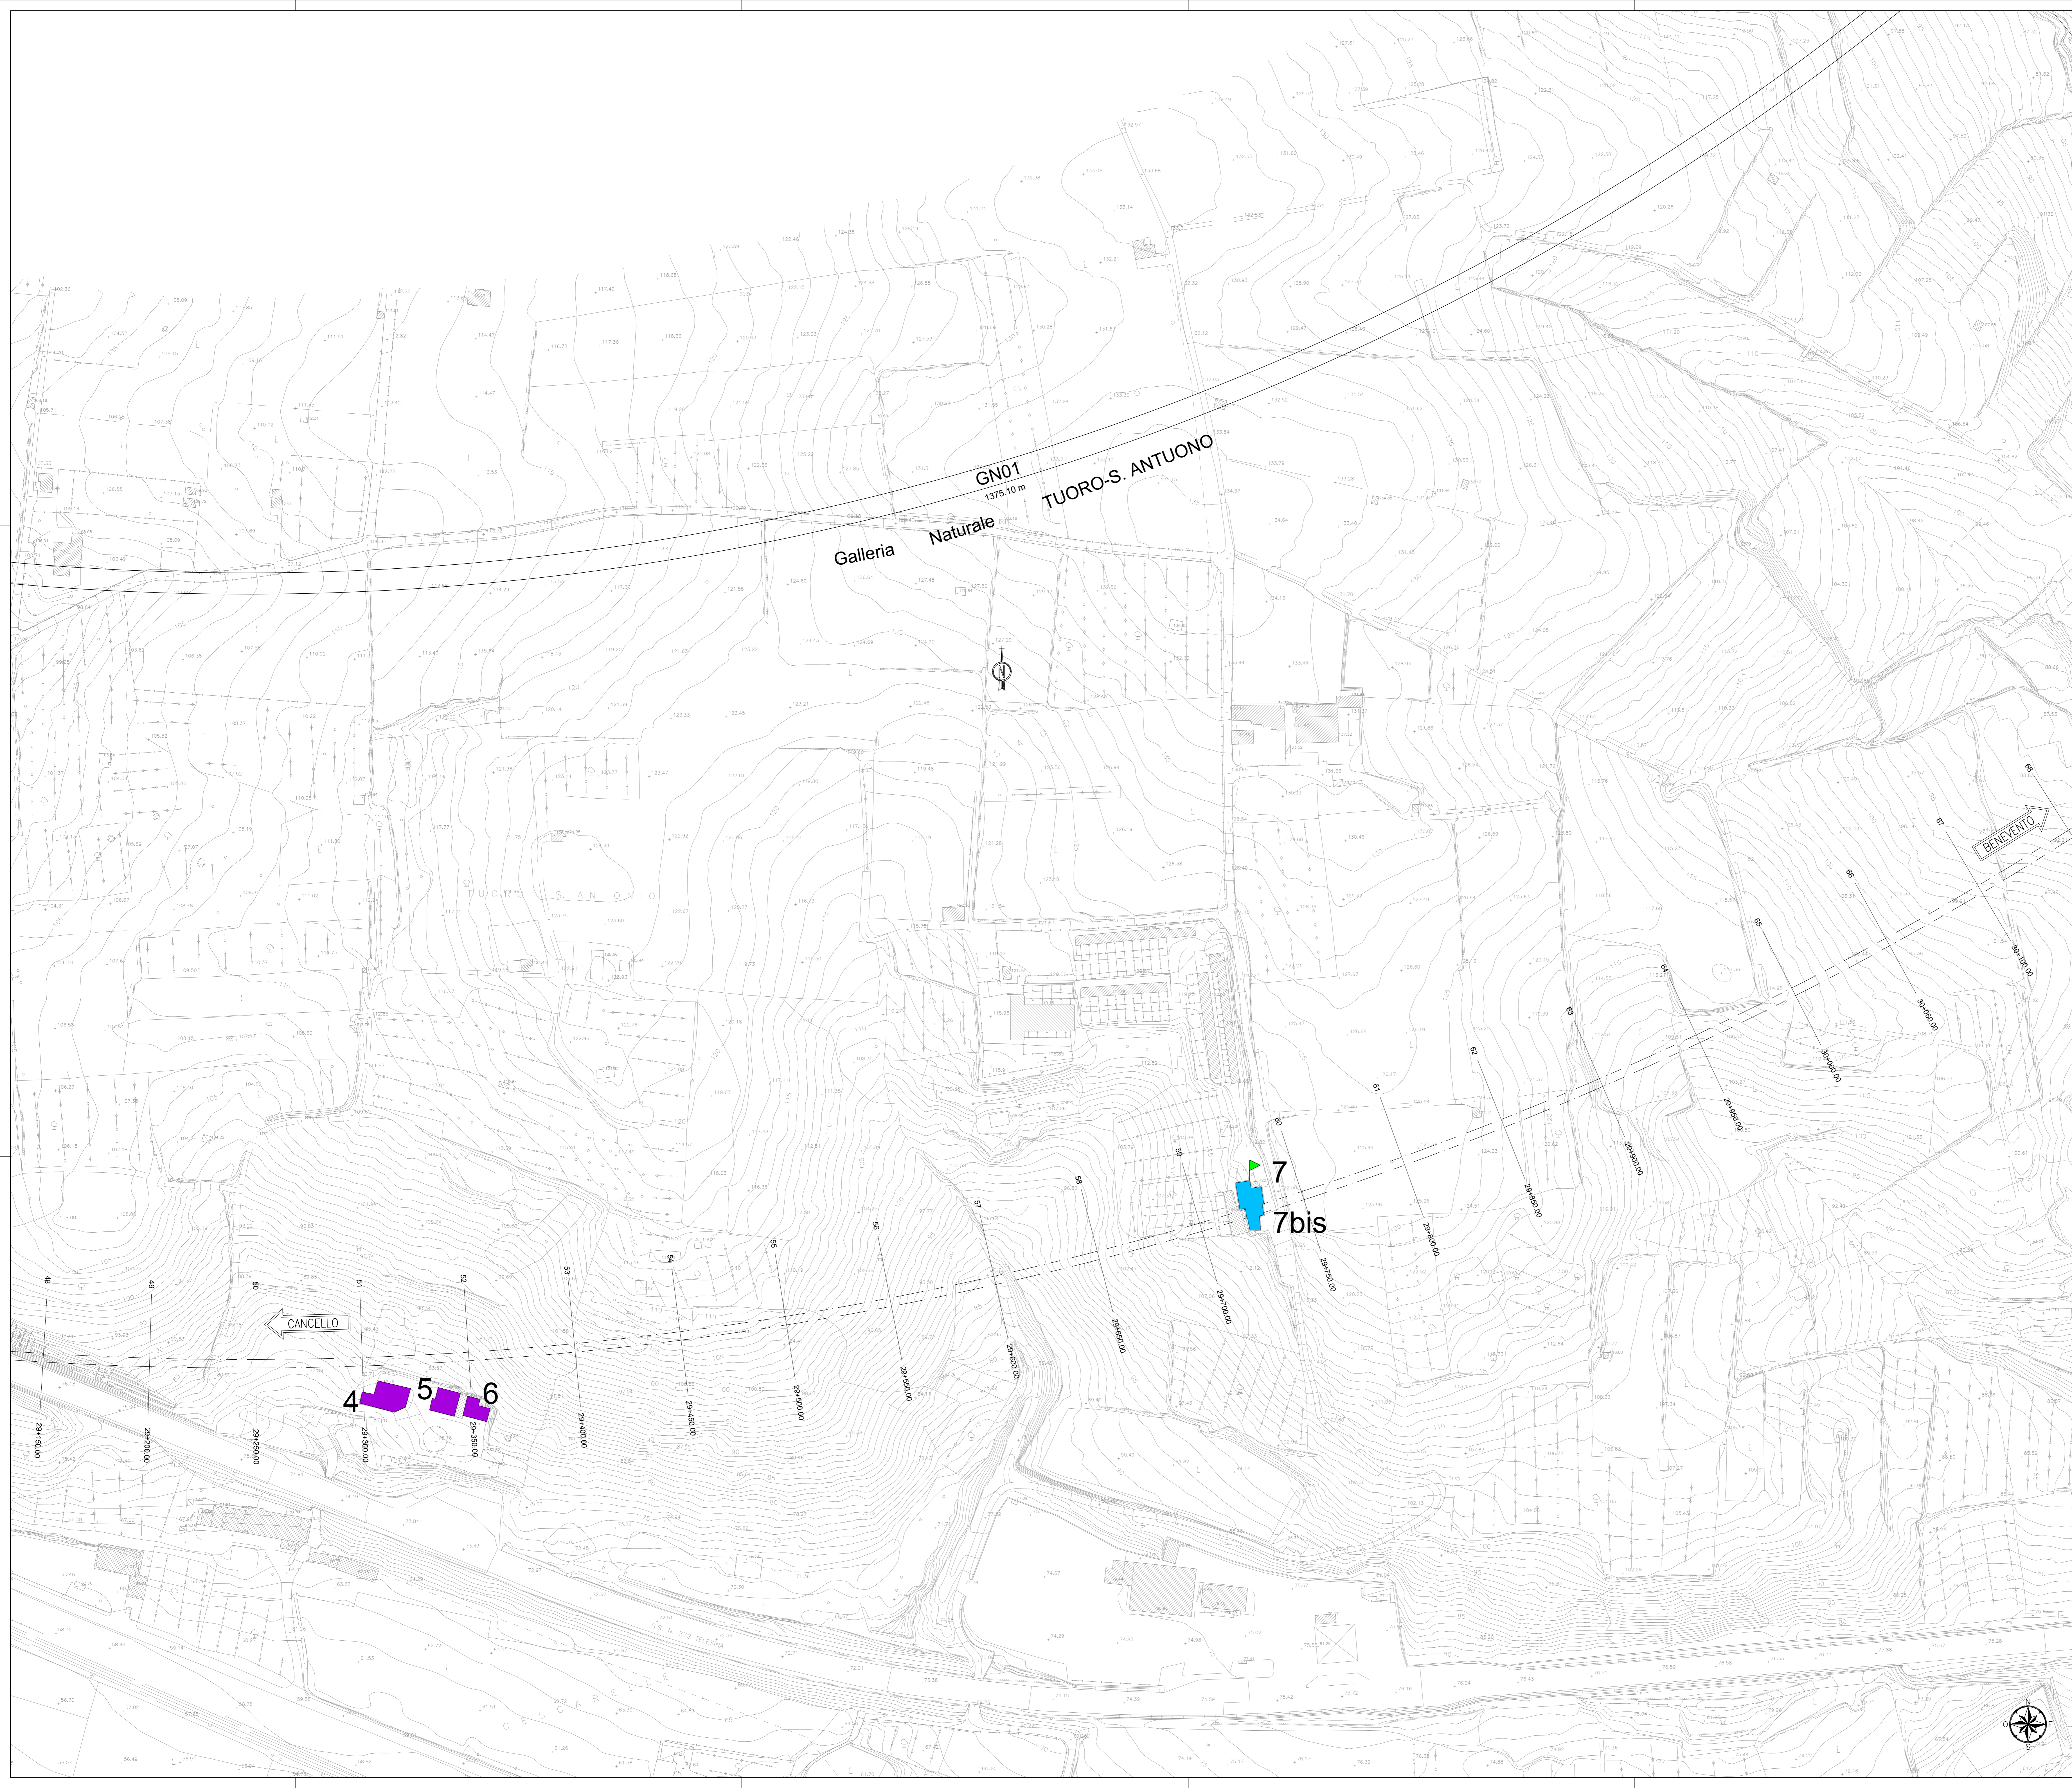
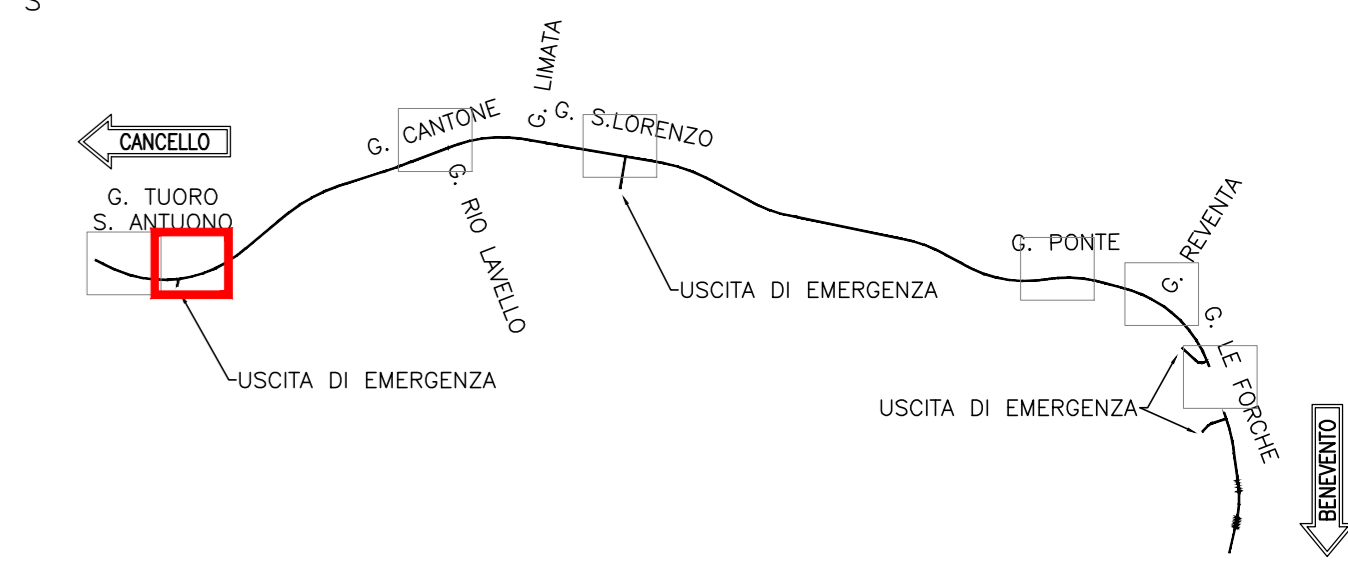


TABELLA DI DANNEGGIAMENTO EDIFICI
Categorie di danneggiamento degli edifici e deformazione di trazione limite.

CATEGORIA DI DANNO	GRADO DI SEVERITÀ	DEFORMAZIONE LIMITE DI ESTENSIONE (ε in) (%)
0	Trascurabile	0 - 0,05
1	Molto Lieve	0,05 - 0,075
2	Lieve	0,075 - 0,15
3	Moderato	0,15 - 0,3
4	da Grave a Molto Grave	> 0,3

LEGENDA
Livello di danno per Vp massimo atteso.

	Categoria ≤1		Categoria 2
	Categoria 3		Categoria 4

TIPOLOGIA EDIFICI

	Edifici interferenti analizzati nei confronti del rischio di danno in seguito alla realizzazione degli imbocchi e delle gallerie naturali.
	Edificio destinato a demolizione.

COMMITTENTE:
 RFI
RETE FERROVIARIA ITALIANA
GRUPPO FERROVIE DELLO STATO ITALIANE

DIREZIONE LAVORI:
 ITALFERR
GRUPPO FERROVIE DELLO STATO ITALIANE

APPALTATORE:
 TELESE S.p.A.
Consorzio Ferrovie Società Consortile a Responsabilità Limitata

PROGETTAZIONE:
MANDATARIA: **Ghella**
MANDANTI: **ITINERA**, **SALCEF**, **COGET IMPIANTI**

PROGETTAZIONE:
MANDATARIA: **SYSTRA**, **SWS**, **SOTECNI**
ELABORAZIONE: **Ing. L. LAVORO**
Responsabile Professionista per la parte progettuale e autorizzativa

PROGETTO ESECUTIVO

**ITINERARIO NAPOLI-BARI
RADDOPPIO TRATTA CANCELLO - BENEVENTO
II LOTTO FUNZIONALE FRASSO TELESINO - VITULANO
2° SUBLOTTO TELESE - SAN LORENZO**

**DISEGNO
GALLERIA NATURALE**

Planimetria opere interferenti con livello di danno Tav. 2 di 4

APPALTATORE	SCALA:
	1:1000

COMMESSA	LOTTO	FASE	ENTE	TIPO DOC.	OPERANDOISCIPLINA	PROGR.	REV.
IF2R	2.2	E	Z2	P7	GN00000	003	B

Rev.	Descrizione	Redatto	Data	Verificato	Data	Approvato	Data
A	EMISSIONE	M. BIRROCCO	28/09/2021	L. BENEDETTO	30/09/2021	M. NUTI	30/09/2021
B	REVISIONE A SEGUITO REV.	M. BIRROCCO	28/10/2021	L. BENEDETTO	30/10/2021	M. NUTI	30/10/2021