
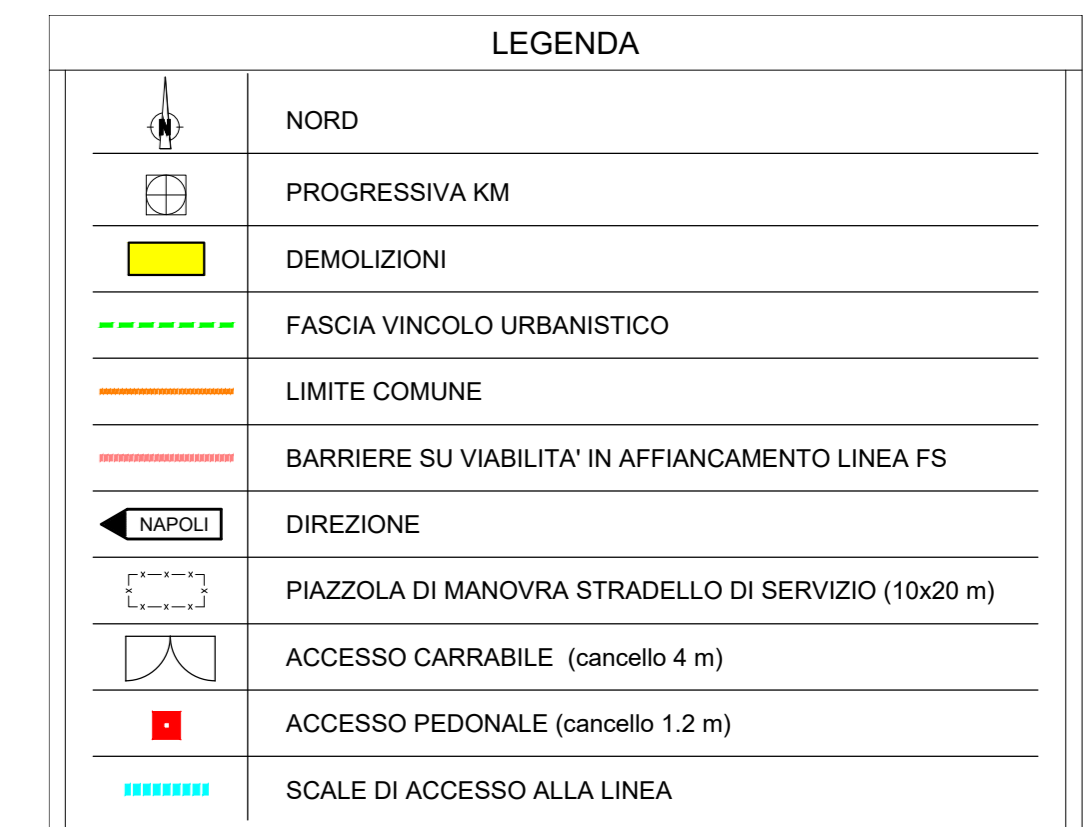


QUADRO D'UNIONE

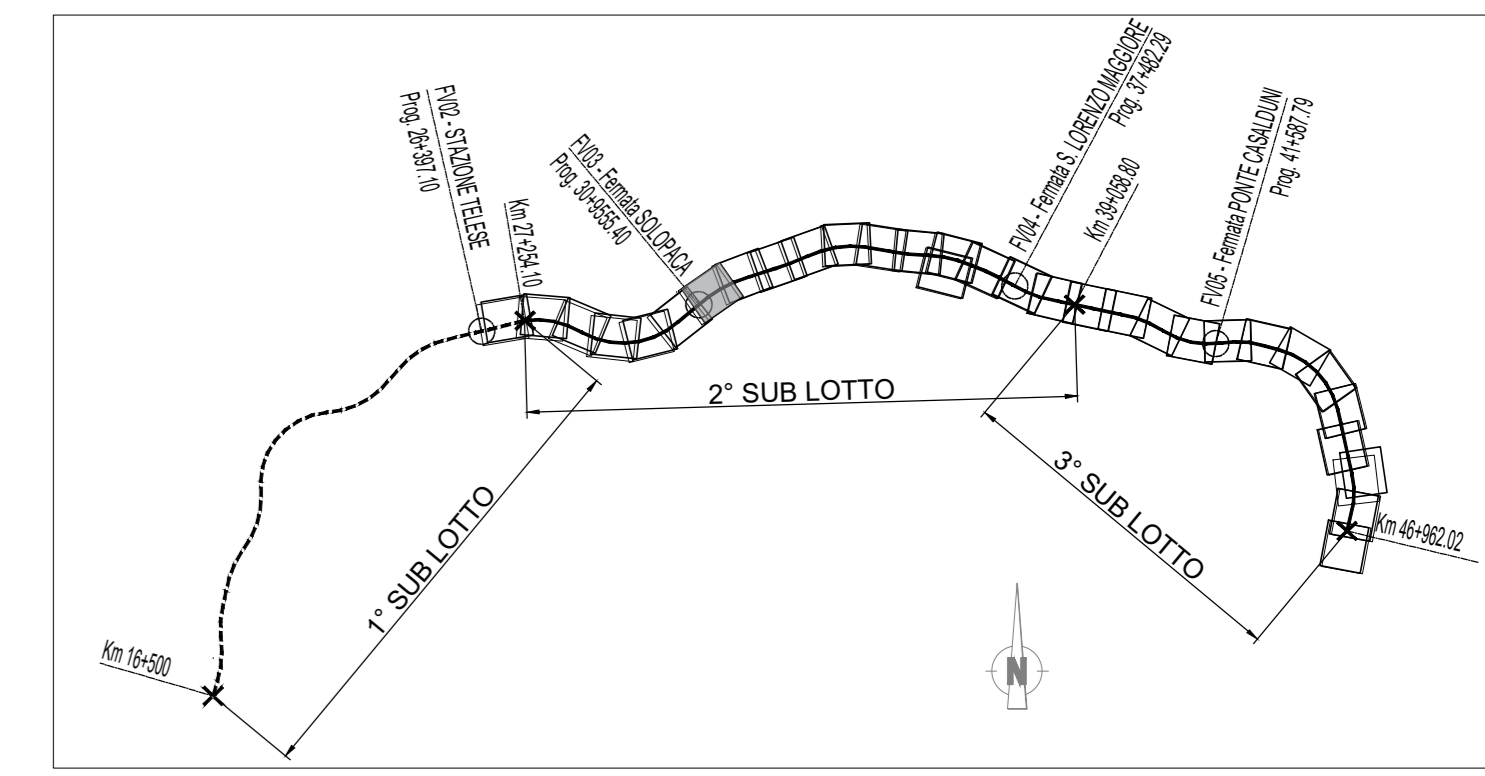

COMMITTENTE: **RFI** RETE FERROVIARIA ITALIANA GRUPPO FERROVIE DELLO STATO ITALIANE

DIREZIONE LAVORI: **ITALFER** GRUPPO FERROVIE DELLO STATO ITALIANE

APPALTATORE: **TELESE S.p.A.** Casa di Viale della Libertà 10

PROGETTAZIONE: **Ghella**, **ITINERA**, **SALCEF**, **COGET IMPIANTI**

MANDATARI: **SYSTRA**, **SWS**, **SOTECNI**

IL DIRETTORE DELLA PROGETTAZIONE: **Ing. M. L. COLO**

PROGETTO ESECUTIVO

ITINERARIO NAPOLI-BARI
RADDOPPIO TRATTA CANCELLO - BENEVENTO
II LOTTO FUNZIONALE FRASSO TELESINO - VITULANO
2° SUBLOTTO TELESE - SAN LORENZO

DISEGNO
 INFRASTRUTTURA DI LINEA
 Planimetria di progetto su cartografia
 Tav. 7


APPALTATORE: **Ing. M. L. COLO**

SCALA: 1:1000

COMMESSA	LOTTO	FASE	ENTE	TIPO DOC.	OPERAZIONE/SCHEMA	PROGR.	REV.
IF2R	22	E	Z2	P7	IF0000	007	B

Rev.	Descrizione	Redatto	Data	Verificato	Data	Approvato	Data	Autore/Rev. Data
A	EMISSIONE	S. GRANACONE	20/05/21	A. RICCI	24/05/21	M. CASAROLI	24/05/21	IL PROGETTO È LA PROPRIETÀ DI TELESE S.p.A.
B	REVISIONE IN SEGUITO A REV.	S. GRANACONE	25/05/21	A. RICCI	25/05/21	M. CASAROLI	27/05/21	

File: IF2R.22.E.Z2.P7.IF.00.0.007.B.dwg

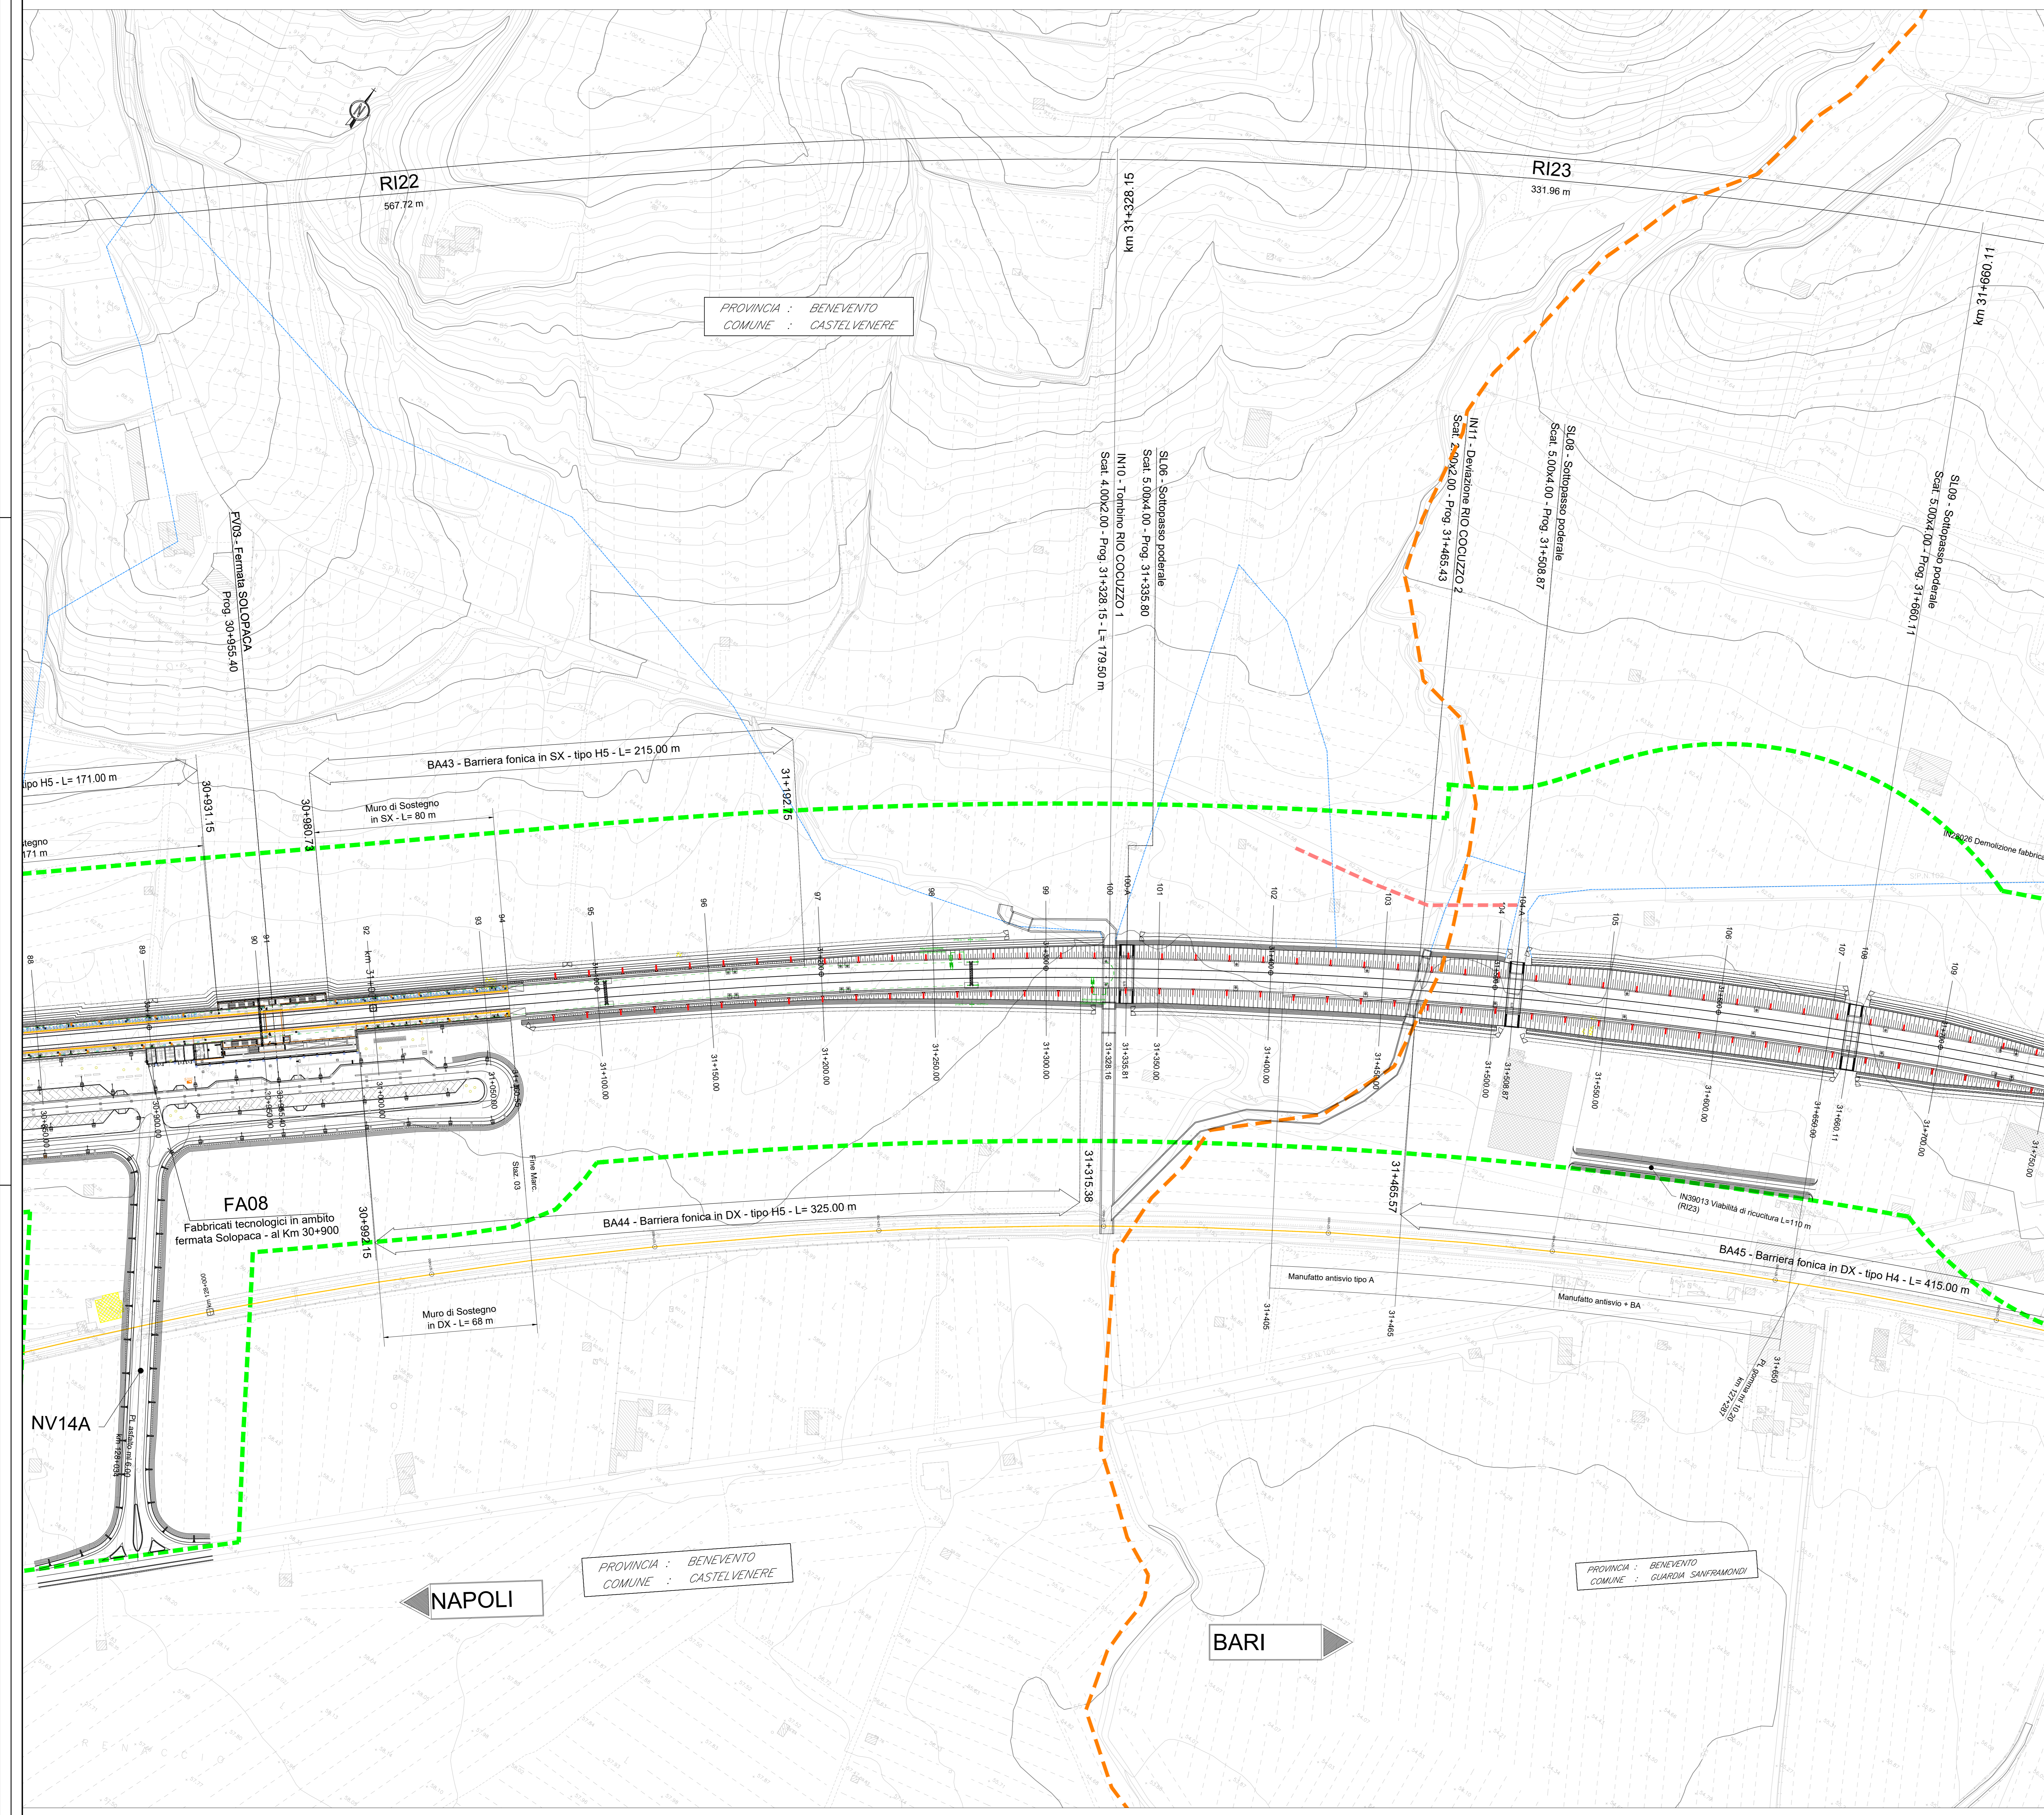

PROVINCIA : BENEVENTO
 COMUNE : CASTELVENERE

PROVINCIA : BENEVENTO
 COMUNE : CASTELVENERE

PROVINCIA : BENEVENTO
 COMUNE : GUARDA SANFRAMONDI

NAPOLI

BARI