
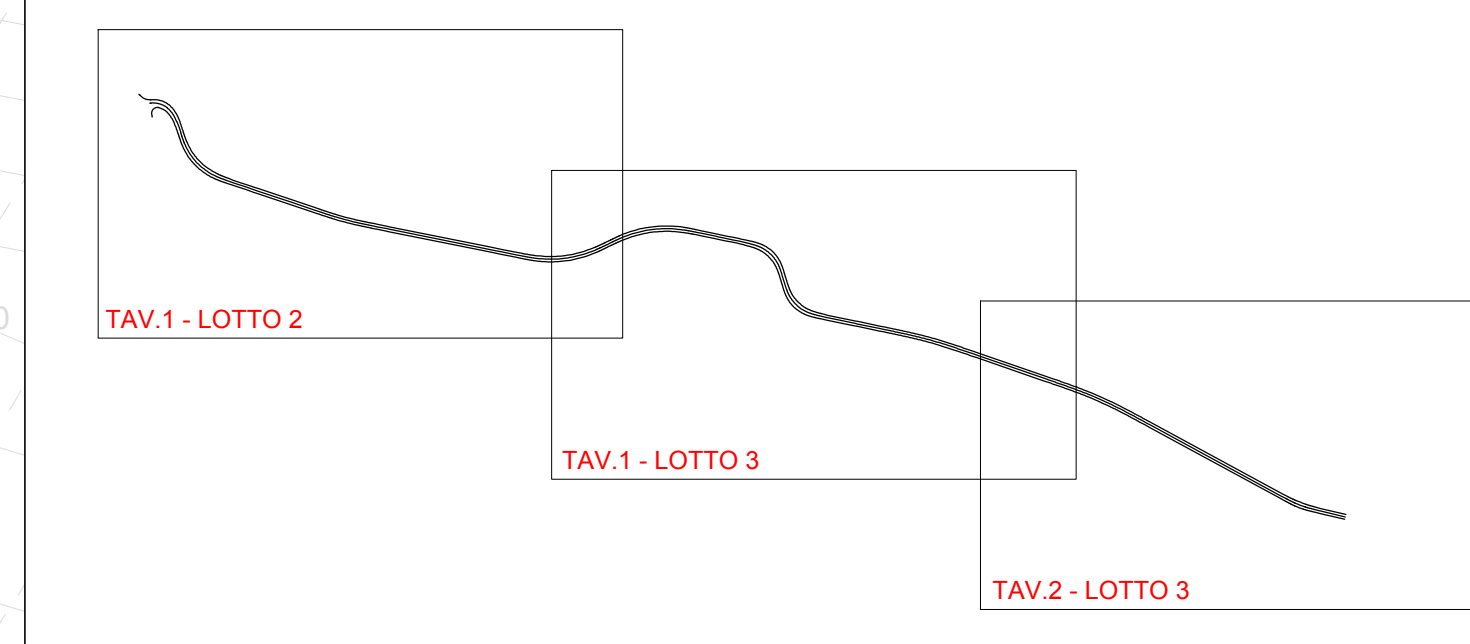


FOSSI DISPERDENTI										COLLETTORI			FOSSI RIVESTITI			
Progressivo totale	Progressivo parte	POSIZIONE	Dimensioni (m)	Interasse	Interasse base	BASE CASSONETTO	ALTEZZA CASSONETTO	LUNGHEZZA			Progressivo totale	Progressivo parte	POSIZIONE	Lunghezza	Interasse	Elementi del tubo
0	100	m	m	m	m	m	m	m			0	100	m	m		m

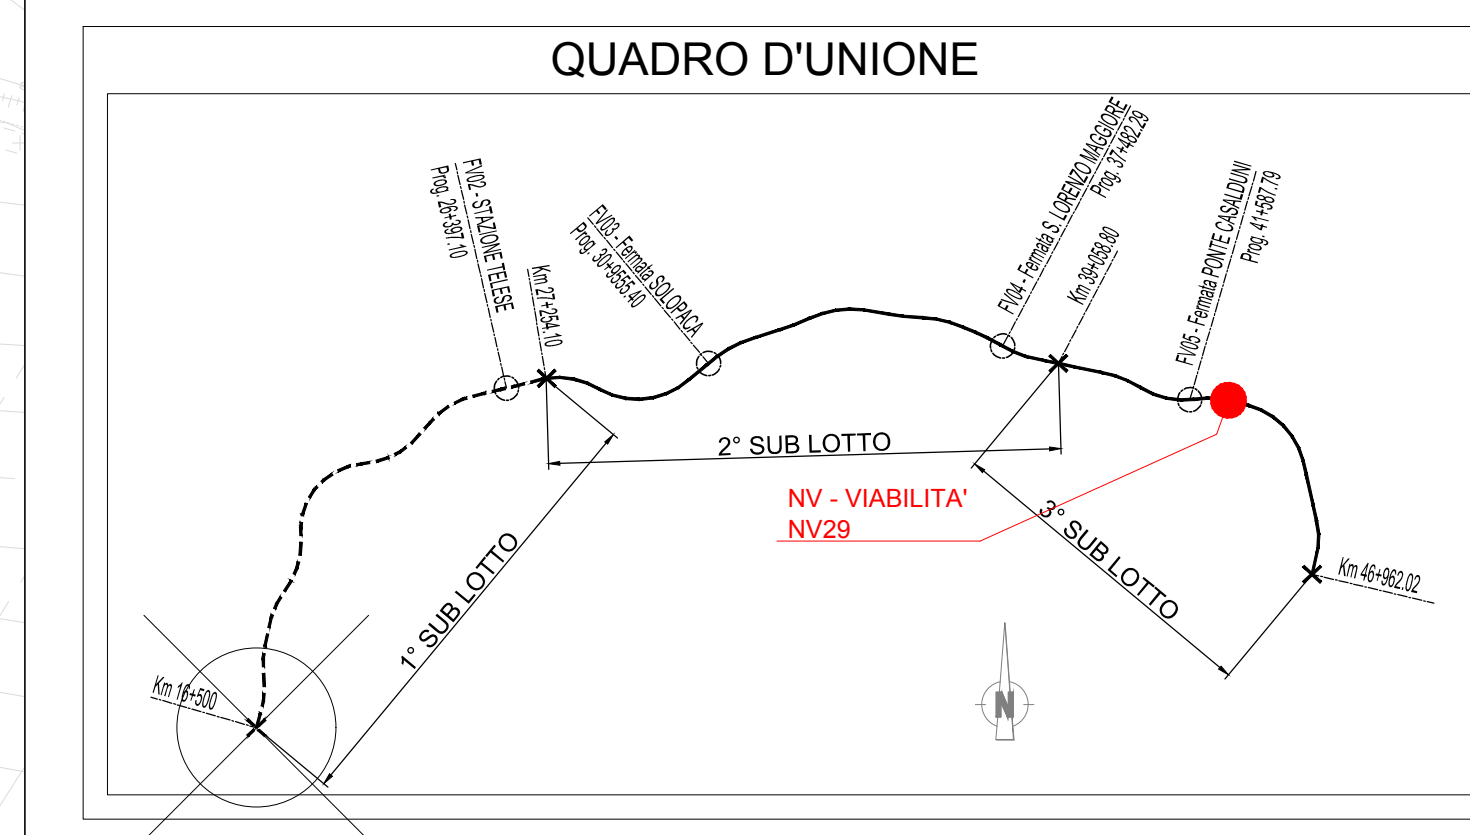

LEGENDA	
	DIREZIONE DI SCORRIMENTO ACQUE DI PIATTAFORMA
	DISPLUVIO DI PIATTAFORMA
	IMPLUVIO DI PIATTAFORMA
	CANALETTA AD EMBRICE INTERASSE IN 15m - SMALTIMENTO ACQUE IN RILEVATO
	CUNETTA TRIANGOLARE ALLA FRANCESE (L=0.7m) - SMALTIMENTO ACQUE IN TRINCEA
	CUNETTA TRIANGOLARE ALLA FRANCESE (L=0.7m) CON SOTTOSTANTE TUBO IN PVC-U - SMALTIMENTO ACQUE IN TRINCEA
	TUBO IN PVC-U
	POZZETTO PREFABBRICATO DOTATO DI CADITOIA CARRABILE - SMALTIMENTO ACQUE IN TRINCEA
	POZZETTO PREFABBRICATO DI ISPEZIONE DOTATO DI CHIUSO CARRABILE
	FOSSO DI GUARDIA DISPERDENTE DOTATO DI SOTTOSTANTE CASSONETTO DISPERDENTE DIMENSIONI DEL FOSSO CON SPONDE AVENTI PENDENZA 1/1: • TIPO TD0: FOSSO 30x30x30 • TIPO TD1: FOSSO 50x50x50 • TIPO TD2: FOSSO 50x100x50 • TIPO TD3: FOSSO 100x100x100 • TIPO TD4: FOSSO 100x200x100 ALTEZZA DEL CASSONETTO DISPERDENTE INDICATA IN PLANIMETRIA
	FOSSO DI GUARDIA RIVESTITO IN CLS DIMENSIONI DEL FOSSO CON SPONDE AVENTI PENDENZA 1/1: • TIPO T1: FOSSO 50x50x50 • TIPO T2: FOSSO 60x60x60 • TIPO T3: FOSSO 80x80x80 • TIPO T4: FOSSO 100x100x100
	CANALETTA DI GUARDIA RETTANGOLARE IN CLS
	DIREZIONE DI SCORRIMENTO ELEMENTO DI GUARDIA
	QUOTA DI SCORRIMENTO ELEMENTO DI GUARDIA

COMMITTEE: RFI - INFRASTRUTTURE ITALIANE
DIREZIONE LAVORI: ITALFER - GRUPPO FERROVIE DELLO STATO ITALIANO
APPALTATORE: TELESE S.c.a.r.l.
PROGETTAZIONE: Ghella, ITINERA, SALCEF, COCET IMPIANTI
MANDATARIA: SYSTRA, SWS, SOTECNI
PROGETTO ESECUTIVO: ITINERARIO NAPOLI-BARI RADDOPPIO TRATTA CANCELLO - BENEVENTO IL LOTTO FUNZIONALE FRASSO TELESIANO - VITULANO 2° SUBLOTTO TELESE - SAN LORENZO
DISEGNO: VIABILITA NV25
ADDEGNERIA: Adeguamento Via Francigena del Sud dal km 38+825 al km 39+058.80 - Tratto 1 Planimetria di drenaggio
SCALA: 1:500
COMMISSIONE: I F 2 R 2 2 E Z 2 P 7 N V 2 5 0 0 0 0 7 B
