
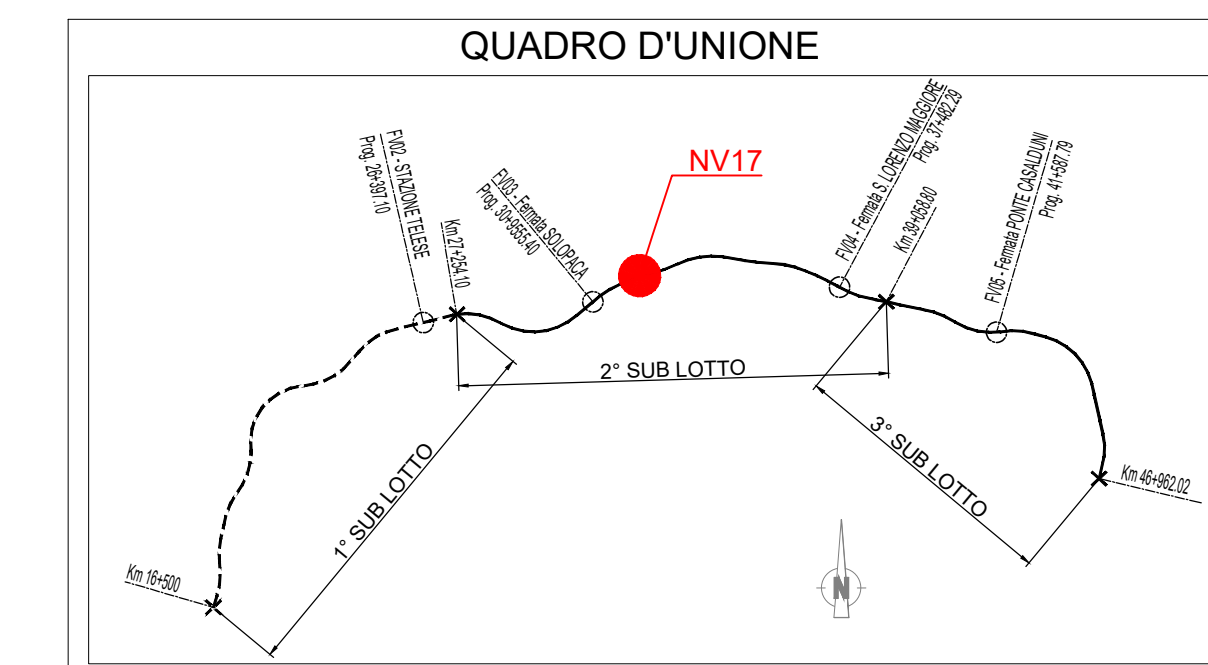


PLANIMETRIA STATO DI FATTO

Scala 1:500

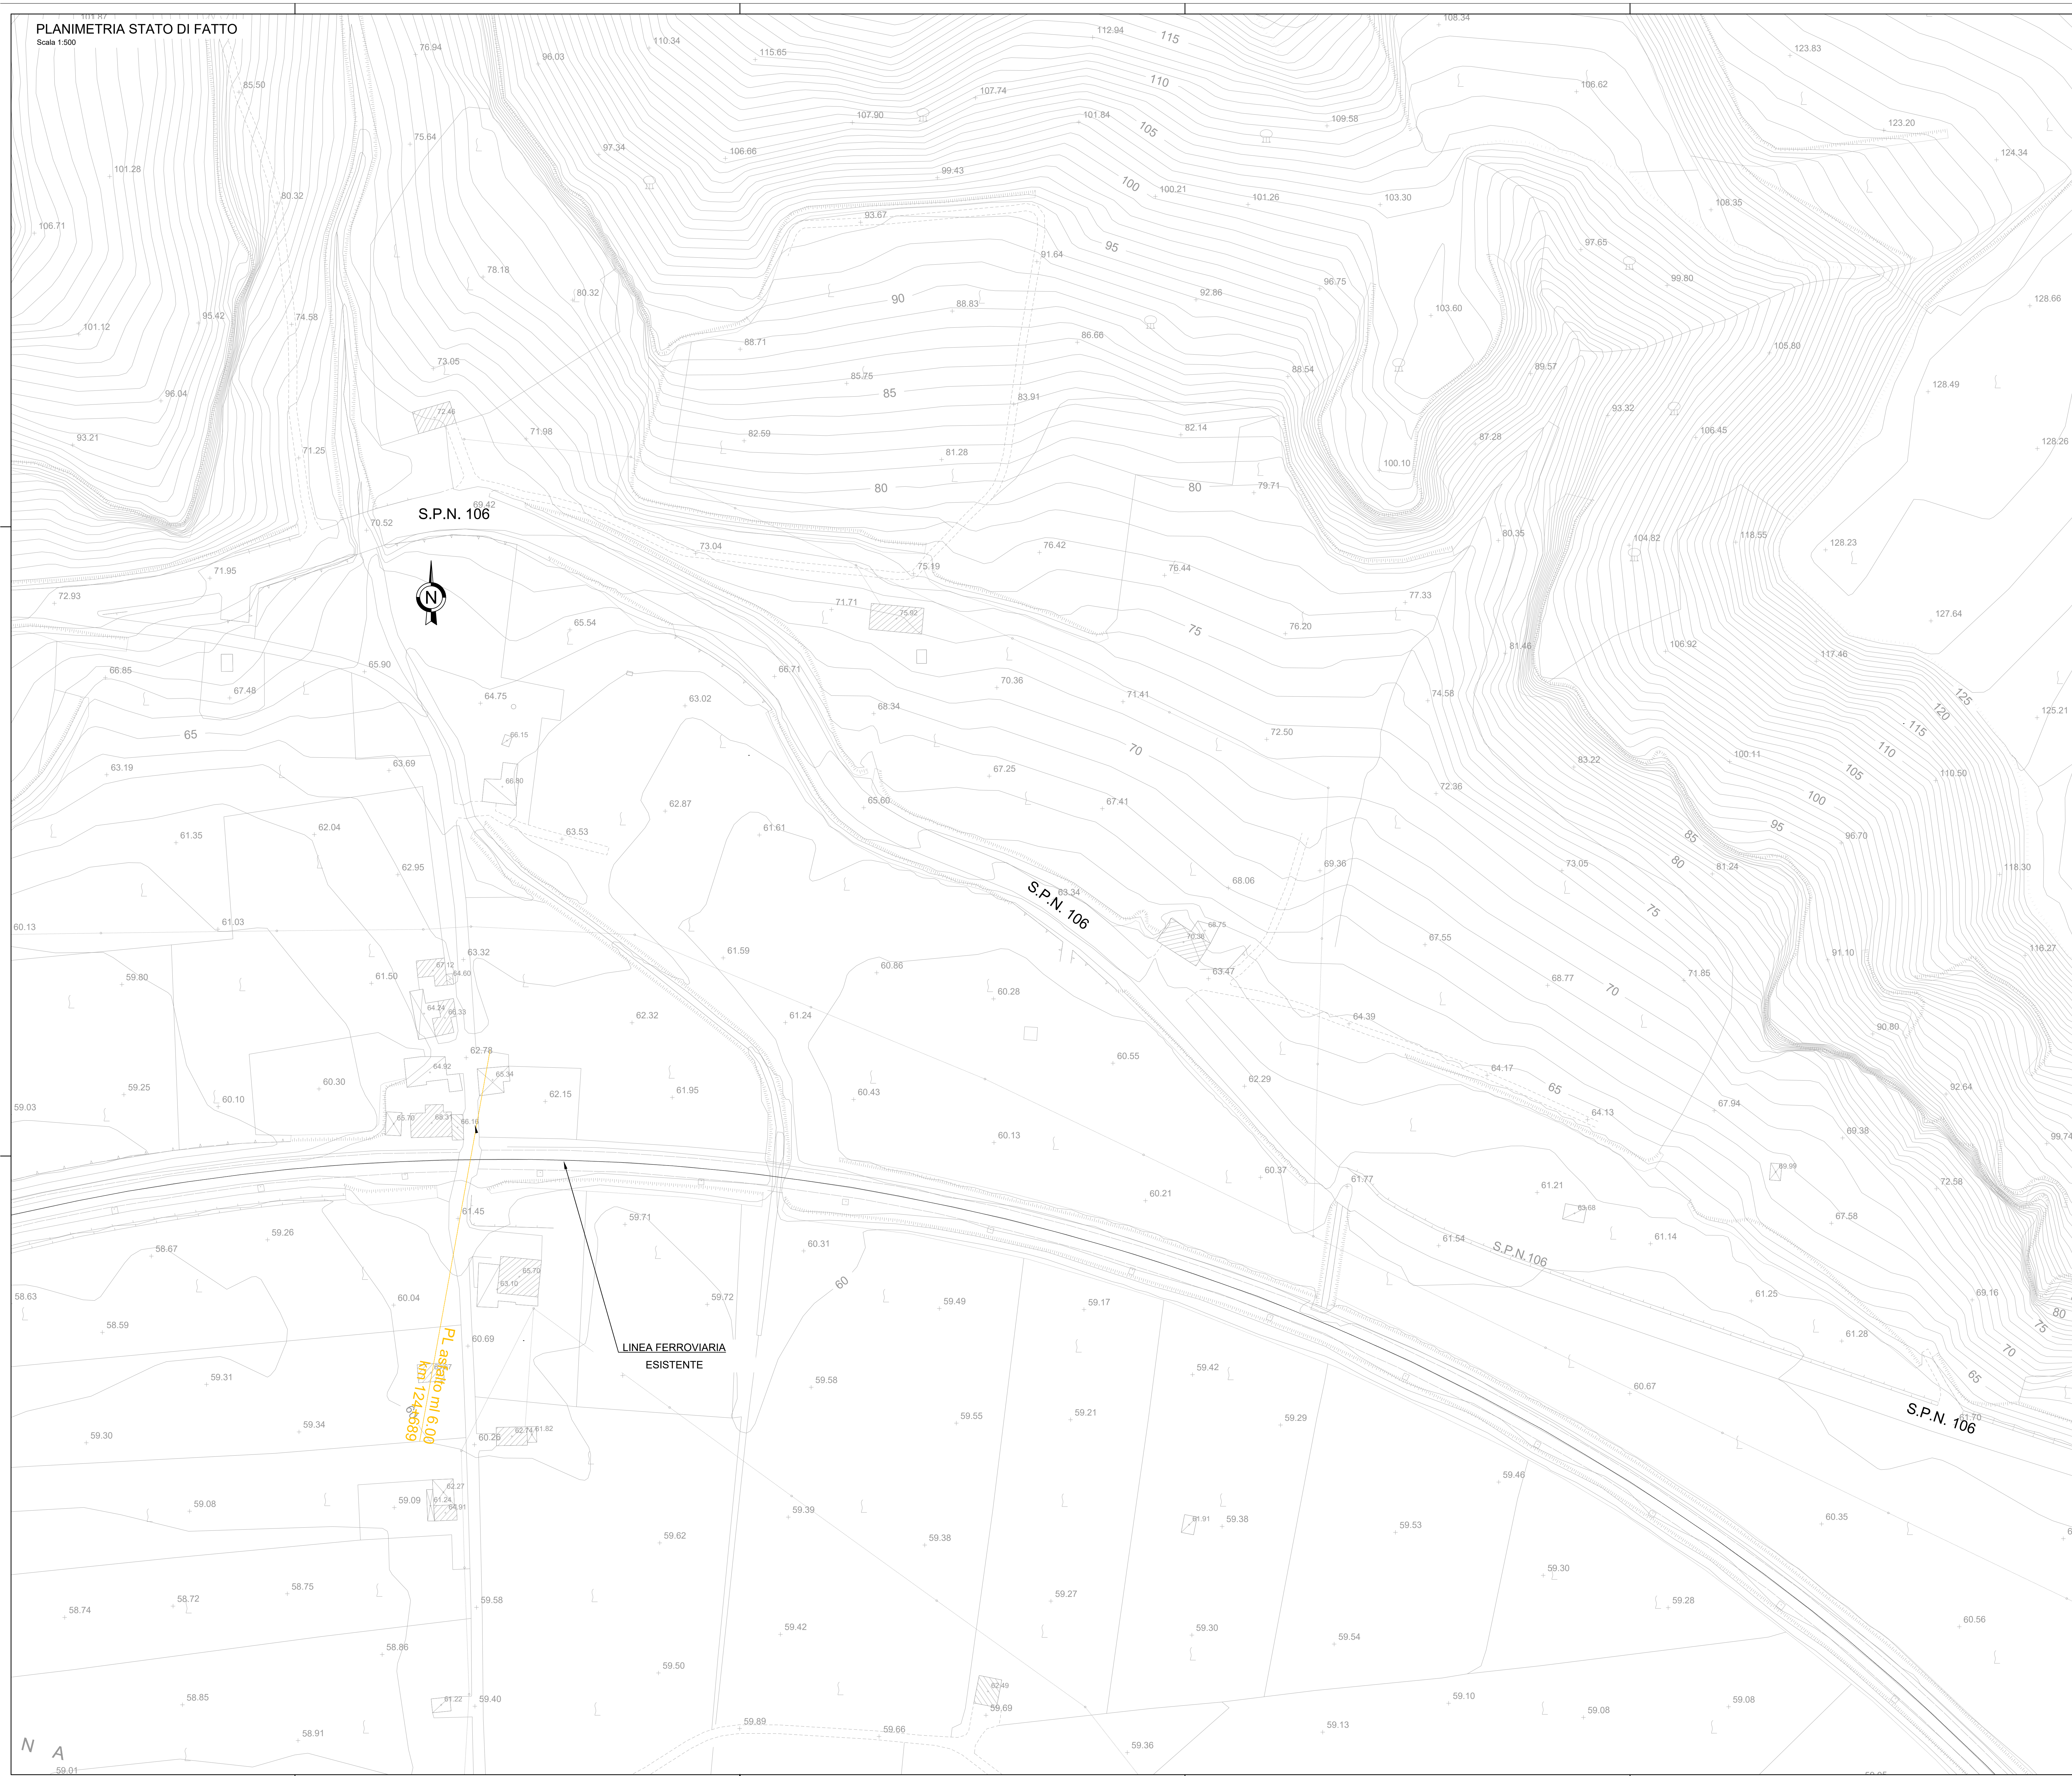

COMMITTENTE: **RFI**
RETE FERROVIARIA ITALIANA
GRUPPO FERROVIE DELLO STATO ITALIANO

DIREZIONE LAVORI: **ITALFERR**
GRUPPO FERROVIE DELLO STATO ITALIANO

APPALTATORE: **TELESE S.c.a.r.l.**
Consorzio Teleso Società Consortile a Responsabilità Limitata

PROGETTAZIONE:
MANDATARIA: **SYSTRA** MANDANTI: **SWS** **SOTECNI** **GHIELLA** **ITINERA** **SALCEF** **COGET IMPIANTI**

IL DIRETTORE DELLA PROGETTAZIONE: **ING. M. COLO**
Responsabile di Progetto e di tutto il procedimento autorizzativo

PROGETTO ESECUTIVO

ITINERARIO NAPOLI-BARI
RADDOPPIO TRATTA CANCELLO - BENEVENTO
IL LOTTO FUNZIONALE FRASSO TELESINO - VITULANO
2° SUBLOTTO TELESE - SAN LORENZO

DISEGNO
VIABILITÀ
NV17 - RICUCITURA VIABILITÀ LOCALE AL KM 34+300

PLANIMETRIA STATO DI FATTO

APPALTATORE IL DIRETTORE TECNICO <i>[Signature]</i>	SCALA: 1:500						
COMMESSA	LOTTO	FASE	ENTE	TIPO DOC.	OPERA/DISCIPLINA	PROGR.	REV.
IF2R	22	E	ZZ	P8	NV17/00	002	A
Rev.	Descrizione	Redatto	Data	Verificato	Data	Approvato	Data
A	EMISSIONE	F. TROVARESE	23/06/21	D. MARFISIOGLI	24/06/21	A. REZZO	24/06/21

File: IF2R 2 2 E ZZ P8 NV.17 0 0.002 A.dwg n. Etab.: