
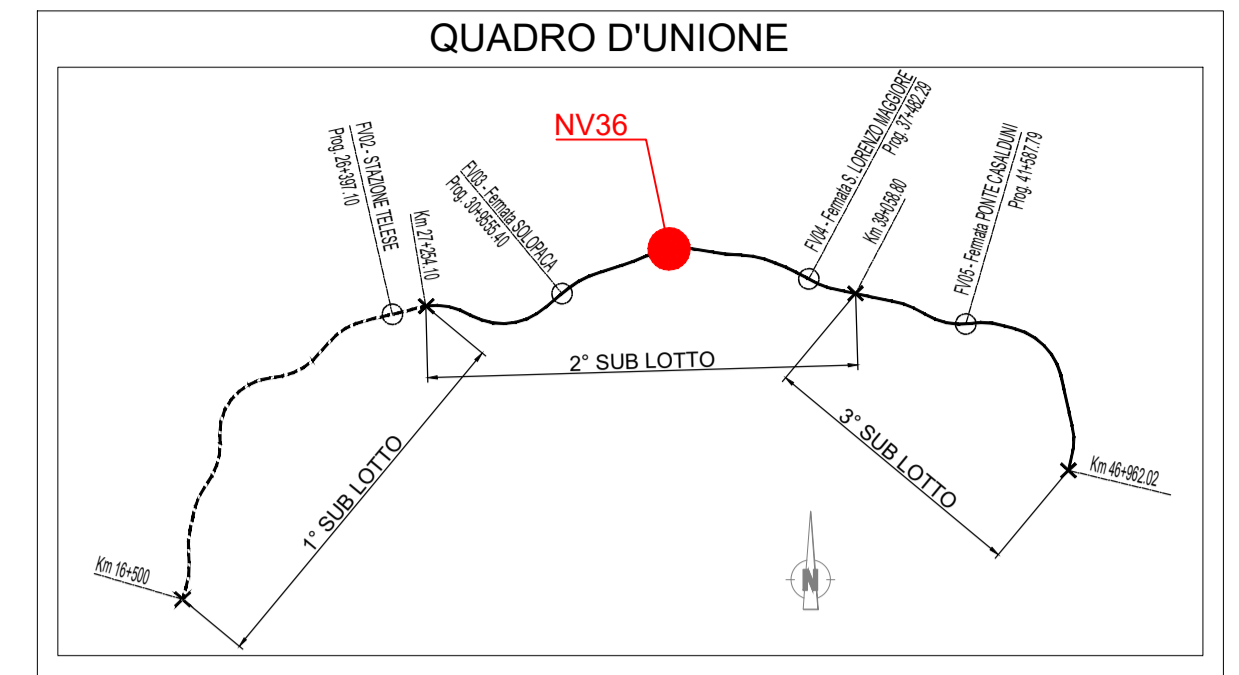


**PLANIMETRIA STATO DI FATTO**

Scala 1:500

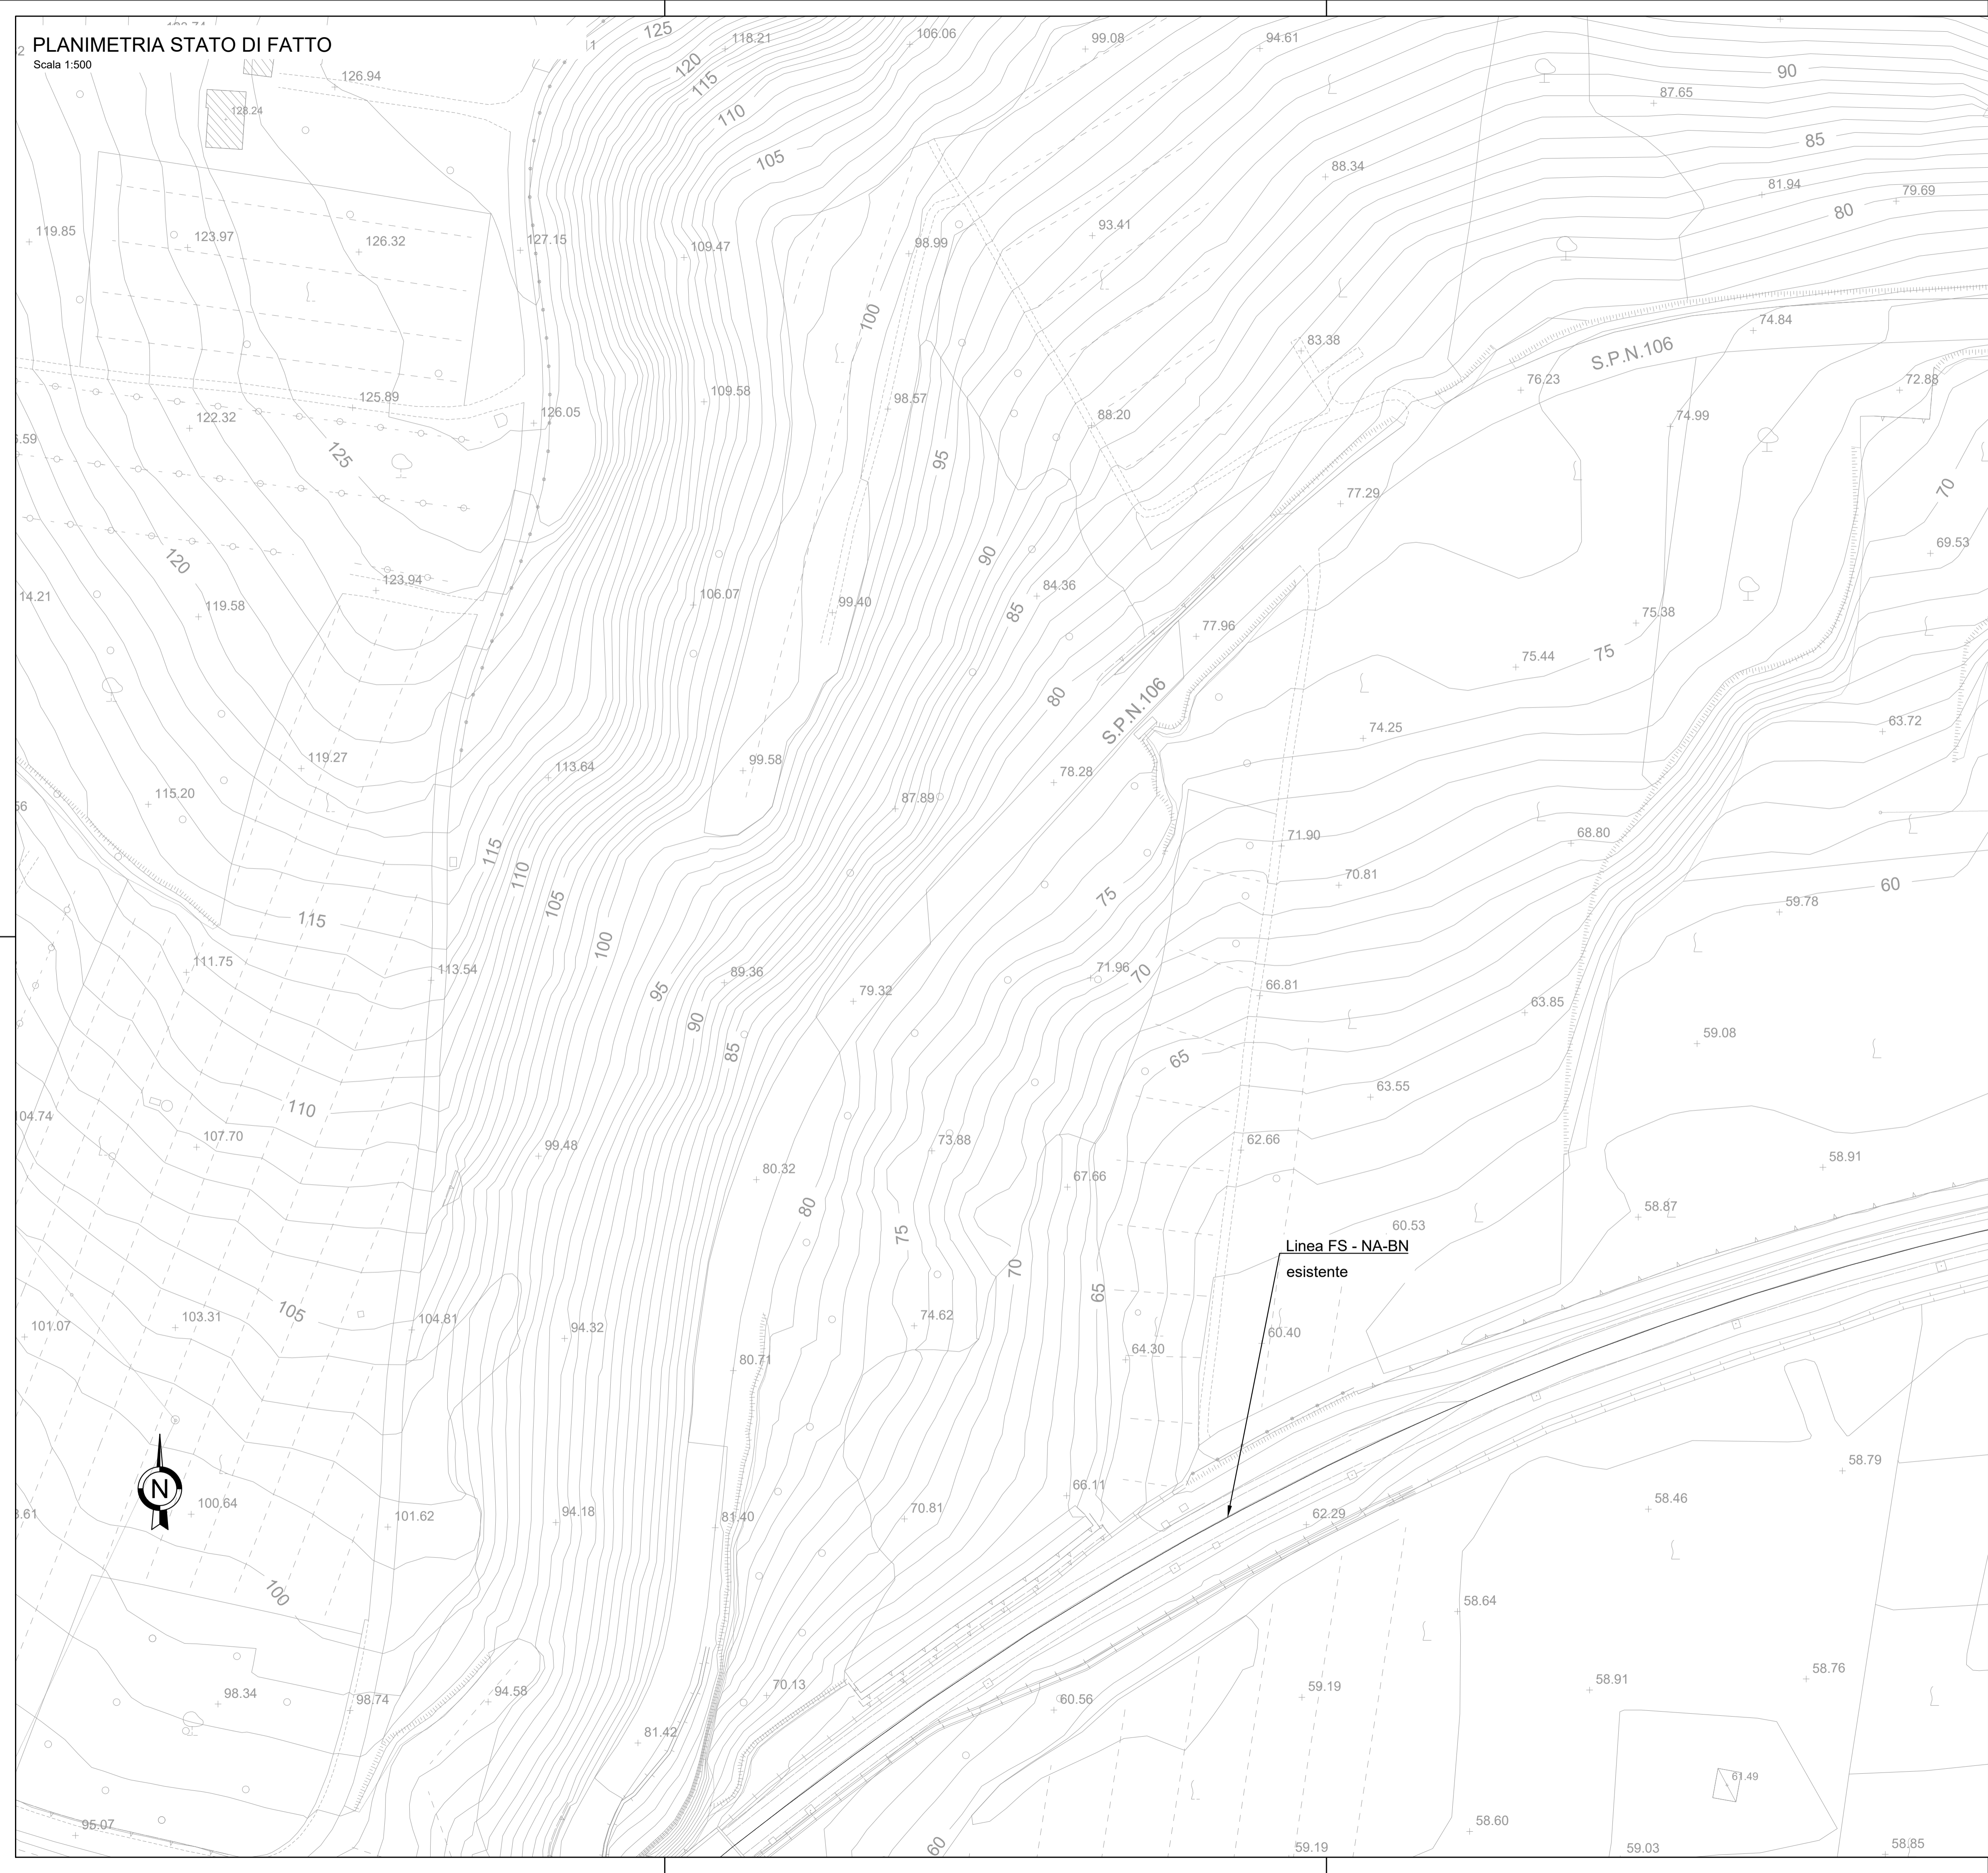

**COMMITTENTE:**  
**RFI**  
 RETE FERROVIARIA ITALIANA  
 GRUPPO FERROVIE DELLO STATO ITALIANE

**DIREZIONE LAVORI:**  
**ITALFERR**  
 GRUPPO FERROVIE DELLO STATO ITALIANE

**APPALTATORE:**  
**TELESE S.c.a.r.l.**  
 Consorzio Telese Società Consortile a Responsabilità Limitata

**PROGETTAZIONE:**  
**Ghella** **ITINERA** **SALCEF** **COGIANT**  
 MANDATARIA: **SYSTRA** MANDANTI: **SWS** **SOTECNI**

**IL DIRETTORE DELLA PROGETTAZIONE:**  
 Ing. L. LACORDA  
 Responsabilità Professionale fra le varie prestazioni professionali

**PROGETTO ESECUTIVO**

**ITINERARIO NAPOLI-BARI  
 RADDOPPIO TRATTA CANCELLO - BENEVENTO  
 II LOTTO FUNZIONALE FRASSO TELESINO - VITULANO  
 2° SUBLOTTO TELESE - SAN LORENZO**

**DISEGNO  
 VIABILITÀ**

**NV36- INTERVENTO SU S.P. 106 AL KM 33+850 PER CANTIERIZZAZIONE IMBOCCO GALLERIA  
 CANTONE LATO BENEVENTO  
 PLANIMETRIA STATO DI FATTO**

APPALTATORE IL DIRETTORE TECNICO Ing. M. EMBRONI		SCALA: 1:500						
COMMESSA	LOTTO	FASE	ENTE	TIPO DOC.	OPERA/DISCIPLINA	PROGR.	REV.	
IF2R	22	EZZ	P8	NV3600	002	A		
Rev.	Descrizione	Redatto	Data	Verificato	Data	Approvato	Data	Autorizzato Data
A	EMISSIONE	F. TRAPANESE	23/06/21	G. MARTUSCELLI	24/06/21	A. REZZI	24/06/21	IL PROGETTA L. LACORDA 24/06/21