


PLANIMETRIA ANTE OPERAM

Scala 1:500

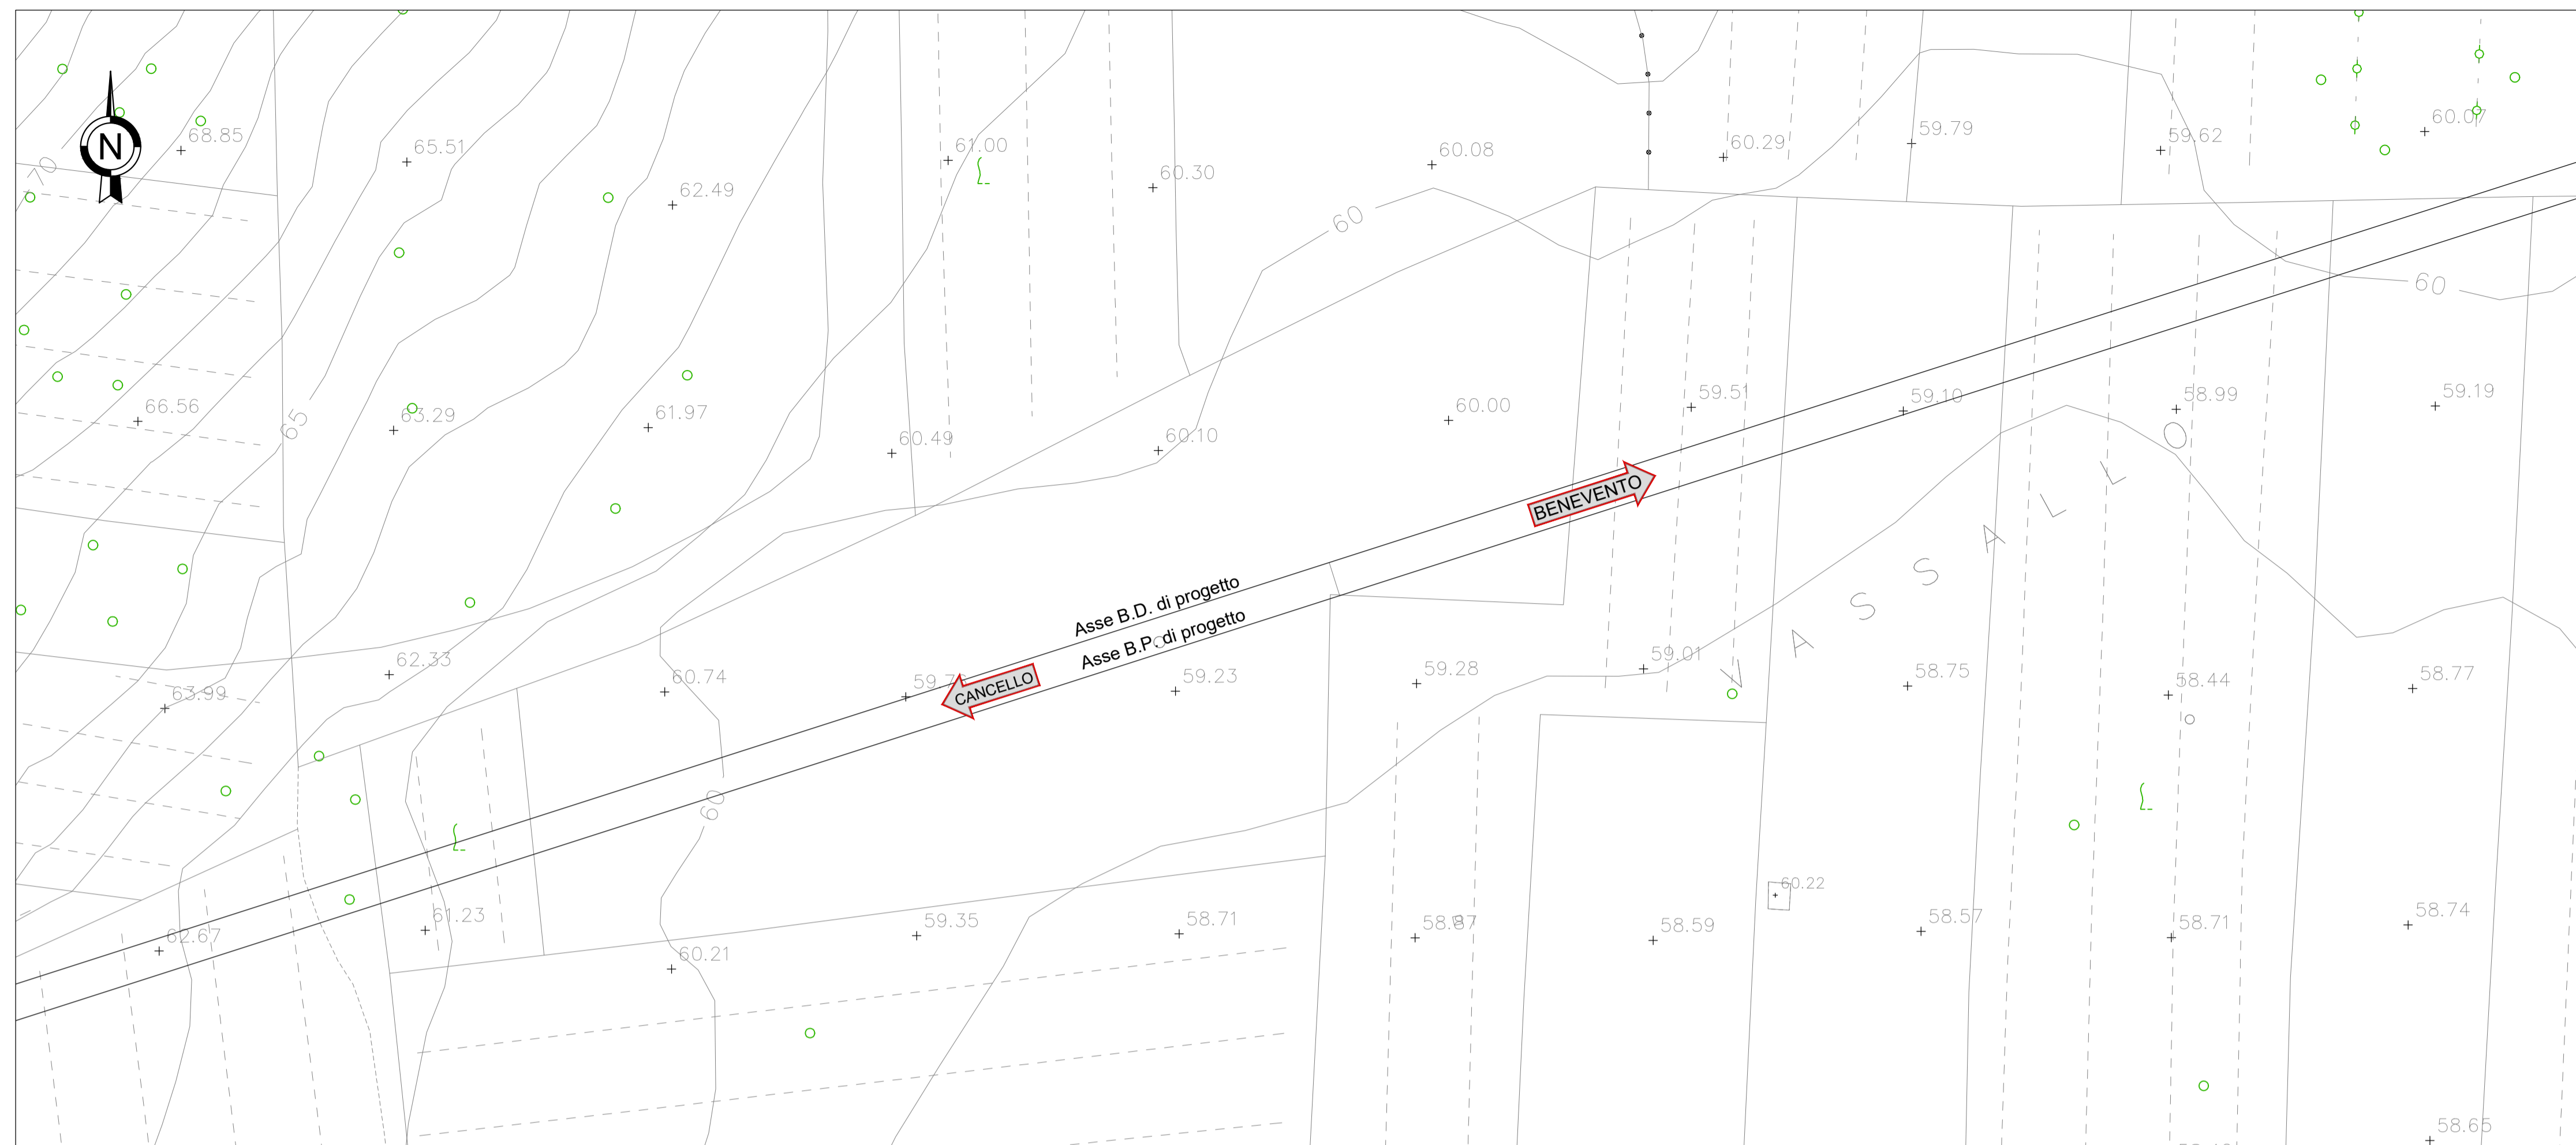


LEGENDA

| | | |
|--|----|------------------------|
| — | EL | Linea elettrica |
| — | TE | Linea telefonica |
| — | GS | Condotta di gas |
| — | AQ | Acquedotto |
| — | FO | Fognatura |
| — | PI | Pubblica illuminazione |

Per le indicazioni relative a ciascun pubblico servizio interferito si rimanda alla Scheda di competenza.

PLANIMETRIA POST OPERAM

Scala 1:500

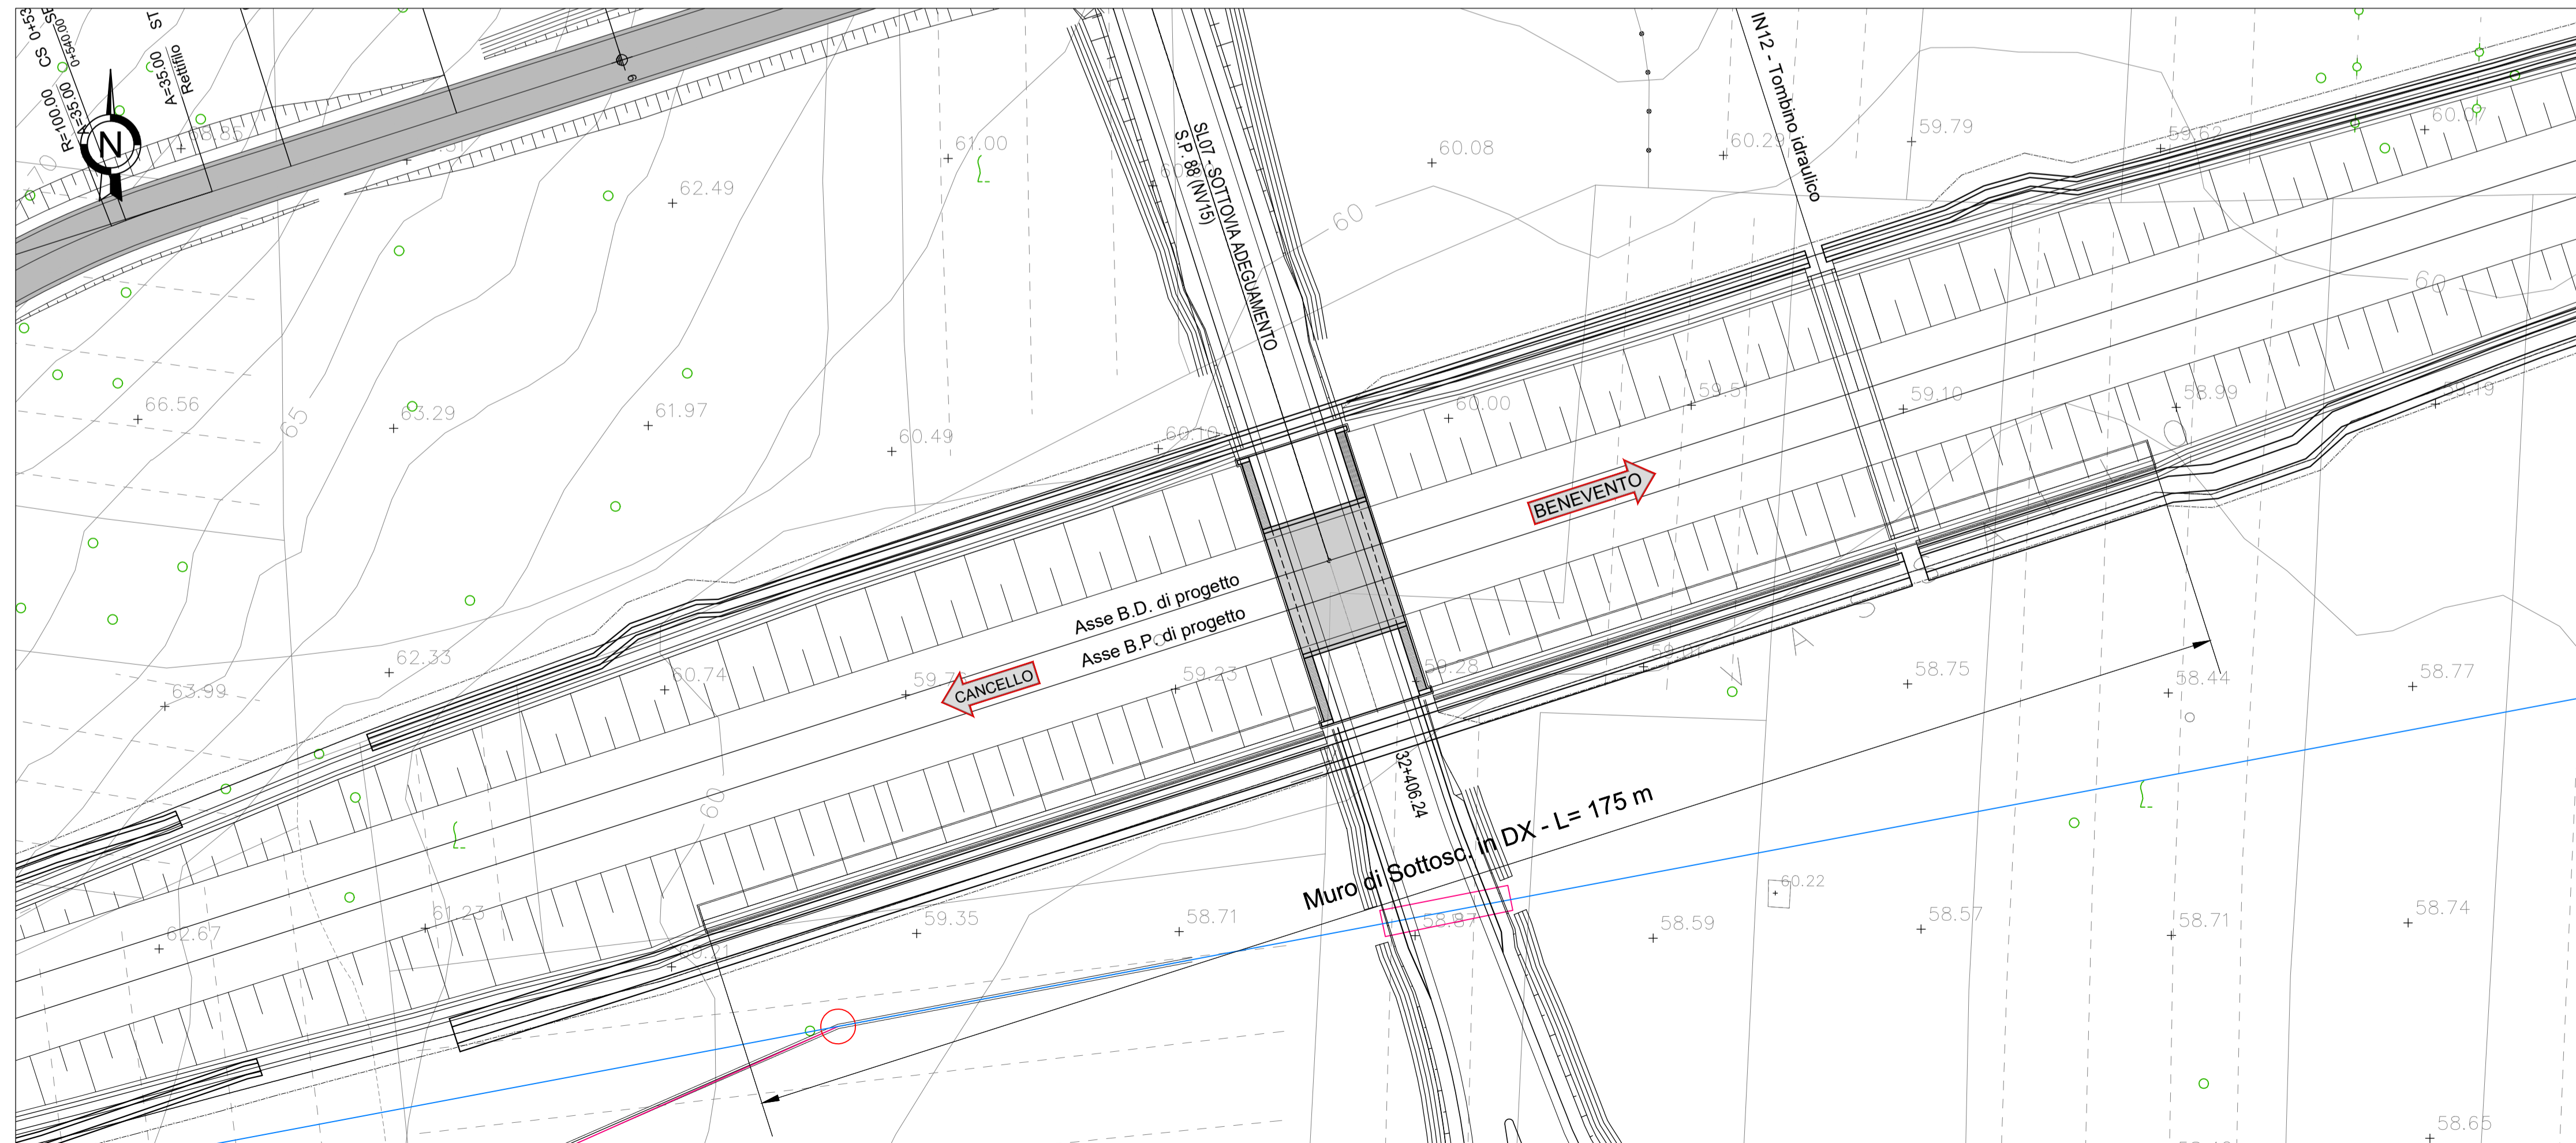

COMMITTENTE:

 RETE FERROVIARIA ITALIANA
 GRUPPO FERROVIE DELLO STATO ITALIANE

DIREZIONE LAVORI:

 GRUPPO FERROVIE DELLO STATO ITALIANE

APPALTATORE:

 Conorzio Telese Società Consortile a Responsabilità Limitata

PROGETTAZIONE:
 MANDATARIA:    
 MANDANTI:   
 IL DIRETTORE DELLA PROGETTAZIONE:
 Ing. L. LACCOBÒ
 Responsabile Interferenza tra le varie progettazioni specialistiche.

PROGETTO ESECUTIVO

ITINERARIO NAPOLI-BARI
RADDOPPIO TRATTA CANCELLO - BENEVENTO
II LOTTO FUNZIONALE FRASSO TELESINO - VITULANO
2° SUBLOTTO TELESE - SAN LORENZO

DISEGNO
 OPERE D'ARTE VIABILITÀ
 SL07 - SOTTIVIA ADEGUAMENTO S.P. 88 (NV15)

PLANIMETRIA ANTE E POST OPERAM

| | |
|---|-------------------|
| APPALTATORE IL DIRETTORE TECNICO Geom. M. FERRONI | SCALA: 1 : 500 |
|---|-------------------|

| | | | | | | | |
|----------|-------|------|------|-----------|------------------|--------|------|
| COMMESSA | LOTTO | FASE | ENTE | TIPO DOC. | OPERA/DISCIPLINA | PROGR. | REV. |
| IF2R | 22 | E | ZZ | P8 | SL0700 | 001 | A |

| Rev. | Descrizione | Redatto | Data | Verificato | Data | Approvato | Data | Autorizzato Data |
|------|-------------|--------------|------------|----------------|------------|-------------|------------|------------------|
| A | EMMISSIONE | F. TRAPANESE | 29/04/2021 | G. MARTUSCELLI | 30/04/2021 | L. BRUZZONE | 30/04/2021 | |

File: IF2R.2.2.E.ZZ.P8.SL.07.0.0.001-A.dwg n. Elab.: