



Per tabella materiali ed incidere vedi elaborato:
 IF2R.2.2.E.ZZ.VI.14.0.0.011 - Tabella Materiali e Incidere
 Per tutti gli elementi e particolari costruttivi di piattaforma vedi:
 Viadotti ferroviari - Elementi e particolari costruttivi - Tav. 1 di IF2R.3.2.E.ZZ.B2.14.00.0.001.4
 Viadotti ferroviari - Elementi e particolari costruttivi - Tav. 2 di IF2R.3.2.E.ZZ.B2.14.00.0.002.4
 Viadotti ferroviari - Elementi e particolari costruttivi - Tav. 3 di IF2R.3.2.E.ZZ.B2.14.00.0.003.4
 Viadotti ferroviari - Piattaforma e dettagli costruttivi in corrispondenza di Fire Fighting Point (FFP) e Galleria Equivalente - Tav. 1 di IF2R.3.2.E.ZZ.B2.14.00.0.004.4
 Viadotti ferroviari - Piattaforma e dettagli costruttivi in corrispondenza di Fire Fighting Point (FFP) e Galleria Equivalente - Tav. 2 di IF2R.3.2.E.ZZ.B2.14.00.0.005.4
 Viadotti ferroviari - Piattaforma e dettagli costruttivi in corrispondenza di Fire Fighting Point (FFP) e Galleria Equivalente - Tav. 3 di IF2R.3.2.E.ZZ.B2.14.00.0.006.4

PIANTA FONDAZIONI
 Scala 1:200

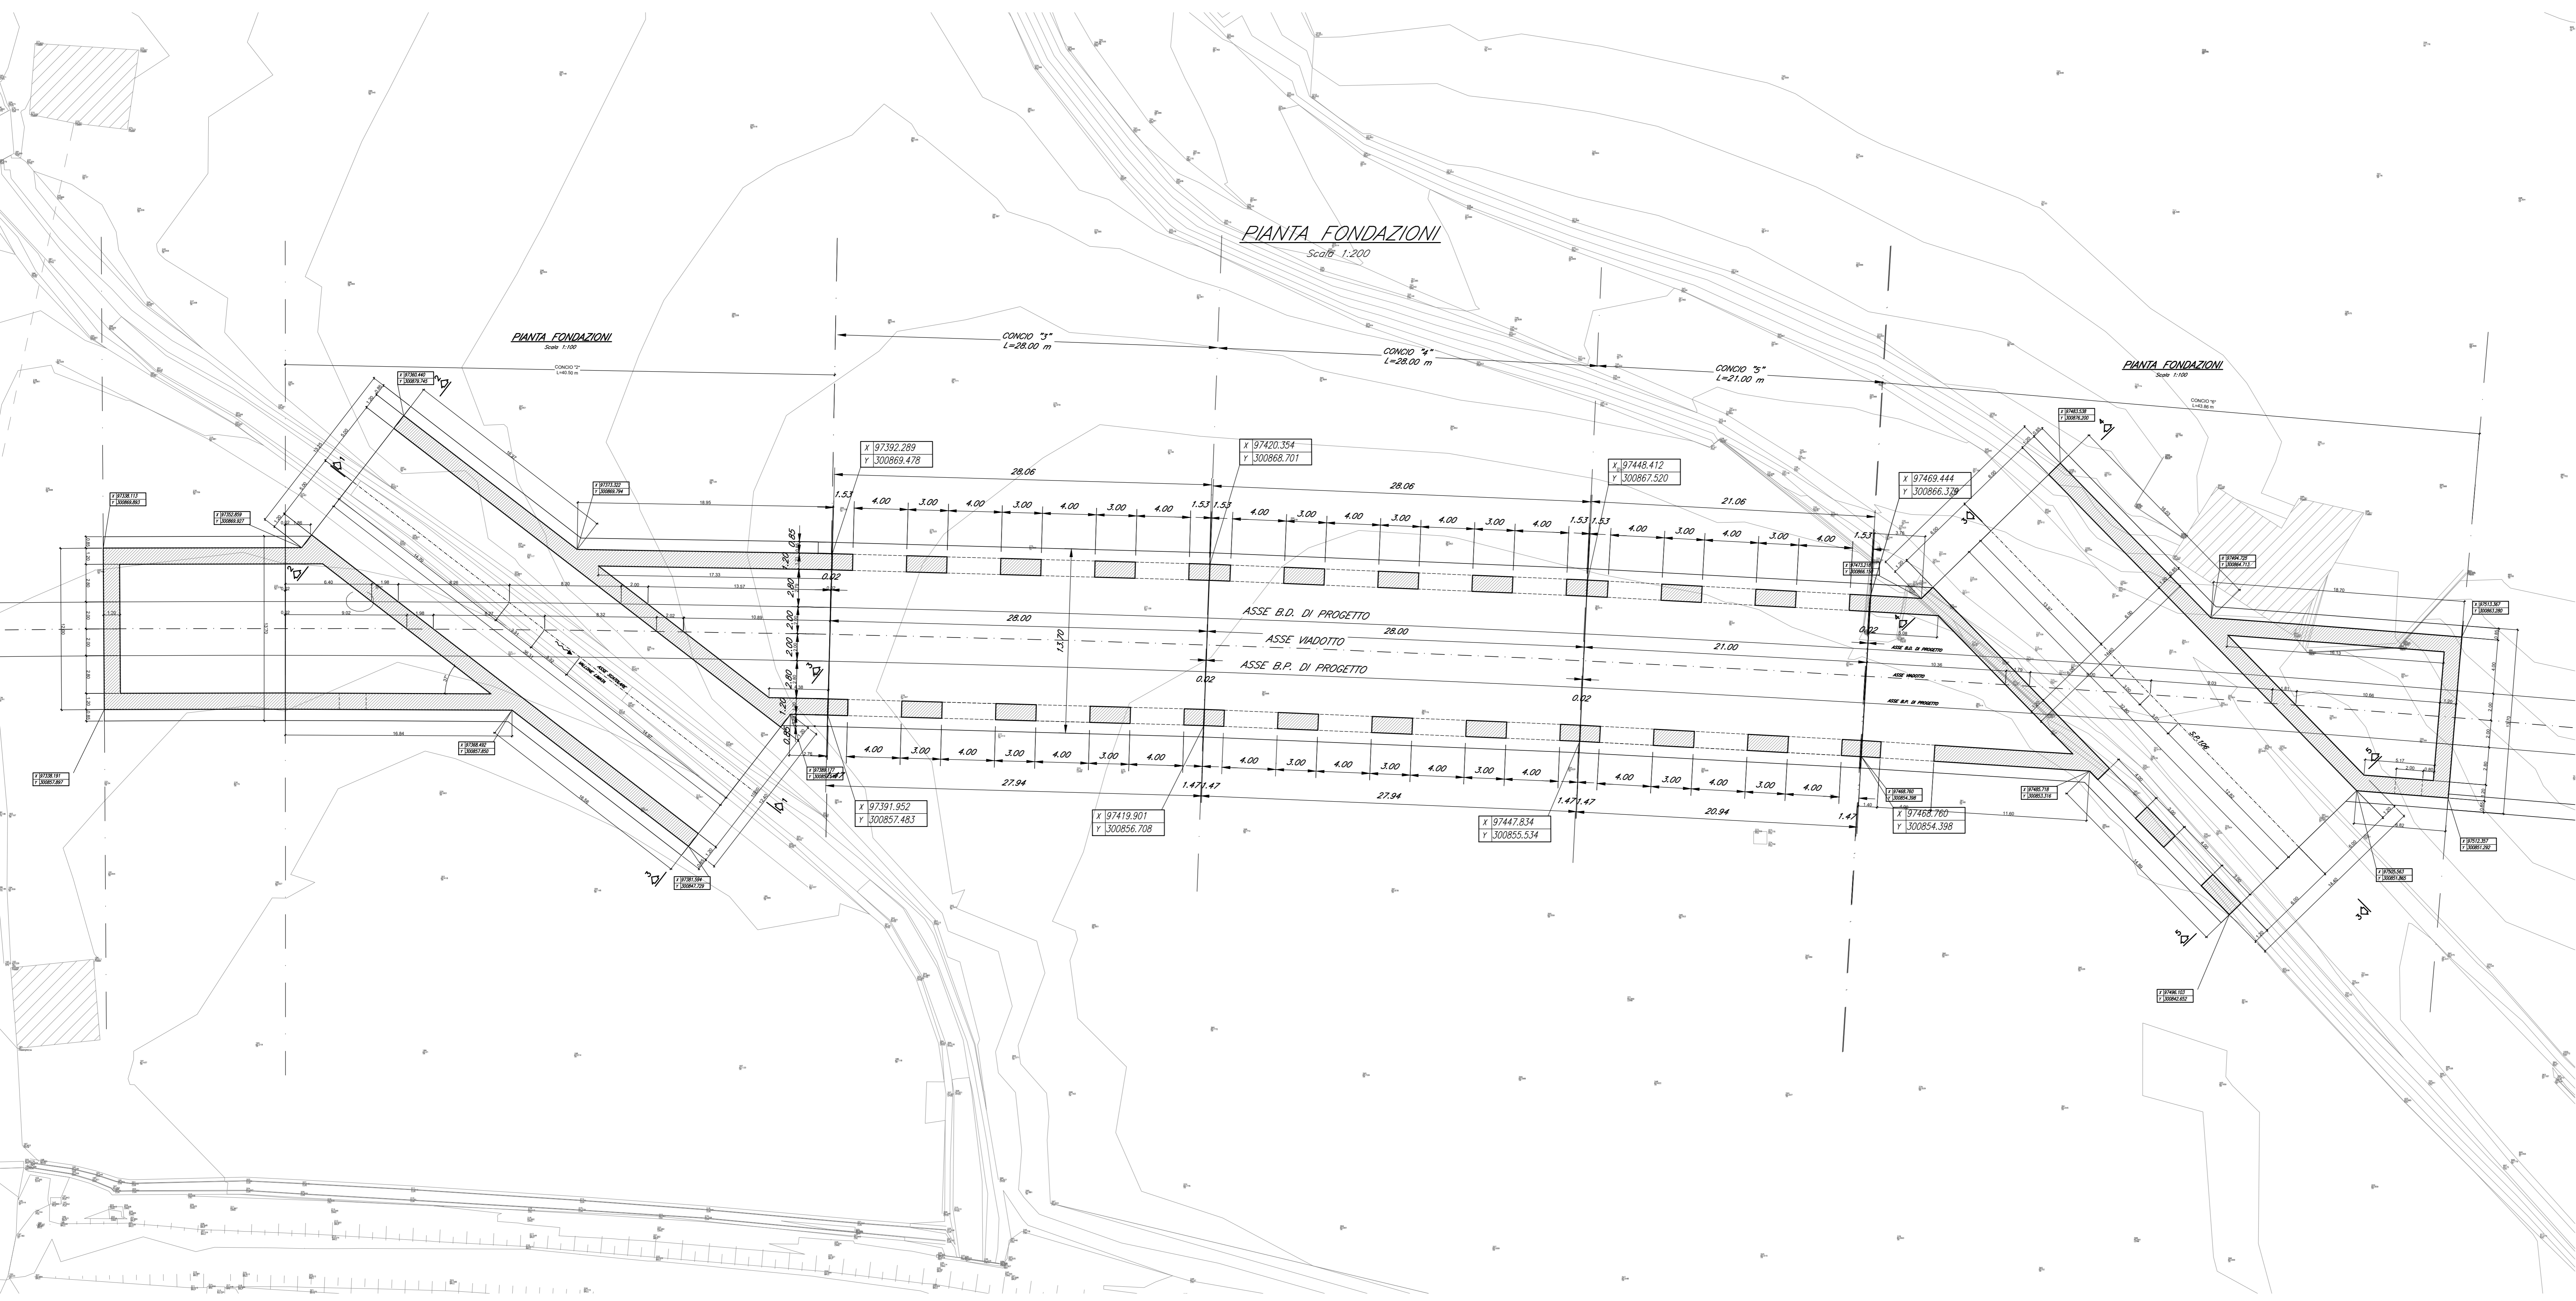

SEZIONE TRASVERSALE TIPO
 Scala 1:100

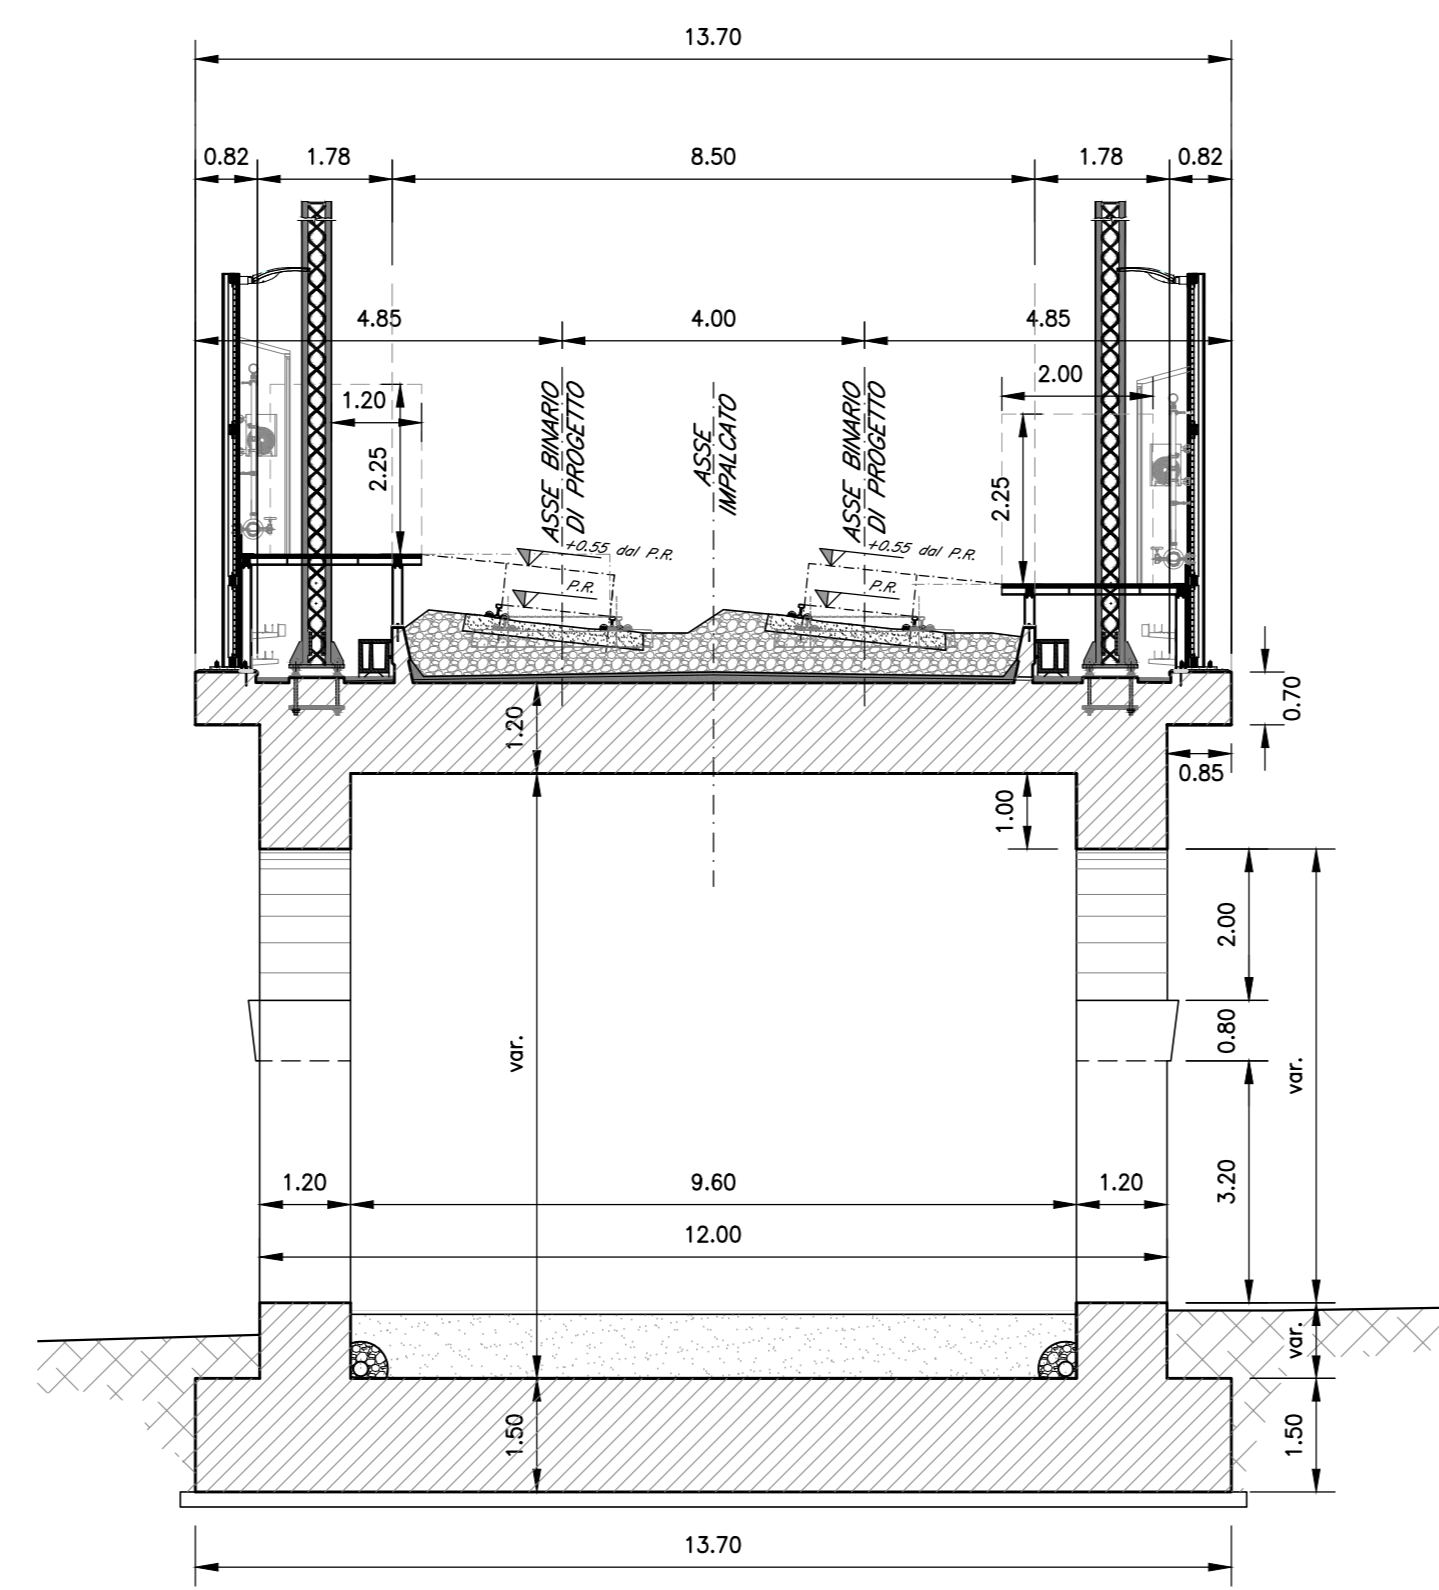

COMMITTENTE: **RFI** RETE FERROVIARIA ITALIANA - GRUPPO FERROVIE DELLO STATO ITALIANE

DIREZIONE LAVORI: **ITALFERR** GRUPPO FERROVIE DELLO STATO ITALIANE

APPALTATORE: **TELESE S.p.A. r.l.**
 Consorzio Teleso Società Consortile a Responsabilità Limitata

PROGETTAZIONE: **Ghella** (CONSULENZA DI INGENGERIA), **ITINERA**, **SALCEF** (CONSTRUCTION), **COGET IMPIANTI**

MANDATARIA: **SYSTRA**, MANDANTI: **SWS**, **SOTECNI** (INGEGNERIA)

IL DIRETTORE DELLA PROGETTAZIONE: Ing. **LUIGI COPPO**

PROGETTO ESECUTIVO

ITINERARIO NAPOLI-BARI
 RADDOPPIO TRATTA CANCELLO - BENEVENTO
 II LOTTO FUNZIONALE FRASSO TELESINO - VITLANO
 2° SUBLOTTO TELESE - SAN LORENZO

DISEGNO
 PONTE E VIADOTTI DI LINEA
 V14
 Viadotto dal km 34+173 al km 34+348 Viadotto Limata II
 Planimetria delle fondazioni e tracciamento

APPALTATORE: Ing. M. EMBIONI

SCALA: 1:200

COMMESSA	LOTTO	FASE	ENTE	TIPO DOC.	OPERAZIONE	PROGR.	REV.
IF2R	22	E	Z2	P9	V11400	001	B

Rev.	Descrizione	Redatto	Data	Verificato	Data	Approvato	Data	Autorizzato Data
A	EMMISSIONE	C. PIVI	20/05/21	G. COPPA	24/05/21	L. BRILLOZZONE	24/05/21	
B	REVISIONE A SEGUITO REV.	C. PIVI	31/10/2021	G. COPPA	31/10/2021	L. BRILLOZZONE	31/10/2021	

File: IF2R.2.2.E.ZZ.P9.VI.14.0.0.011-B.dwg n. Elab.: