PIANTA SCAVI
Scala 1:100

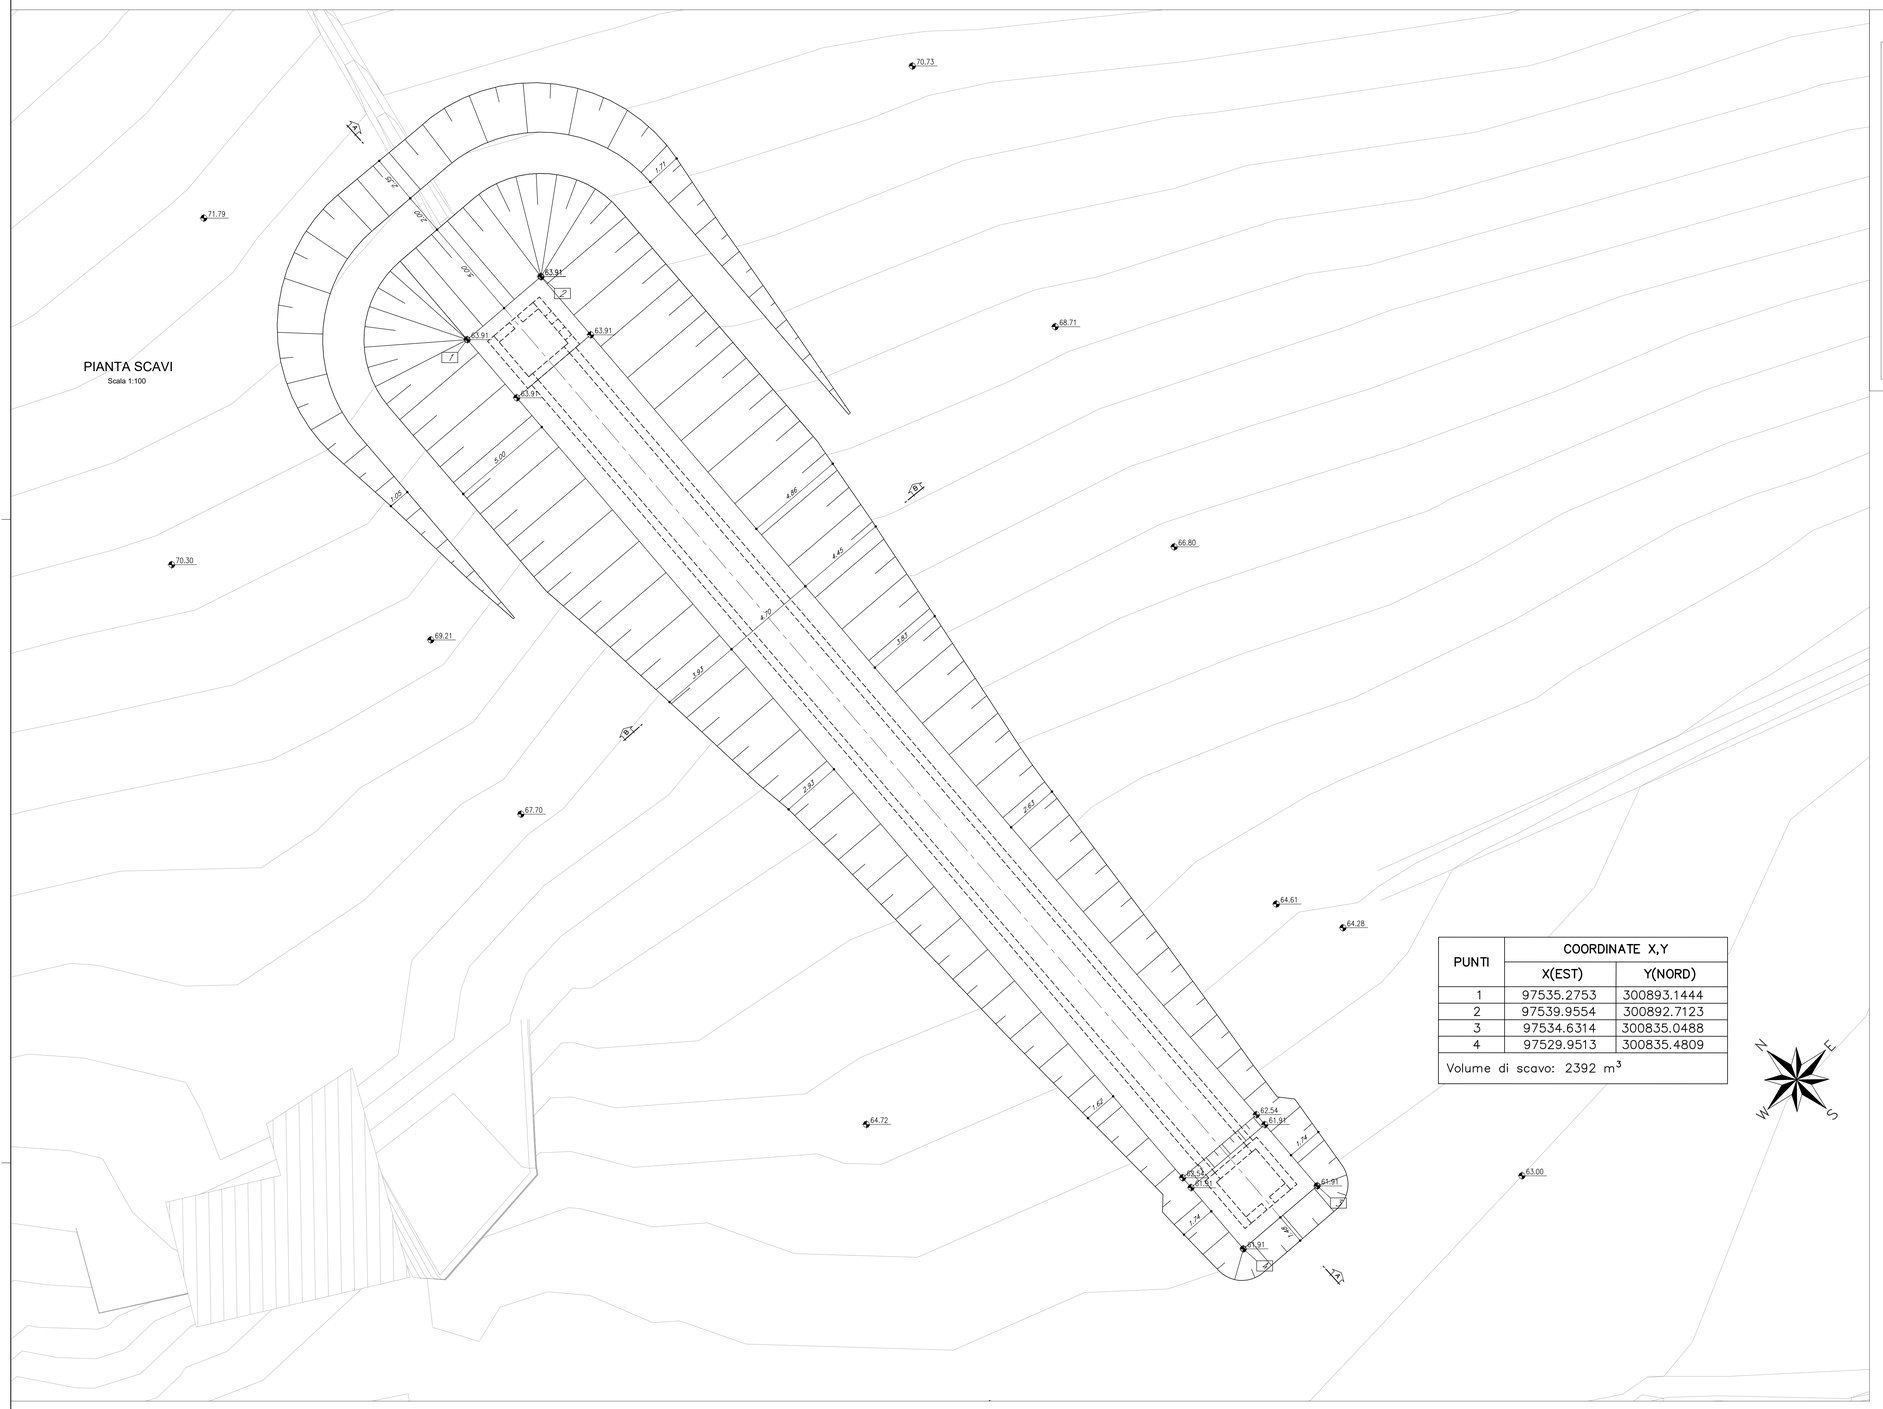
70.73
71.79
68.71
70.30
66.80
69.21
67.70
64.61
64.28
64.72
63.00
63.91
62.54
61.94
61.61
63.39
63.31
63.91
63.91
63.91
63.91
5.00
4.86
4.45
4.70
3.87
3.93
2.63
2.61
1.67
1.74
1.74
1.77
1.05
1.48
1.48
1.48