


LEGENDA	
	DIREZIONE DI SCORRIMENTO ACQUE DI PIATTAFORMA
	DISPLUVIO DI PIATTAFORMA
	IMPLUVIO DI PIATTAFORMA
	CANALETTA AD EMBRICE INTERASSE i=15m - SMALTIMENTO ACQUE IN RILEVATO
	CUNETTA TRIANGOLARE ALLA FRANCESE - SMALTIMENTO ACQUE IN TRINCEA
	CUNETTA TRIANGOLARE ALLA FRANCESE CON SOTTOSTANTE TUBO IN PEAD - SMALTIMENTO ACQUE IN TRINCEA
	TUBO IN PEAD
	RACCOLTA E SMALTIMENTO ACQUE IN VIADOTTO CADITOIA A BOCCA DI LUPO CON SOTTOSTANTE DISCENDENTE IN PVC
	POZZETTO PREFABBRICATO DOTATO DI CADITOIA CARRABILE - SMALTIMENTO ACQUE IN TRINCEA
	POZZETTO PREFABBRICATO DI ISPEZIONE DOTATO DI CHIUSINO CARRABILE
	FOSSO DI GUARDIA DISPERDENTE DOTATO DI SOTTOSTANTE CASSONETTO DISPERDENTE DIMENSIONI DEL FOSSO CON SPONDE AVENTI PENDENZA 1/1: • TIPO TD0: FOSSO 30x30x30 • TIPO TD1: FOSSO 50x50x50 • TIPO TD2: FOSSO 50x100x50 • TIPO TD3: FOSSO 100x100x100 • TIPO TD4: FOSSO 100x200x100 ALTEZZA DEL CASSONETTO DISPERDENTE INDICATA IN PLANIMETRIA
	FOSSO DI GUARDIA RIVESTITO IN CLS DIMENSIONI DEL FOSSO CON SPONDE AVENTI PENDENZA 1/1: • TIPO T1: FOSSO 50x50x50 • TIPO T2: FOSSO 60x60x60 • TIPO T3: FOSSO 80x80x80 • TIPO T4: FOSSO 100x100x100
	CANALETTA DI GUARDIA RETTANGOLARE IN CLS 30x30
	DIREZIONE DI SCORRIMENTO ELEMENTO DI GUARDIA
	QUOTA DI SCORRIMENTO ELEMENTO DI GUARDIA

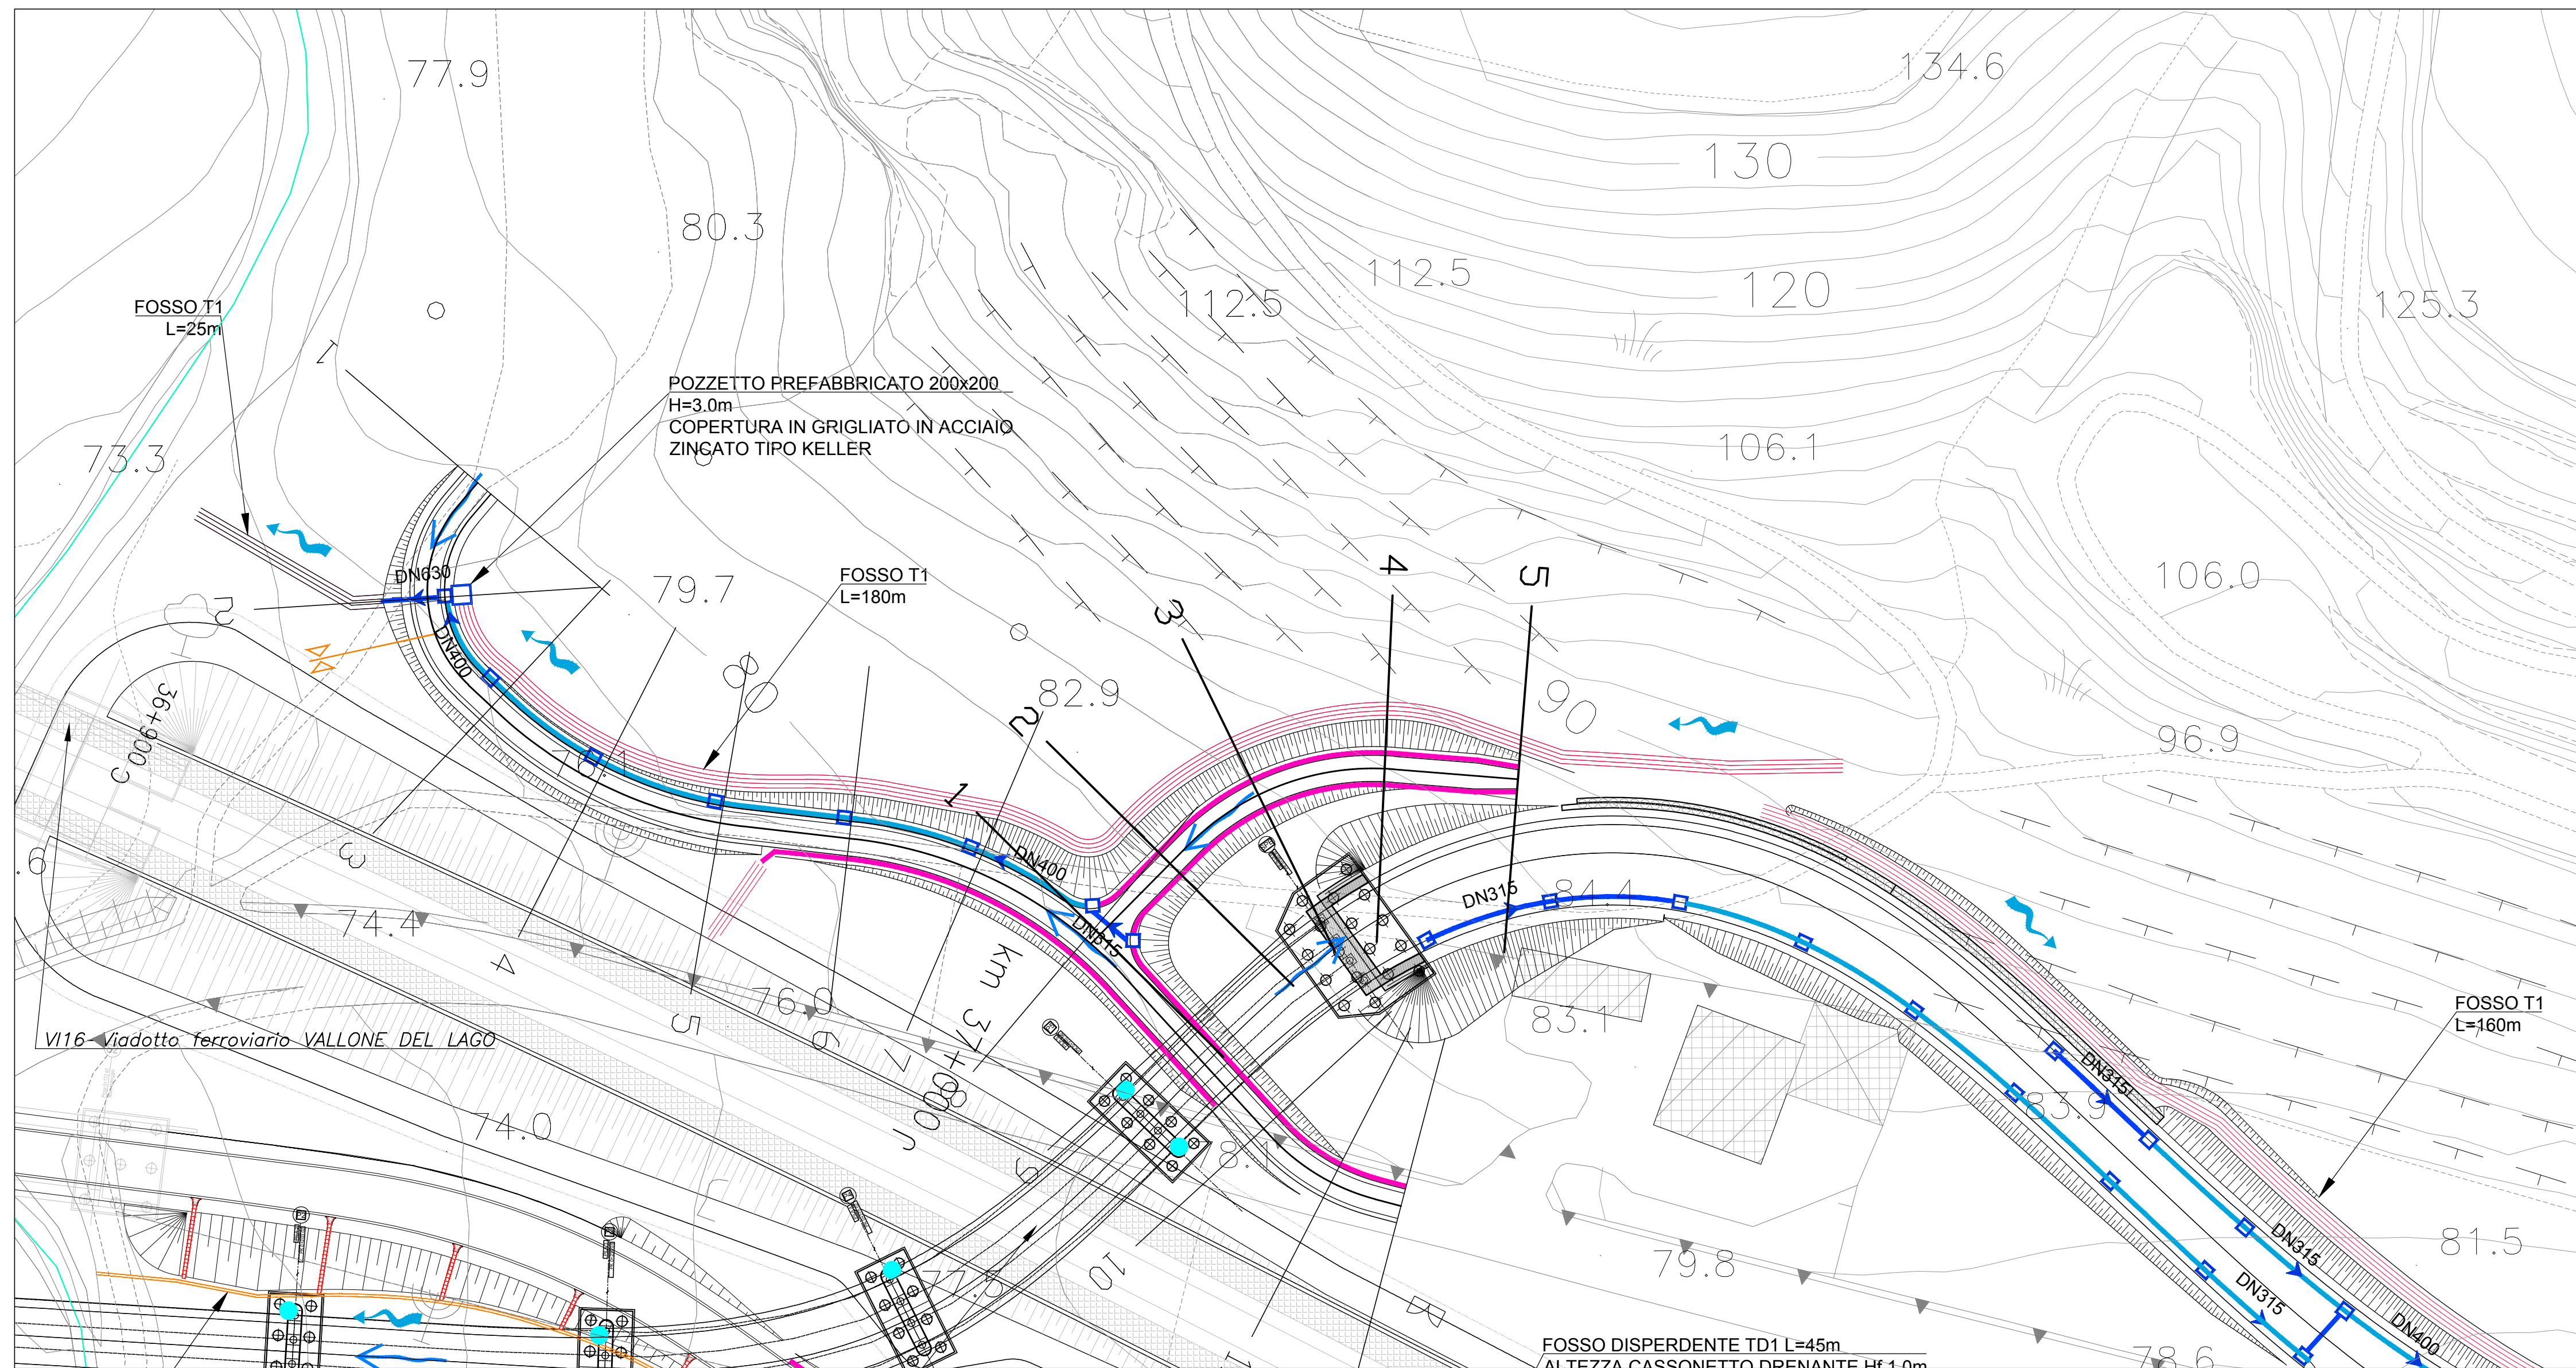

COMMITTENTE:

DIREZIONE LAVORI:

APPALTATORE:

PROGETTAZIONE:

MANDATARIA:

MANDANTI:

IL DIRETTORE DELLA PROGETTAZIONE:

PROGETTO ESECUTIVO

**ITINERARIO NAPOLI-BARI
RADDOPPIO TRATTA CANCELLO - BENEVENTO
II LOTTO FUNZIONALE FRASSO TELESINO - VITULANO
2° SUBLOTTO TELESE - SAN LORENZO**

DISEGNO
VIABILITÀ
NV22
Viabilità di ricucitura
Planimetria di drenaggio

APPALTATORE IL DIRETTORE TECNICO Ing. M. FEBRONI	SCALA: 1:500
--	-----------------

COMMESSA	LOTTO	FASE	ENTE	TIPO	DOC.	OPERA/DISCIPLINA	PROGR.	REV.
IF2R	22	E	ZZ	PZ	NV2200	002	A	

Rev.	Descrizione	Redatto	Data	Verificato	Data	Approvato	Data	Autorizzato Data
A		M.Cosa	23/06/21	L. Melica	24/06/21	A. Rezzi	24/06/21	IL PROGETTO È STATO ING. L. LICCIANO 23/06/21

File: IF2R.2.2.E.ZZ.PZ.NV.22.0.0.002.A.dwg n. Elab.: