
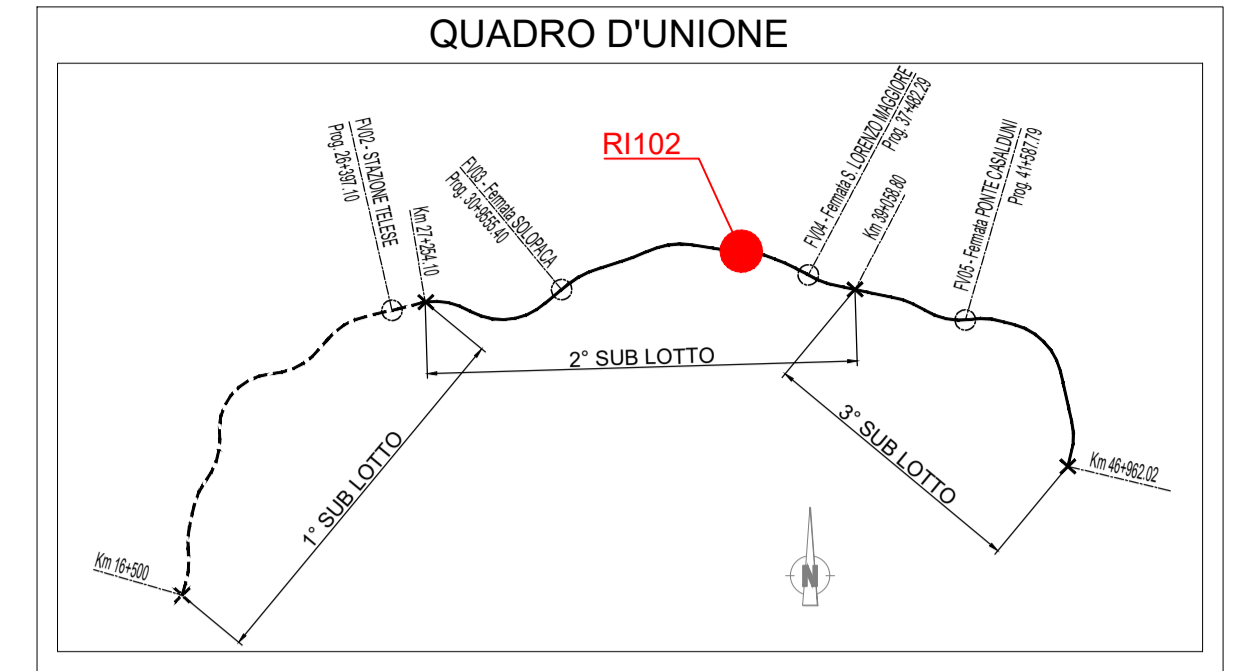


PLANIMETRIA PIAZZALE RI102 AL KM 35+850

Scala 1:500

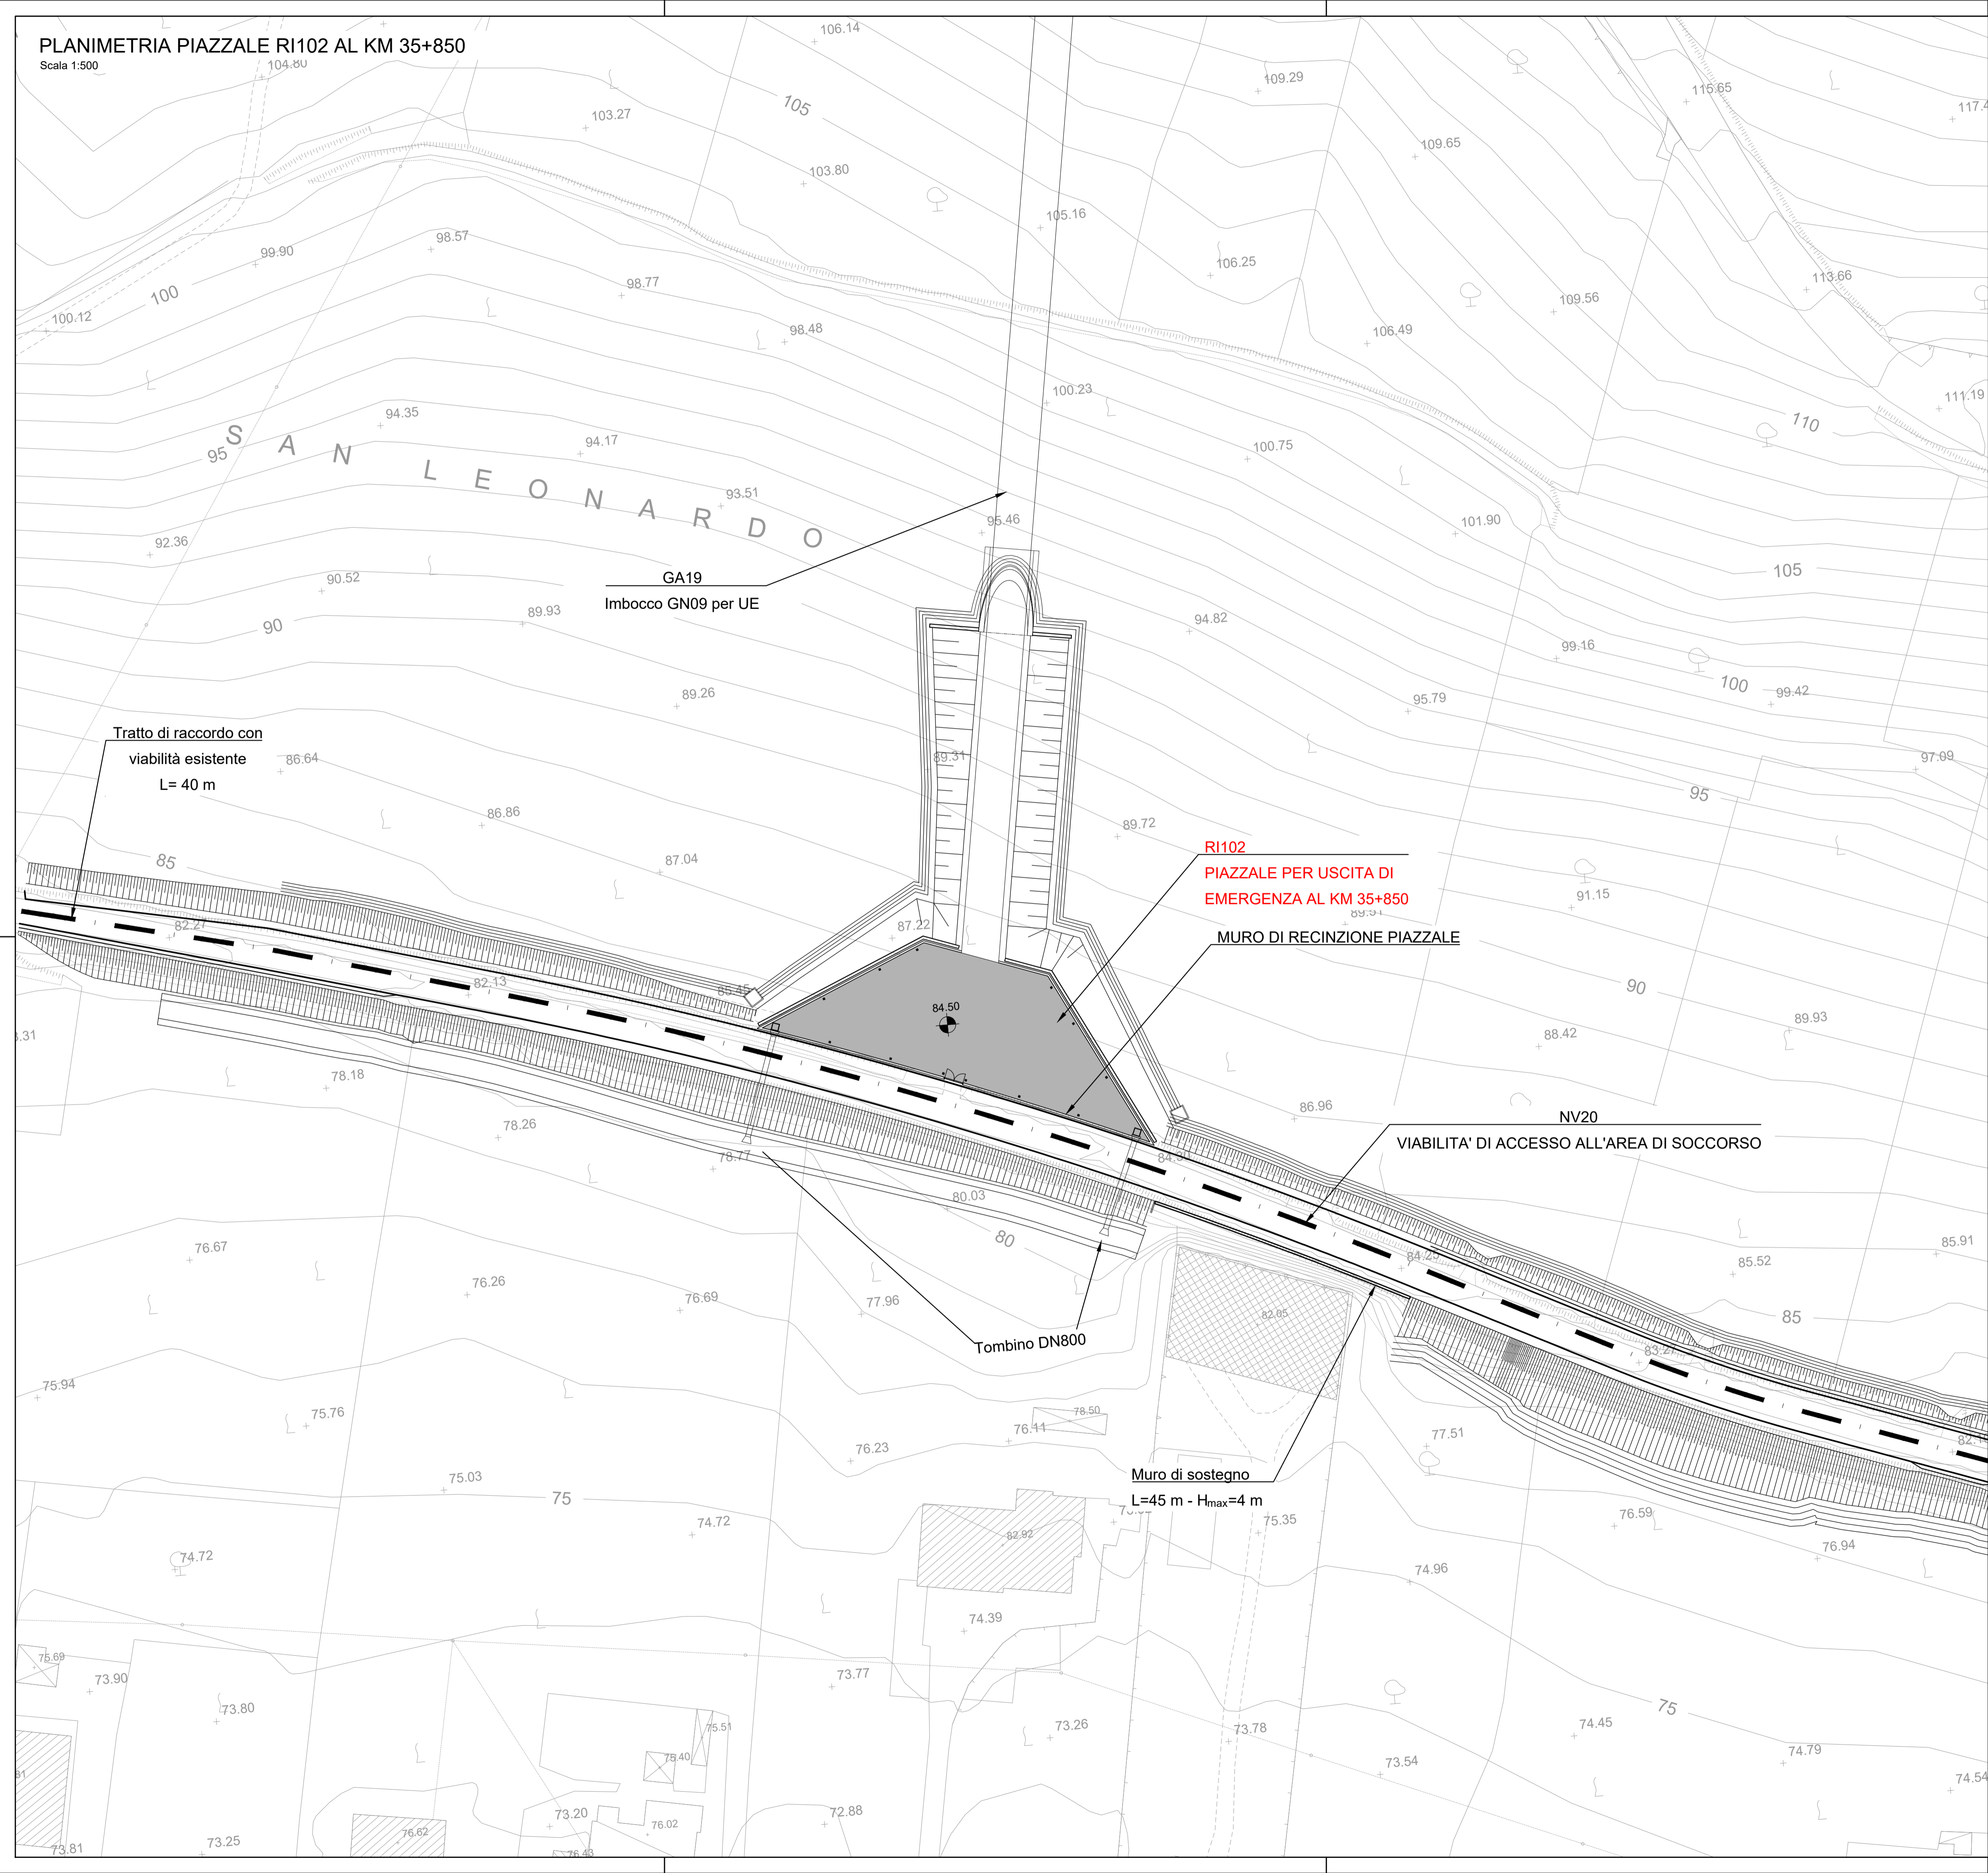

COMMITTENTE:  
  
**RFI**  
 RETE FERROVIARIA ITALIANA  
 GRUPPO FERROVIE DELLO STATO ITALIANE

DIREZIONE LAVORI:  
  
**ITALFERR**  
 GRUPPO FERROVIE DELLO STATO ITALIANE

APPALTATORE:  
  
**TELESE S.c.a.r.l.**  
 Consorzio Telese Società Consortile a Responsabilità Limitata

PROGETTATORE:  
   

MANDATARIA: **SYSTRA**  
 MANDANTI: **SWS** **SOTECNI**  
 IL DIRETTORE DELLA PROGETTAZIONE:  
 Ing. L. LACORDA  
Responsabilità Professionale fra le varie prestazioni professionali

**PROGETTO ESECUTIVO**  
**ITINERARIO NAPOLI-BARI**  
**RADDOPPIO TRATTA CANCELLO - BENEVENTO**  
**II LOTTO FUNZIONALE FRASSO TELESINO - VITLANO**  
**2° SUBLOTTO TELESE - SAN LORENZO**

DISEGNO  
 PIAZZALI E AREE DI SOCCORSO  
 RI102 - Piazzale area di soccorso per uscita di emergenza al Km 35+850,00

PLANIMETRIA GENERALE

APPALTATORE:  
 IL DIRETTORE TECNICO  
  
 Ing. M. EBRONI  
 SCALA:  
 1:500

COMMESSA LOTTO FASE ENTE TIPO DOC. OPERA/DISCIPLINA PROGR. REV.  
**IF2R 22 E ZZ PZ RI1020 001 A**

Rev.	Descrizione	Redatto	Data	Verificato	Data	Approvato	Data	Autorizzato Data
A	EMISSIONE	F. TRAPANESE	23/06/21	G. MARTUSCELLI	24/06/21	A. REZZI	24/06/21	IL PROGETTA L. LACORDA