

COROGRAFIA Scala 1:700.000










 





 TAVOLE IN VARIANTE


0	10/02/2012	Emissione		Gioacchini	Casati
Rev.	DATA	DESCRIZIONE	ELABORATO	VERIFICATO	APPROVATO
	<b>SNAM RETE GAS</b>	 <b>Snamprogetti</b>	COMMESSA 663000	UNITA' 000	
METANODOTTO: FOLIGNO - SESTINO Variante di tracciato nei territori comunali di Gualdo Tadino e Gubbio DN 1200 (48"), DP 75 bar			DISEGNO LB-D-83534		
SITI DI IMPORTANZA COMUNITARIA RAPPRESENTAZIONE DEL TRACCIATO SU IMMAGINE AEREA			REVISIONE	0	
			FG.	1	DI 4
			SCALA	1:10.000	



PLANIMETRIA

### LEGENDA MECCANICA

-  VARIANTE IN PROGETTO
-  Metanodotto: Foligno - Sestino
-  CONDOTTA ESISTENTE
-  IMPIANTI IN PROGETTO
-  IMPIANTI ESISTENTI
-  PUNTO DI INTERCETTAZIONE DI LINEA (PIL)
-  PUNTO DI INTERCETTAZIONE DI DERIVAZIONE IMPORTANTE (PIDI)
-  PUNTO DI INTERCETTAZIONE CON DISCAGGIO DI ALLACCIAMENTO (PIDA)
-  PUNTO DI INTERCETTAZIONE DI DERIVAZIONE SEMPLICE (PIDS)
-  SEGNA PIG
-  GIUNTO ISOLANTE
-  CABINA DI RIDUZIONE
-  PUNTO DI LANCIO E RICEVIMENTO PIG
-  GALLERIA - MICRO/MINI TUNNEL - RAISE BORING
-  INFRASTRUTTURE IN PROGETTO

 SITI DI IMPORTANZA COMUNITARIA (92/43/CEE) E ZONE DI PROTEZIONE SPECIALE (79/409/CEE)


COMUNI		DATI DI PROGETTO
PROVINCIE		
PROGRESSIVE CHILOMETRICHE		
LIMITI DI TRONCO		
PUNTI IMPIANTISTICI		
FERROVIE	ATTRAVERSAMENTI	
STRADE		
CORSI D'ACQUA		

 **SNAM RETE GAS**  
 Progettista  
 **Snamprogetti**

**METANODOTTO: FOLIGNO - SESTINO**  
 Variante di tracciato nei territori comunali di Gualdo Tadino e Gubbio  
**SITI DI IMPORTANZA COMUNITARIA**  
**RAPPRESENTAZIONE DEL TRACCIATO SU IMMAGINE AEREA**

DISEGNO	LB-D-83534
Foglio	2 di 4
REVISIONE	0
COMMESSA	663000
SCALA	1:10.000



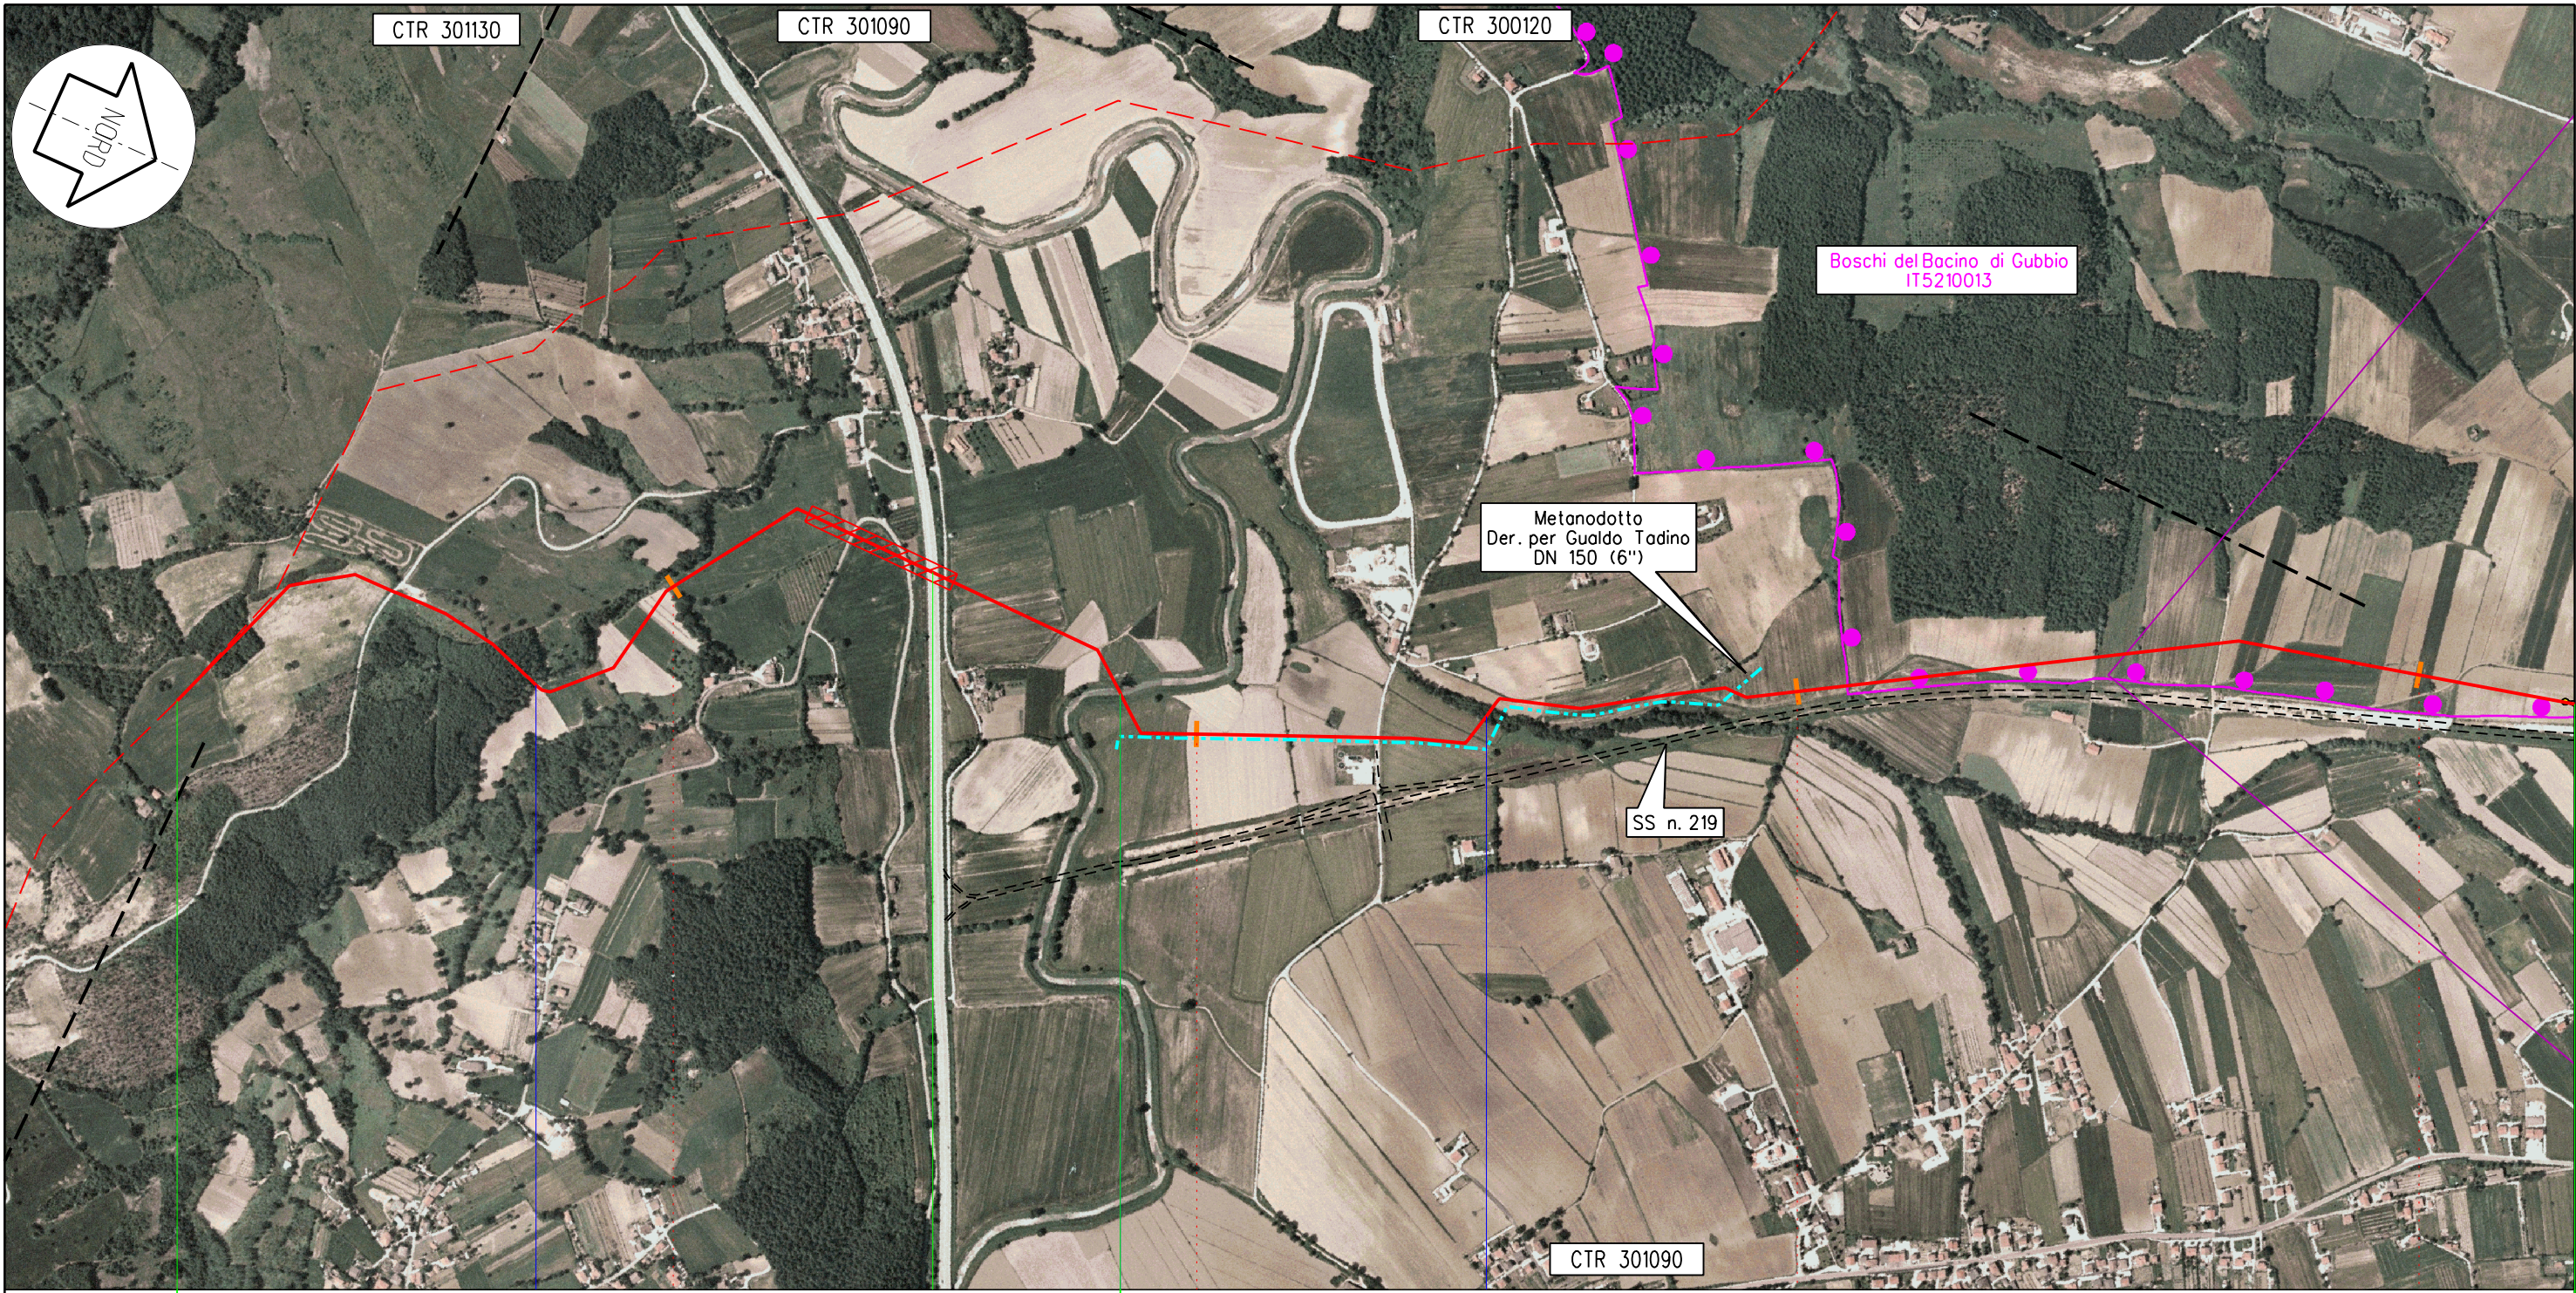


Gualdo Tadino

Gubbio

PG

km 0,000 

1

2

7,790

Variente Met. Foligno - Sestino

3

4

SS n.318

Fosso Parole

Fiume Chiascio

Fosso Saturno

 **SNAM RETE GAS**  
Progettista  
 **Snamprogetti**

**METANODOTTO: FOLIGNO - SESTINO**  
Variante di tracciato nei territori comunali di Gualdo Tadino e Gubbio  
**SITI DI IMPORTANZA COMUNITARIA**  
**RAPPRESENTAZIONE DEL TRACCIATO SU IMMAGINE AEREA**


DISEGNO LB-D-83534  
Foglio 3 di 4  
REVISIONE 0  
COMMESSA 663000  
SCALA 1:10.000

Tavola  
1

Il presente disegno e' di proprieta' aziendale - La societa' tutelera' i propri diritti a termine di legge.



Il presente disegno e' di proprieta' aziendale - La societa' tutelera' i propri diritti a termine di legge.

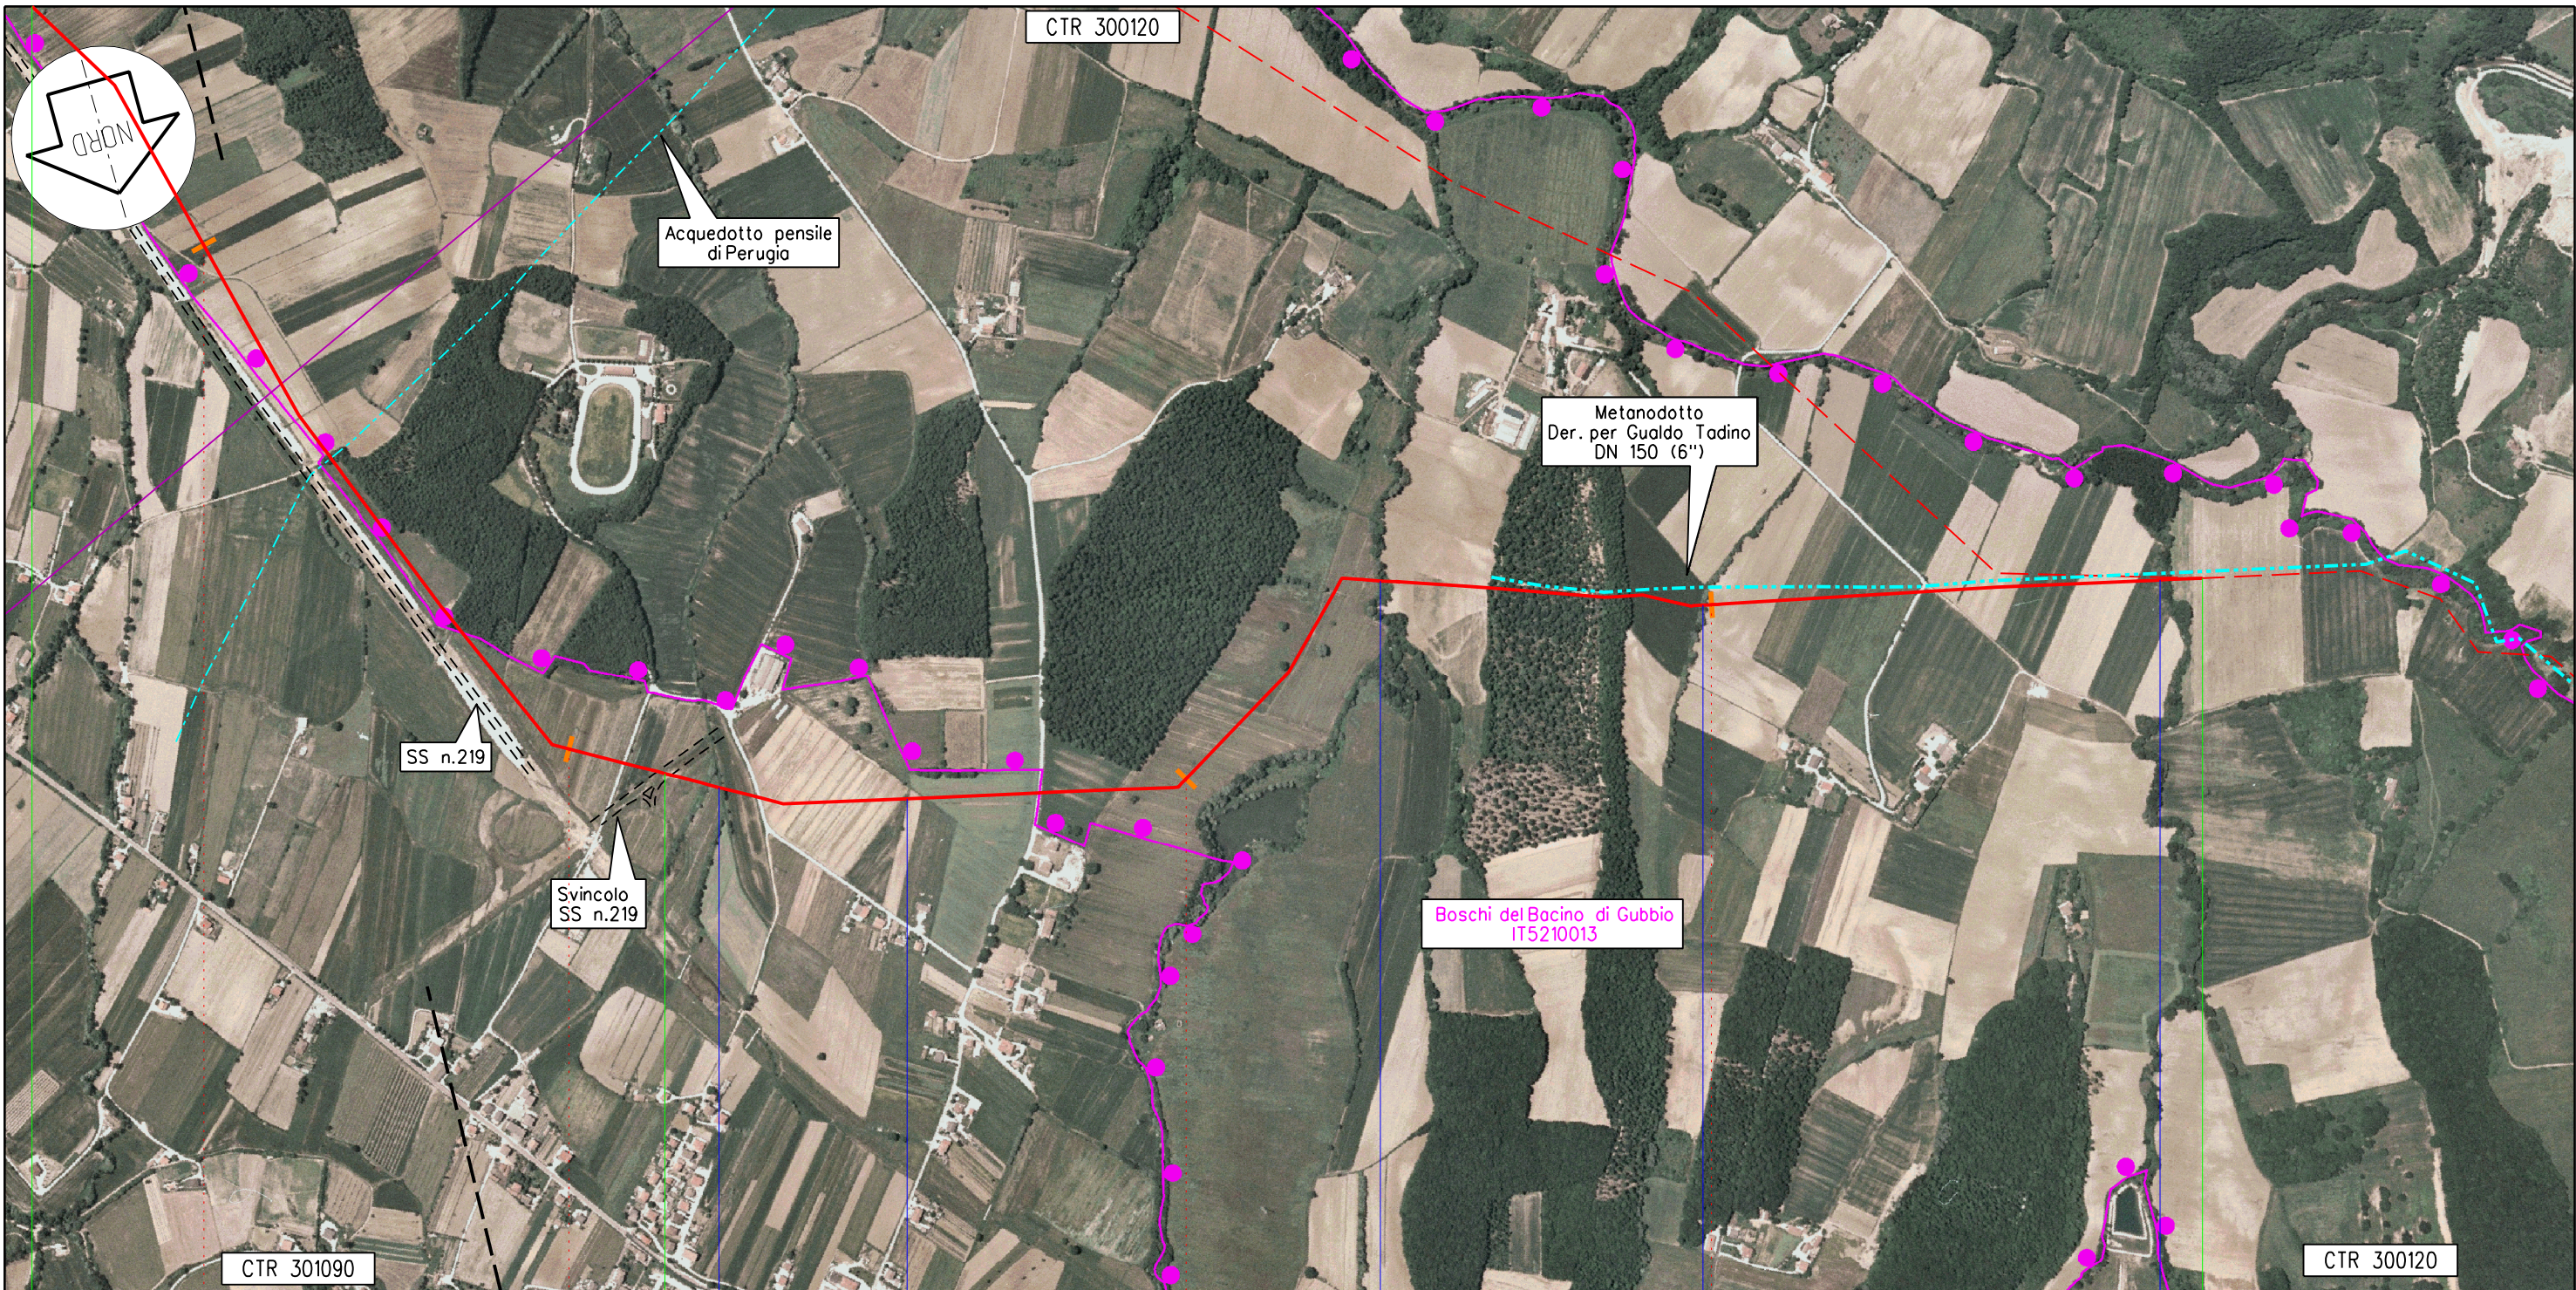

Gubbio

PG

7,790  
Variante Met. Foligno - Sestino

km 7,790

Svincolo SS n.219


Fosso della Torre

Fosso del Poderaccio

Fosso del Migliaiolo

Fosso Affl. T.Saonda

Fosso di Monte Fiore

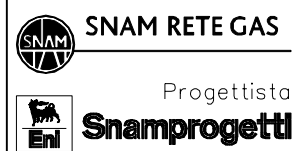

METANODOTTO: FOLIGNO - SESTINO  
Variante di tracciato nei territori comunali di Gualdo Tadino e Gubbio  
SITI DI IMPORTANZA COMUNITARIA  
RAPPRESENTAZIONE DEL TRACCIATO SU IMMAGINE AEREA

DISEGNO LB-D-83534  
Foglio 4 di 4  
REVISIONE 0  
COMMESSA 663000  
SCALA 1:10.000

Tavola  
2