



L'ELABORATO È RAPPRESENTATIVO DEL SOLO IMPIANTO TVCC, MENTRE PER GLI ALTRI IMPIANTI E PER GLI ASPETTI ARCHITETTONICI SI RIMANDA AI RELATIVI SPECIFICI ELABORATI.


COORDINAMENTO LOCALE DEGLI IMPIANTI

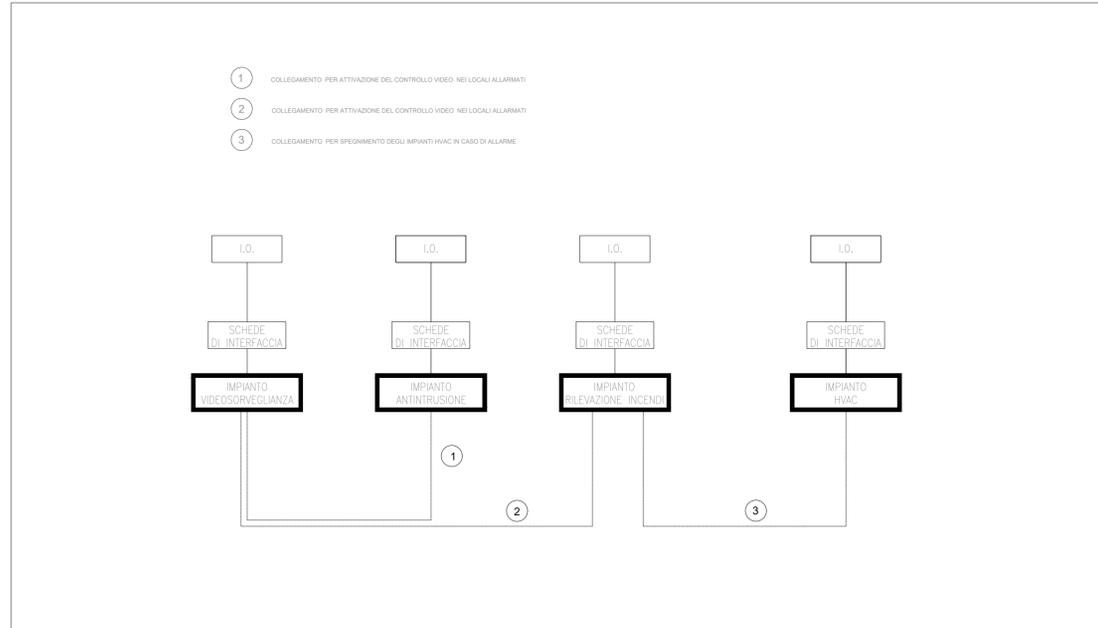


SCHEMA TIPOLOGICO IMPIANTO TVCC

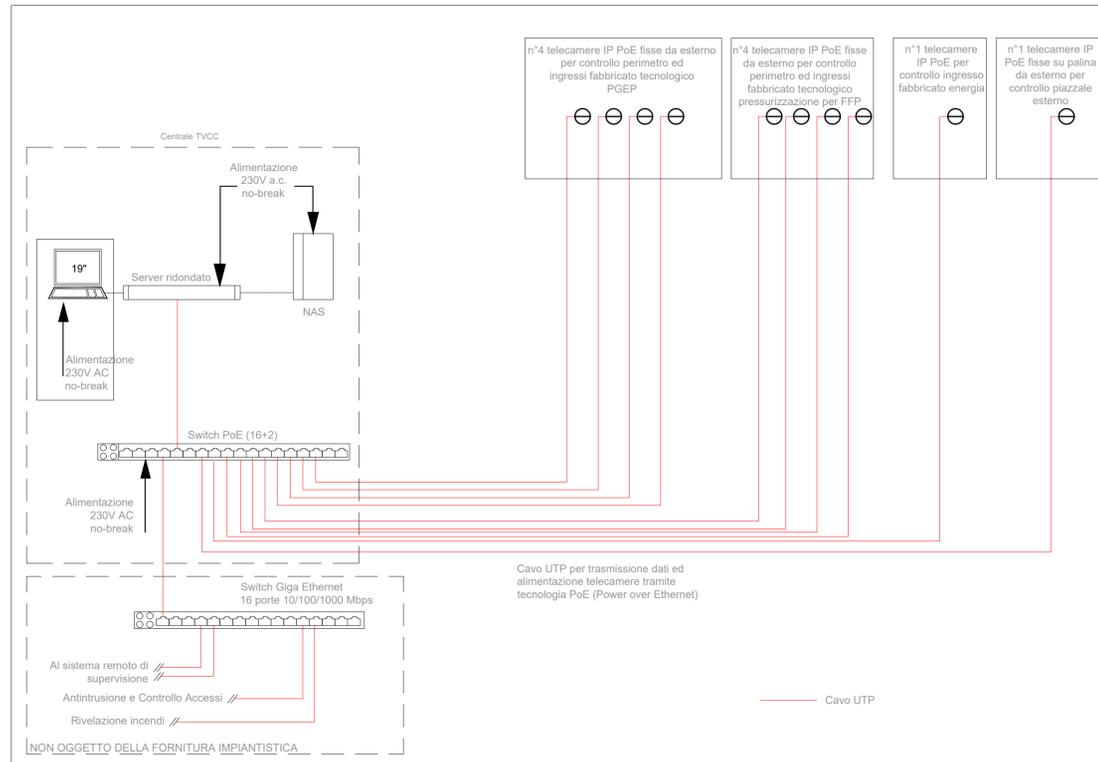


INSTALLAZIONE TIPO A PALINA DI TELECAMERA DOME DA ESTERNO

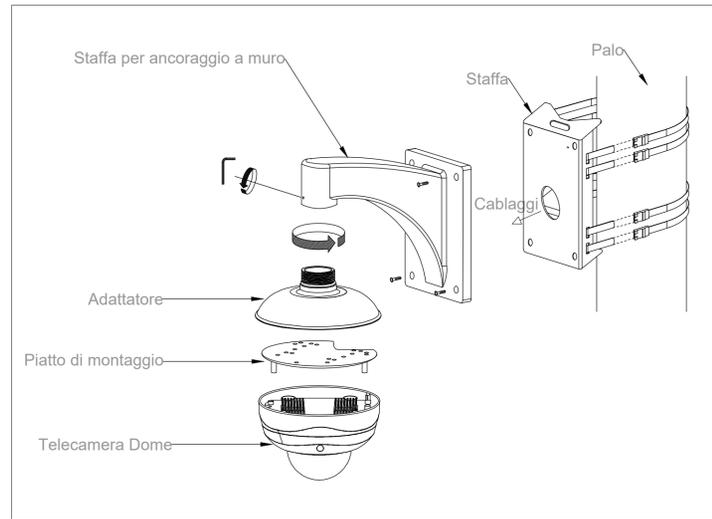

INSTALLAZIONE TIPO A MURO DI TELECAMERA DOME DA ESTERNO

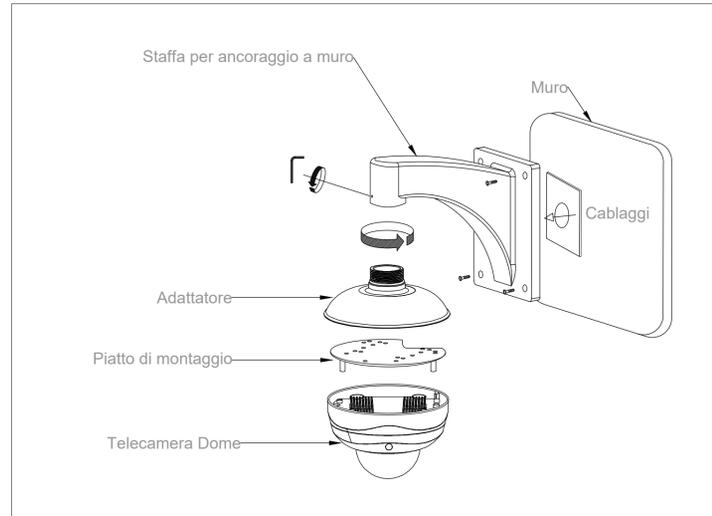

ARMADIO RACK 19" TVCC

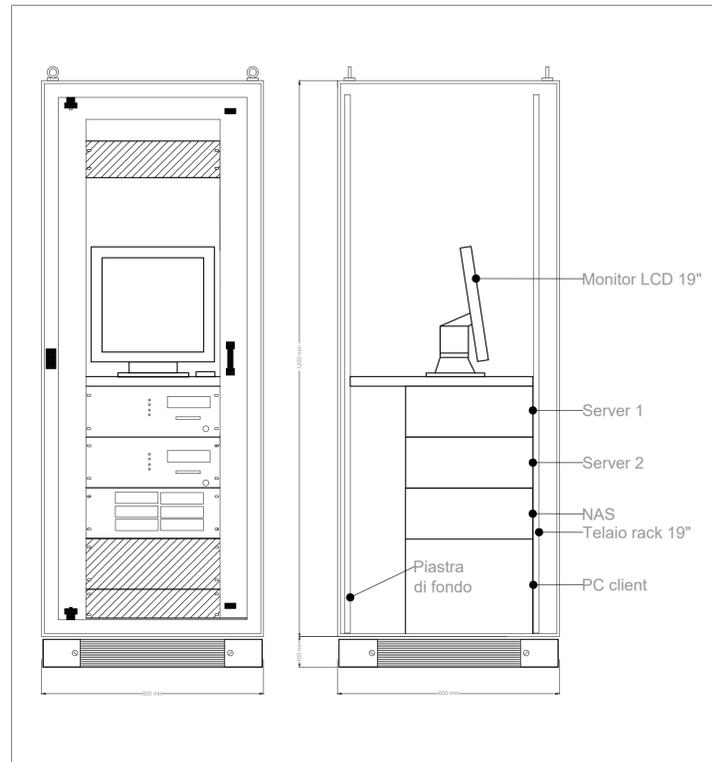

LEGENDA IMPIANTI	
	TELECAMERA DA ESTERNO DOTATA DI ILLUMINATORE IR
	NETWORK ATTACHED STORAGE
	SWITCH PER ALIMENTAZIONE E SEGNALE TELECAMERE - TECNOLOGIA PoE
	TUBAZIONE PVC $\phi=25\text{mm}$ - Alimentazione e Trasmissione Dati Cavo Ethernet UTP

COMMITTENTE: **RFI**
RETE FERROVIARIA ITALIANA
GRUPPO FERROVIE DELLO STATO ITALIANE

DIREZIONE LAVORI: **ITALFERR**
GRUPPO FERROVIE DELLO STATO ITALIANE

APPALTATORE: **TELESE S.c.a.r.l.**
Consorzio Telese Società Consortile a Responsabilità Limitata

Ghella | **ITINERA** | **SALCEF** | **COGET**

PROGETTAZIONE: **SYSTRA** | MANDANTI: **SWS** | **SOTECNI** | IL DIRETTORE DELLA PROGETTAZIONE: Ing. L. LAPORE

PROGETTO ESECUTIVO

ITINERARIO NAPOLI-BARI
RADDOPPIO TRATTA CANCELLO - BENEVENTO
II LOTTO FUNZIONALE FRASSO TELESINO - VITLANO
2° SUBLOTTO TELESE - SAN LORENZO

DISEGNO
FABBRICATO TECNOLOGICO E AREA DI SOCCORSO AL KM 34+450
Impianto TVCC
Schema funzionale

APPALTATORE: IL DIRETTORE TECNICO: **M. Esaroni** | SCALA: -

COMMESSA	LOTTO	FASE	ENTE	TIPO DOC.	OPERA/DISCIPLINA	PROGR.	REV.
IF2R	22	EZZ	DX	AN0902	001	A	

Rev.	Descrizione	Redatto	Data	Verificato	Data	Approvato	Data	Autizzato Data
A	EMISSIONE	G. Di Cosmo	29/06/2021	S. Glus	30/06/2021	M. Nelli	30/06/2021	30/06/2021