


LEGENDA IMPIANTI

- CENTRALE ANTINTRUSIONE E CONTROLLO ACCESSI
- RIVELATORE A CONTATTO MAGNETICO
- LETTORE DI PROSSIMITA' E TASTIERA INSERIMENTO CODICI
- SENSORE DI ROTTURA VETRO
- RIVELATORE VOLUMETRICO A DOPPIA TECNOLOGIA
- SIRENA DI ALLARME
- MODULO DI CAMPO
- MODULO DI INTERFACCIA
- LINEA BUS
- POZZETTO IN CLS DIM. 45X45CM

LEGENDA COLLEGAMENTI

- (A) CAVO FM10HM1 di sezione 4x0,22mmq segnale + 2x0,75mmq alimentazione
- (B) CAVO FM10HM1 di sezione 4x0,22mmq SEGNALE
- (C) CAVO FG160H2M16 SEZIONE 2x1,5mmq
- (D) CAVO FG160H2M16 SEZIONE 4x1,5mmq
- (E) CAVO FTP SCHERMATO 4 COPPIE

L'ELABORATO È RAPPRESENTATIVO DEL SOLO IMPIANTO ANTINTRUSIONE E CONTROLLO ACCESSI, MENTRE PER GLI ALTRI IMPIANTI E PER GLI ASPETTI ARCHITETTONICI SI RIMANDA AI RELATIVI SPECIFICI ELABORATI.

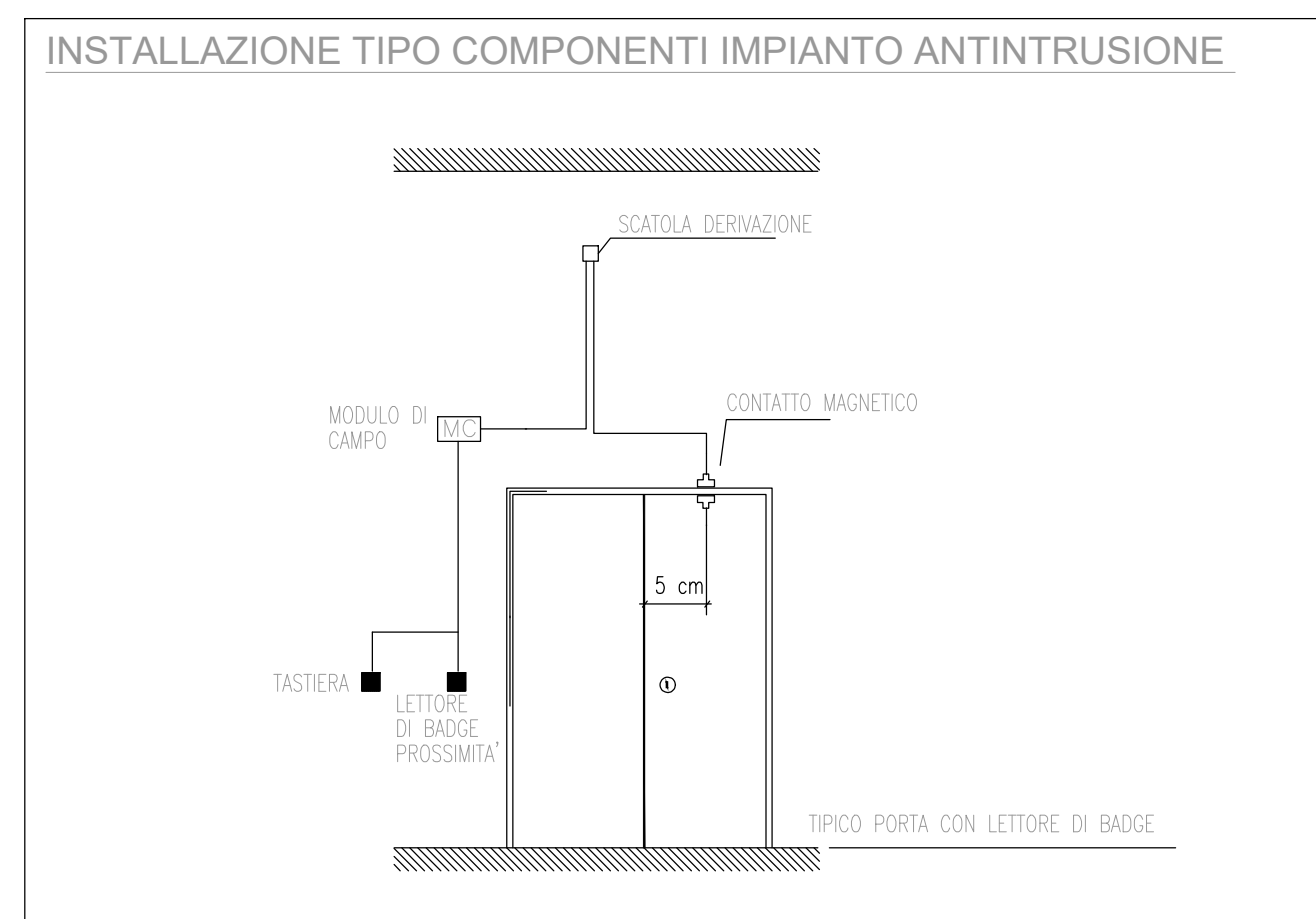

COMMITTENTE: **RFI**
RETE FERROVIARIA ITALIANA
GRUPPO FERROVIE DELLO STATO ITALIANE

DIREZIONE LAVORI: **ITALFERR**
GRUPPO FERROVIE DELLO STATO ITALIANE

APPALTATORE: **TELESE S.c.a.r.l.**
Consorzio Telese Società Consortile a Responsabilità Limitata

PROGETTAZIONE: **Ghella** | **ITINERA** | **SALCEF** | **COGET IMPIANTI**

MANDATARIA: **SYSTRA** | MANDANTI: **SWS** | **SOTECNI** | **ING. L. LAPORE**
Responsabilità progettazione fra le varie prestazioni specialistiche

PROGETTO ESECUTIVO

**ITINERARIO NAPOLI-BARI
RADDOPPIO TRATTA CANCELLO - BENEVENTO
II LOTTO FUNZIONALE FRASSO TELESINO - VITLANO
2° SUBLOTTO TELESINO - SAN LORENZO**

DISEGNO
FABBRICATO TECNOLOGICO E AREA DI SOCCORSO AL KM 36+810,00
Impianto controllo accessi e antintrusione
Schema funzionale

APPALTATORE: IL DIRETTORE TECNICO: **Ing. M. EGARONI** | SCALA: -

| COMMESSA | LOTTO | FASE | ENTE | TIPO DOC. | OPERA/DISCIPLINA | PROGR. | REV. |
|----------|-------|------|------|-----------|------------------|--------|------|
| IF2R | 22 | E | ZZ | DX | AN1003 | 001 | A |

| Rev. | Descrizione | Redatto | Data | Verificato | Data | Approvato | Data | Aut. Data |
|------|-------------|-------------|------------|------------|------------|-----------|------------|------------|
| A | EMISSIONE | G. Di Cosmo | 29/06/2021 | S. Glus | 30/06/2021 | M. Neri | 30/06/2021 | 30/06/2021 |

File: IF2R.2.2.E.ZZ.DX.AN.10.0.3.001.A.dwg | n. Elab.: -