


** dorsale provvisoria in tubi di 10 TUBI PVC corrugato contenente i seguenti cavi di collegamento provvisorio di lunghezza pari a 60 mt:

- 8 cavi 3x10
- 10 cavi 3x4
- 2 cavi 3x6
- 8 cavi 2x2,5
- 11 cavi 4x2,5
- 34 cavi 4x1
- 10 cavi 8x1
- 7 cavi 16x1

P.L. di linea protetti dai segnali di partenza:

- P.L. km 122+142 V.303(PL310/2)
- P.L. km 125+529 km 124+689 km 123+754 V.308
- P.L. km 127+287 km 126+336 V.308

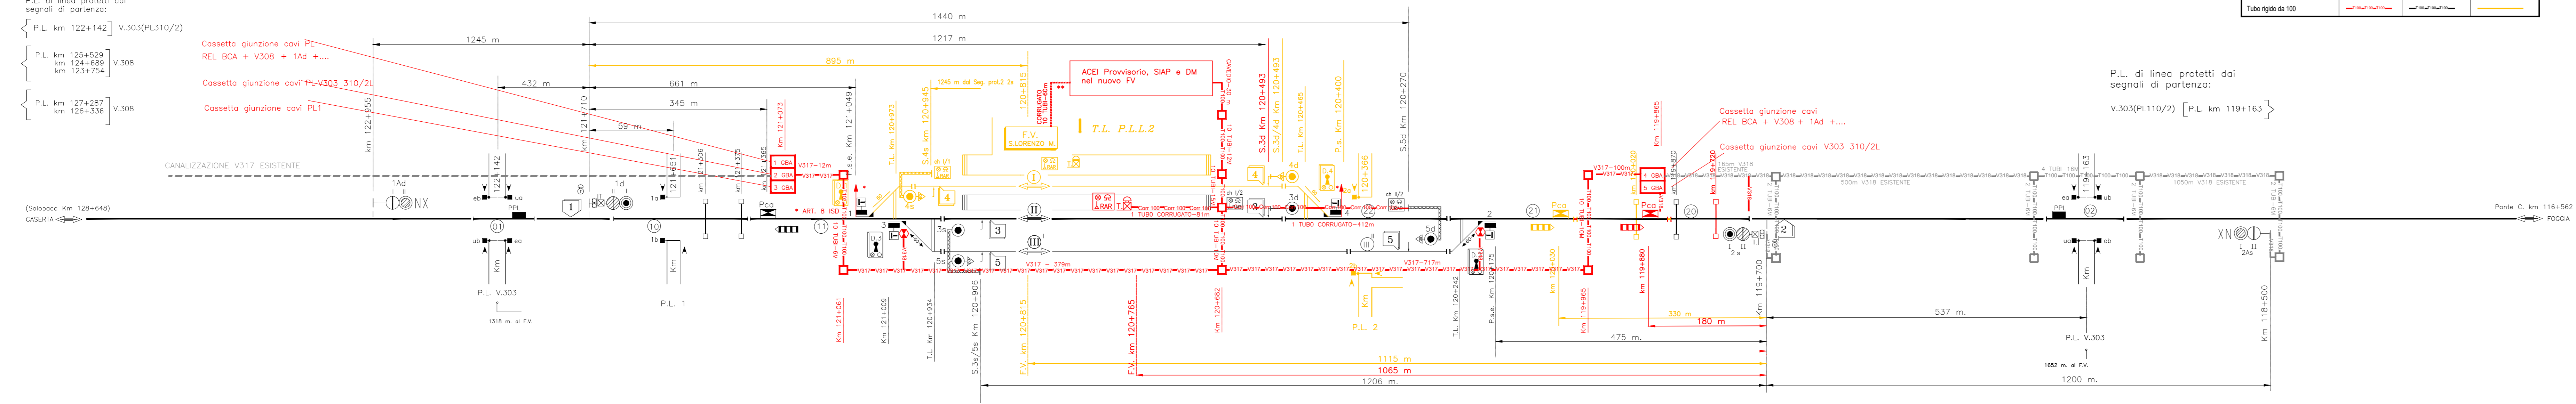

| Legenda Schematici | Nuovo | Esistente | Eliminato |
|-----------------------|-------|-----------|-----------|
| Cavi | — | — | — |
| Pozzetti 100x100 | □ | □ | □ |
| Pozzetti 80x80 | ⊗ | ⊗ | ⊗ |
| Eni | ⚡ | ⚡ | ⚡ |
| Tubo Corrugato da 80 | — | — | — |
| Tubo Corrugato da 100 | — | — | — |
| Cunicolo V317 | — | — | — |
| Cunicolo V318 | — | — | — |
| Cunicolo TT3134 | — | — | — |
| Tubo rigido da 100 | — | — | — |

P.L. di linea protetti dai segnali di partenza:
V.303(PL110/2) [P.L. km 119+163]

COMMITTENTE:
RFI
RETE FERROVIARIA ITALIANA
GRUPPO FERROVIE DELLO STATO ITALIANE

DIREZIONE LAVORI:
ITALFERR
GRUPPO FERROVIE DELLO STATO ITALIANE

APPALTATORE:
TELESE S.c.a r.l.
Consorzio Telese Società Consortile a Responsabilità Limitata

PROGETTAZIONE:
MANDATARIA: **SYSTRA**
MANDANTI: **SWS**, **SOTECNI**

IL DIRETTORE DELLA PROGETTAZIONE:
Ing. L. COBO
Responsabile progettazione fra le varie prestazioni specialistiche

PROGETTO ESECUTIVO

ITINERARIO NAPOLI-BARI
RADDOPPIO TRATTA CANCELLO - BENEVENTO
II LOTTO FUNZIONALE FRASSO TELESINO - VITULANO
2° SUBLOTTO TELESE - SAN LORENZO

DISEGNO
ACEI SAN LORENZO
Piano Canalizzazioni - Fase 1
(Fase 2.1)

| | | |
|---|--|-------------|
| IMPIANTI DI SEGNALEMENTO IL REVISORE ING. A. CARLUCCI | APPALTATORE IL DIRETTORE TECNICO M. M. FERRONI | SCALA: - |
|---|--|-------------|

| | | | | | | | |
|----------|-------|------|------|-----------|------------------|--------|------|
| COMMESSA | LOTTO | FASE | ENTE | TIPO DOC. | OPERA/DISCIPLINA | PROGR. | REV. |
| IF2R | 22 | E | ZZ | DX | IS0000 | 001 | B |

| Rev. | Descrizione | Redatto | Data | Verificato | Data | Approvato | Data | Autorizzato Data |
|------|-------------------------|-------------|------------|---------------|------------|-------------|------------|--|
| A | PRIMA EMISSIONE | L. SALUSTRI | 28/06/2021 | Sabrina SECHI | 28/06/2021 | L. SALUSTRI | 28/06/2021 | IL PROGETTISTA |
| B | REVISIONE A SEGUITO RDV | A. ANTOLINI | 31/10/2021 | S. SECHI | 31/10/2021 | A. ANTOLINI | 31/10/2021 | A. CORSICO Qualificato nell'elenco RFI per la categoria IS-1 31/10/2021 |

File: IF2R.2.2.E.ZZ.DX.IS.00.0.0.001.B.dwg n. Elab.: