


LEGENDA IDRICOSANITARIO	
	Tubazione di scarico acque nere in polietilene pendenza=1%, installazione a pavimento
	Tubazione acqua fredda sanitaria in acciaio zincato, installazione a soffitto
	Tubazione acqua calda sanitaria in acciaio zincato, installazione a soffitto
	Cappello esalatore in copertura
	Piletta sifonata in ghisa
	Boiler 90l con funzione antilegionella
	Valvola di intercettazione
	Valvola di intercettazione normalmente chiusa
	Valvola di non ritorno
	Filtro dissabbiatore
	Riduttore di pressione
	Termometro

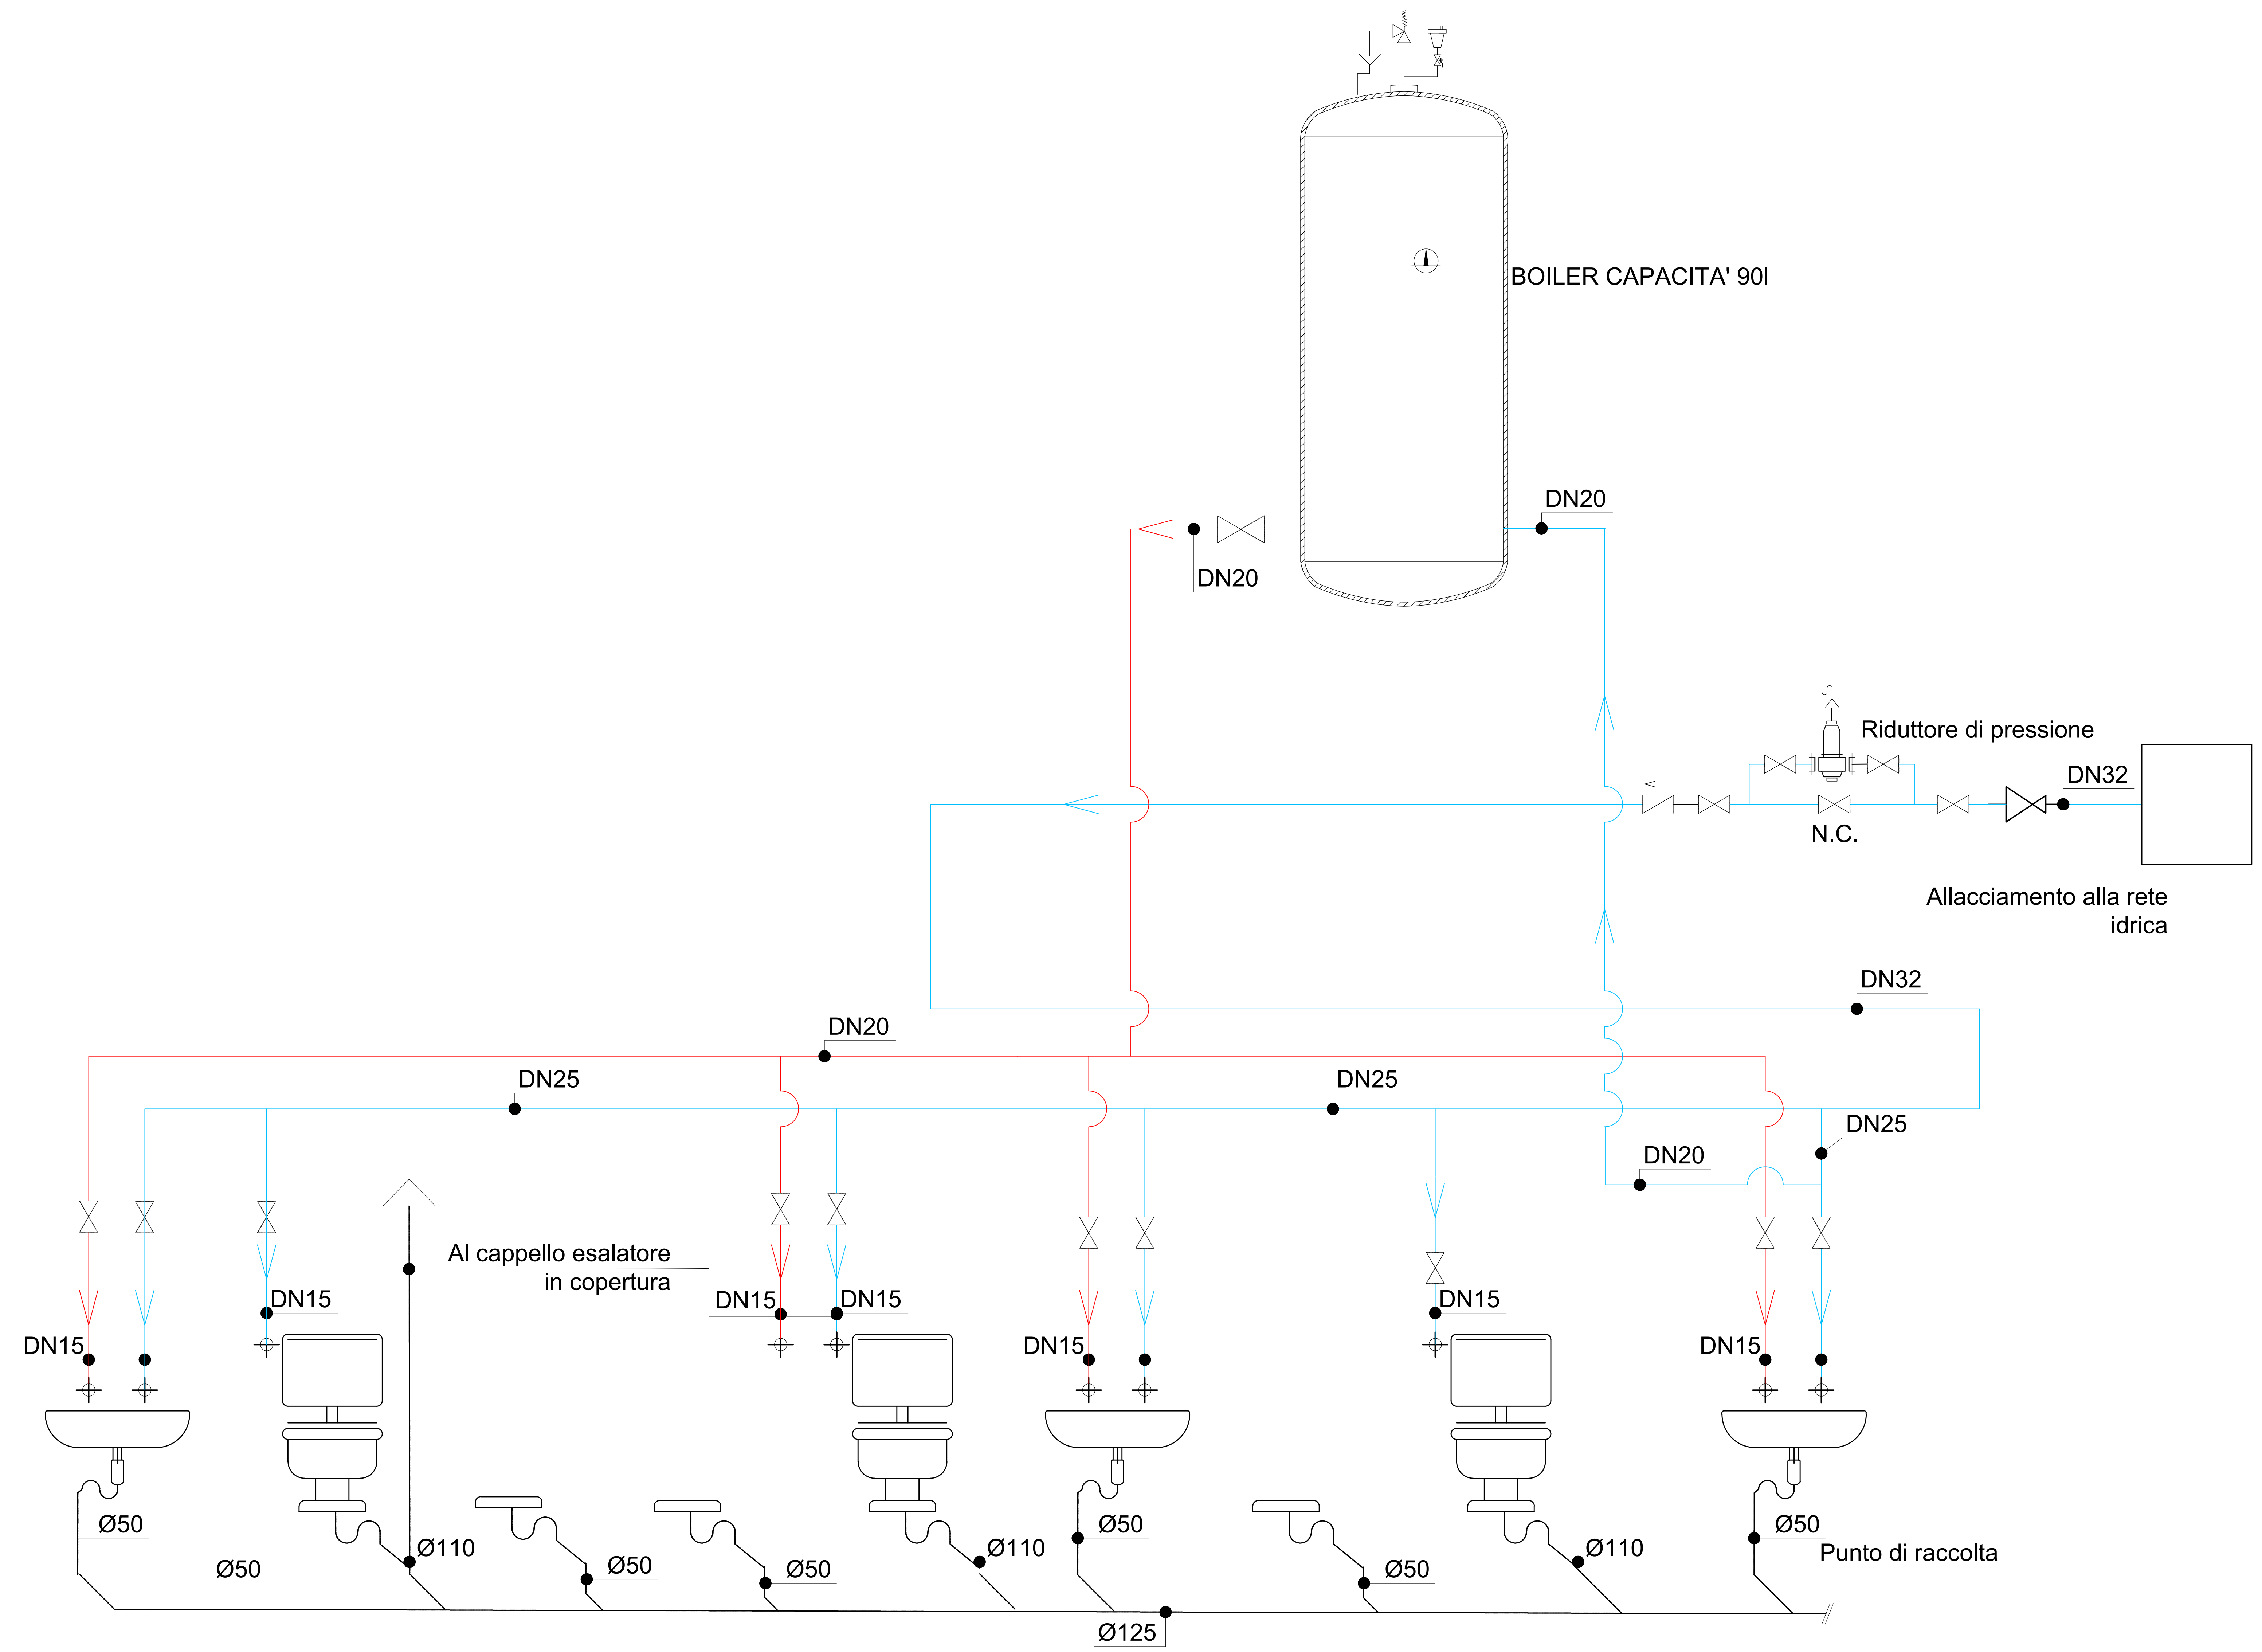

COMMITTENTE: RETE FERROVIARIA ITALIANA GRUPPO FERROVIE DELLO STATO ITALIANE

DIREZIONE LAVORI: GRUPPO FERROVIE DELLO STATO ITALIANE

APPALTATORE: TELESE S.p.A.
 Consorzio Telese Società Consortile a Responsabilità Limitata

PROGETTAZIONE:

MANDATARIA: MANDANTI:

PROGETTO ESECUTIVO

**ITINERARIO NAPOLI-BARI
RADDOPPIO TRATTA CANCELLO - BENEVENTO
IL LOTTO FUNZIONALE FRASSO TELESINO - VITULANO
2° SUBLOTTO TELESE - SAN LORENZO**

DISEGNO
IMPIANTI MECCANICI
FA08
FERMATA SOLOPACA
Impianto idrico sanitario - Schema funzionale

APPALTATORE: IL DIRETTORE TECNICO ing. M. FERRONI	SCALA: -
---	-------------

COMMESSA	LOTTO	FASE	ENTE	TIPO DOC.	OPERA/DISCIPLINA	PROGR.	REV.
IF2R	22	E	ZZ	DX	IT0801	001	A

Rev.	Descrizione	Redatto	Data	Verificato	Data	Approvato	Data	Autorizzato Data
A	EMISSIONE	M. COVA	23/05/2021	L. MELICA	24/05/2021	A. GARUCCI	24/05/2021	IL PROGETTISTA D. SPASIELLO 26/05/2021

File: IF2R 2 2 E ZZ DX IT 08 0 1 001 A.dwg n. Ebb.: -