


LEGENDA IDRICOSANITARIO

	Tubazione di scarico acque nere in polietilene pendenza=1%, installazione a pavimento
	Tubazione acqua fredda sanitaria in acciaio zincato, installazione a soffitto
	Tubazione acqua calda sanitaria in acciaio zincato, installazione a soffitto
	Cappello esalatore in copertura
	Piletta sifonata in ghisa
	Boiler 90l con funzione antilegionella
	Valvola di intercettazione
	Valvola di intercettazione normalmente chiusa
	Valvola di non ritorno
	Filtro dissabbiatore
	Riduttore di pressione
	Termometro

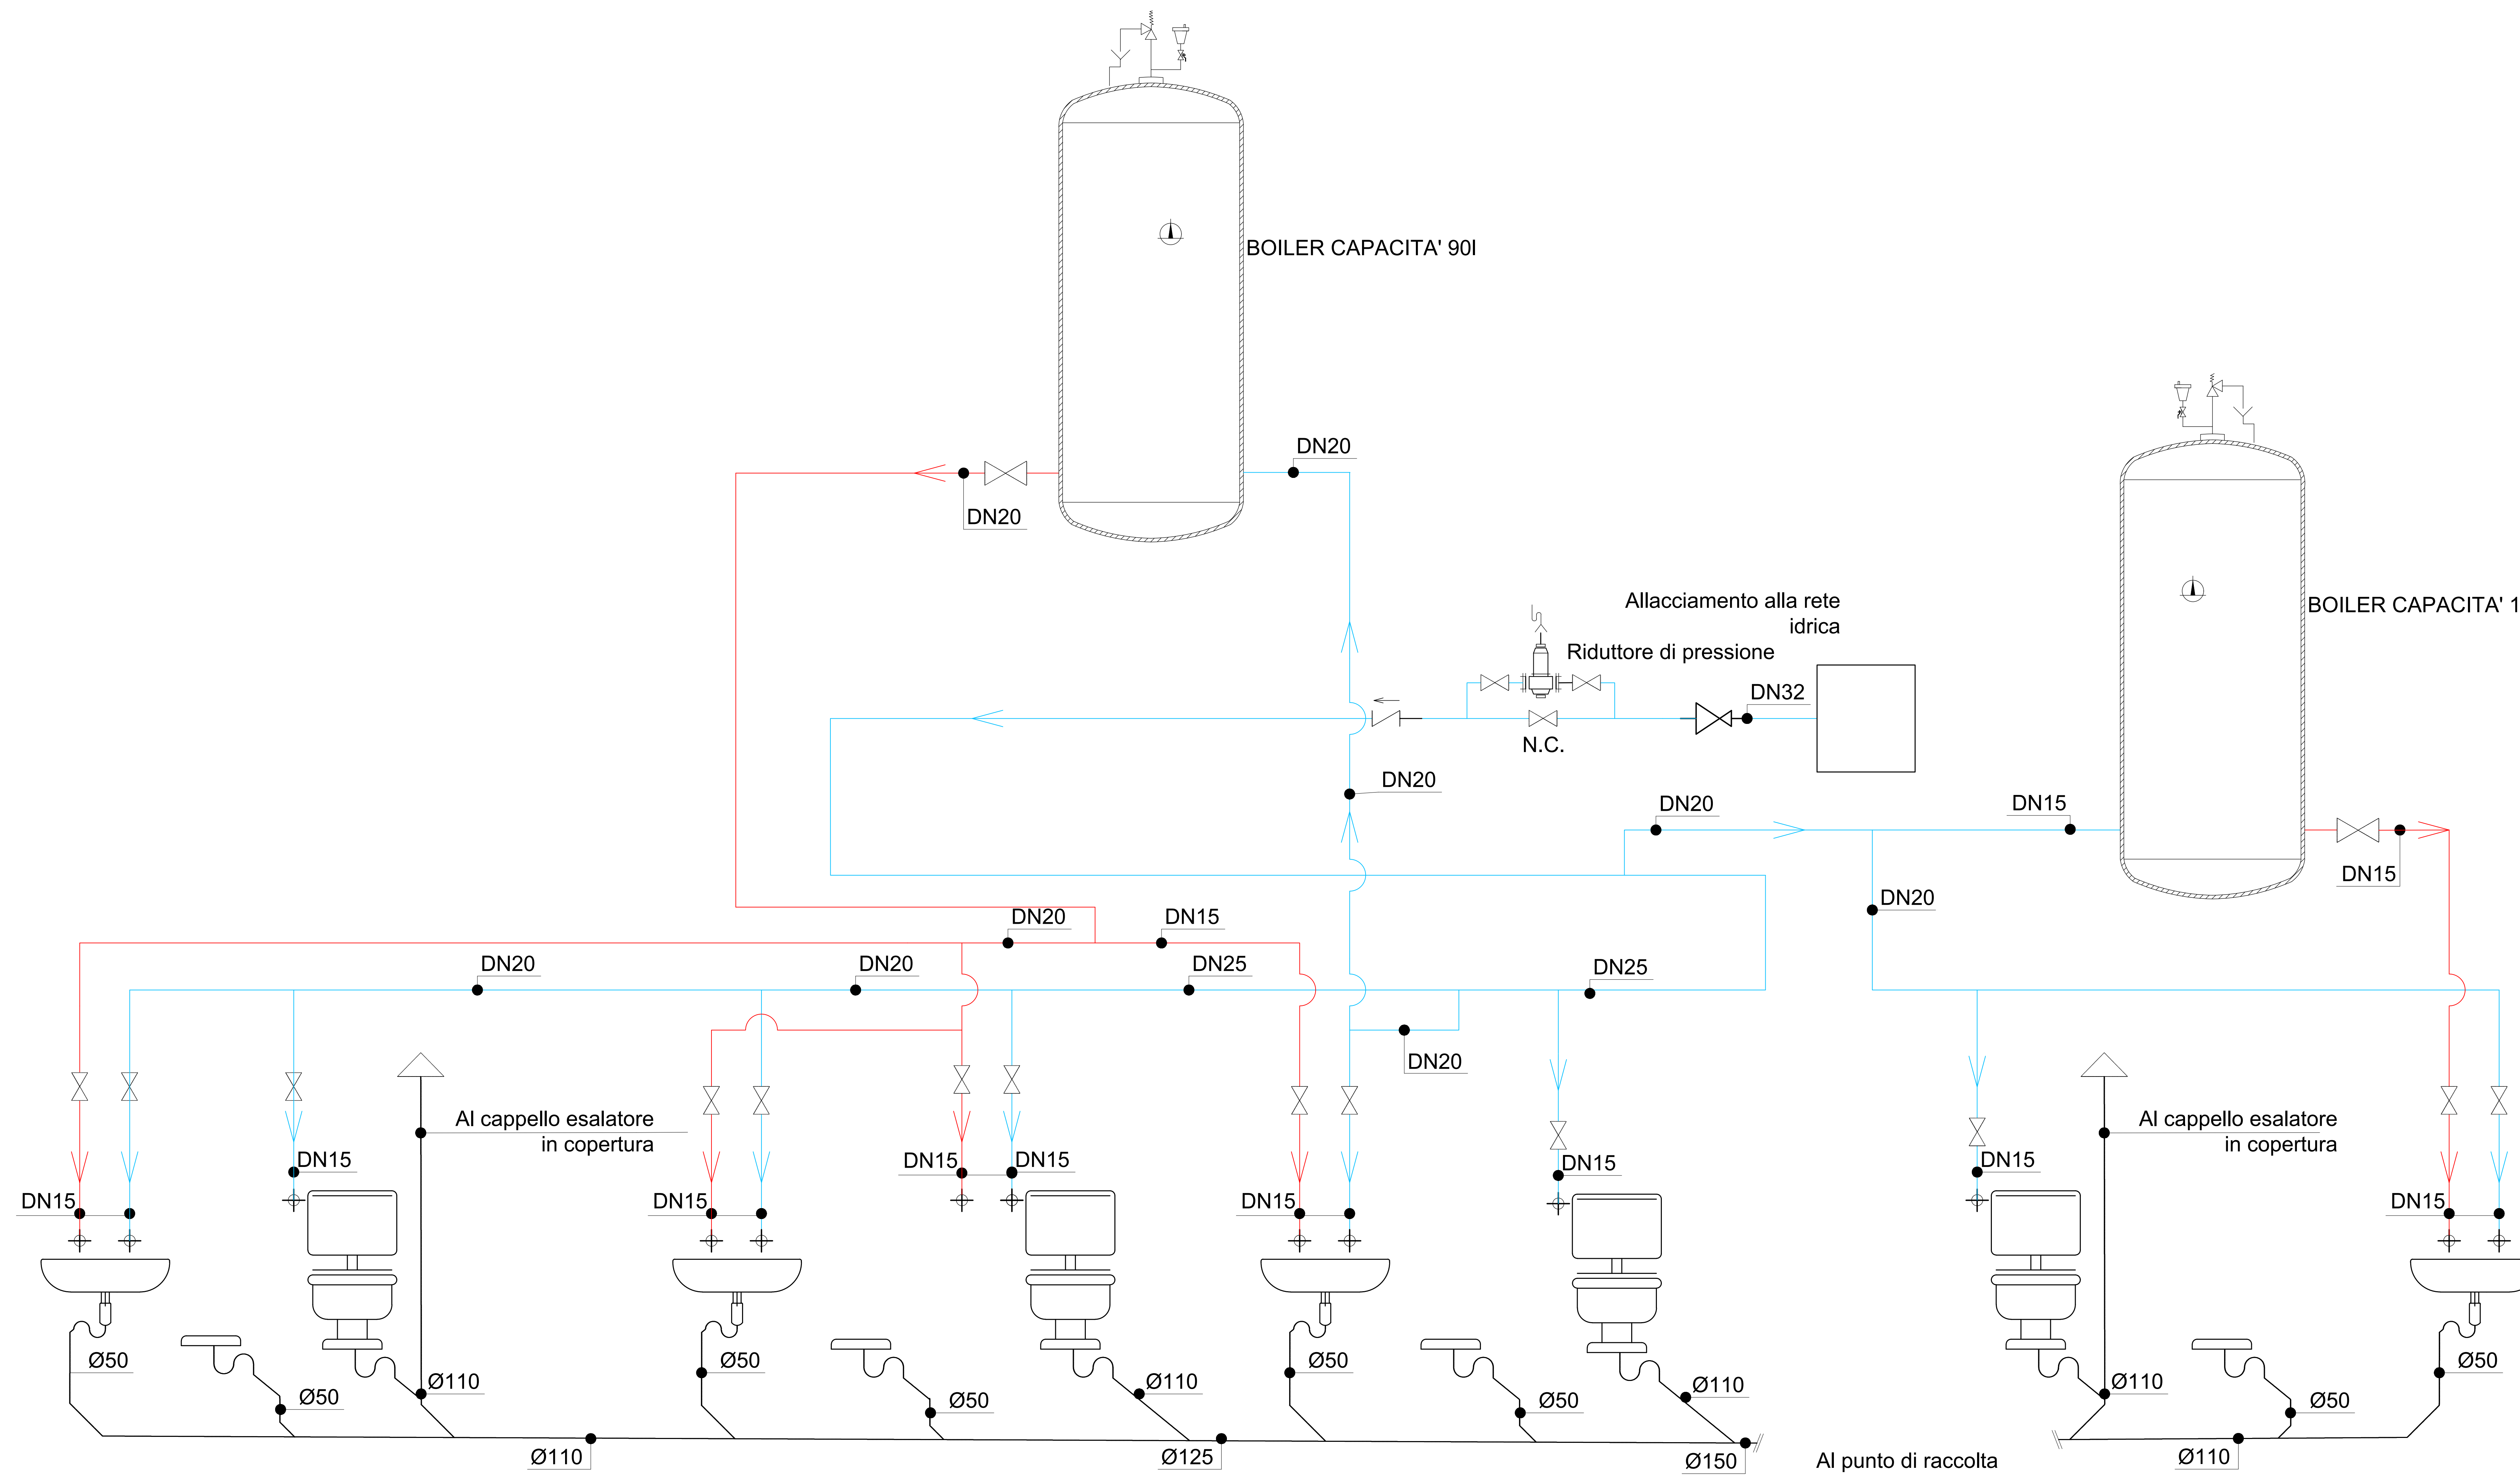

COMMITTENTE: RFI
 DIREZIONE LAVORI: ITALFERR

APPALTATORE: TELESE S.p.A.
 Consorzio Teleso Società Consortile a Responsabilità Limitata

PROGETTAZIONE: Ghella, ITINERA, SALCEF, COGET IMPIANTI

MANDATARIA: SYSTRA, SWS, SOTECNI

PROGETTO ESECUTIVO
ITINERARIO NAPOLI-BARI
RADDOPPIO TRATTA CANCELLO - BENEVENTO
IL LOTTO FUNZIONALE FRASSO TELESINO - VITULANO
2° SUBLOTTO TELESE - SAN LORENZO

DISEGNO
 IMPIANTI MECCANICI
 FA11
 Fermata S.Lorenzo Maggiore
 Impianto idrico sanitario - Schema funzionale

APPALTATORE:
 IL DIRETTORE TECNICO:
 SCALA:

Rev.	Descrizione	Ritorno	Data	Verificato	Data	Approvato	Data	Autorizzato Data
A	EMISIONE		23/06/2021	L. MEDICA	24/06/2021	ACQUAROCCI	24/06/2021	24/06/2021

Fig. IFR2R.2.2.E.ZZ.DX.IT.11.0.1.001.A.dwg n. Elab.