

COMMITTENTE:



DIREZIONE LAVORI:



APPALTATORE:



PROGETTAZIONE:

MANDATARIA



MANDANTI



IL DIRETTORE DELLA PROGETTAZIONE:

Ing. L. LACORO

Responsabile integrazione fra le varie prestazioni specialistiche

PROGETTO ESECUTIVO

ITINERARIO NAPOLI-BARI RADDOPPIO TRATTA CANCELLO - BENEVENTO II LOTTO FUNZIONALE FRASSO TELESINO - VITULANO 2° SUBLOTTO TELESE - SAN LORENZO

DISEGNO

IMPIANTI DI TRAZIONE ELETTRICA

LC01 - MATS GALLERIA TUORO S.ANTUONO
Architettura Comando e Controllo Sistema MATS


IMPIANTI DI TRAZIONE ELETTRICA	APPALTATORE		SCALA:
IL REVISORE Ing. A. CARLUCCI	IL DIRETTORE TECNICO Ing. M. FERRONI		-


COMMESSA	LOTTO	FASE	ENTE	TIPO DOC.	OPERA/DISCIPLINA	PROGR.	REV.
IF2R	22	E	ZZ	DX	LC0100	001	B

Rev.	Descrizione	Redatto	Data	Verificato	Data	Approvato	Data	Autorizzato Data
A	EMISSIONE	M. DIONI	29/06/2021	A. GANDOLFI	30/06/2021	M. BARILLI	30/06/2021	IL PROGETTISTA A. FORCHINO
B	REVISIONE A SEGUITO RDV	M. DIONI	29/10/2021	A. GANDOLFI	30/10/2021	M. BARILLI	30/10/2021	Ing. L. LACORO FORCHINO N° 9703 R 30/10/2021


File: IF2R.2.2.E.ZZ.DX.LC.01.0.0.001.B.dwg

n. Elab.:

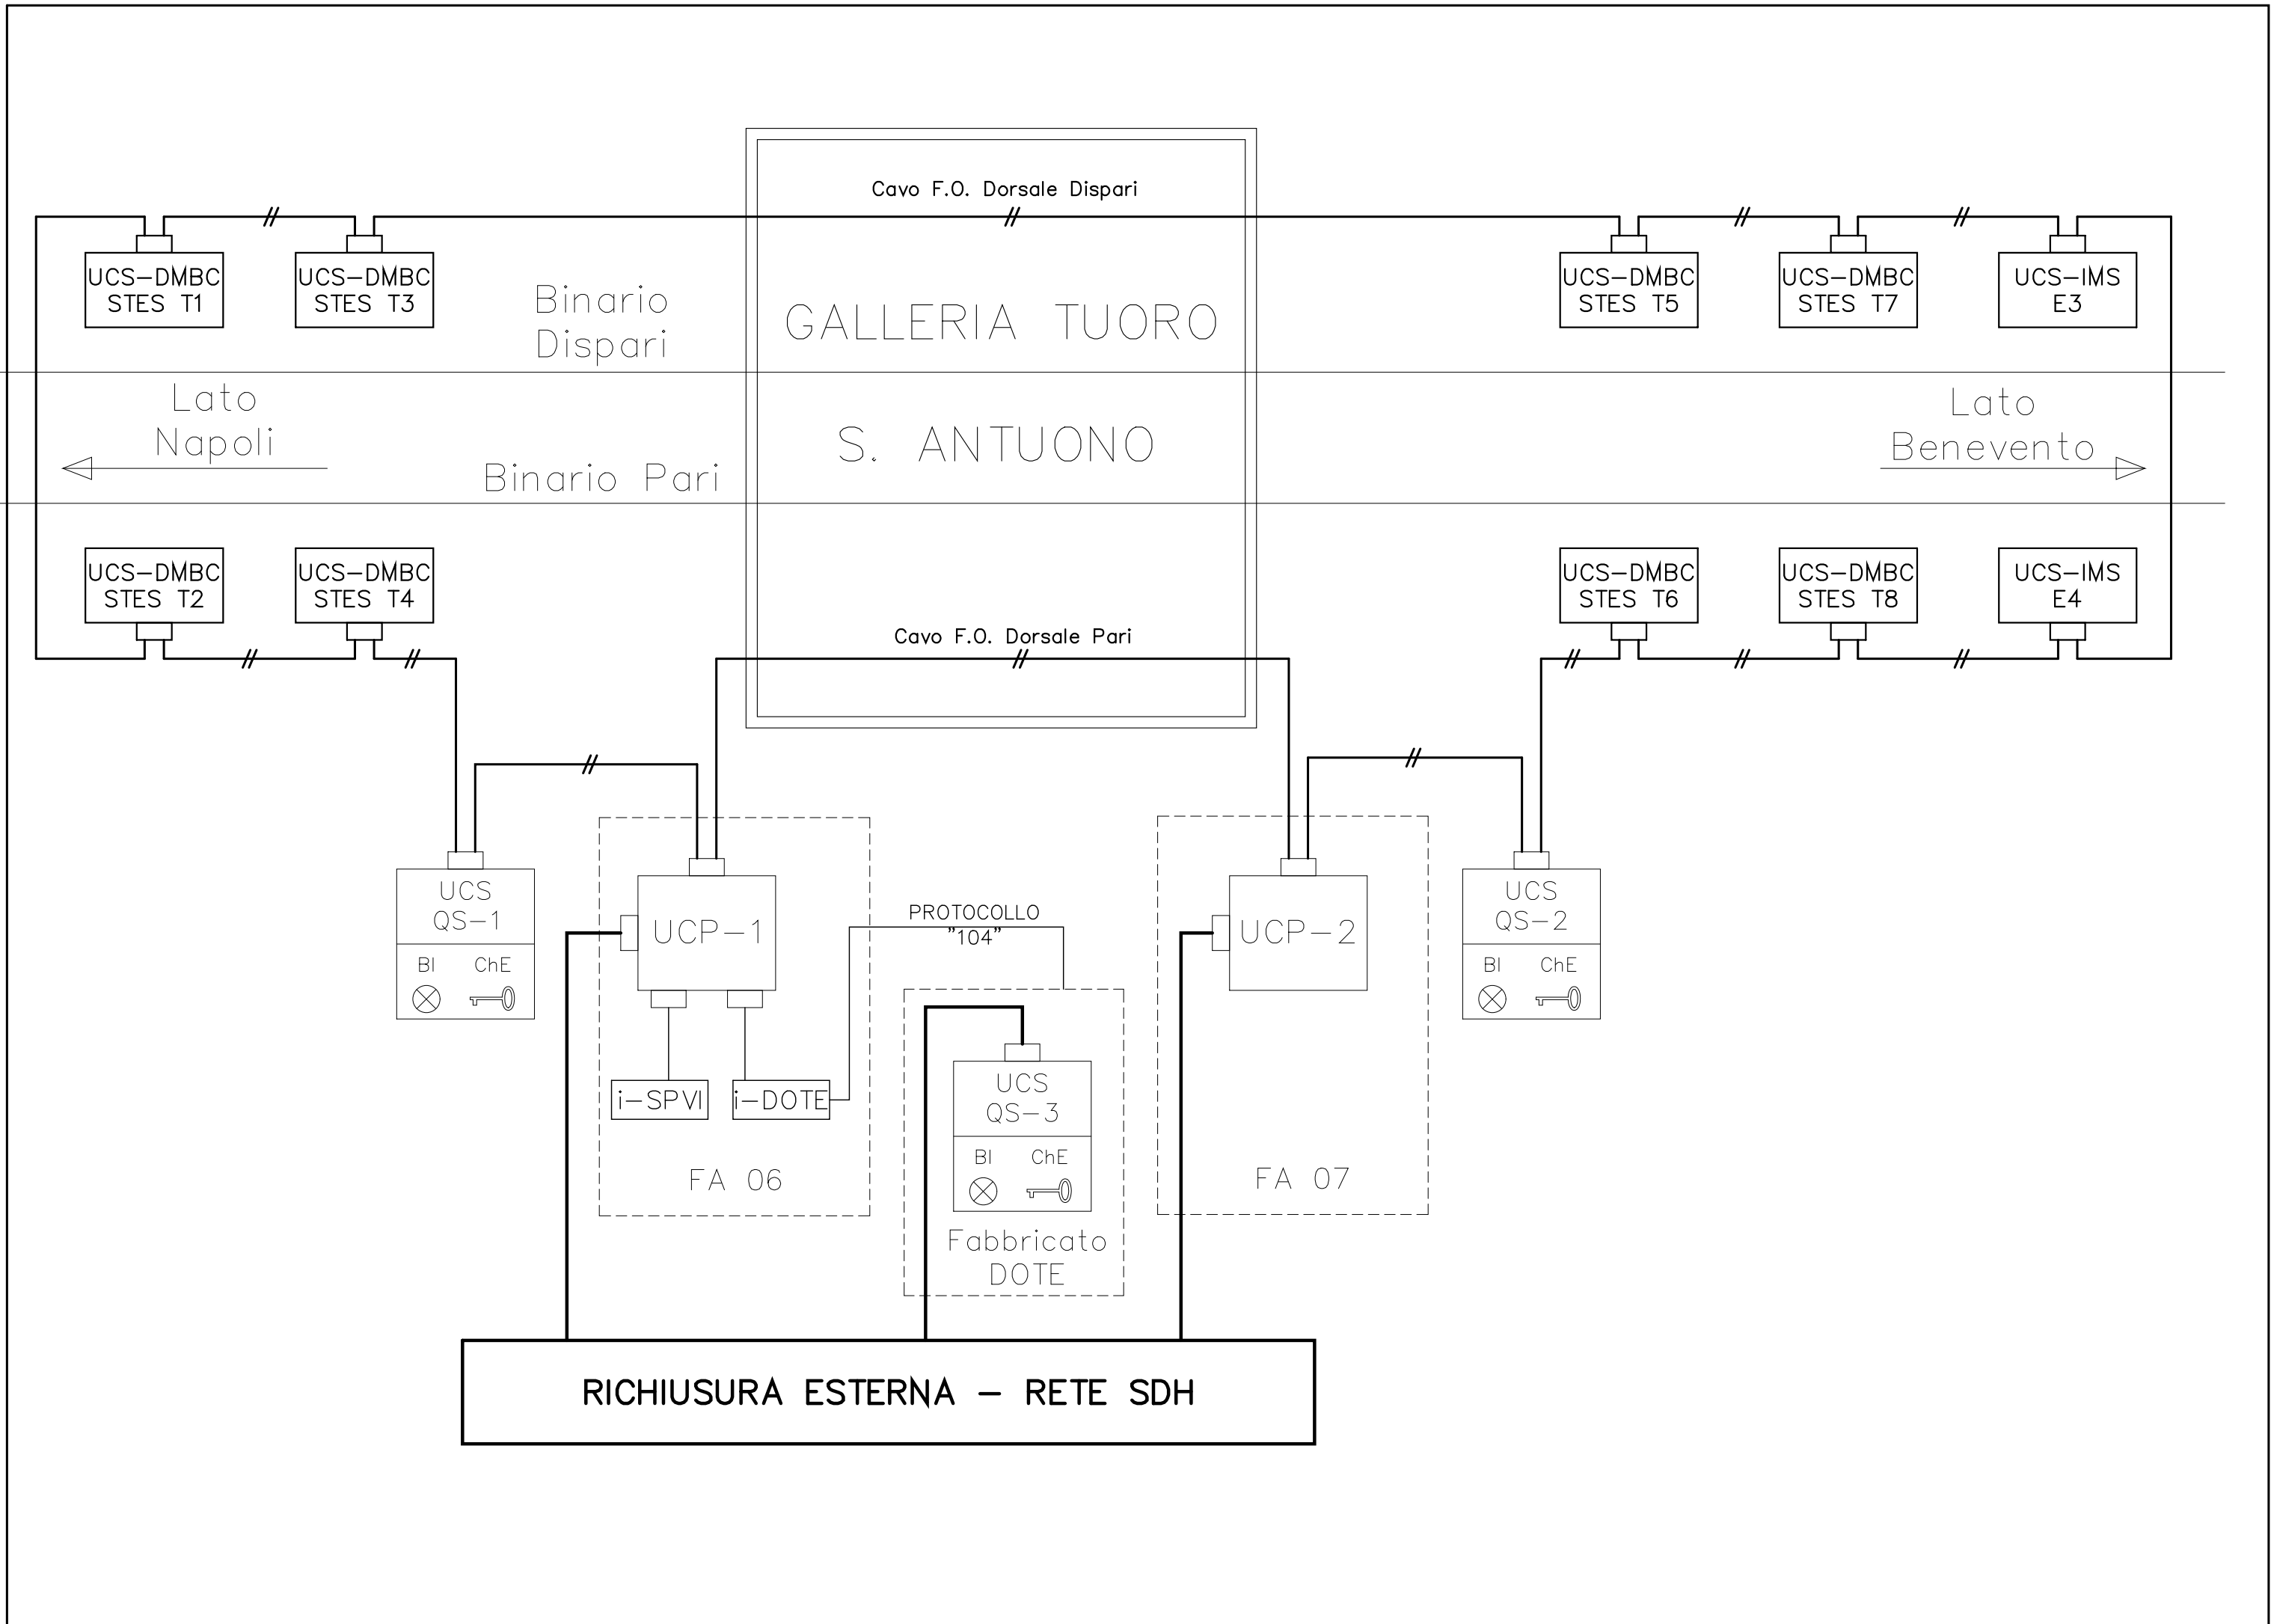


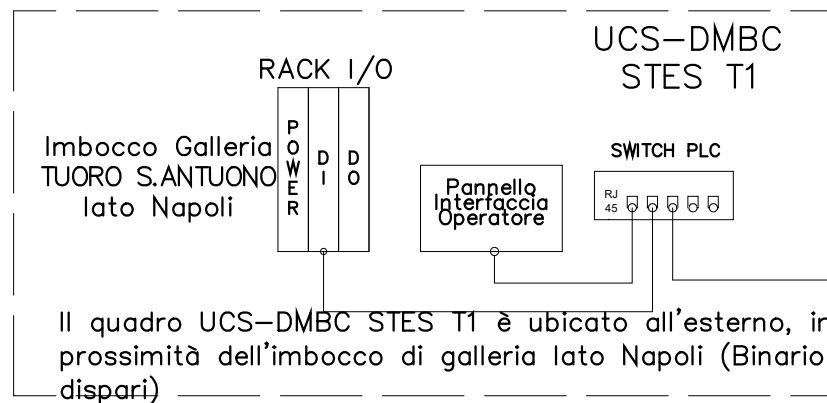


A SWITCH TLC
BINARIO DISPARI
IMBOCCO Galleria TUORO
S.ANTUONO LATO NAPOLI

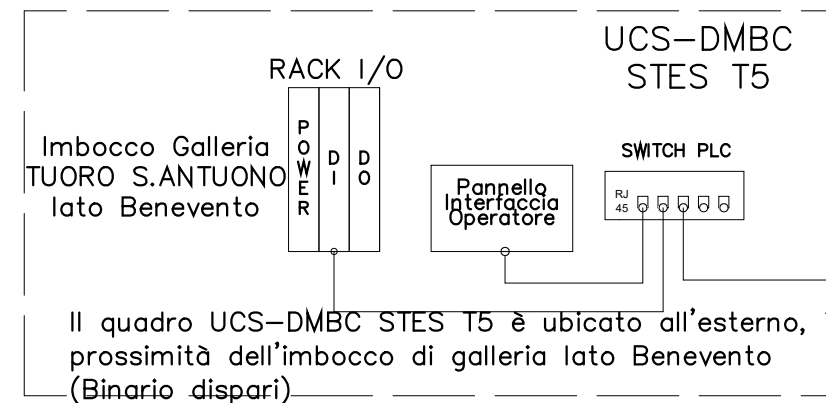


A SWITCH TLC
BINARIO DISPARI
IMBOCCO Galleria TUORO
S.ANTUONO LATO
BENEVENTO

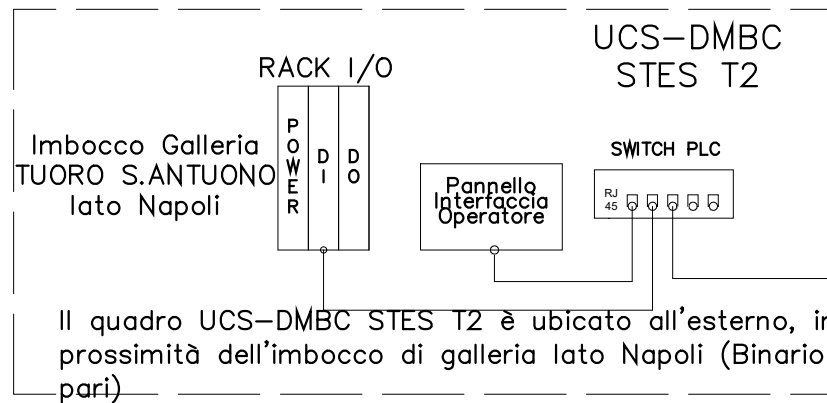


A SWITCH TLC
BINARIO PARI
IMBOCCO Galleria TUORO
S.ANTUONO LATO NAPOLI

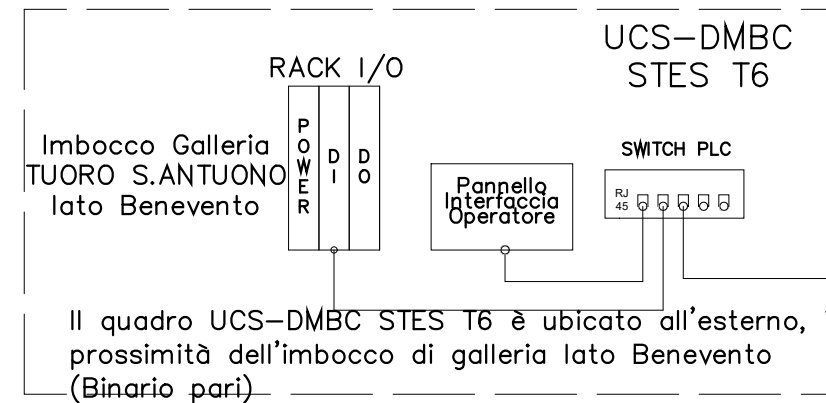


A SWITCH TLC
BINARIO PARI
IMBOCCO Galleria TUORO
S.ANTUONO LATO
BENEVENTO

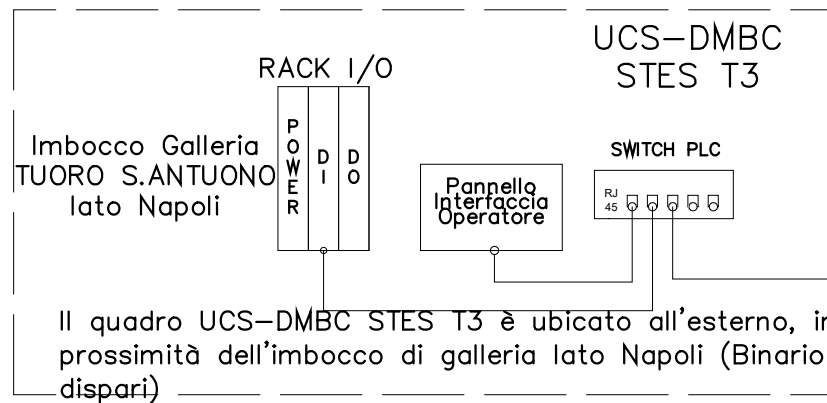


A SWITCH TLC
BINARIO DISPARI
IMBOCCO Galleria TUORO
S.ANTUONO LATO NAPOLI

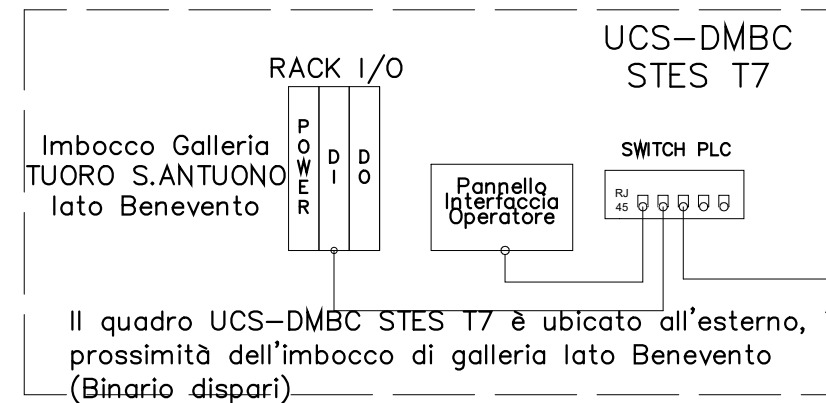


A SWITCH TLC
BINARIO DISPARI
IMBOCCO Galleria TUORO
S.ANTUONO LATO
BENEVENTO

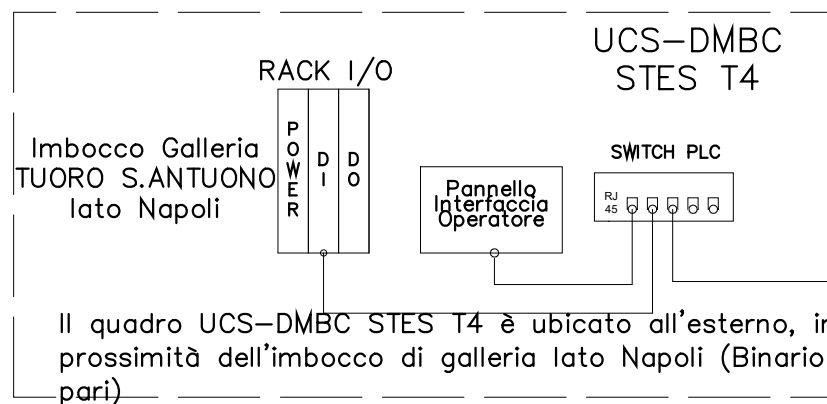


A SWITCH TLC
BINARIO PARI
IMBOCCO Galleria TUORO
S.ANTUONO LATO NAPOLI

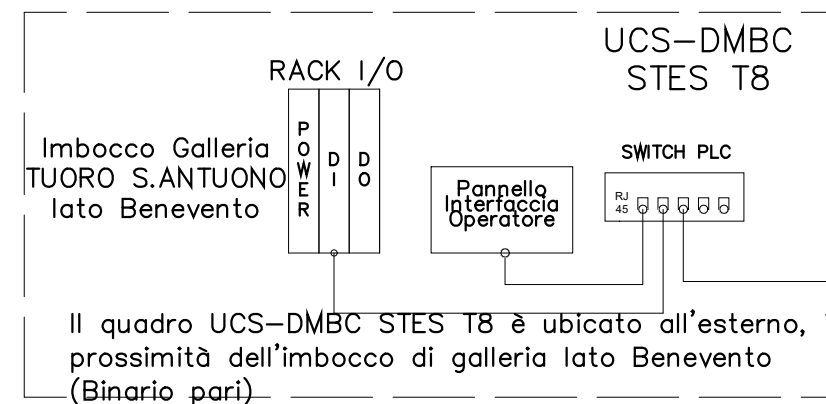


A SWITCH TLC
BINARIO PARI
IMBOCCO Galleria TUORO
S.ANTUONO LATO
BENEVENTO

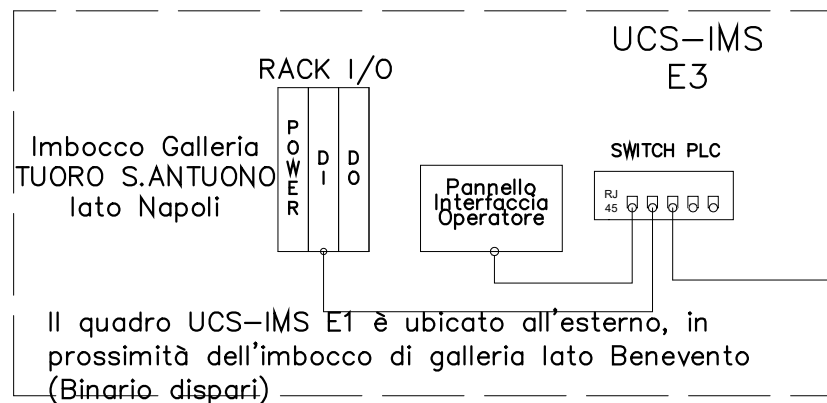


A SWITCH TLC BINARIO DISPARI IMBOCCO GALLERIA TUORO S. ANTUONO LATO BENEVENTO

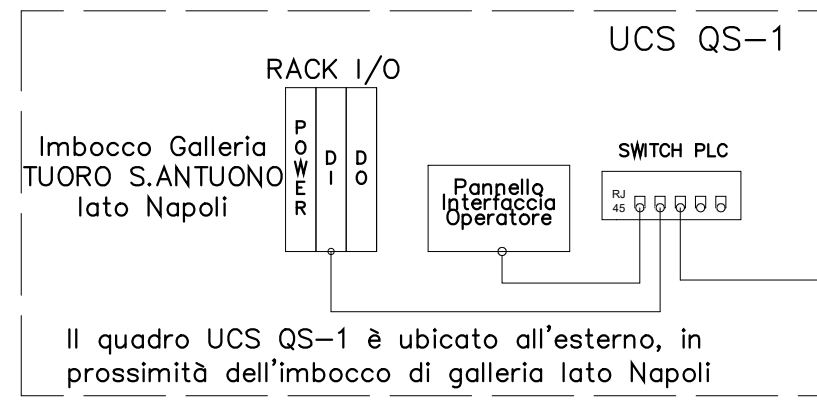


A SWITCH TLC IMBOCCO Galleria TUORO S.ANTUONO LATO NAPOLI

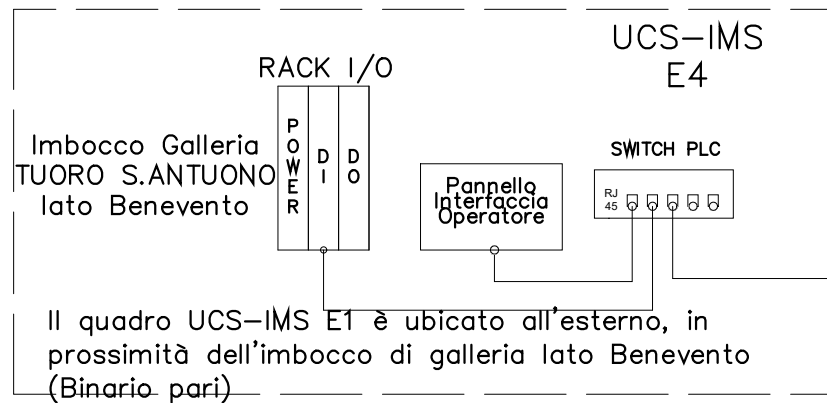


A SWITCH TLC BINARIO PARI IMBOCCO GALLERIA TUORO S. ANTUONO LATO BENEVENTO

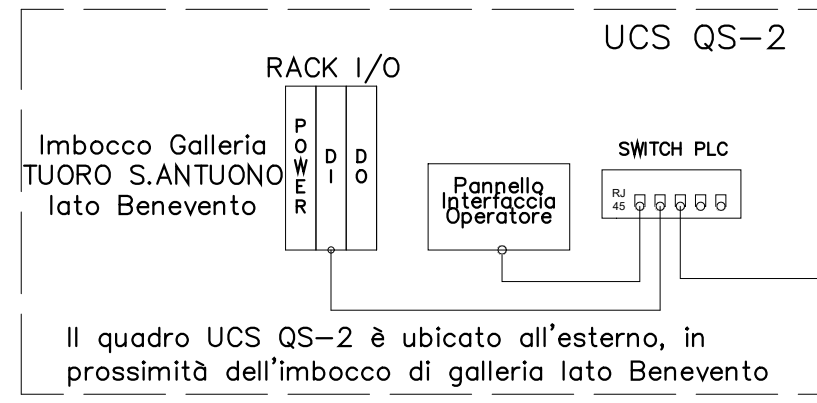


A SWITCH TLC IMBOCCO Galleria TUORO S.ANTUONO LATO BENEVENTO

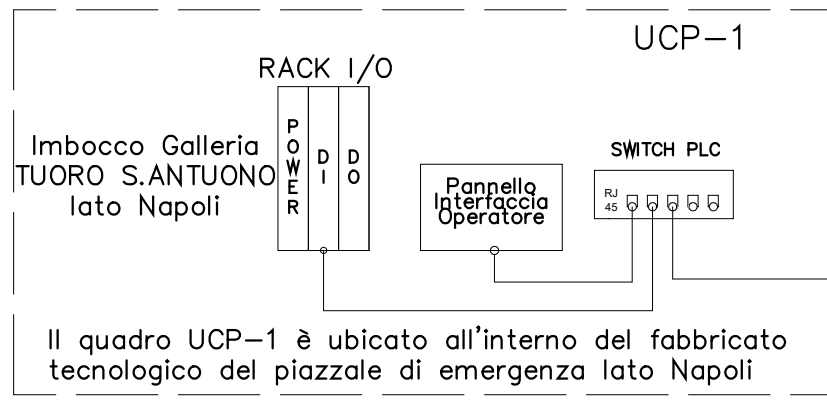

A SWITCH TLC FABBRICATO TECNOLOGICO IMBOCCO Galleria TUORO S.ANTUONO LATO NAPOLI

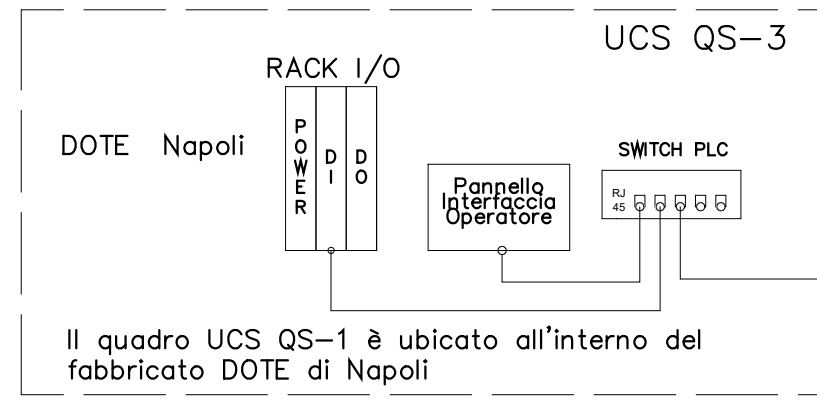

A SWITCH TLC FABBRICATO DOTE NAPOLI

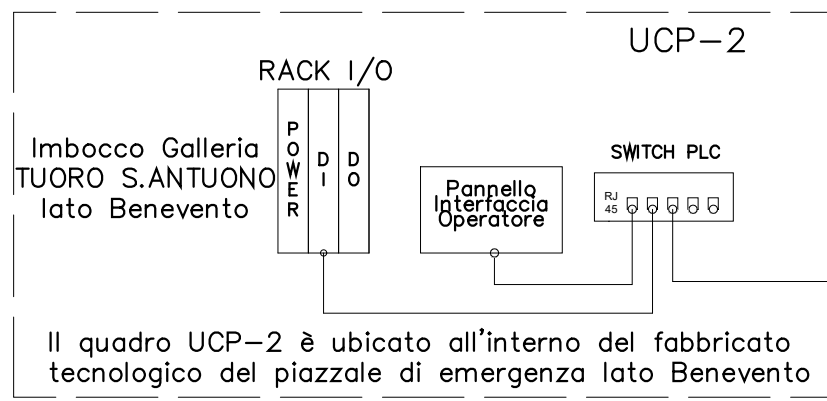

A SWITCH TLC FABBRICATO TECNOLOGICO IMBOCCO Galleria TUORO S.ANTUONO LATO BENEVENTO

