

COMMITTENTE:



DIREZIONE LAVORI:



APPALTATORE:



PROGETTAZIONE:

MANDATARIA



MANDANTI



IL DIRETTORE DELLA PROGETTAZIONE:

Ing. L. LACORO

Responsabile integrazione fra le varie prestazioni specialistiche

PROGETTO ESECUTIVO

ITINERARIO NAPOLI-BARI RADDOPPIO TRATTA CANCELLO - BENEVENTO II LOTTO FUNZIONALE FRASSO TELESINO - VITULANO 2° SUBLOTTO TELESE - SAN LORENZO

DISEGNO

IMPIANTI DI TRAZIONE ELETTRICA

LC02 - MATS GALLERIA LIMATA-S.LORENZO
Architettura Comando e Controllo Sistema MATS


IMPIANTI DI TRAZIONE ELETTRICA	APPALTATORE		SCALA:
IL REVISORE Ing. A. CARLUCCI	IL DIRETTORE TECNICO Ing. M. FERRONI		-


COMMESSA	LOTTO	FASE	ENTE	TIPO DOC.	OPERA/DISCIPLINA	PROGR.	REV.
IF2R	22	E	ZZ	DX	LC0200	001	B

Rev.	Descrizione	Redatto	Data	Verificato	Data	Approvato	Data	Autorizzato Data
A	EMISSIONE	M. DIONI	29/06/2021	A. GANDOLFI	30/06/2021	M. BARILLI	30/06/2021	IL PROGETTISTA A. FORCHINO
B	REVISIONE A SEGUITO RDV	M. DIONI	29/10/2021	A. GANDOLFI	30/10/2021	M. BARILLI	30/10/2021	Doc. Ing. A. Forchino FORCHINO n° 9703 R 30/10/2021


File: IF2R.2.2.E.ZZ.DX.LC.02.0.0.001.B.dwg

n. Elab.:

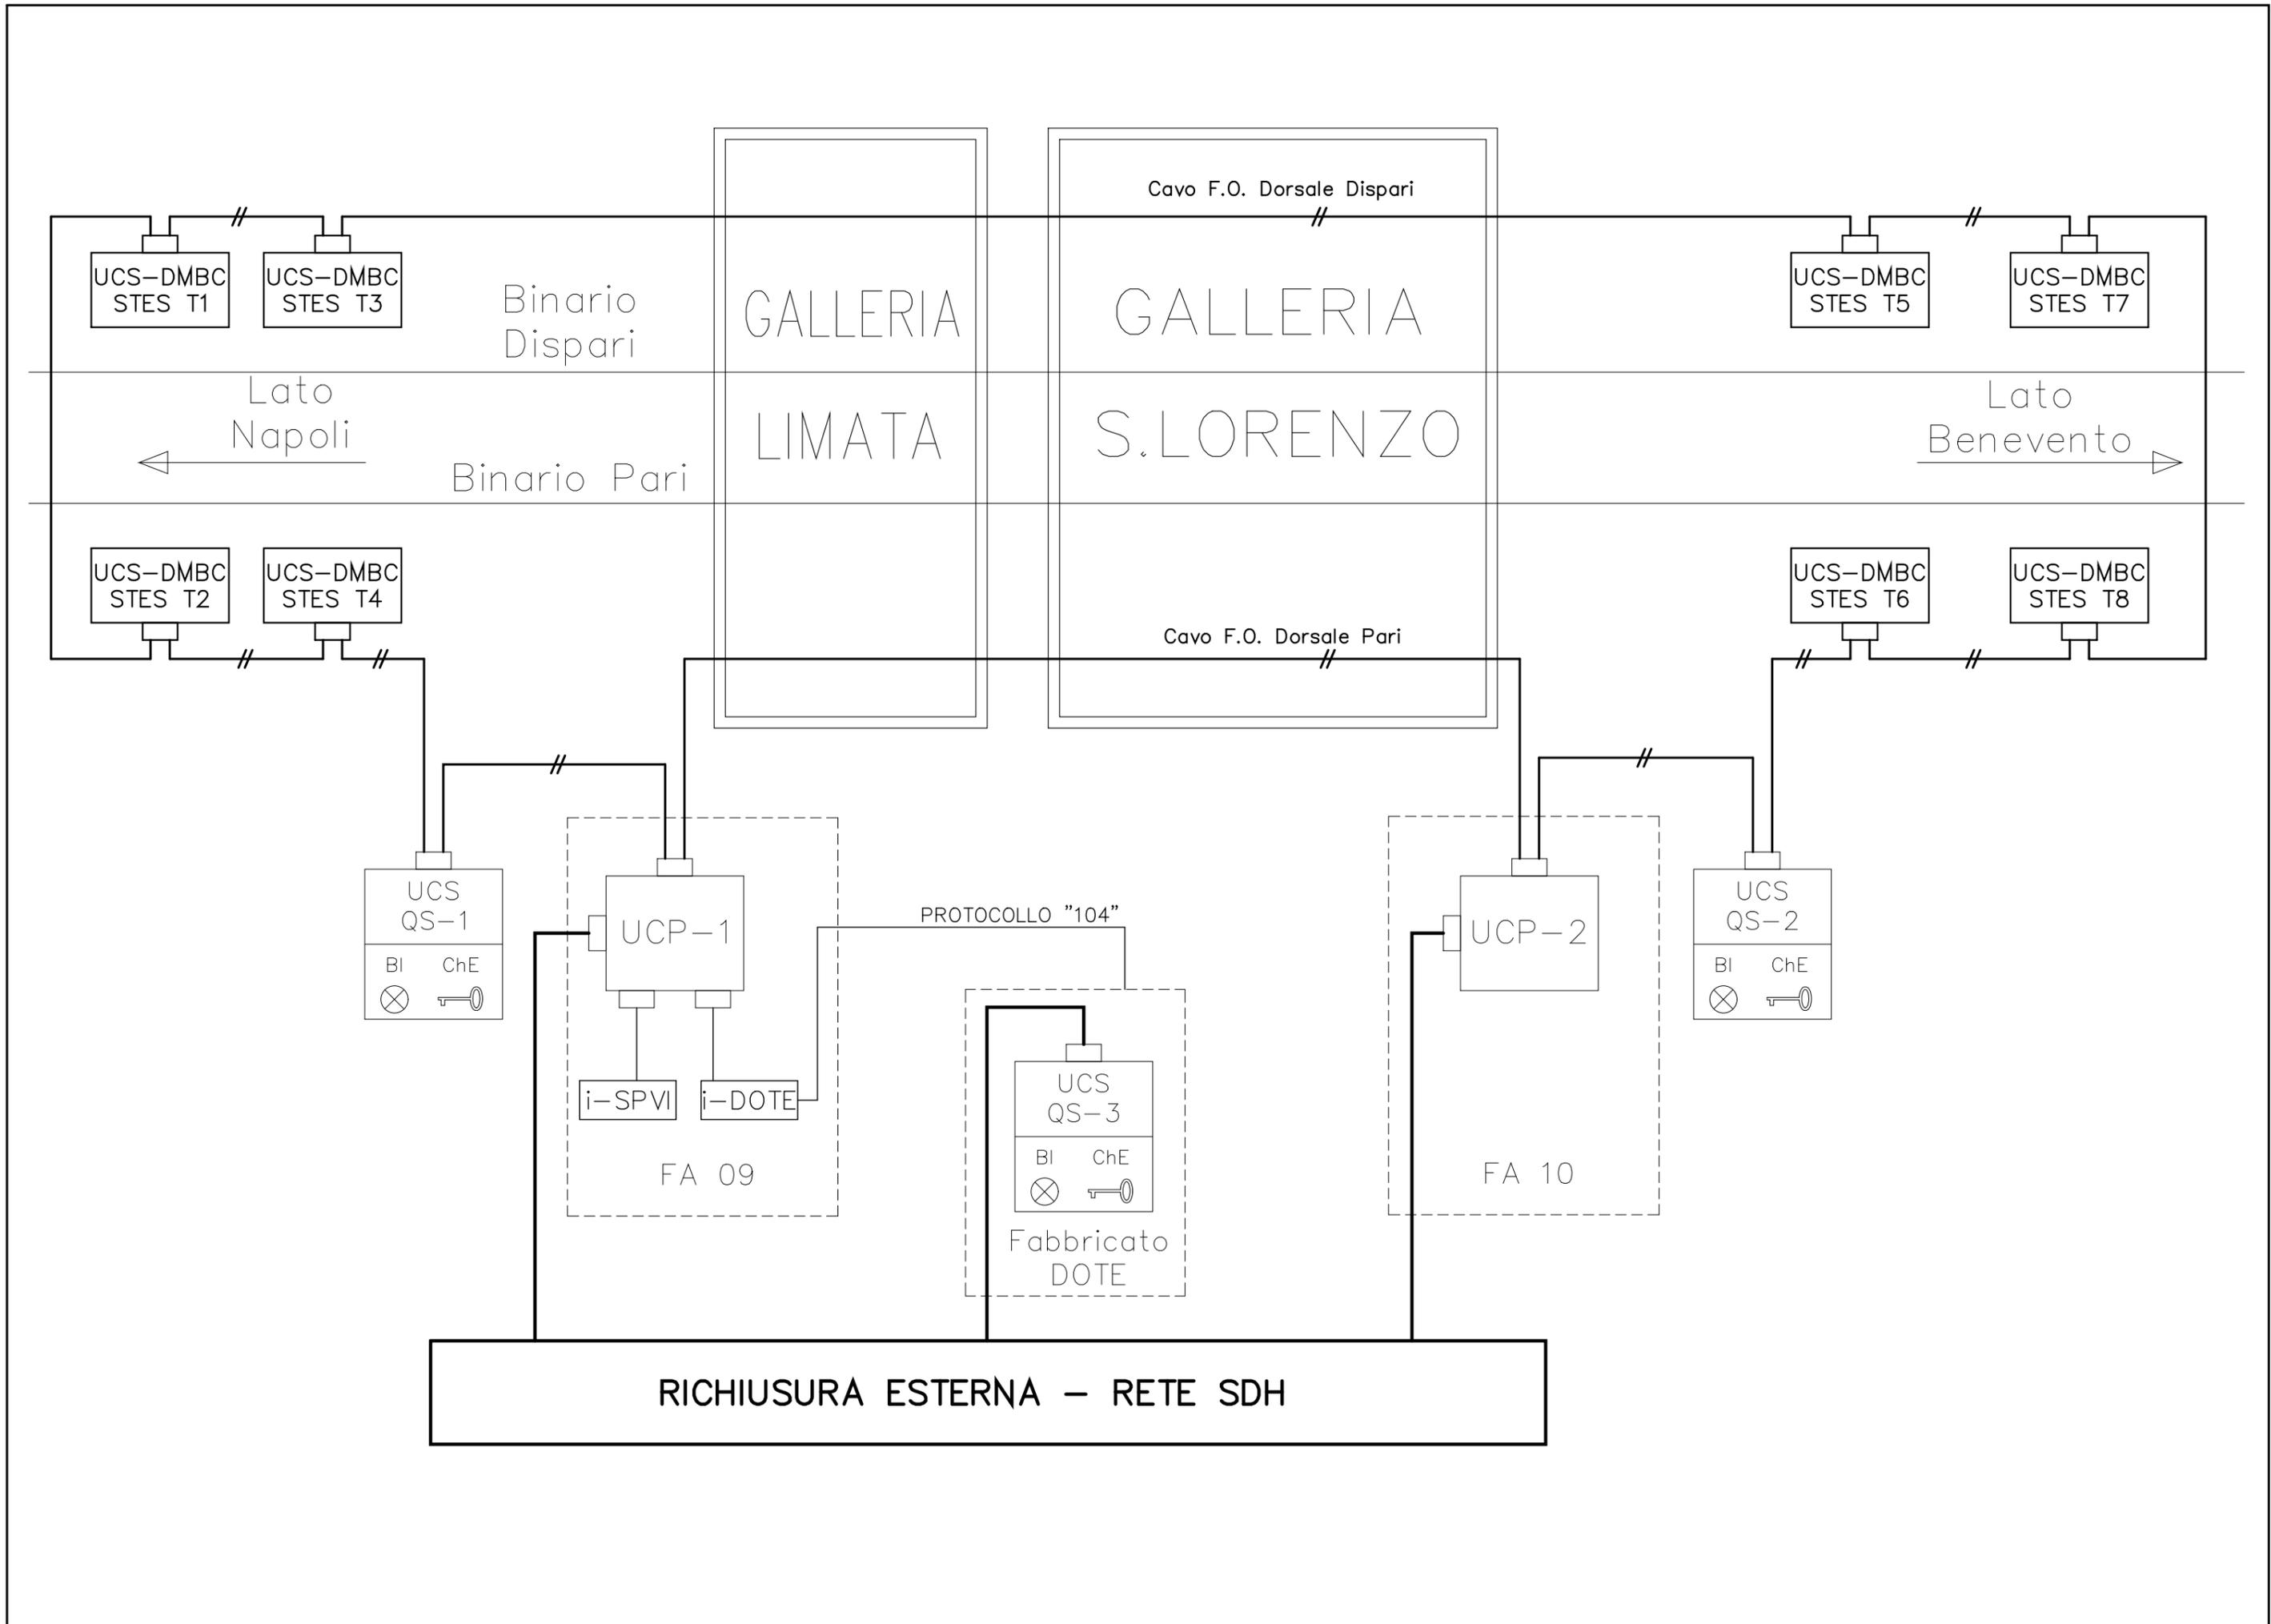


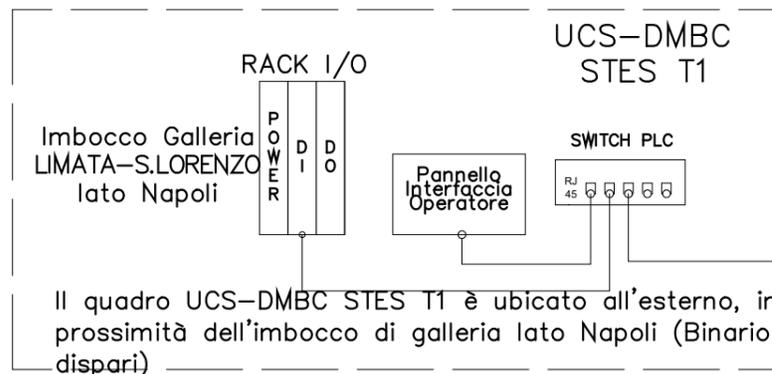


A SWITCH TLC
BINARIO DISPARI
IMBOCCO Galleria
LIMATA-S.LORENZO LATO
NAPOLI

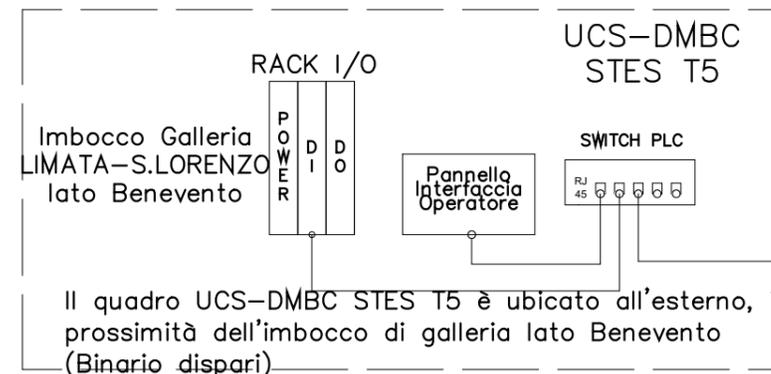


A SWITCH TLC
BINARIO DISPARI
IMBOCCO Galleria
LIMATA-S.LORENZO LATO
BENEVENTO

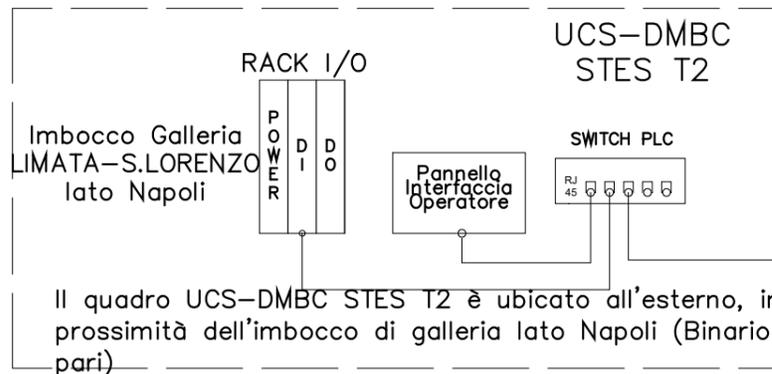


A SWITCH TLC
BINARIO PARI
IMBOCCO Galleria
LIMATA-S.LORENZO LATO
NAPOLI

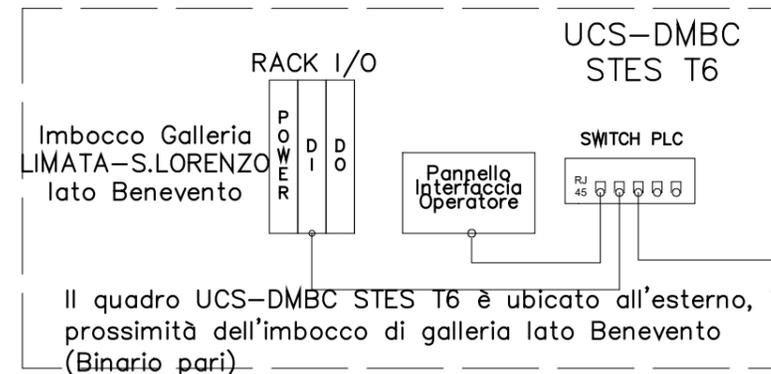


A SWITCH TLC
BINARIO PARI
IMBOCCO Galleria
LIMATA-S.LORENZO LATO
BENEVENTO

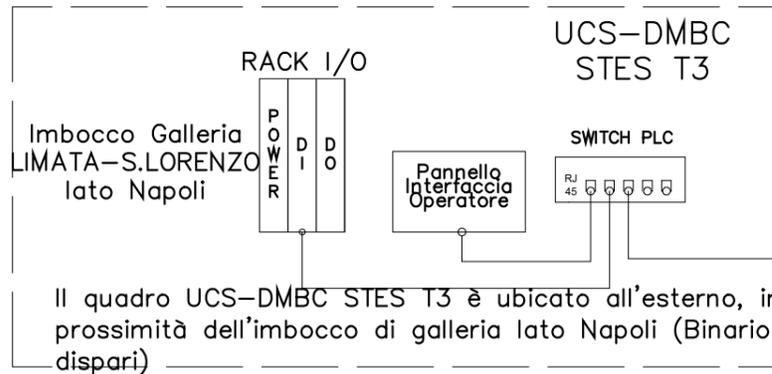


A SWITCH TLC
BINARIO DISPARI
IMBOCCO Galleria
LIMATA-S.LORENZO LATO
NAPOLI

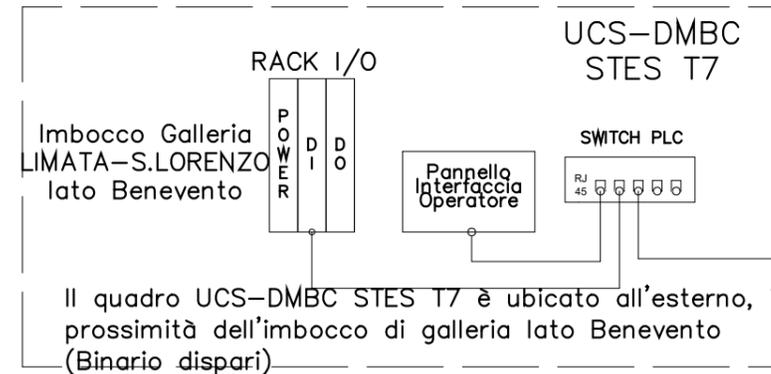


A SWITCH TLC
BINARIO DISPARI
IMBOCCO Galleria
LIMATA-S.LORENZO LATO
BENEVENTO

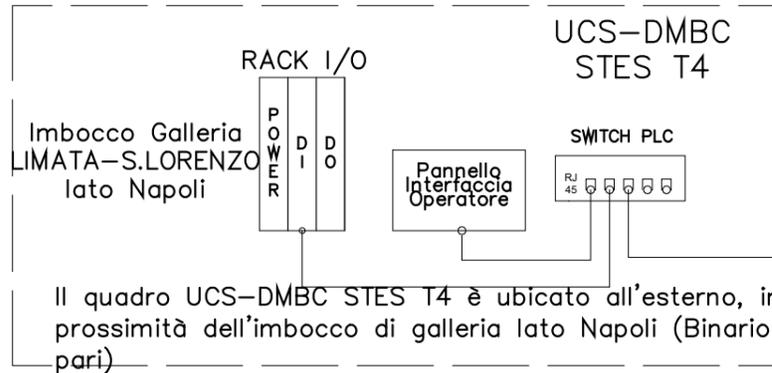


A SWITCH TLC
BINARIO PARI
IMBOCCO Galleria
LIMATA-S.LORENZO LATO
NAPOLI

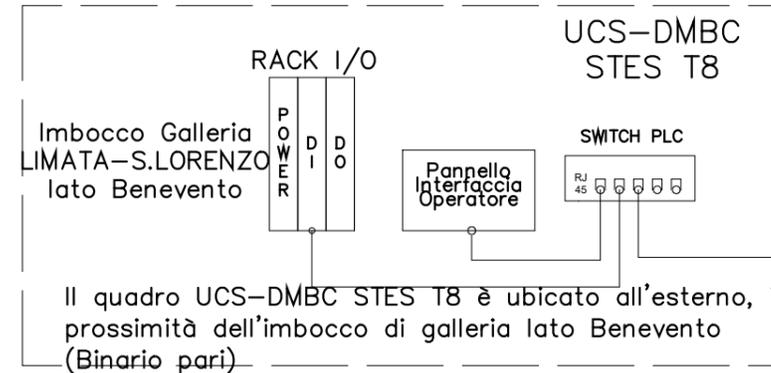


A SWITCH TLC
BINARIO PARI
IMBOCCO Galleria
LIMATA-S.LORENZO LATO
BENEVENTO

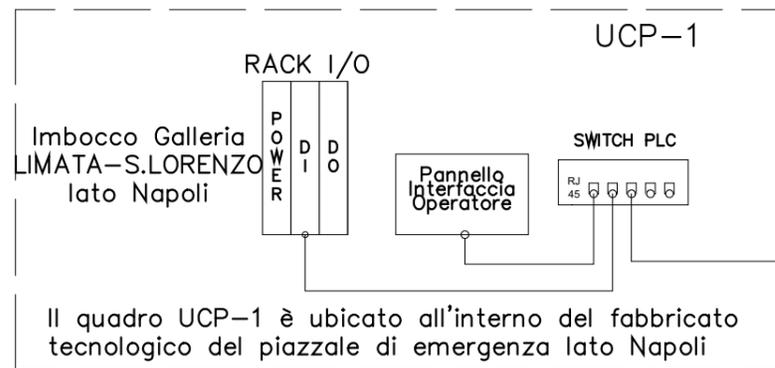


A SWITCH TLC
FABBRICATO
TECNOLOGICO
IMBOCCO Galleria
LIMATA-S.LORENZO LATO
NAPOLI

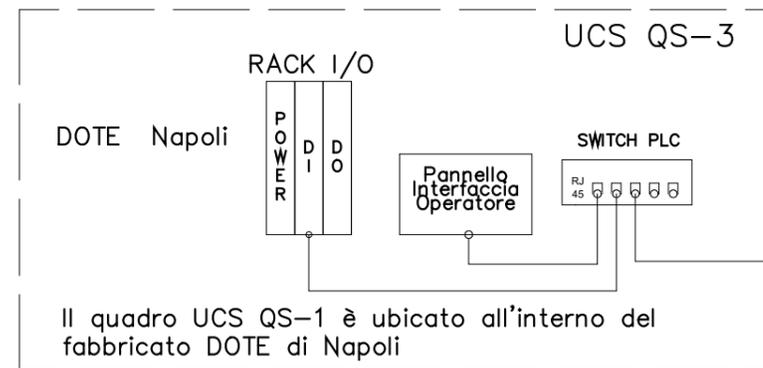


A SWITCH TLC
FABBRICATO DOTE NAPOLI

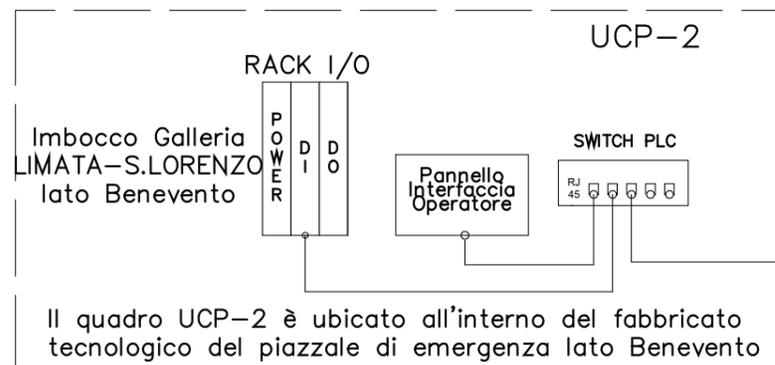

A SWITCH TLC
FABBRICATO
TECNOLOGICO
IMBOCCO Galleria
LIMATA-S.LORENZO LATO
BENEVENTO

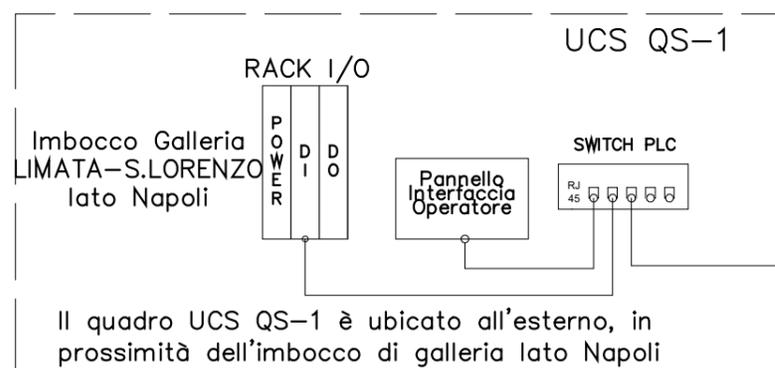

A SWITCH TLC
IMBOCCO Galleria
LIMATA-S.LORENZO LATO
NAPOLI

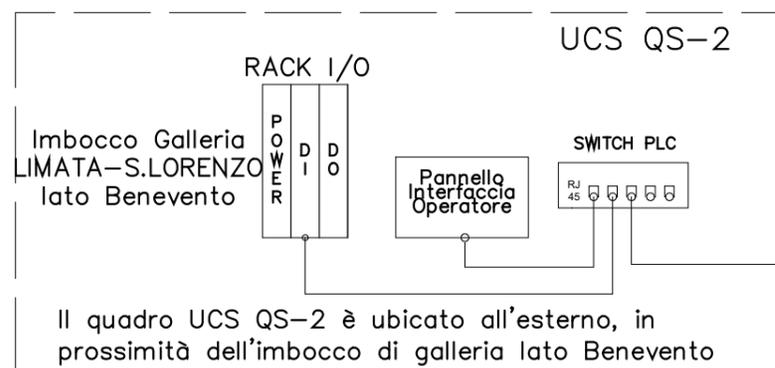

A SWITCH TLC
IMBOCCO Galleria
LIMATA-S.LORENZO LATO
BENEVENTO

