


FABBRICATO IMBOCCO LATO SUD

FABBRICATO IMBOCCO LATO NORD

QUADRI DI TRATTA + NDR GALLERIA TUORO S. ANTUONO L~1610m

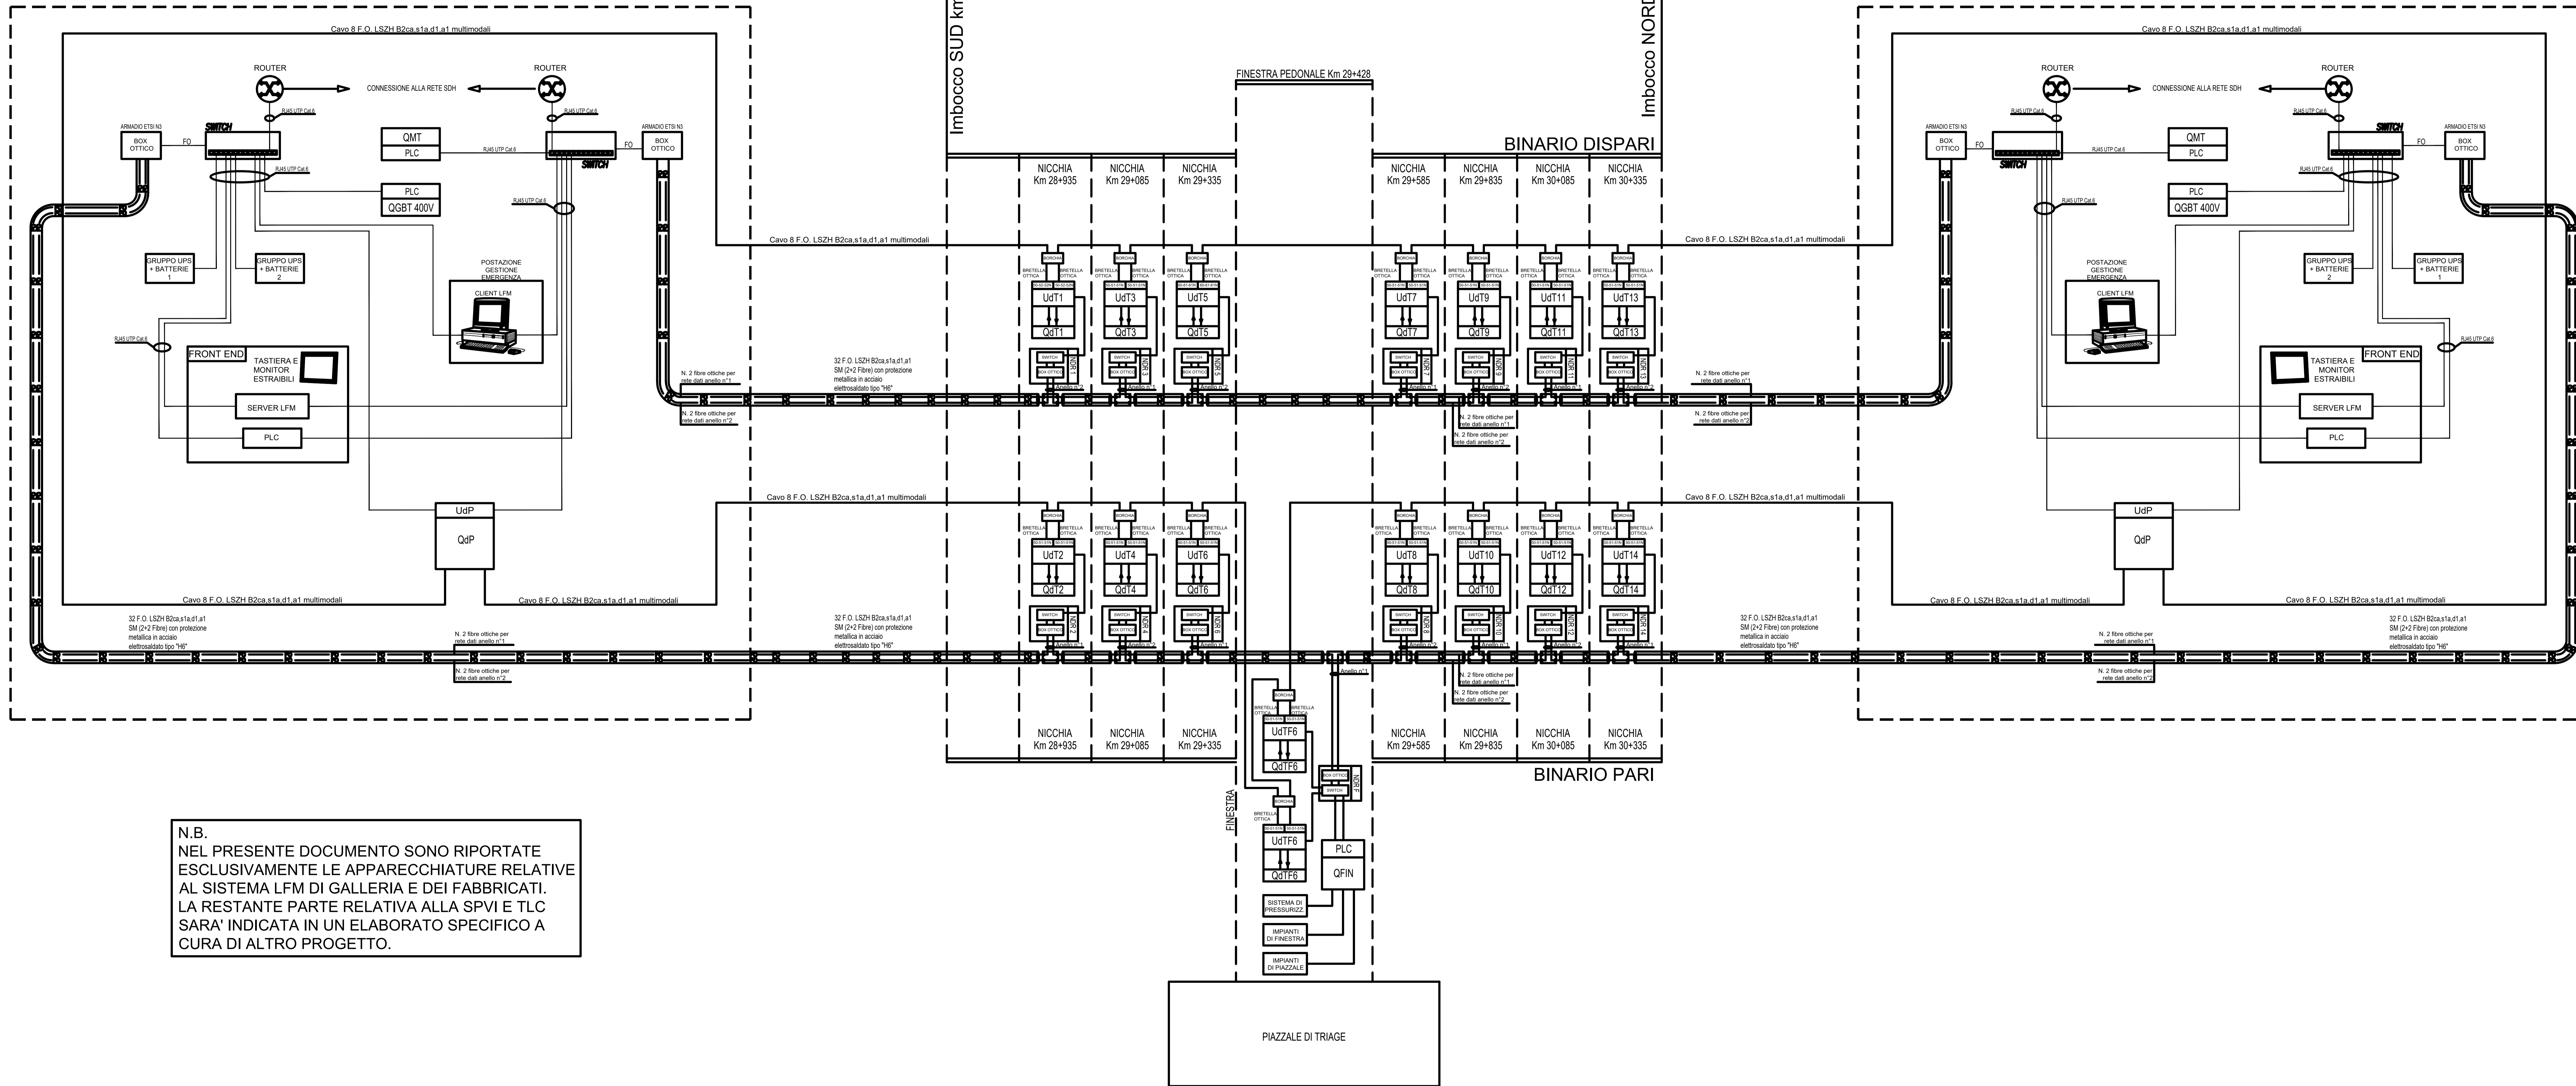

N.B.
NEL PRESENTE DOCUMENTO SONO RIPORTATE
ESCLUSIVAMENTE LE APPARECCHIATURE RELATIVE
AL SISTEMA LFM DI GALLERIA E DEI FABBRICATI.
LA RESTANTE PARTE RELATIVA ALLA SPVI E TLC
SARA' INDICATA IN UN ELABORATO SPECIFICO A
CURA DI ALTRO PROGETTO.

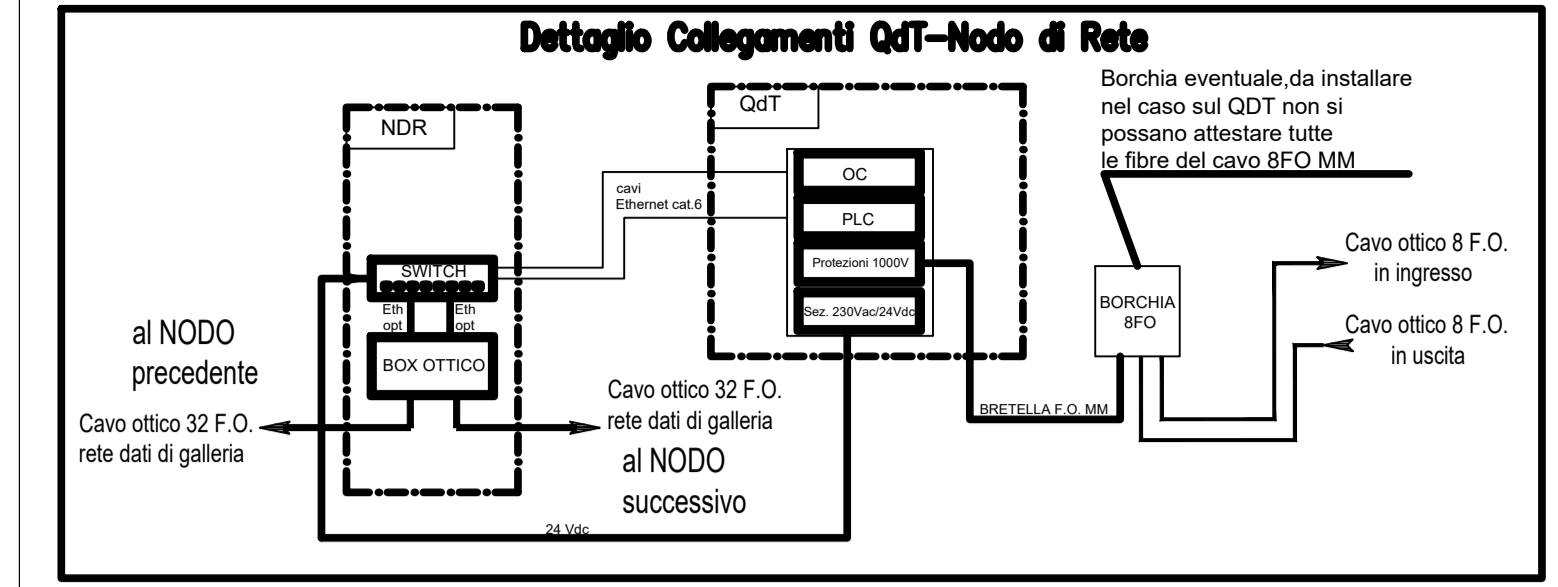


Tabella 2-2 - utilizzo fibre ottiche in gallerie a singola o doppia canna su linea a doppio binario

CAVO 32 FO binario PARI			CAVO 32 FO binario DISPARI		
Tab.	N° fibre	SERVIZIO	Tab.	N° fibre	SERVIZIO
1	1	RETE DATI A (n+e) PARI	1	1	RETE DATI A (n+e) DISPARI
2	2	Scorta RETE DATI A (n+e) PARI	2	2	Scorta RETE DATI A (n+e) DISPARI
3	3	disponibile	3	3	disponibile
4	4	disponibile	4	4	disponibile
5	5	Eventuale RELAZIONE S.T.E.S. (n) PARI	5	5	Eventuale RELAZIONE S.T.E.S. (n) DISPARI
6	6	Eventuale RELAZIONE S.T.E.S. (n) PARI	6	6	Eventuale RELAZIONE S.T.E.S. (n) DISPARI
7	7	Scorta Eventuale RELAZIONE S.T.E.S. (n) PARI	7	7	Scorta Eventuale RELAZIONE S.T.E.S. (n) DISPARI
8	8	Scorta Eventuale RELAZIONE S.T.E.S. (n) PARI	8	8	Scorta Eventuale RELAZIONE S.T.E.S. (n) DISPARI
9	9	RETE DATI B (n+e) PARI	9	9	RETE DATI B (n+e) DISPARI
10	10	Scorta RETE DATI B (n+e) PARI	10	10	Scorta RETE DATI B (n+e) DISPARI
11	11	disponibile	11	11	disponibile
12	12	disponibile	12	12	disponibile
13	13	Eventuale RELAZIONE LFM (n) PARI	13	13	Eventuale RELAZIONE LFM (n) DISPARI
14	14	Eventuale RELAZIONE LFM (n) PARI	14	14	Eventuale RELAZIONE LFM (n) DISPARI
15	15	Scorta Eventuale RELAZIONE LFM (n) PARI	15	15	Scorta Eventuale RELAZIONE LFM (n) DISPARI
16	16	Scorta Eventuale RELAZIONE LFM (n) PARI	16	16	Scorta Eventuale RELAZIONE LFM (n) DISPARI
s.s.	17-32	disponibili	s.s.	17-32	disponibili

TABELLA UTILIZZO FIBRE OTTICHE CAVO 8 FO MM

n° Fibra	Servizio Effettuato
1	Tx Protezioni 50-51 QdT
2	Rx Protezioni 50-51 QdT
3	Tx Riserva
4	Rx Riserva
5...8	Libere

COMMITTENTE: **RFI** RETE FERROVIARIA ITALIANA GRUPPO FERROVIE DELLO STATO ITALIANE

DIREZIONE LAVORI: **ITALFERR** GRUPPO FERROVIE DELLO STATO ITALIANE

APPALTATORE: **TELESE S.p.A.** Converte Telese Società Consortile a Responsabilità Limitata

MANDATARI: **GHELLA** (Coordinatore di Progetto), **ITINERA**, **SALCEF GROUP**, **SALCEF CONSTRUCTION**, **COGET IMPIANTI**

PROGETTAZIONE: **SYSTRA** (Mandatario), **SWS** (Mandatario), **SOTECNI** (Mandatario)

IL DIRETTORE DELLA PROGETTAZIONE: Ing. **Luca...**

PROGETTO ESECUTIVO

ITINERARIO NAPOLI-BARI
RADDOPPIO TRATTA CANCELLO - BENEVENTO
IL LOTTO FUNZIONALE FRASSO TELESINO - VITULANO
2° SUBLOTTO TELESINO - SAN LORENZO

DISEGNO
 LF01 - Galleria Tuoro S. Antuono
 Schema sistemi di comando e controllo impianti LFM in galleria

APPALTATORE IL DIRETTORE TECNICO M. Vignone	SCALA: -						
COMMESSA	LOTTO	FASE	ENTE	TIPO DOC.	OPERA/DISCIPLINA	PROGR.	REV.
IF2R	22	E	ZZ	DX	LF0100	006	A
Rev.	Descrizione	Redatto	Data	Verificato	Data	Approvato	Data
A	EMISSIONE	G. Di Costo	26/08/2021	S. Giga	30/08/2021	M. Neri	30/08/2021

File: IF2R 2.2.E.ZZ.DX.LF.01.0.0.006.A.dwg In. Elab.: